




01 TRANSIZIONI - Cemento depolverizzato e prato
1:10

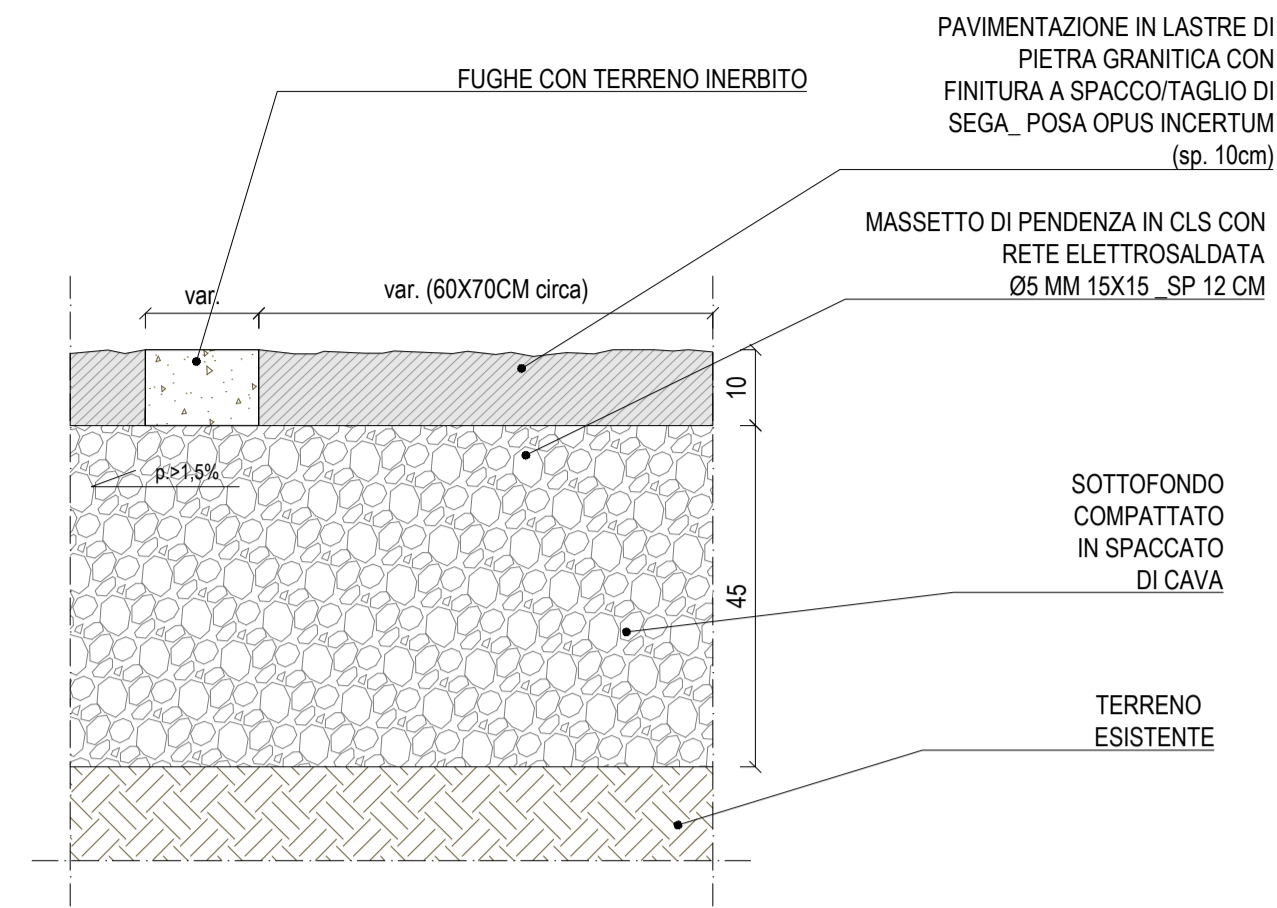


02 PAV-PIETRA (opus incertum)
1:10

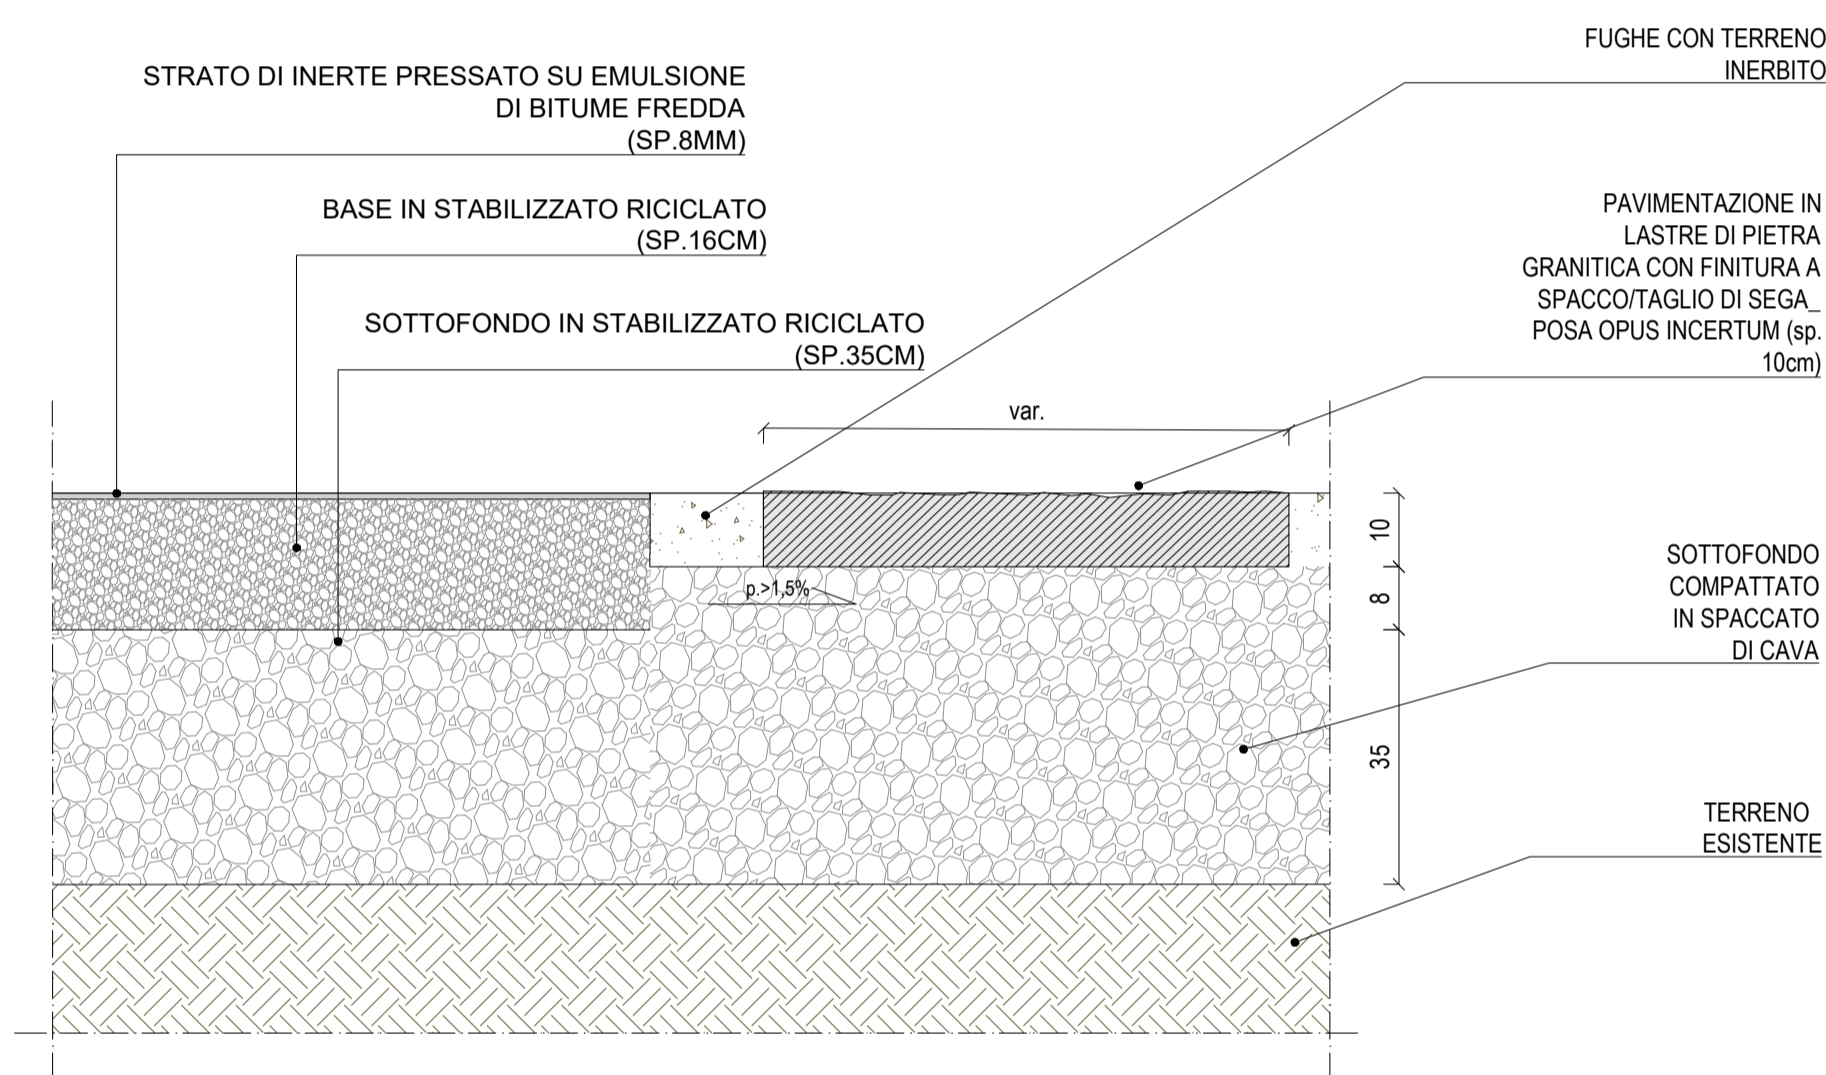


03 TRANSIZIONI - Cemento depolverizzato e pavimentazione in pietra
1:10

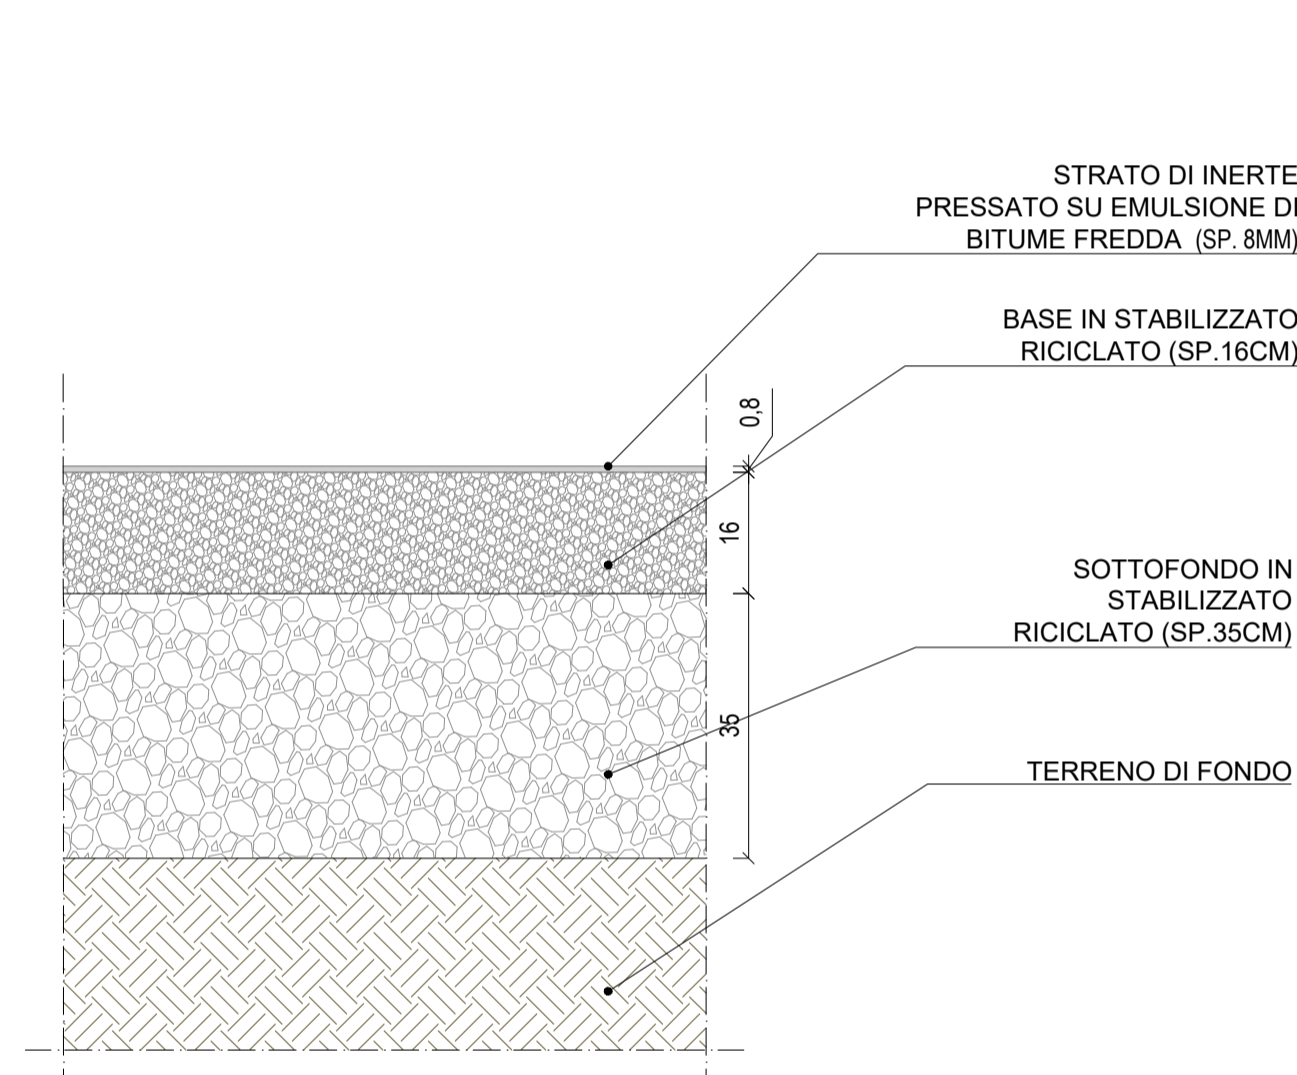

04 ASFALTO DEPOLVERIZZATO
1:10

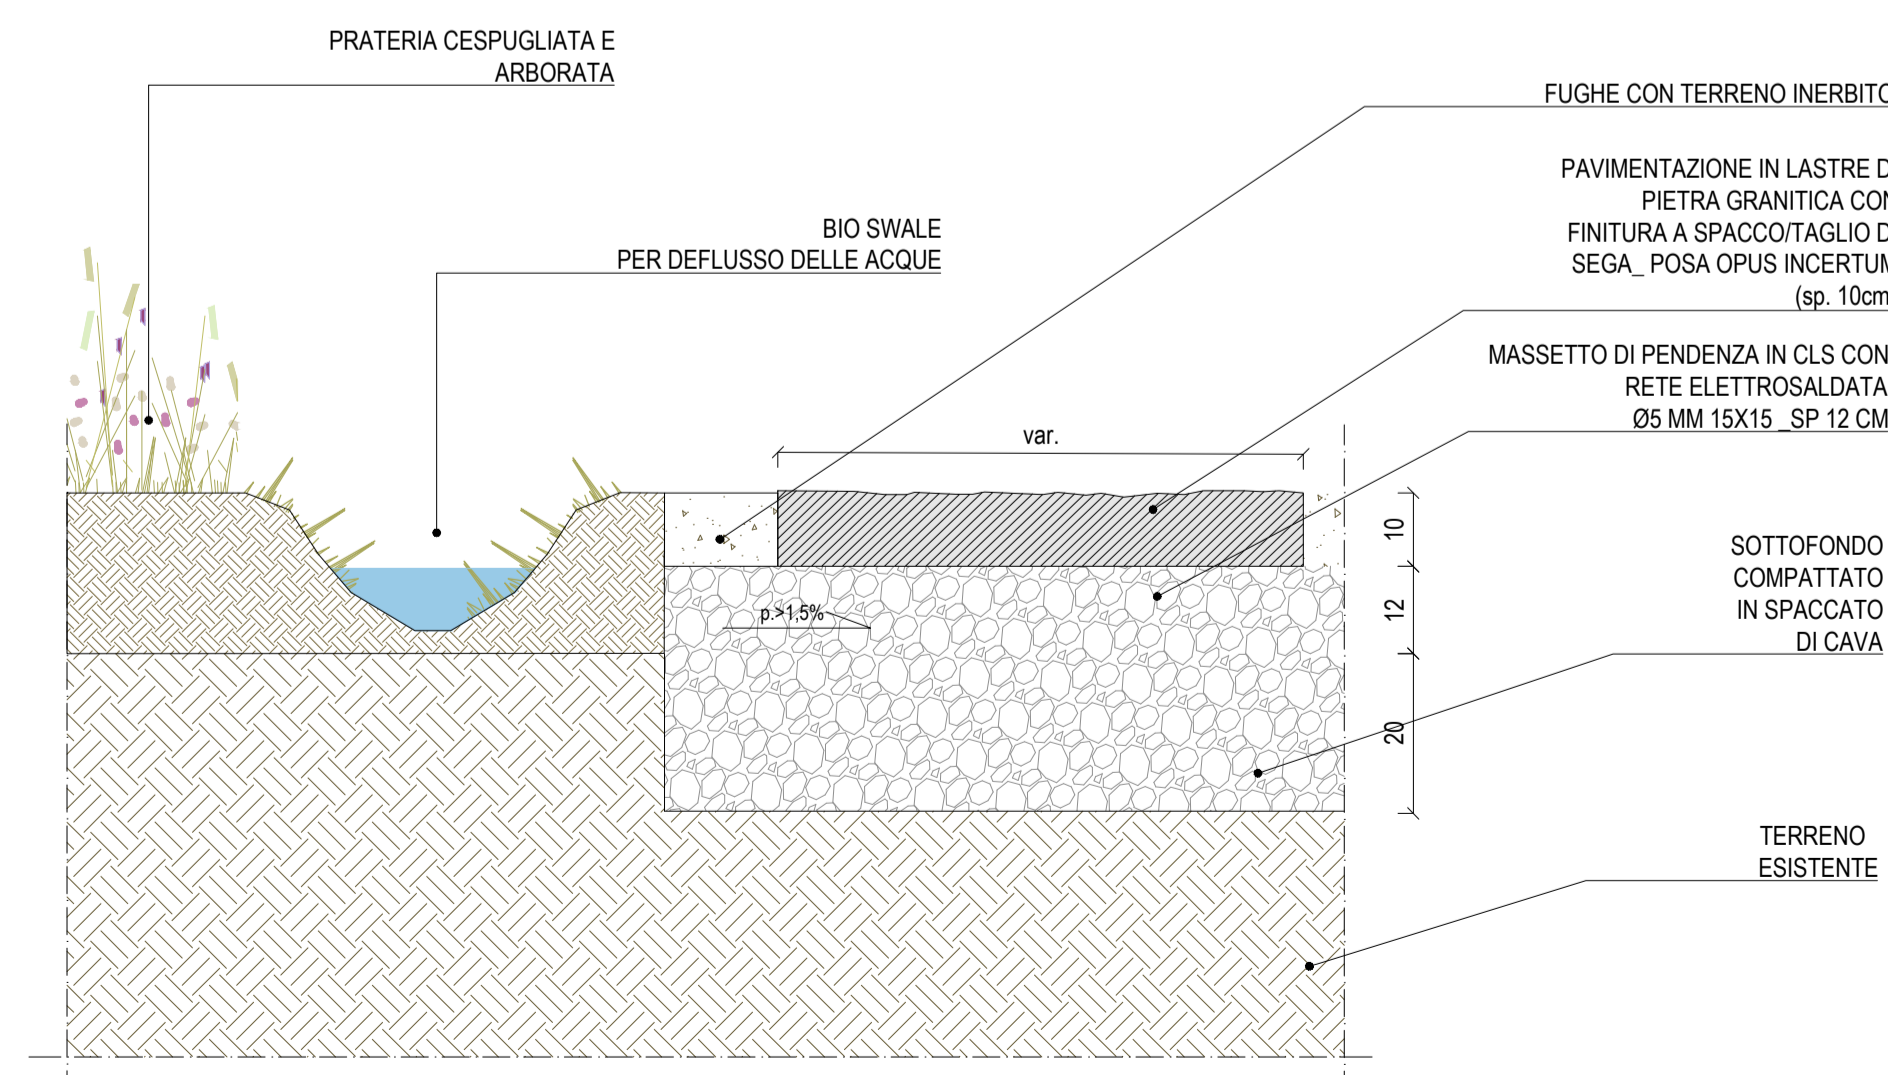

05 TRANSIZIONI - Cemento depolverizzato e prato
1:10

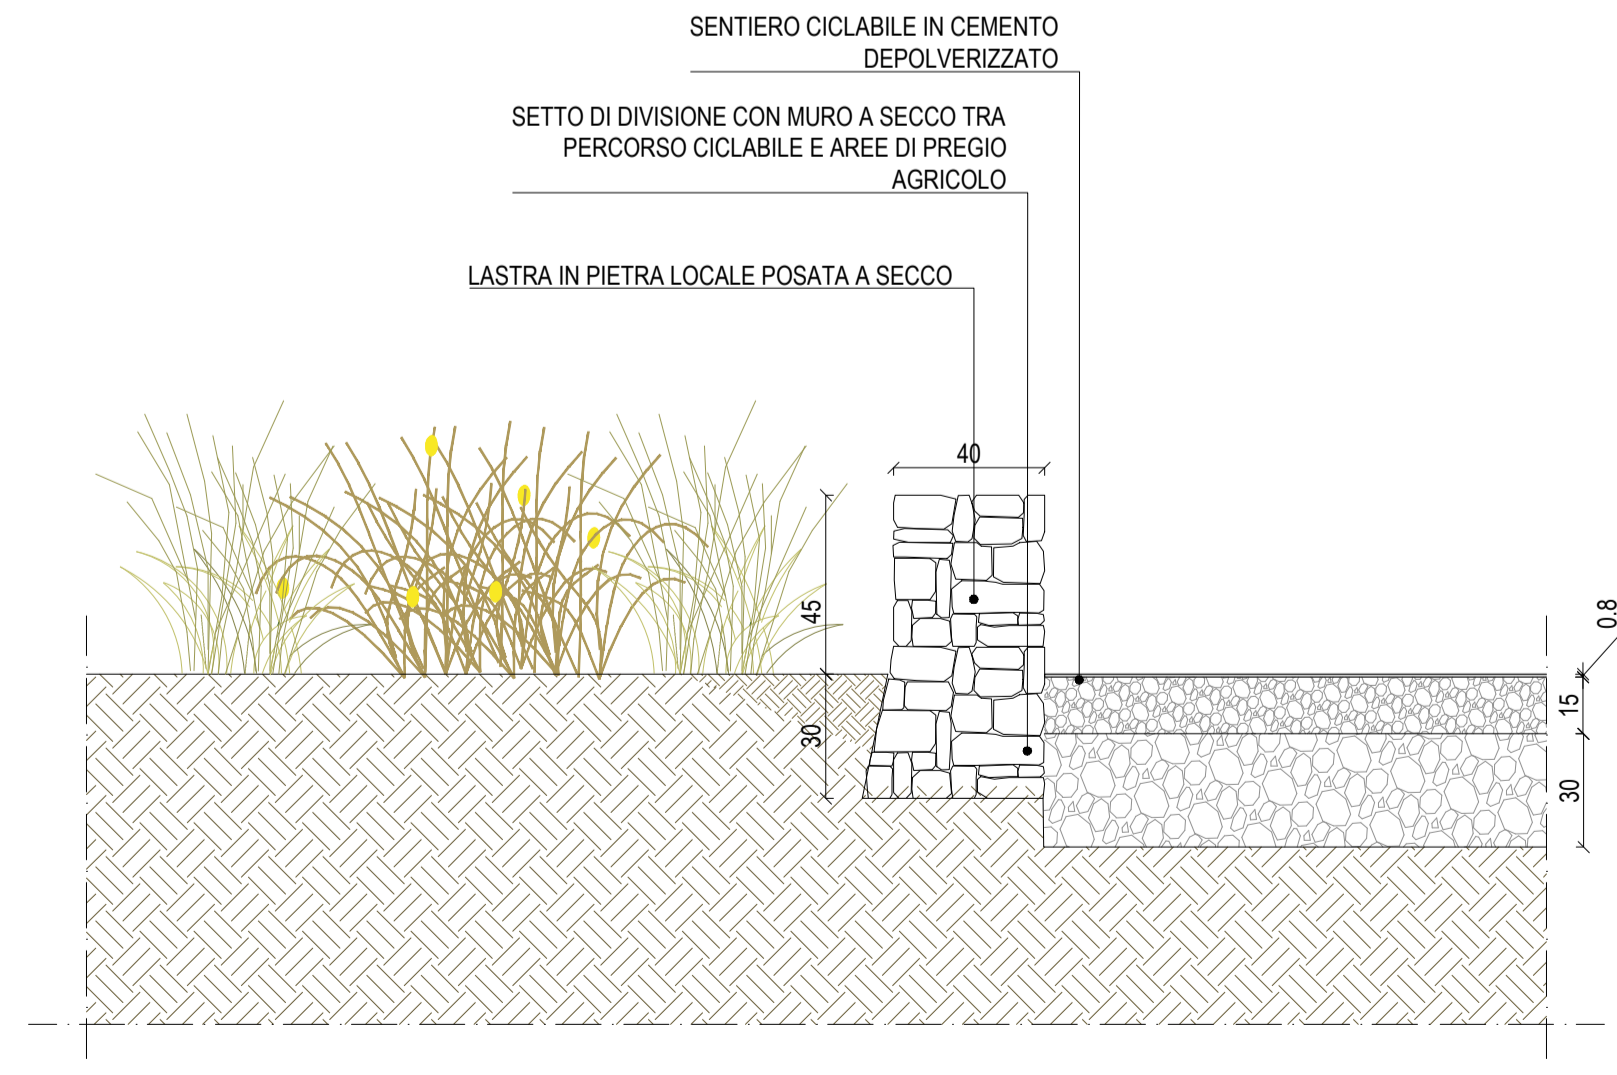

06 DETTAGLIO MURO A SECCO
1:20

Strada Statale 16 "ADRIATICA"
LAVORI DI ADEGUAMENTO
DEL TRATTO COMPRESO TRA FOGGIA E SAN SEVERO

PROGETTO DEFINITIVO

cod. BA 136



PROGETTISTI:
Ing. Tommaso Di Bari - Ordine Ing. Taranto n. 1083
Ing. Vito Caporotolo - Ordine Ing. Taranto n. 1080
Arch. Andrea Kpar - Ordine Arch. Milano n.13389 - Progettista e Direttore Tecnico LAND Italia Srl
Ing. Primo Stasi - Ordine Ing. Lecce n. 842

RESPONSABILE DEL PROCEDIMENTO:
Ing. Carmine Marro

RESPONSABILE INTEGRAZIONE PRESTAZIONI SPECIALISTICHE:
Ing. Alessandro Aliotta - Ordine Ing. Genova n. 79954

COLLABORATORI:
Arch. Shirley Martin - Ordine Arch. Milano n.16207
Arch. Lisa Peregò - Ordine Arch. Monza e Brianza n. 3394

IL GEOLOGO:
Dott. Geol. Mario Stani - Ordine Geol. Puglia n. 279

COORDINATORE PER LA SICUREZZA IN FASE DI PROGETTAZIONE:
Ing. Vito Caporotolo - Ordine Ing. Taranto n. 1080

TITOLO:
Dettagli opere a verde

CODICE PROGETTO: T001A01AMBDC04_A

PROGETTO: S T B A 136 E 2101

REVISIONE: A

SCALA: 1:10/20

FOGLIO: 02/04

02

01

00 PRIMA EMISSIONE Maggio 2022 LP SM AK

REV. DESCRIZIONE DATA REDATTO VERIFICATO APPROVATO