




01 ARREDI - Portabici  
1:20

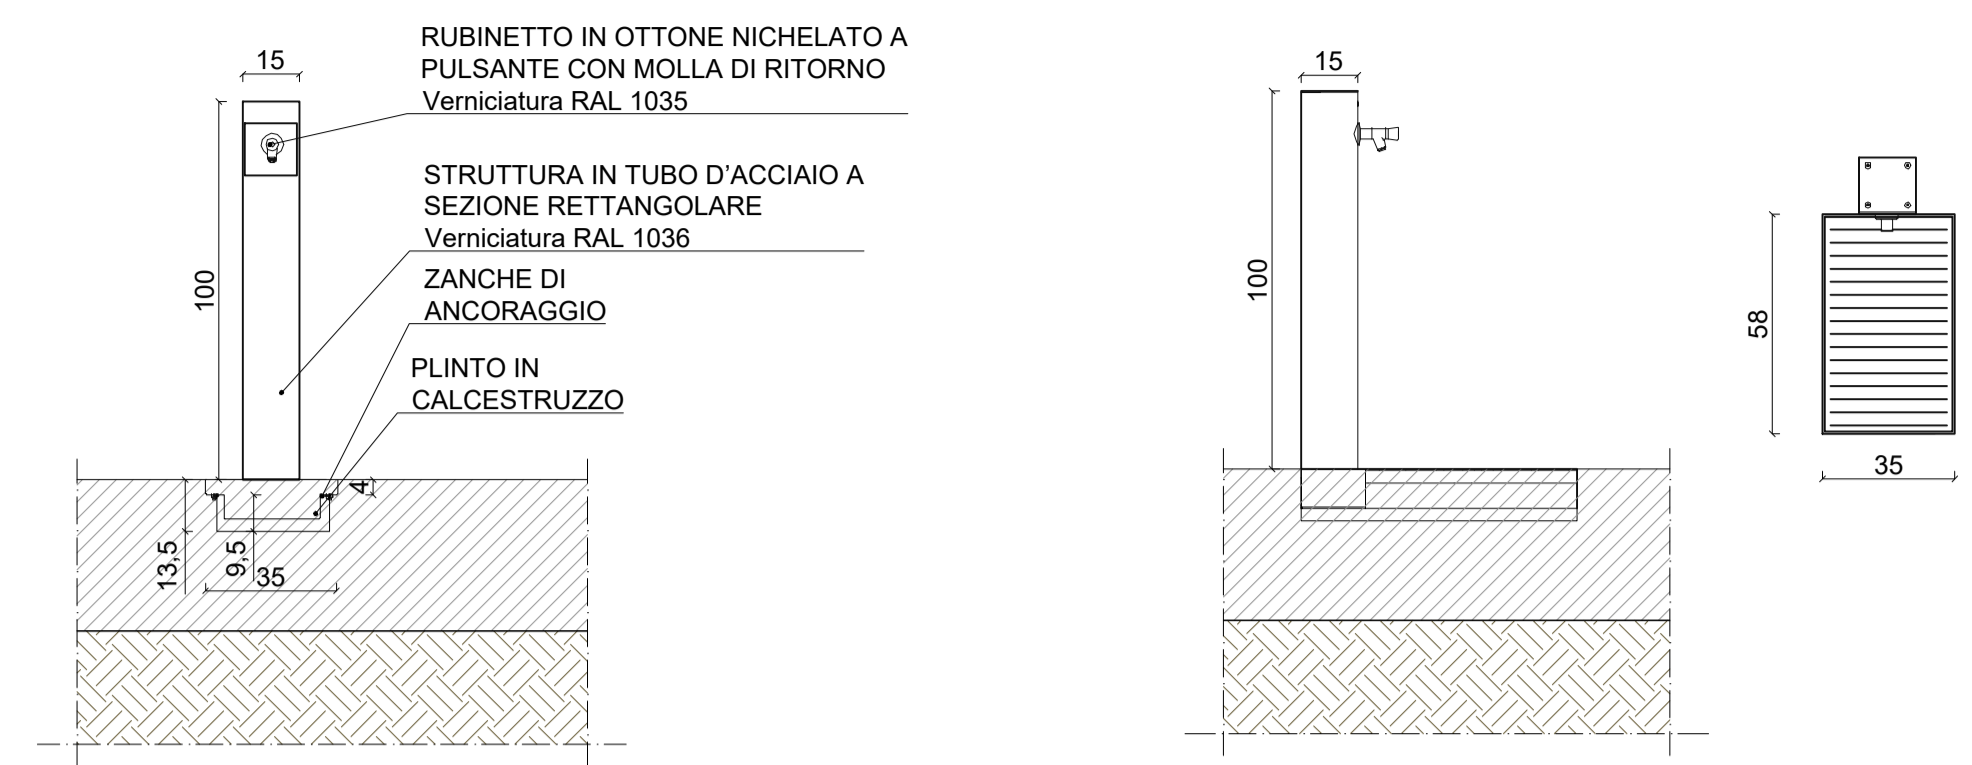


02 ARREDI - Fontana  
1:20

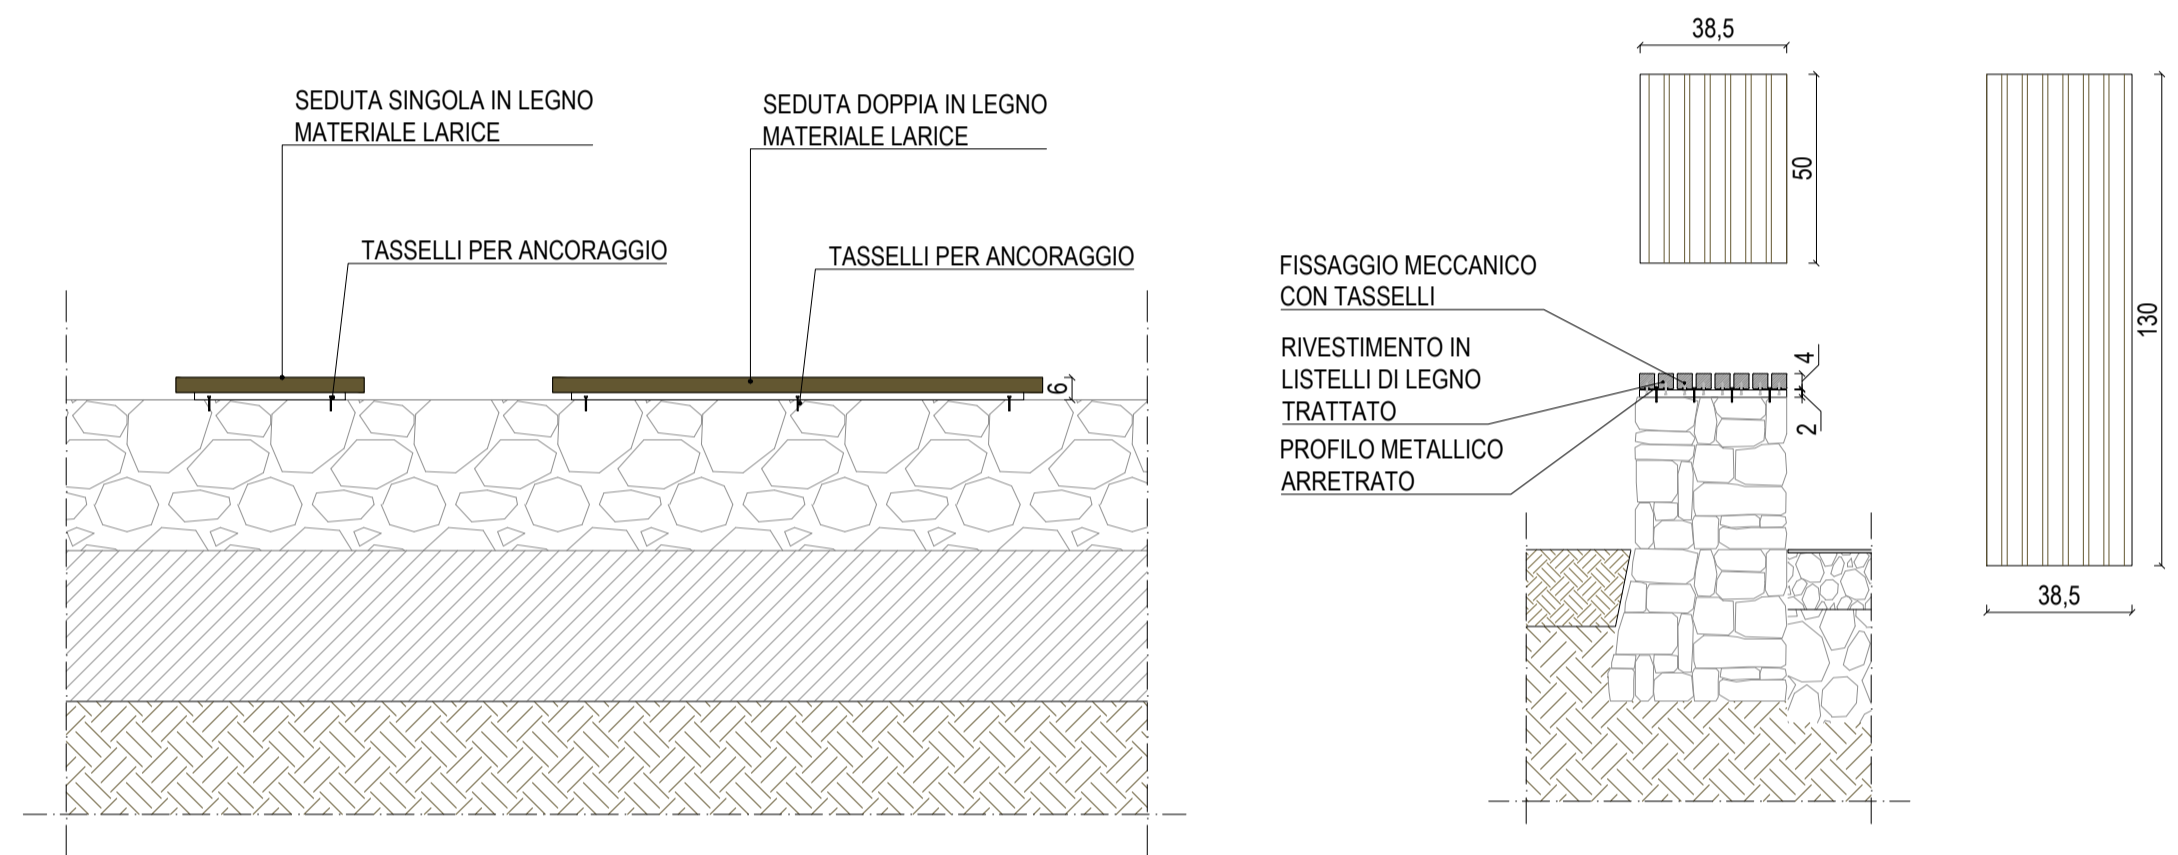


03 ARREDI - Sedute  
1:20

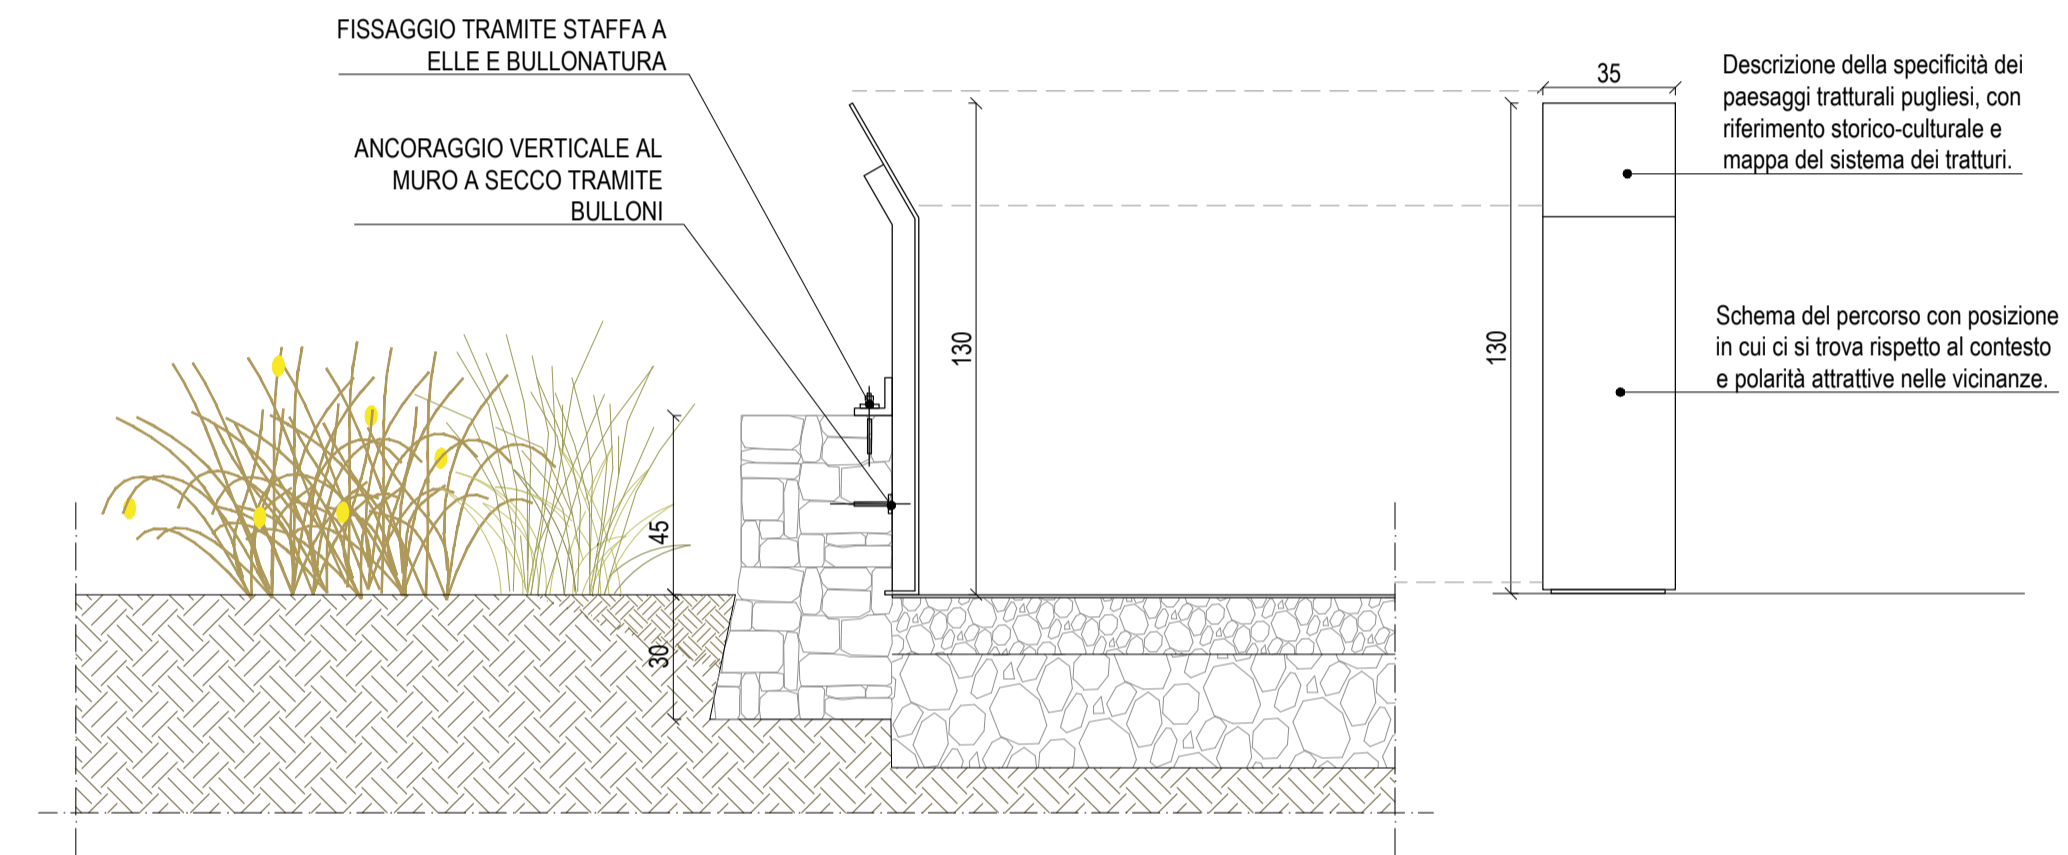

04 ARREDI - Leggio indicazioni  
1:20

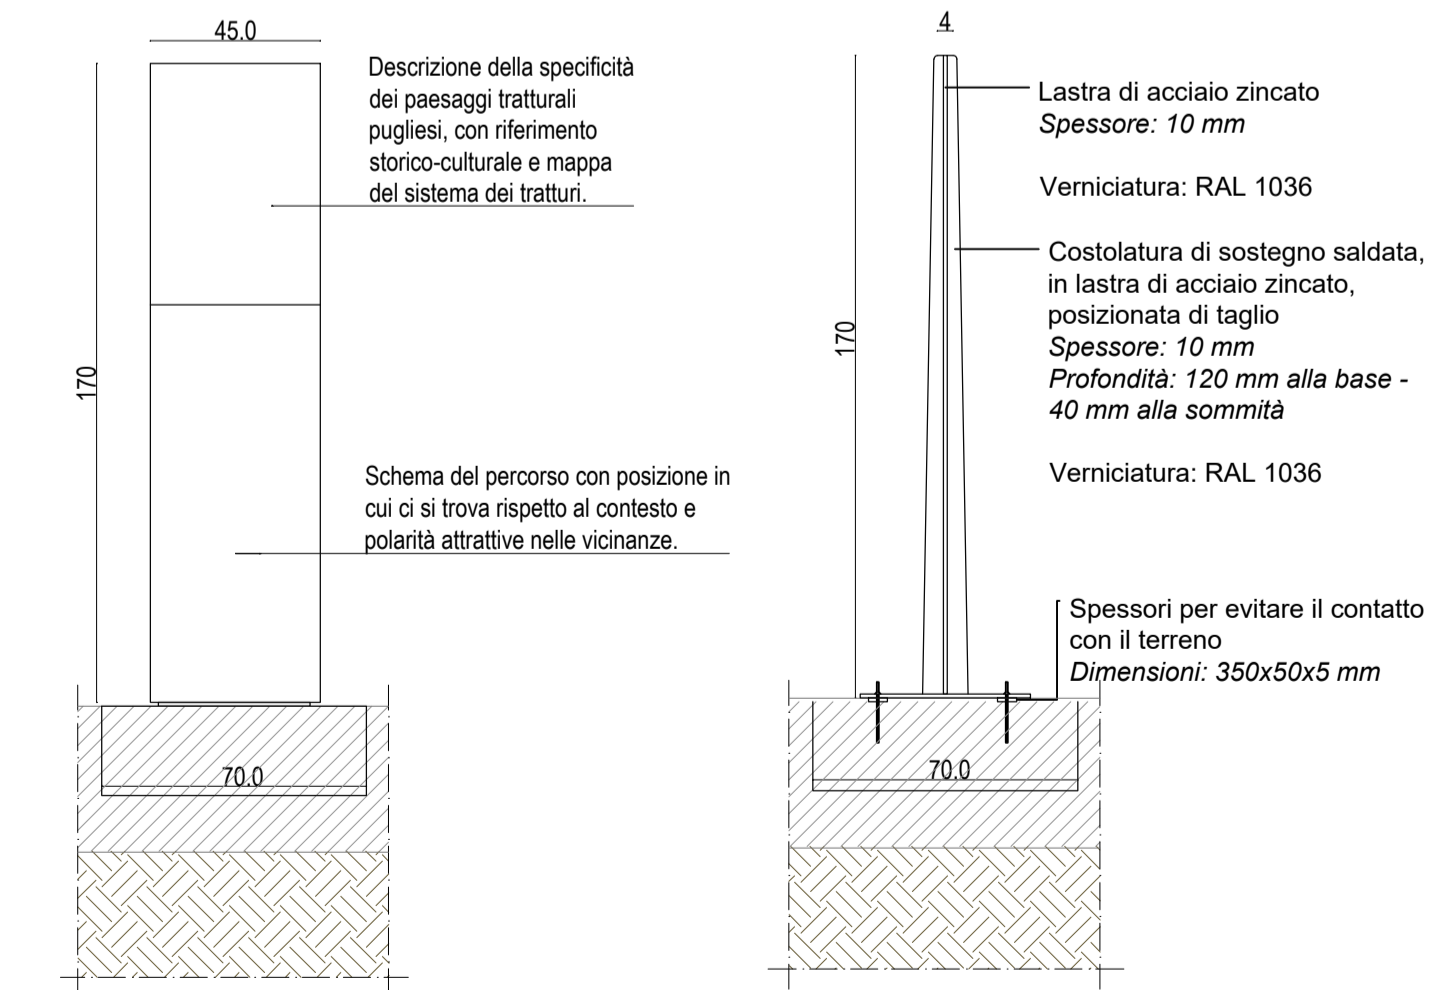

05 ARREDI - Pannello informativo principale  
1:20

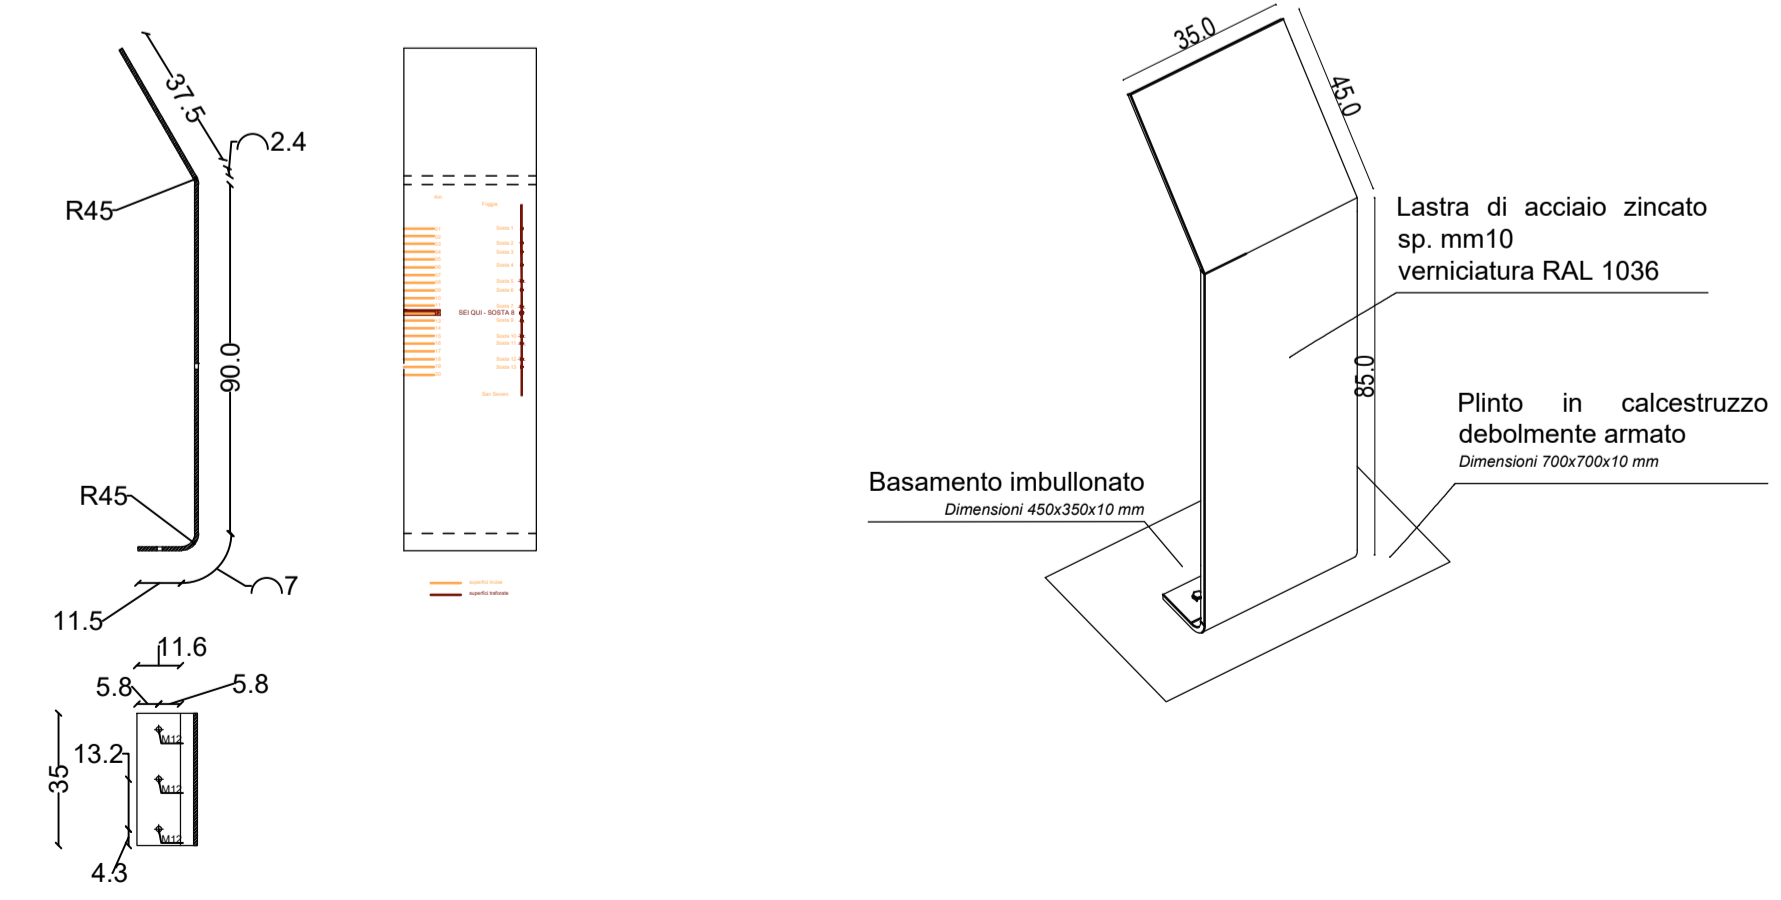

06 ARREDI - Pannello informativo a leggio  
1:20

**Sanas** GRUPPO FS ITALIANE Direzione Progettazione e Realizzazione Lavori

### Strada Statale 16 "ADRIATICA"

LAVORI DI ADEGUAMENTO DEL TRATTO COMPRESO TRA FOGGIA E SAN SEVERO

PROGETTO DEFINITIVO COD. BA 136

PROGETTAZIONE: **RINA**, **AMBERG ENGINEERING**, **ETACONS S.r.l.** Società di Ingegneria, **cdib** INGEGNERI ASSOCIATI, **LAND** LANDSCAPE ARCHITECTURE URBAN DEVELOPMENT

PROGETTISTI:  
Ing. Tommaso Di Bari - Ordine Ing. Taranto n. 1083  
Ing. Vito Caporotolo - Ordine Ing. Taranto n. 1080  
Arch. Andrea Kpar - Ordine Arch. Milano n.13369 - Progettista e Direttore Tecnico LAND Italia Srl  
Ing. Primo Stasi - Ordine Ing. Lecce n. 842

RESPONSABILE INTEGRAZIONE PRESTAZIONI SPECIALISTICHE  
Ing. Alessandro Aliotta - Ordine Ing. Genova n. 79954

COLLABORATORI:  
Arch. Shirley Martin - Ordine Arch. Milano n.16207  
Arch. Lisa Perego - Ordine Arch. Monza e Brianza n. 3394

IL GEOLOGO  
Dott. Geol. Mario Stani - Ordine Geol. Puglia n. 279

COORDINATORE PER LA SICUREZZA IN FASE DI PROGETTAZIONE  
Ing. Vito Caporotolo - Ordine Ing. Taranto n. 1080

TITOLO:  
Dettagli opere a verde

CODICE PROGETTO	NOME FILE	REVISIONE	SCALA:	FOGLIO:
PROGETTO	T001A01AMBDC05_A			
PROG. N. PROG.				
STBA136 E 2101	CODICE ELAB. T001A01AMBDC05	A	1:20	03/04
02				
01				
00	PRIMA EMISSIONE	Maggio 2022	LP	SM AK
REV.	DESCRIZIONE	DATA	REDATTO	VERIFICATO APPROVATO