




01 SEZIONE A-A'
1:50

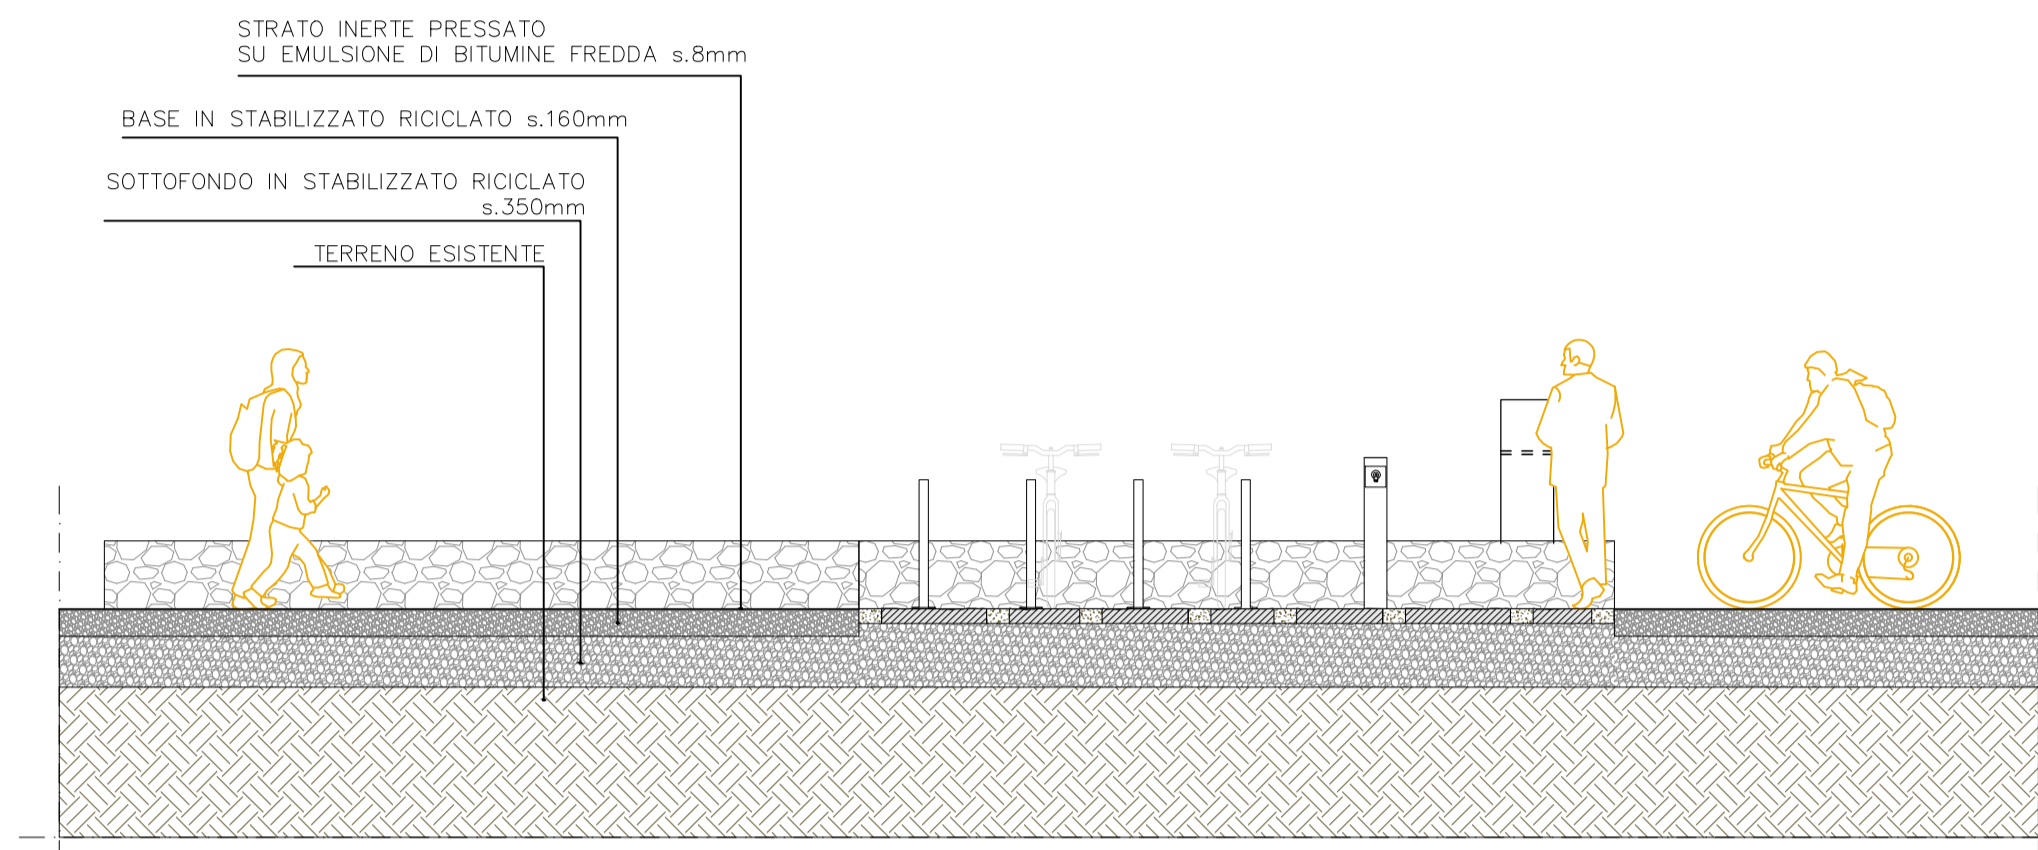


03 SEZIONE B-B'
1:50

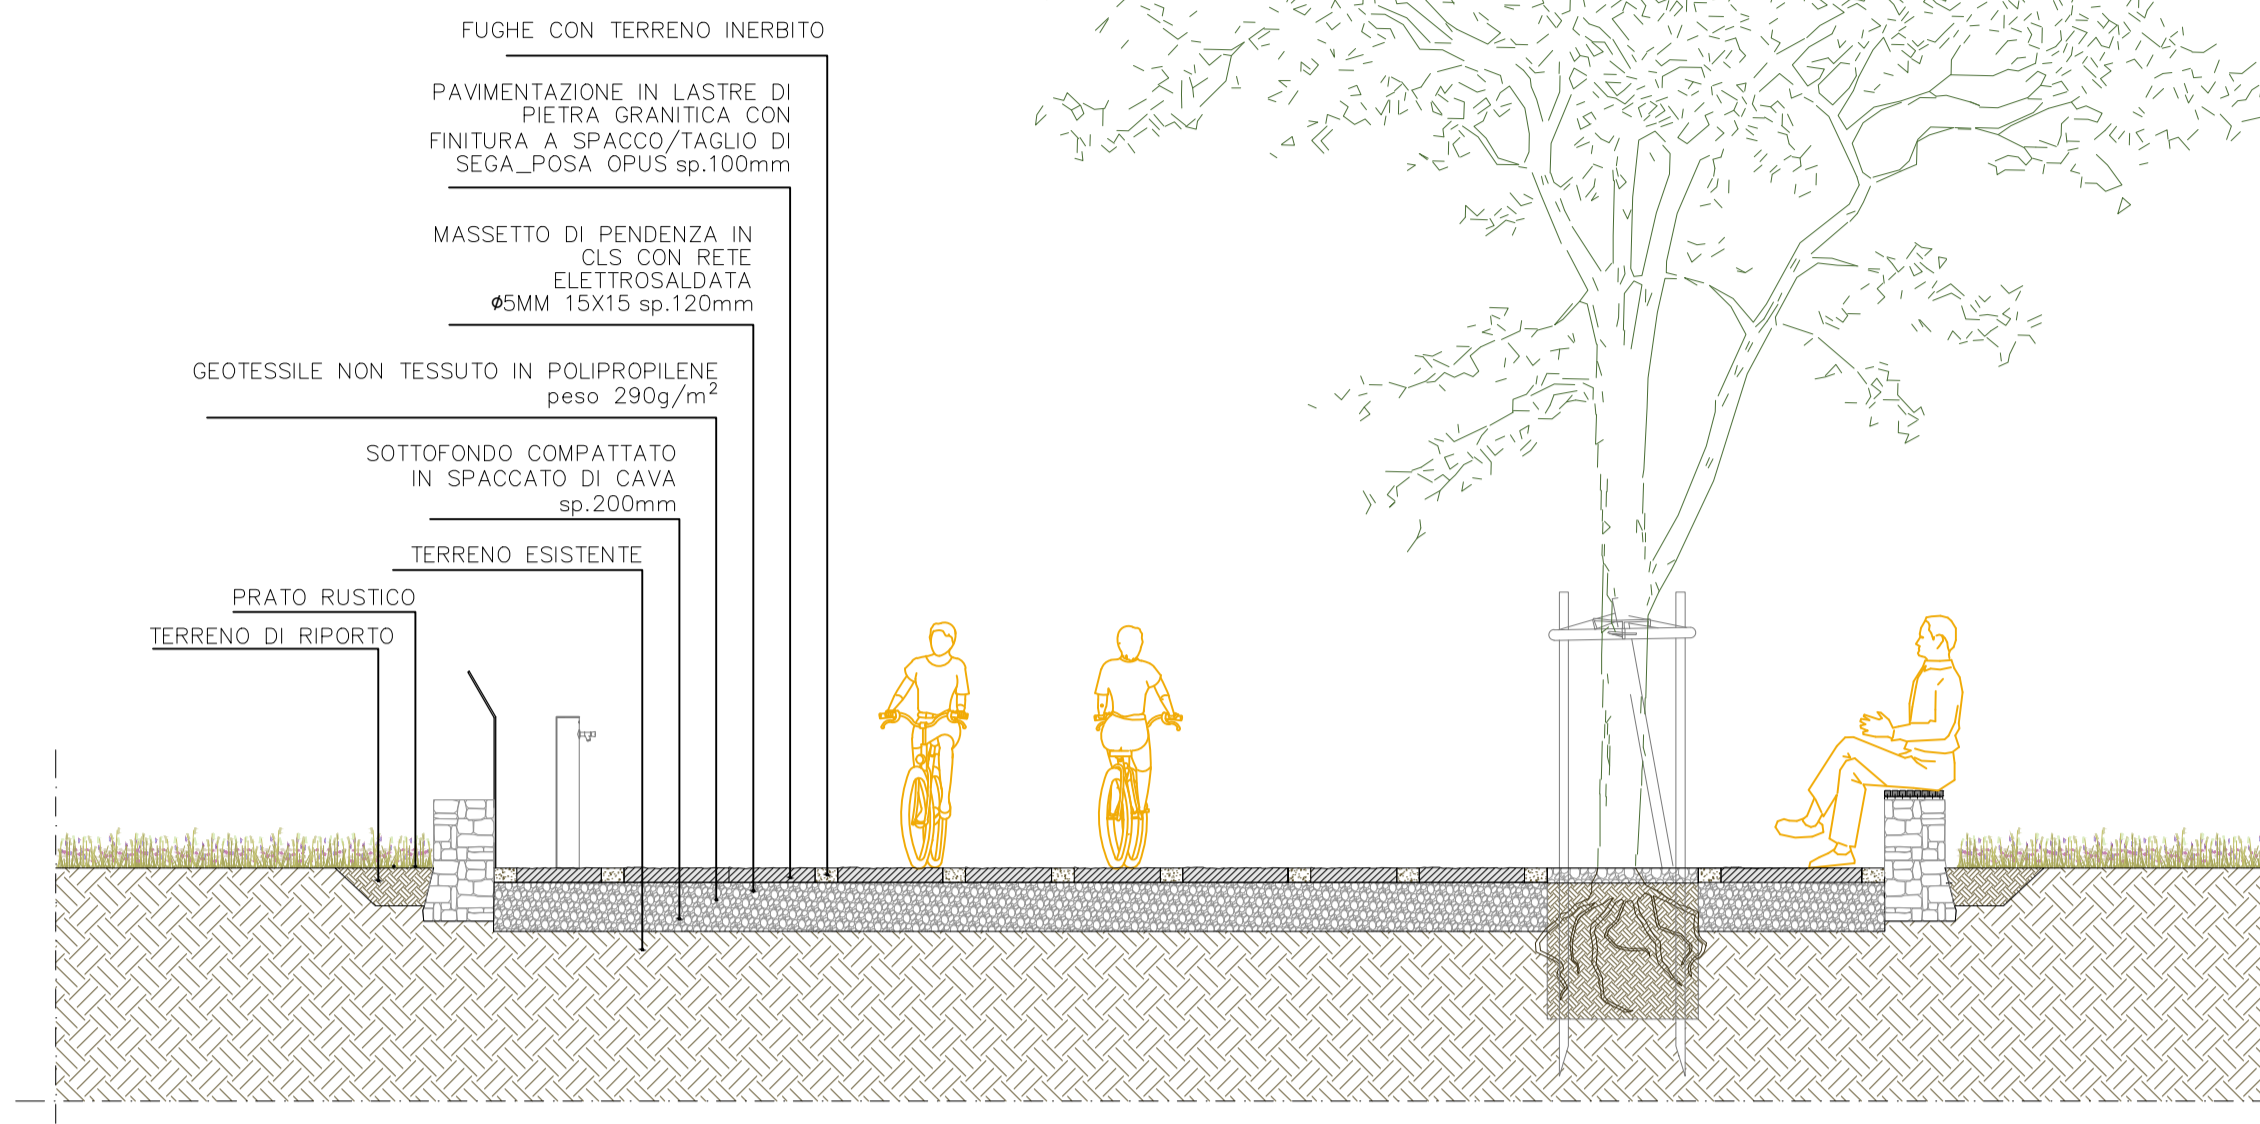


05 SEZIONE C-C'
1:50

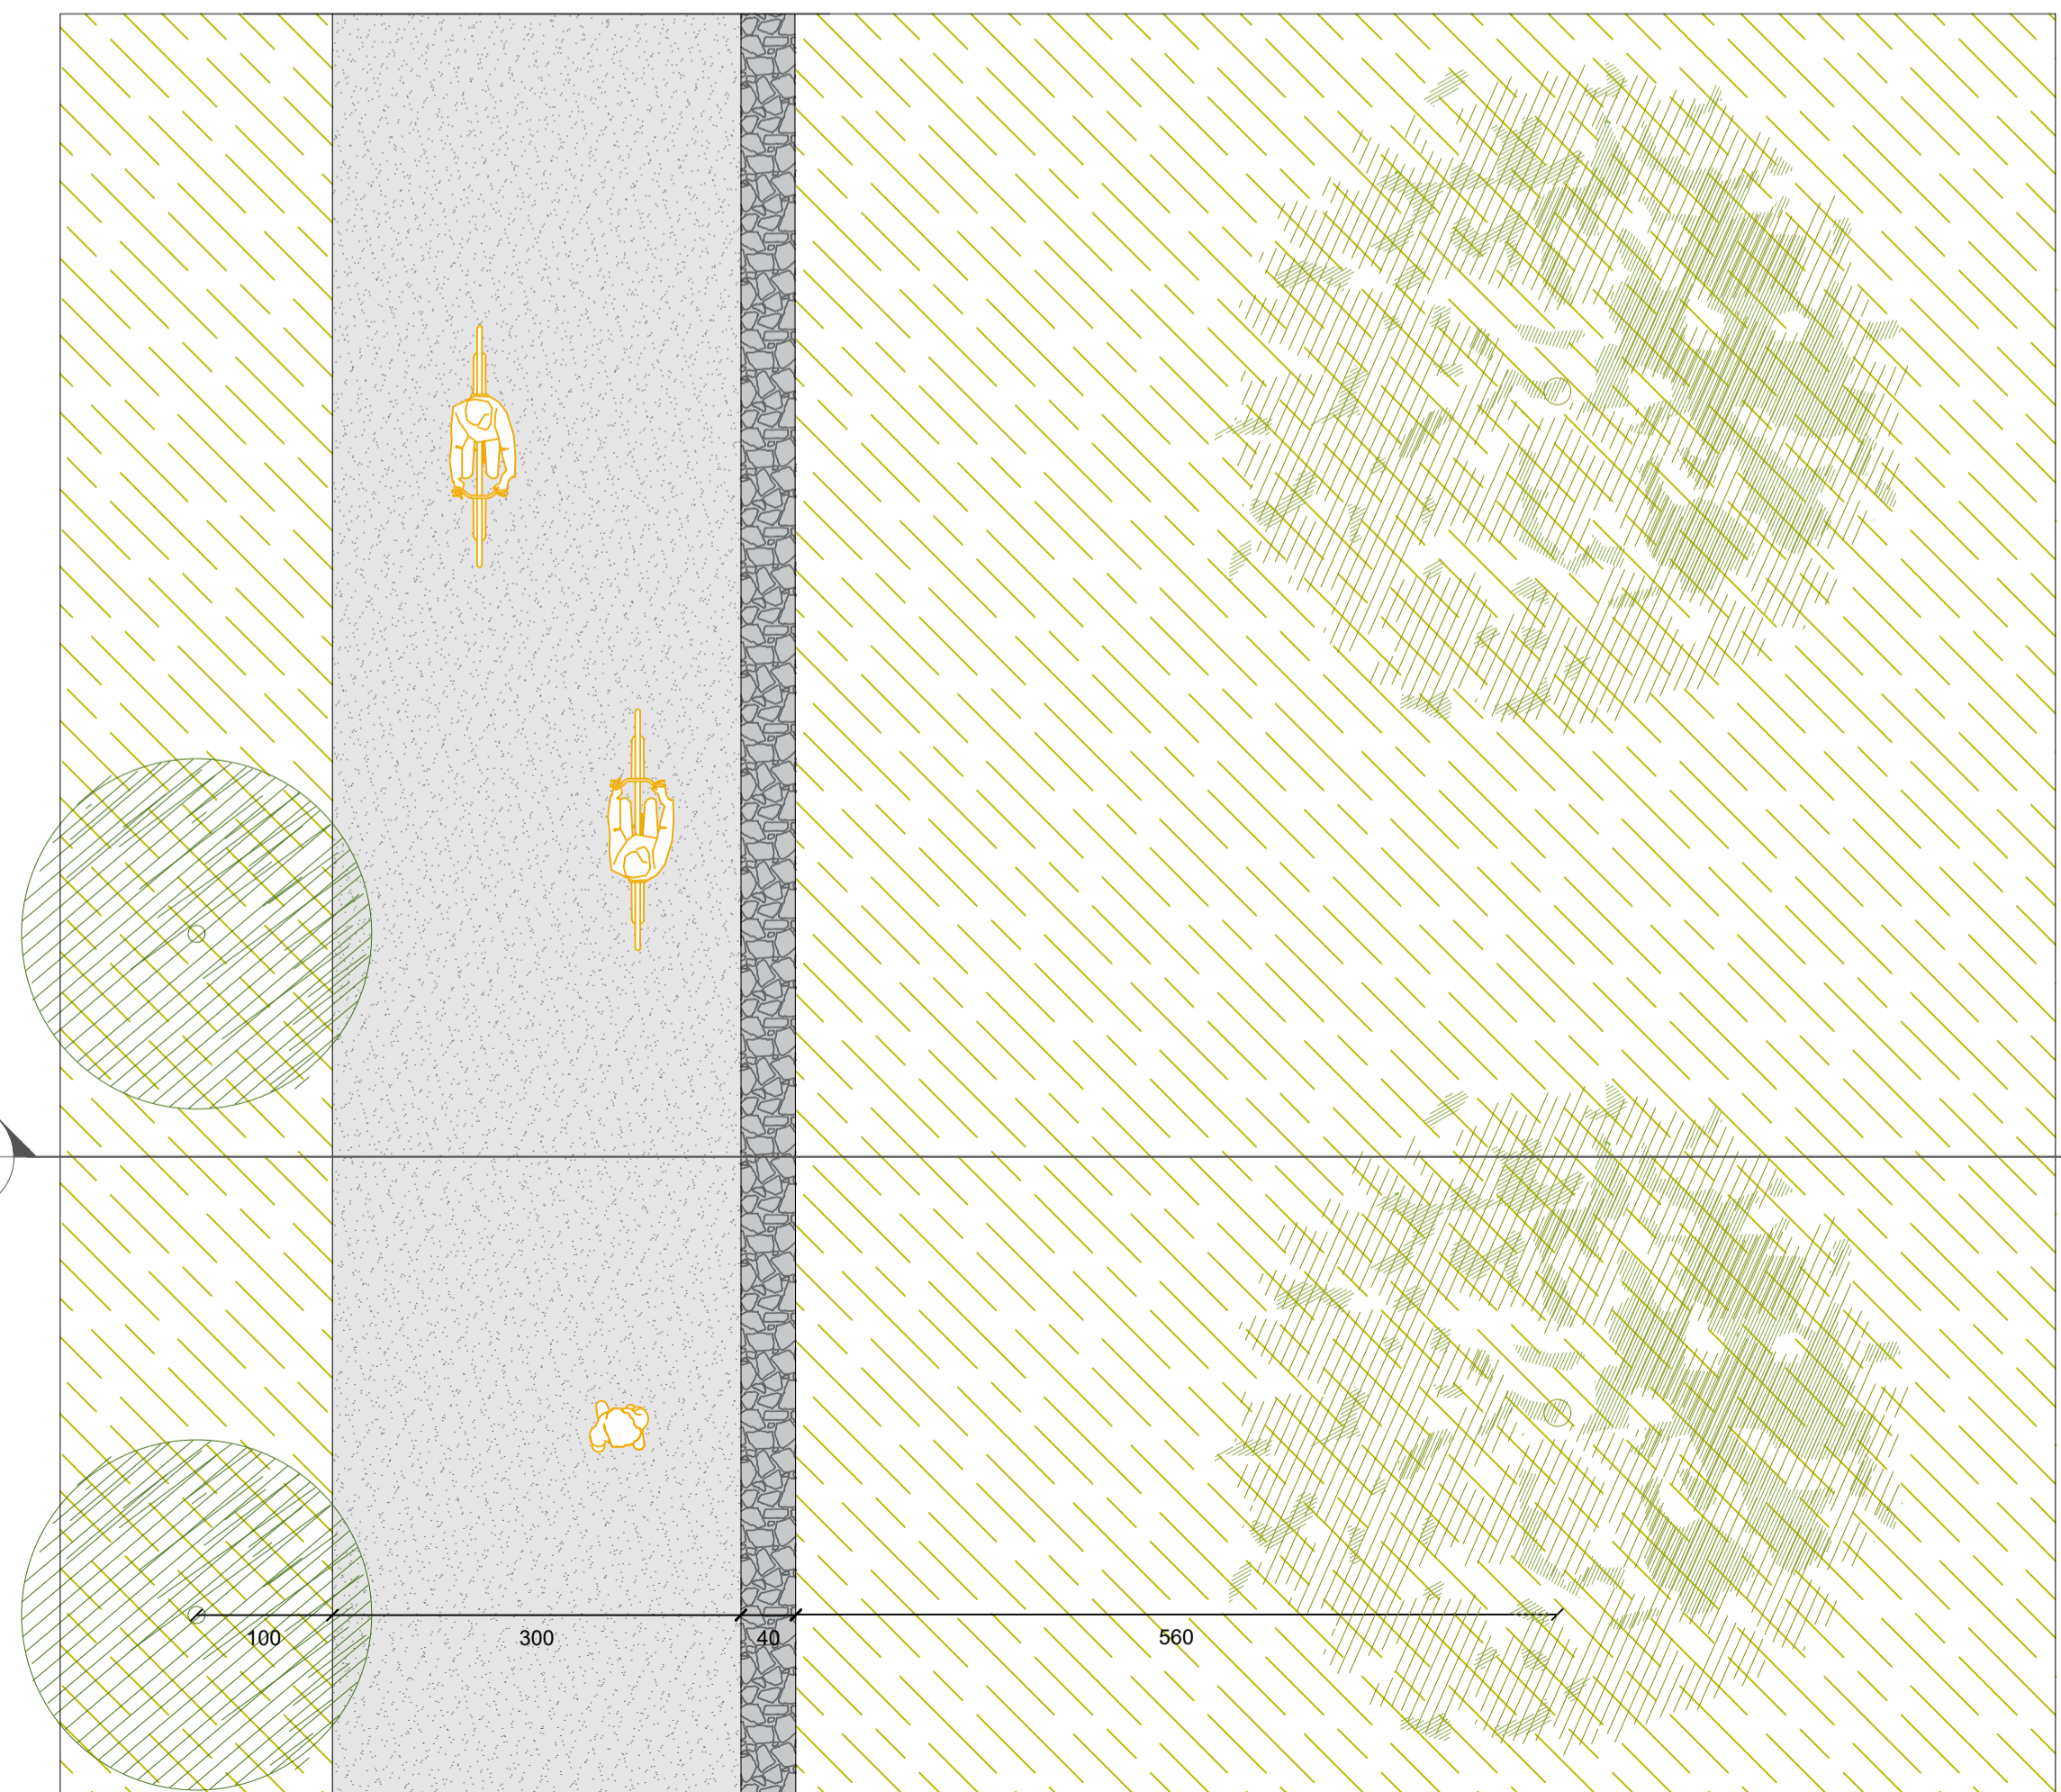

02 PLAN - Zoom percorso ciclabile
1:50

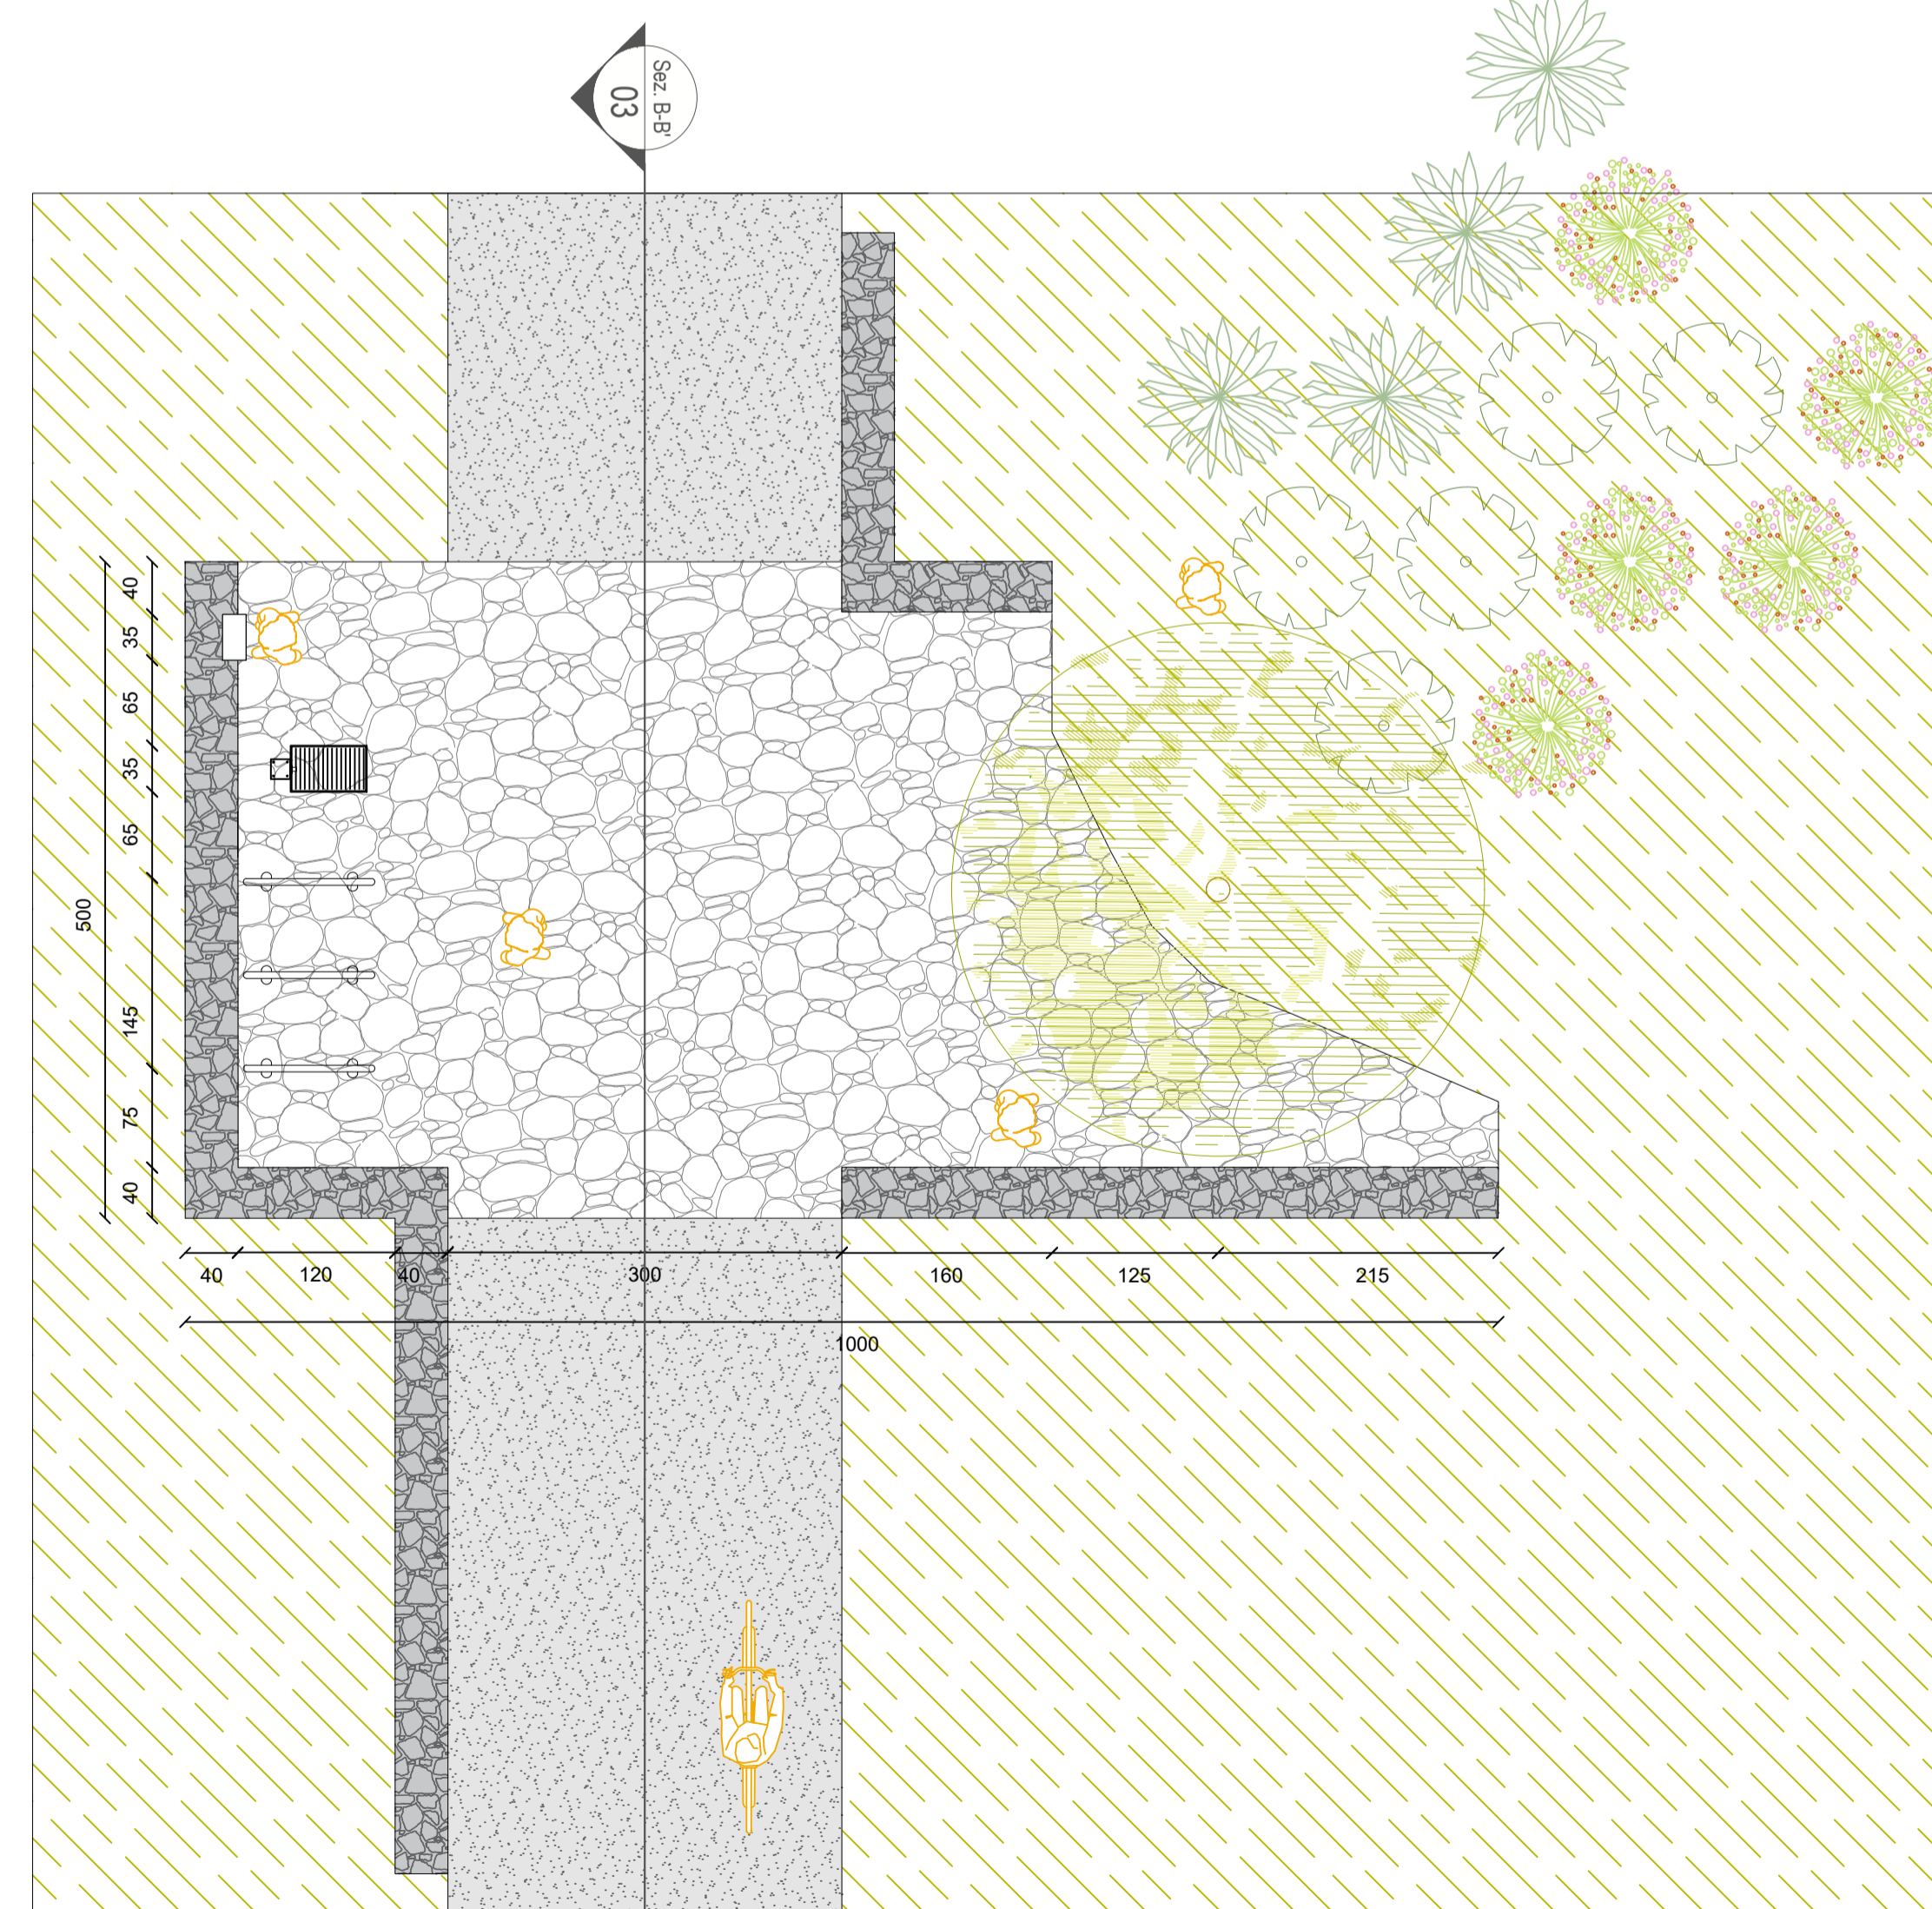

04 PLAN - Zoom area di sosta Tipo 1
1:50

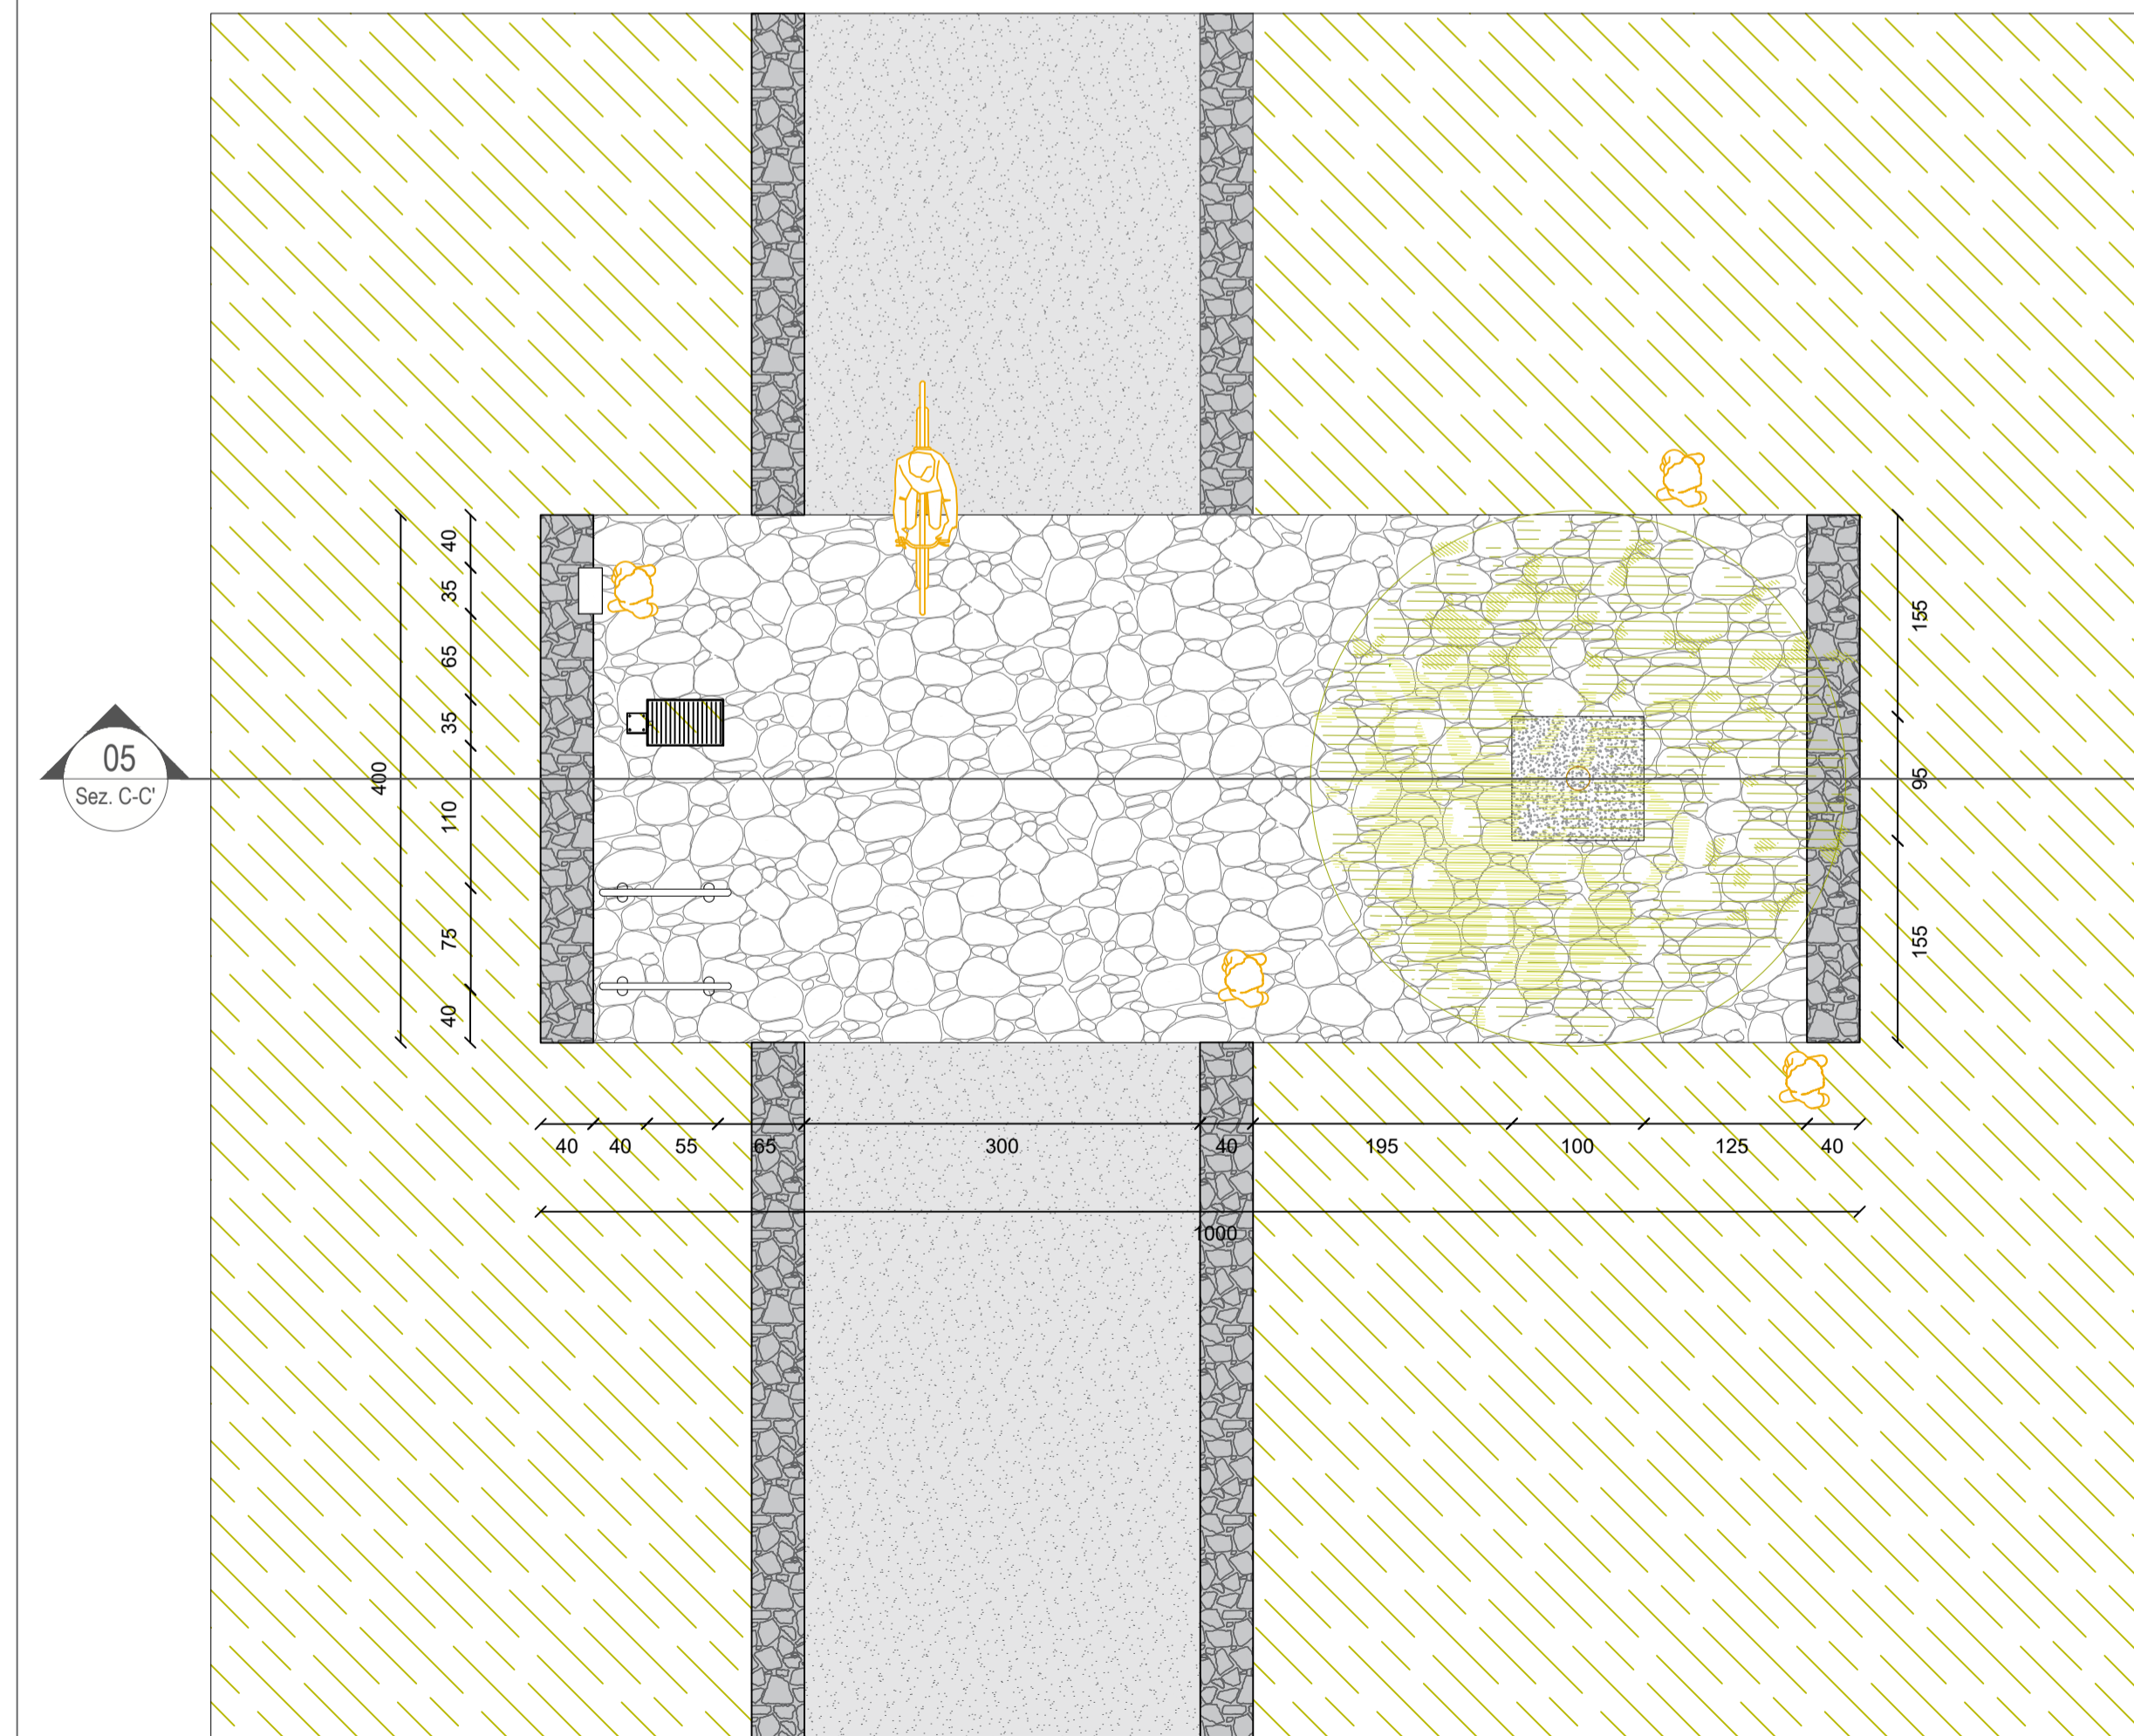

06 PLAN - Area di sosta Tipo 2
1:50

Strada Statale 16 "ADRIATICA"
LAVORI DI ADEGUAMENTO
DEL TRATTO COMPRESO TRA FOGGIA E SAN SEVERO

PROGETTO DEFINITIVO

PROGETTAZIONE: **RIA** **AMBERG ENGINEERING** **ETACONS** S.p.A. **cdb** INGEGNERI ASSOCIATI **LA**

PROGETTISTI:
Ing. Tommaso Di Bari - Ordine Ing. Taranto n. 1063
Ing. Vito Caporale - Ordine Ing. Taranto n. 1080
Arch. Andrea Sgar - Ordine Arch. Monza n. 1123 - Registrato e iscritto sezione LND Rdo S/I
Ing. Primo Stasi - Ordine Ing. Lecce n. 642

RESPONSABILE INTEGRAZIONE PRESTAZIONI SPECIALISTICHE:
Ing. Alessandro Alotta - Ordine Ing. Genova n. 79954

COLLABORATORI:
Arch. Shiry Mantin - Ordine Arch. Milano n. 16207
Arch. Lisa Peregò - Ordine Arch. Monza e Brianza n. 3394

IL GEOLOGO:
Dott. Geol. Mario Stani - Ordine Geol. Puglia n. 279

COORDINATORE PER LA SICUREZZA IN FASE DI PROGETTAZIONE:
Ing. Vito Caporale - Ordine Ing. Taranto n. 1080

TITOLO:

Dettagli opere a verde

CODICE PROGETTO	NOME FILE	REVISIONE	SCALA:
PROGETTO	T001A01AMBDC06_A		
LIV. PROJ. N. PROJ.			
CODICE ELAB.	T001A01AMBDC06	A	1:50
02			
01			
00	PRIMA EMISSIONE	Maggio 2022	LP SM
REV.	DESCRIZIONE	DATA	REDATTO VERIFICATO