


FASI ESECUTIVE SPALLE


FASE "1"

-SCAVO E PREPARAZIONE PIANO LAVORO
-INFISSIONE PALANCOLE
SCALA 1:100

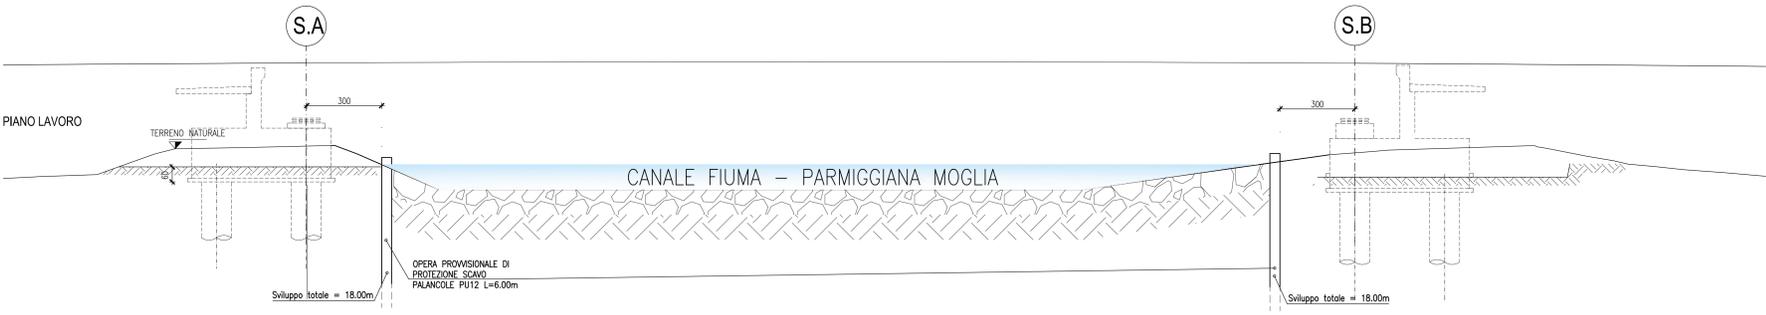


FASE "2"

-PALI, SCAVO E SCAPITTOZZATURA
SCALA 1:100

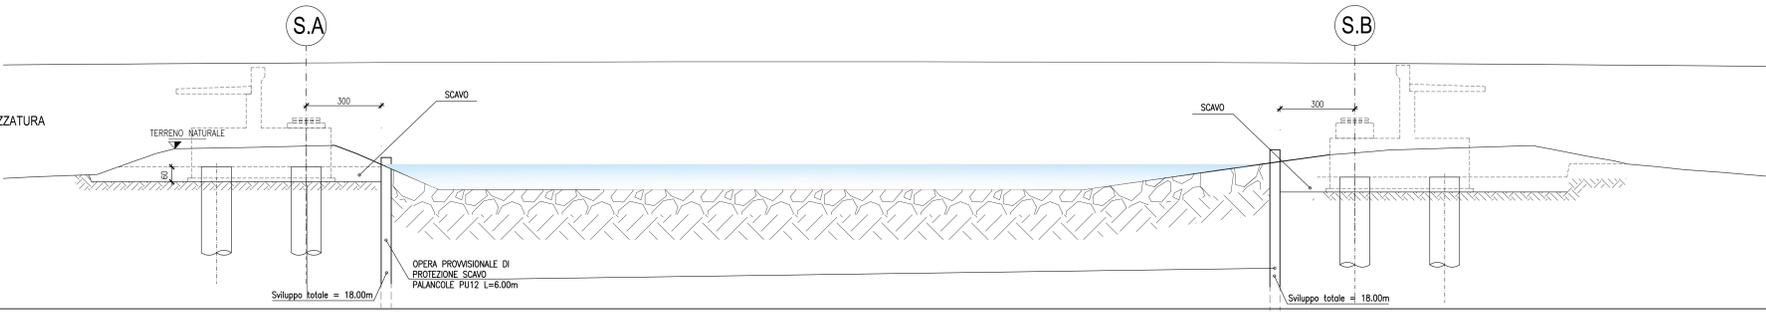


FASE "3"

-SPALLA
SCALA 1:100

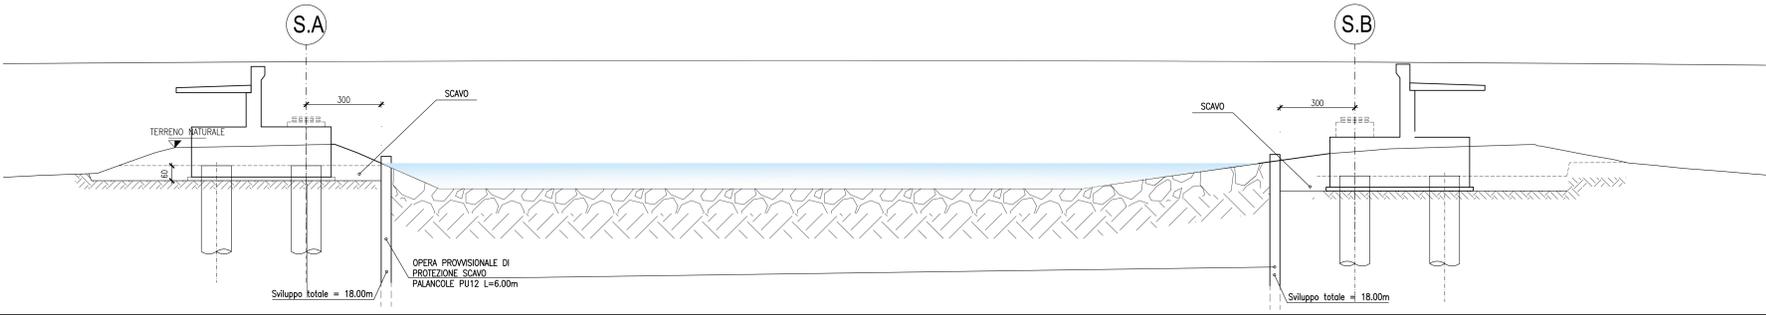

FASE "4"


-RIMOZIONE PALANCOLE
-RILEVATO A TERGO
-RIVESTIMENTO SPONDA
SCALA 1:100

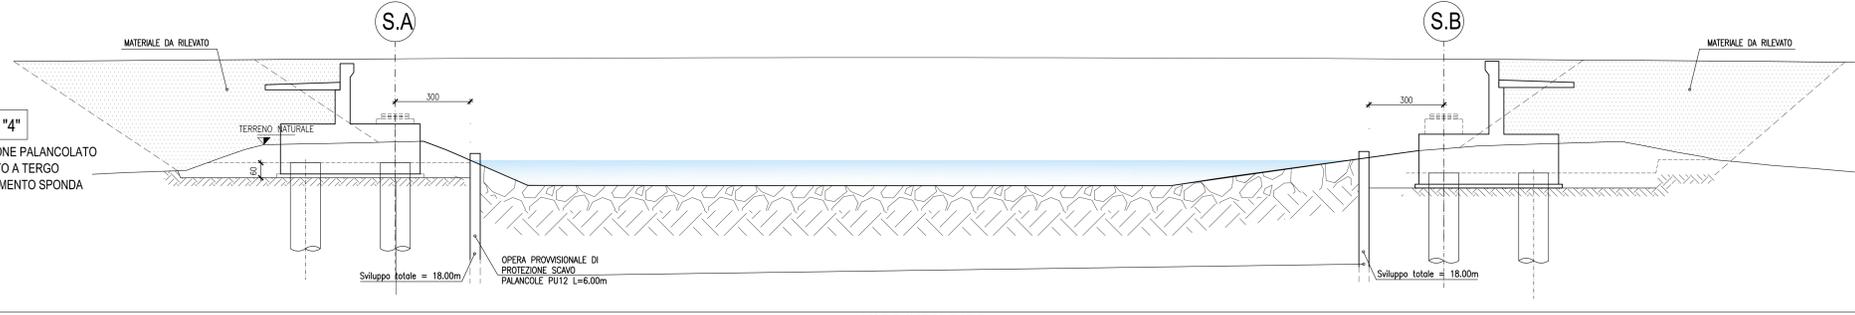

VARO IMPALCATO




FASE "1"

-REALIZZAZIONE AREA DI ASSEMBLAGGIO
-ASSEMBLAGGIO CONCI A TERRA
-SOLLEVAMENTO TRAVE TRAMITE DUE GRU
E CALAGGIO SU APOGGI PROVVISORI
SCALA 1:200

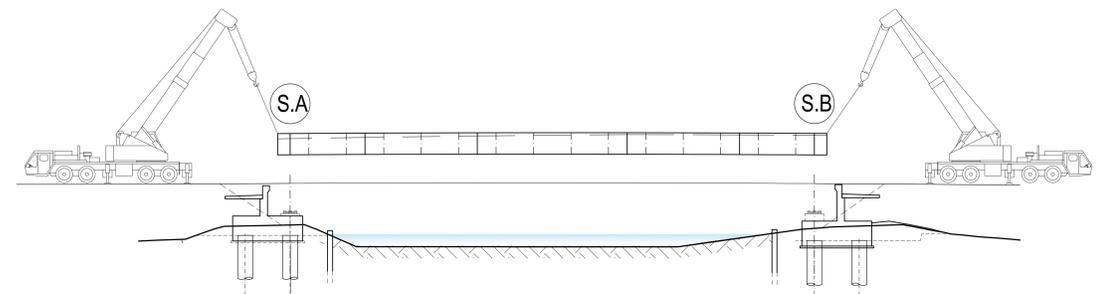

FASE "2"

-POSA PREDALLES E REALIZZAZIONE DEL GETTO SOLETTA
-CALAGGIO DEL PONTE SU APOGGI DEFINITIVI
-REALIZZAZIONE OPERE DI FINITURA (PAVIMENTAZIONE, GUARD RAIL, ECC...)
SCALA 1:200

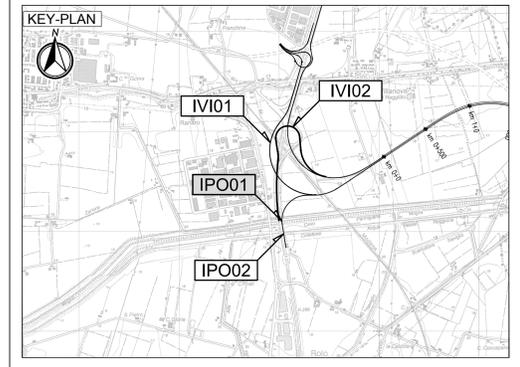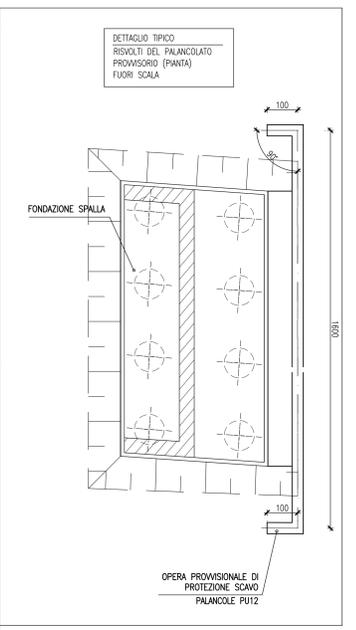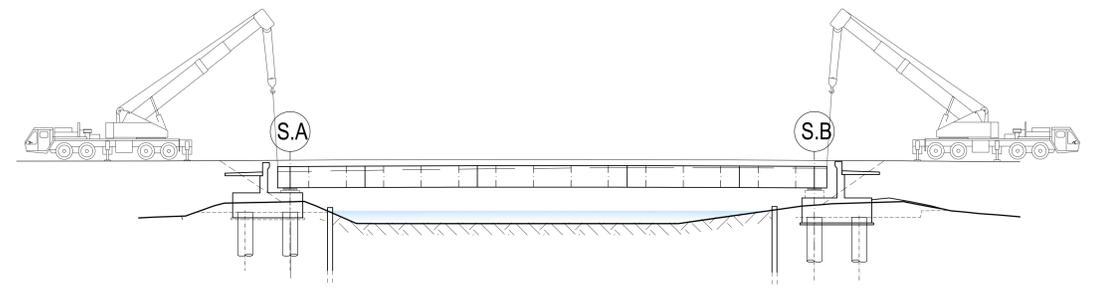

LEGENDA

ELABORATI DI RIFERIMENTO
- PD_0_000_0000_0_OM_P2_01_A "Pianimetria, Pianta, Sezione longitudinale trasversale"
- PD_0_000_0000_0_GT_FC_04 "Tipologie di Opere Provvisorie a presidio degli scavi 1/2"
- PD_0_000_0000_0_GT_FC_05 "Tipologie di Opere Provvisorie a presidio degli scavi 2/2"
- PD_0_000_0000_0_GT_RC_01 "Relazione di Calcolo Opere Provvisorie a presidio degli scavi"

CARATTERISTICHE DEI MATERIALI

- PD_0_000_0000_0_GE_TB_01 "Tabella materiali e Classi di Esposizione Calcestruzzo"

NOTE

- Dimensioni espresse in cm.
- Quote altimetriche espresse in m.
- Angoli espressi in gradi sessagesimali

IL CONCESSIONARIO
ARC AUTOSTRADA REGIONALE CISPADANA

IL CONCESSIONARIO
Regione Emilia-Romagna

AUTOSTRADA REGIONALE CISPADANA
DAL CASELLO DI REGGIOLO-ROLO SULLA A22
AL CASELLO DI FERRARA SUD SULLA A13
CODICE C.U.P. E8180800060009

PROGETTO DEFINITIVO

ASSE AUTOSTRADALE (COMPRESIVO DEGLI INTERVENTI LOCALI DI COLLEGAMENTO VIARIO AL SISTEMA AUTOSTRADALE)
OPERE STRUTTURALI

OPERE D'ARTE MAGGIORI - PONTI
IPO01 - ALLARGAMENTO PONTE SU PARMIGIANA MOGLIA
FASI ESECUTIVE

IL PROGETTISTA
Ing. Antonello Mezzalana
Albo Ing. Bologna n° 5225 A
Ing. Giancarlo Guadagnoli
Albo Ing. Ravenna n° 700 A

RESPONSABILE INTEGRAZIONE PRESTAZIONI SPECIALISTICHE
Ing. Emilio Salsi
Albo Ing. Reggio Emilia n° 545

IL CONCESSIONARIO
Autostada Regionale Cispadana S.p.A.
Il Presidente
Giancarlo Pizzardi

17.04.2012 EMISSIONE
Buldini Mezzalana Salsi

IDENTIFICAZIONE ELABORATO
MAGGIO 2012
SCALA 1:100-200