


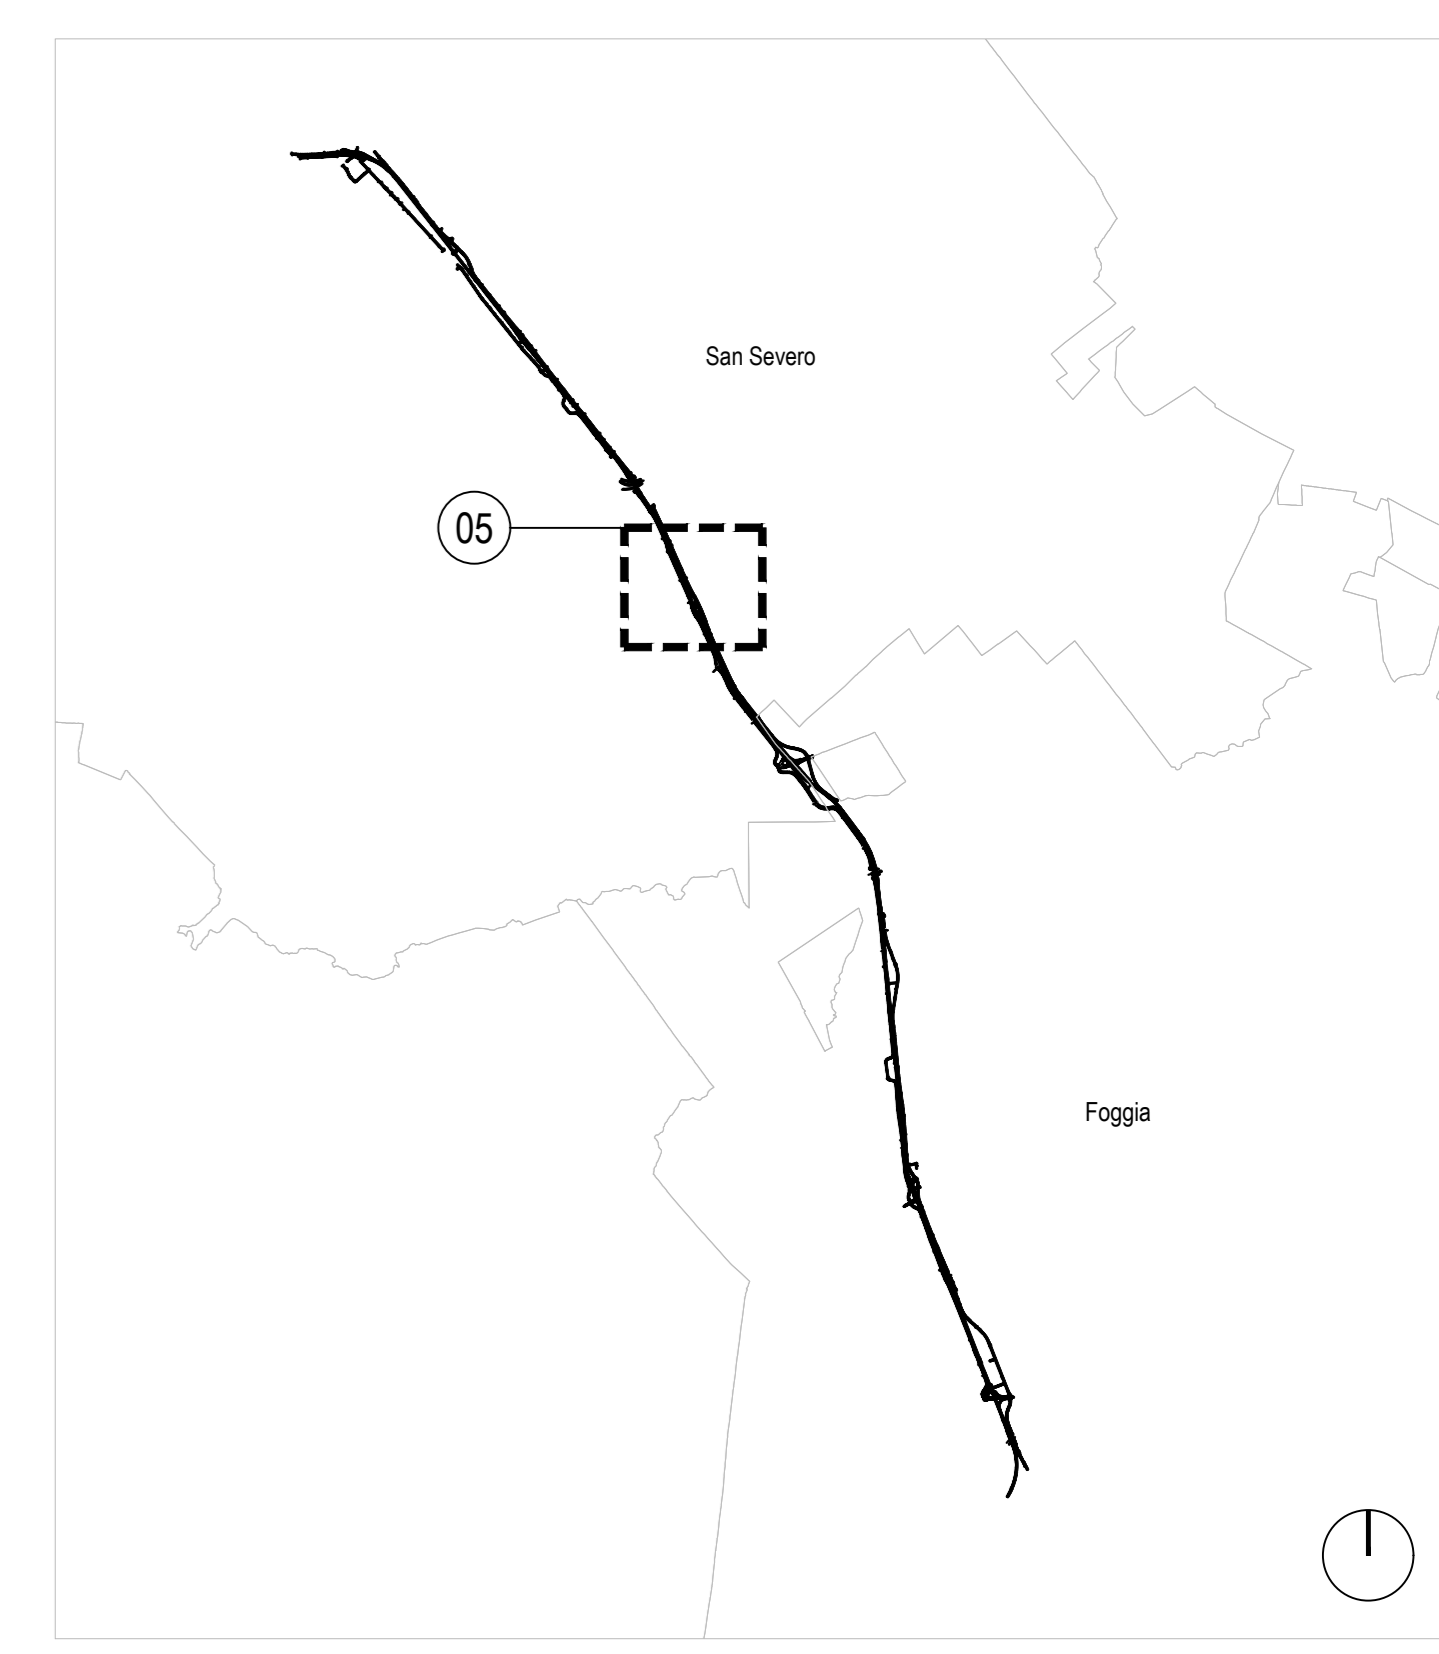

KEYMAP



LEGENDA

- Limite delle aree oggetto d'intervento - SS16
- Limite delle aree oggetto d'intervento - Valorizzazione Regio Tratturo
- Esistente**
- Limiti comunali
- Fiumi, torrenti e fossi
- Area demaniale: Regio Tratturo Aquila-Foggia
- Uliveti
- Vigneti
- Progetto stradale**
- SS16 - Tracciato di progetto
- SV Svincolo
- CV Cavalcavia
- PO Ponte
- CS Cavalcavia/Sottovia
- VI Viadotto
- Progetto paesaggistico - ambientale**
- PT1 - Recupero della prateria cespugliata e arborea (grateria armentizia)
- PC1 - Recupero della prateria cespugliata e arborea - Percorso centrale
- PC2 - Recupero della prateria cespugliata e arborea - Percorso laterale
- PC3 - Coltivazioni di pregio/seminativo/recupero della prateria cespugliata e arborea - Percorso laterale con muretto a secco da un lato
- PC4 - Coltivazioni di pregio - Percorso laterale con muretto a secco da entrambi i lati
- Sentieri ciclabili/percorso natura di progetto**
- Sentiero ciclabile/percorso natura promosso (9.81 Km)
- Sentiero ciclabile/percorso natura in sede propria (21.53 Km)
- Sentiero ciclabile/percorso natura in sede propria su strada vicinale esistente (1.26 Km)
- Sentiero ciclabile/percorso natura su trattore (non oggetto del presente intervento)
- Muretti a secco
- Area di sosta e segnaletica**
- Area di sosta - Tipo 1
- Area di sosta - Tipo 2
- Segnaletica



Strada Statale 16 "ADRIATICA"
LAVORI DI ADEGUAMENTO
DEL TRATTO COMPRESO TRA FOGGIA E SAN SEVERO

PROGETTO DEFINITIVO COD. BA 136



PROGETTISTI: Ing. Tommaso Di Bari - Ordine Ing. Taranto n. 1063 Ing. Vito Caporaso - Ordine Ing. Taranto n. 1060 Arch. Andrea Riva - Ordine Arch. Milano n. 5330 - Registro e Ordine Taranto (AO) n. 51 Ing. Primo Stasi - Ordine Ing. Lecce n. 842	RESPONSABILE DEL PROCEDIMENTO Ing. Carmine Morra
RESPONSABILE INTEGRAZIONE PRESTAZIONI SPECIALISTICHE Ing. Alessandro Micotta - Ordine Ing. Genova n. 78954	
COLLABORATORI: Arch. Silvio Mendini - Ordine Arch. Milano n. 16207 Arch. Lisa Pirego - Ordine Arch. Monza e Brianza n. 3394	
IL GEOLOGO: Dott. Giancarlo Mario Stasi - Ordine Geol. Puglia n. 279	
COORDINATORE PER LA SICUREZZA IN FASE DI PROGETTAZIONE Ing. Vito Caporaso - Ordine Ing. Taranto n. 1060	

TITOLO:
Planimetria opere a verde

CODICE PROGETTO	NOME FILE	REVISIONE	SCALA:	FOGLIO:
PROGETTO LM. PROG. N. PROG.	T001A01AMBPP05_A			
STBA136 E 2101	CODICE ELAB. T001A01AMBPP05	A	1:2000	05/13
02				
01				
00	PRIMA EMISSIONE	Maggio 2022	LP	SM
REV.	DESCRIZIONE	DATA	REDATTO	VERIFICATO
				APPROVATO