


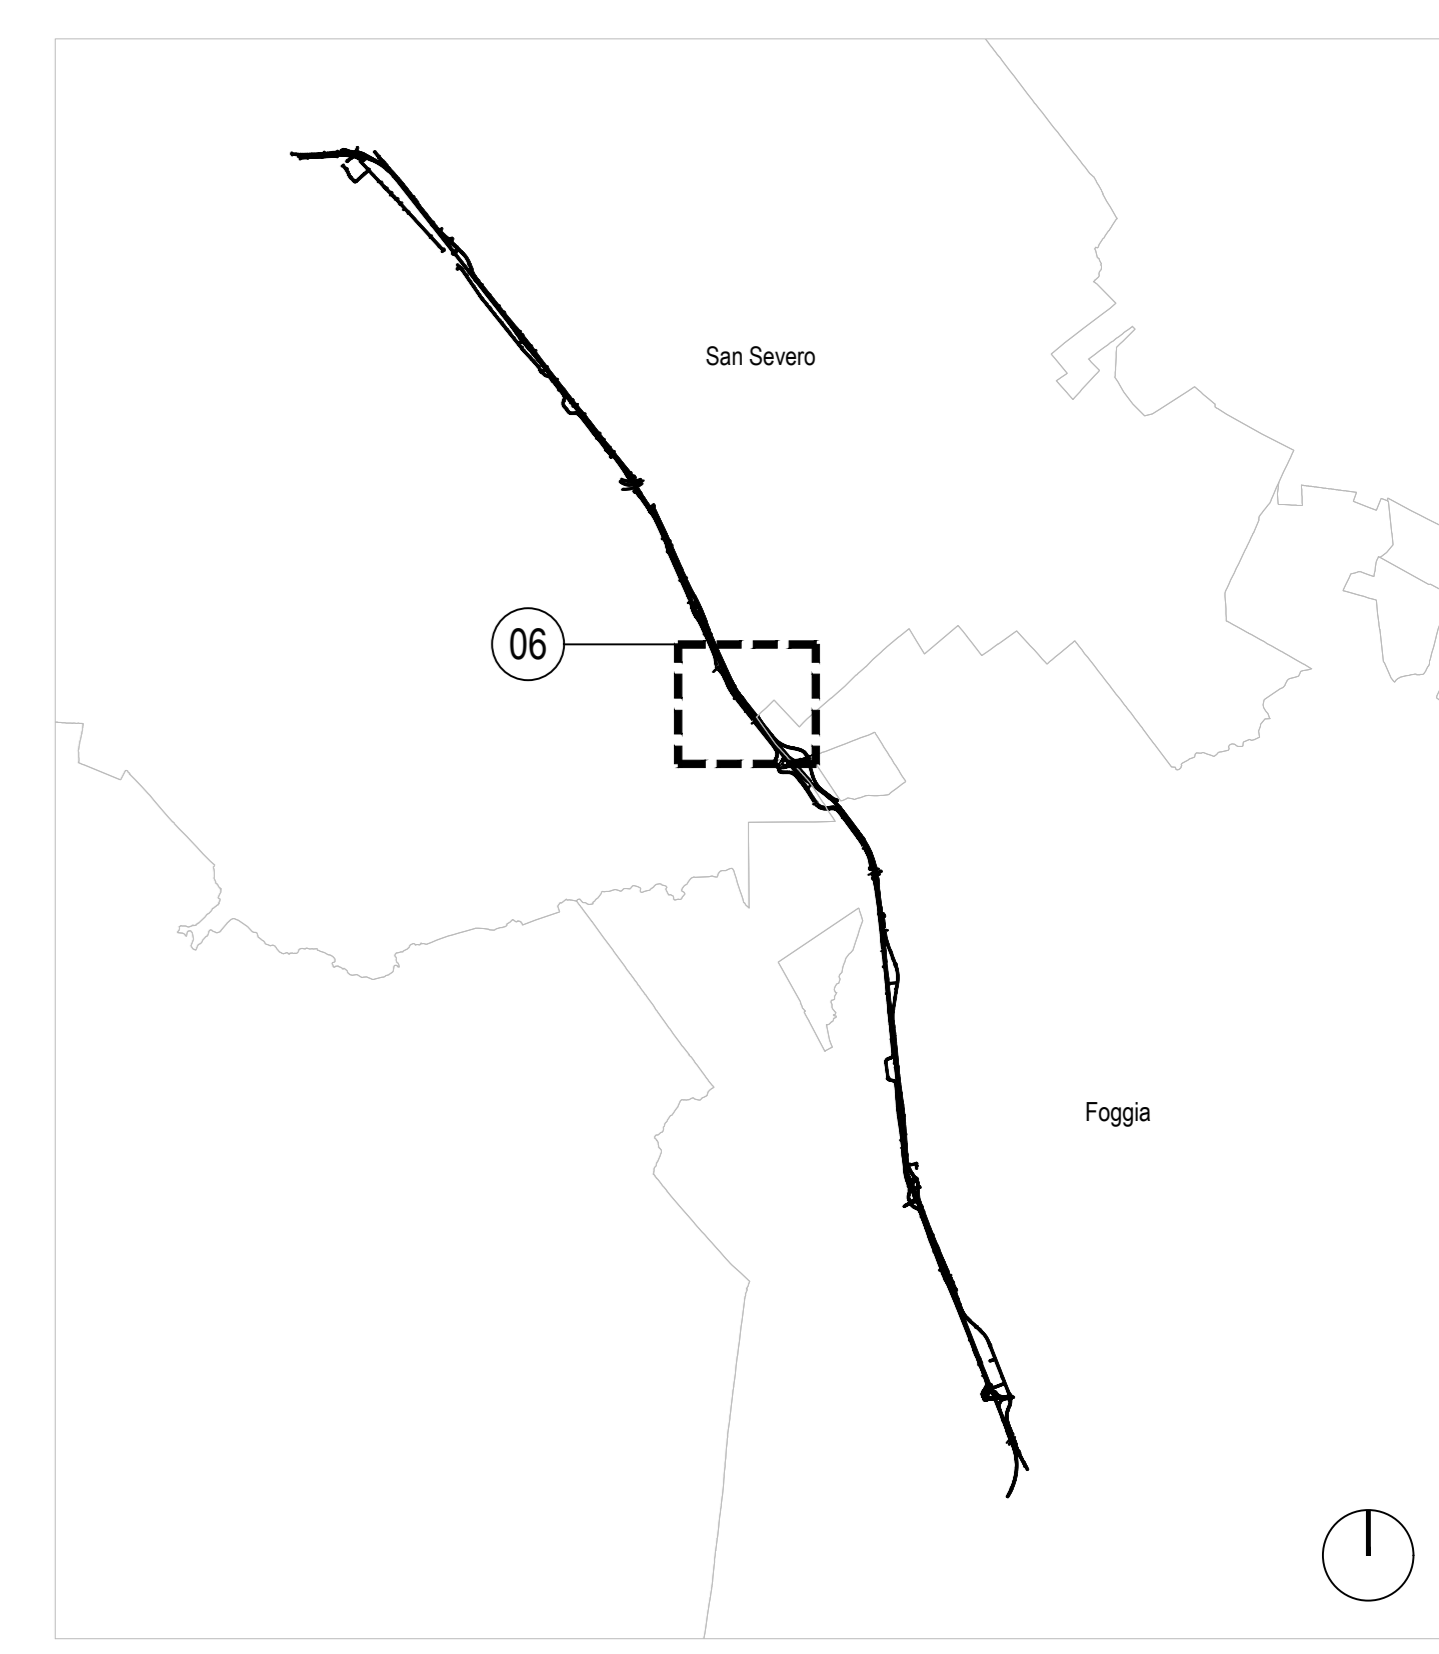

KEYMAP



LEGENDA

- Limite delle aree oggetto d'intervento - SS16
- Limite delle aree oggetto d'intervento - Valorizzazione Regio Tratturo
- Esistente**
- Limiti comunali
- Fiumi, torrenti e fossi
- Area demaniale: Regio Tratturo Aquila-Foggia
- Uliveti
- Vigneti
- Progetto stradale**
- SS16 - Tracciato di progetto
- SV Svincolo
- CV Cavalcavia
- PO Ponte
- CS Cavalcavia/Sottovia
- VI Viadotto
- Progetto paesaggistico - ambientale**
- PT1 - Recupero della prateria cespugliata e arborea (grateria armentizia)
- PC1 - Recupero della prateria cespugliata e arborea - Percorso centrale
- PC2 - Recupero della prateria cespugliata e arborea - Percorso laterale
- PC3 - Coltivazioni di pregio/semintivo/recupero della prateria cespugliata e arborea - Percorso laterale con muretto a secco da un lato
- PC4 - Coltivazioni di pregio - Percorso laterale con muretto a secco da entrambi i lati
- Sentieri ciclabili/percorso natura di progetto**
- Sentiero ciclabile/percorso natura promosso (9,81 Km)
- Sentiero ciclabile/percorso natura in sede propria (21,53 Km)
- Sentiero ciclabile/percorso natura in sede propria su strada vicinale esistente (1,26 Km)
- Sentiero ciclabile/percorso natura su trattore (non oggetto del presente intervento)
- Muretti a secco
- Area di sosta e segnaletica**
- Area di sosta - Tipo 1
- Area di sosta - Tipo 2
- Segnaletica



Strada Statale 16 "ADRIATICA"
LAVORI DI ADEGUAMENTO
DEL TRATTO COMPRESO TRA FOGGIA E SAN SEVERO

PROGETTO DEFINITIVO COD. BA 136



<p>PROGETTISTI: Ing. Tommaso Di Bari - Ordine Ing. Taranto n. 1063 Ing. Vito Caporaso - Ordine Ing. Taranto n. 1080 Arch. Andrea Spina - Ordine Arch. Milano n. 1330 - Registro e Ordine Taranto (AO) n. 51 Ing. Primo Stasi - Ordine Ing. Lecce n. 842</p> <p>RESPONSABILE INTEGRAZIONE PRESTAZIONI SPECIALISTICHE: Ing. Alessandro Alotta - Ordine Ing. Genova n. 78954</p> <p>COLLABORATORI: Arch. Silvio Marini - Ordine Arch. Milano n. 16207 Arch. Lisa Pirego - Ordine Arch. Monza e Brianza n. 3394</p> <p>IL GEOLOGO: Dott. Giancarlo Mario Stasi - Ordine Geol. Puglia n. 279</p> <p>COORDINATORE PER LA SICUREZZA IN FASE DI PROGETTAZIONE: Ing. Vito Caporaso - Ordine Ing. Taranto n. 1080</p>	<p>RESPONSABILE DEL PROCEDIMENTO: Ing. Carmine Moro</p>
--	--

TITOLO:
Planimetria opere a verde

CODICE PROGETTO	NOME FILE	REVISIONE	SCALA:	FOGLIO:
PROGETTO	T001A01AMBPP06_A		1:2000	06/13
LAB.	T001A01AMBPP06	A		
02				
01				
OD	PRIMA EMISSIONE	Maggio 2022	LP	SM
REV.	DESCRIZIONE	DATA	REDATTO	VERIFICATO
				APPROVATO

