




01 SEZIONE A-A' Asse Sez. 77
Progr. Km : 1+520.000

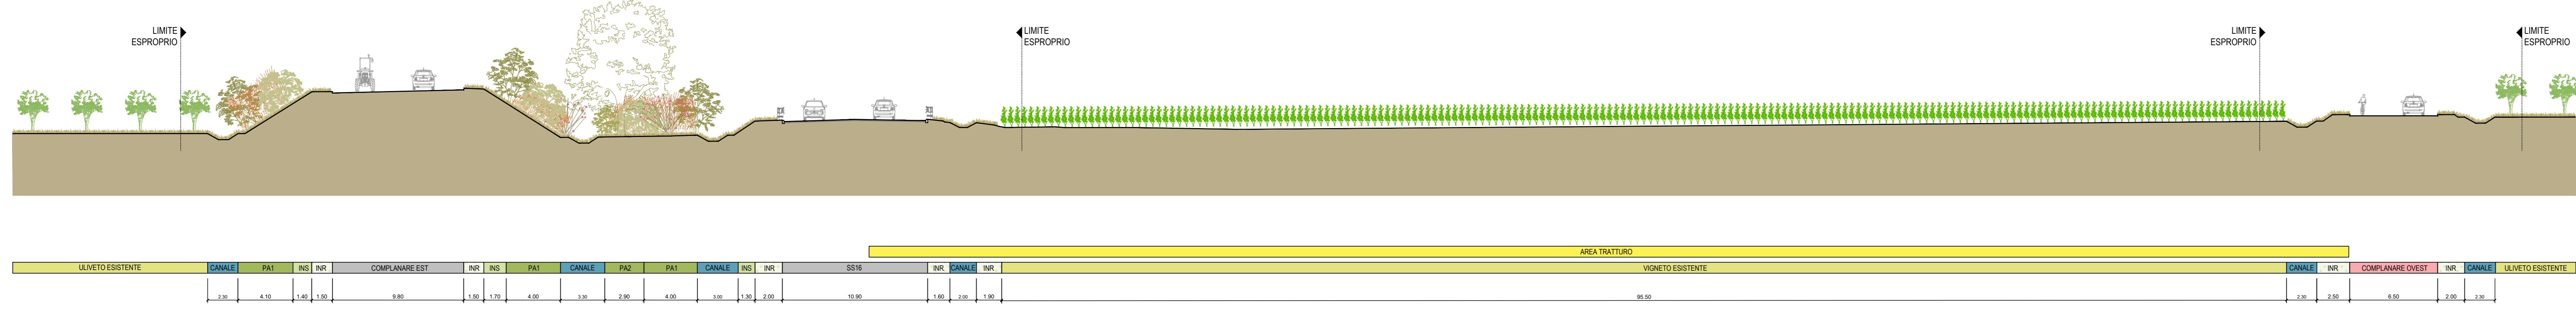


02 SEZIONE B-B' Asse Sez. 120
Progr. Km : 2+380.000

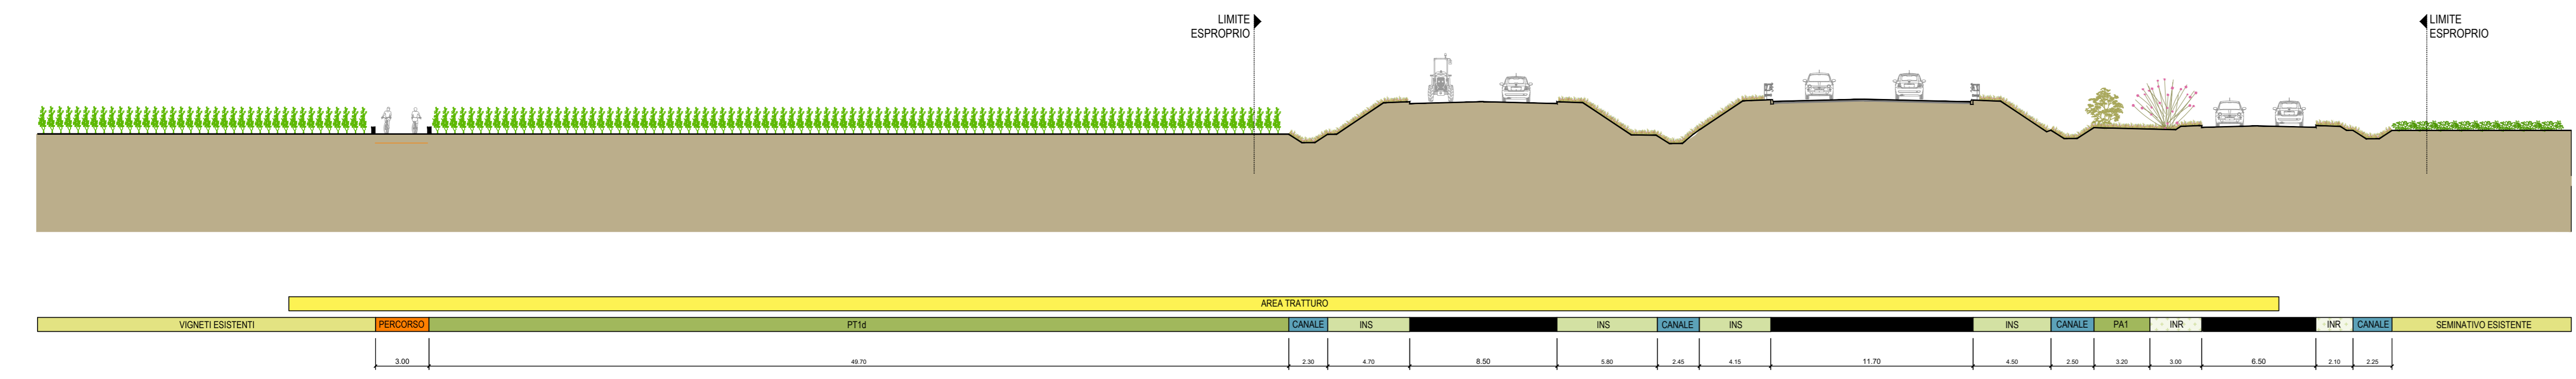

03 SEZIONE C-C' Asse Sez. 260
Km : 5+180.000

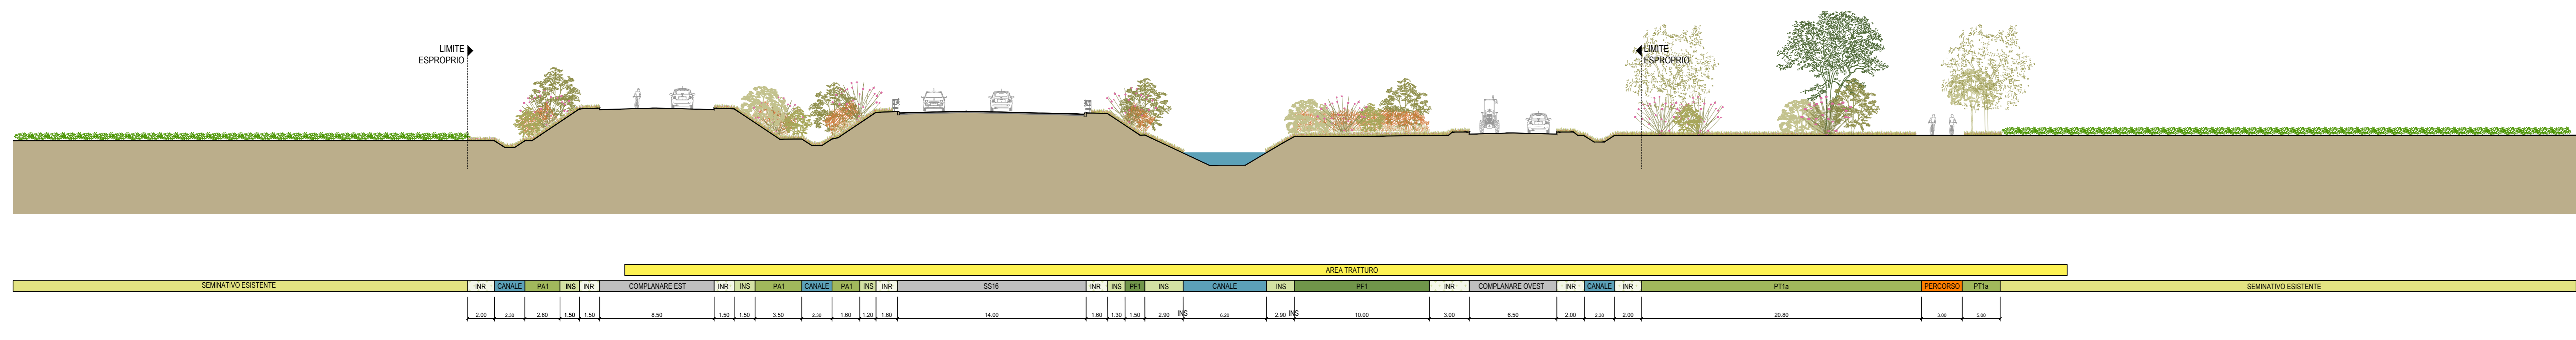

04 SEZIONE D-D' Asse Sez. 409
Progr. Km : 6+220.000

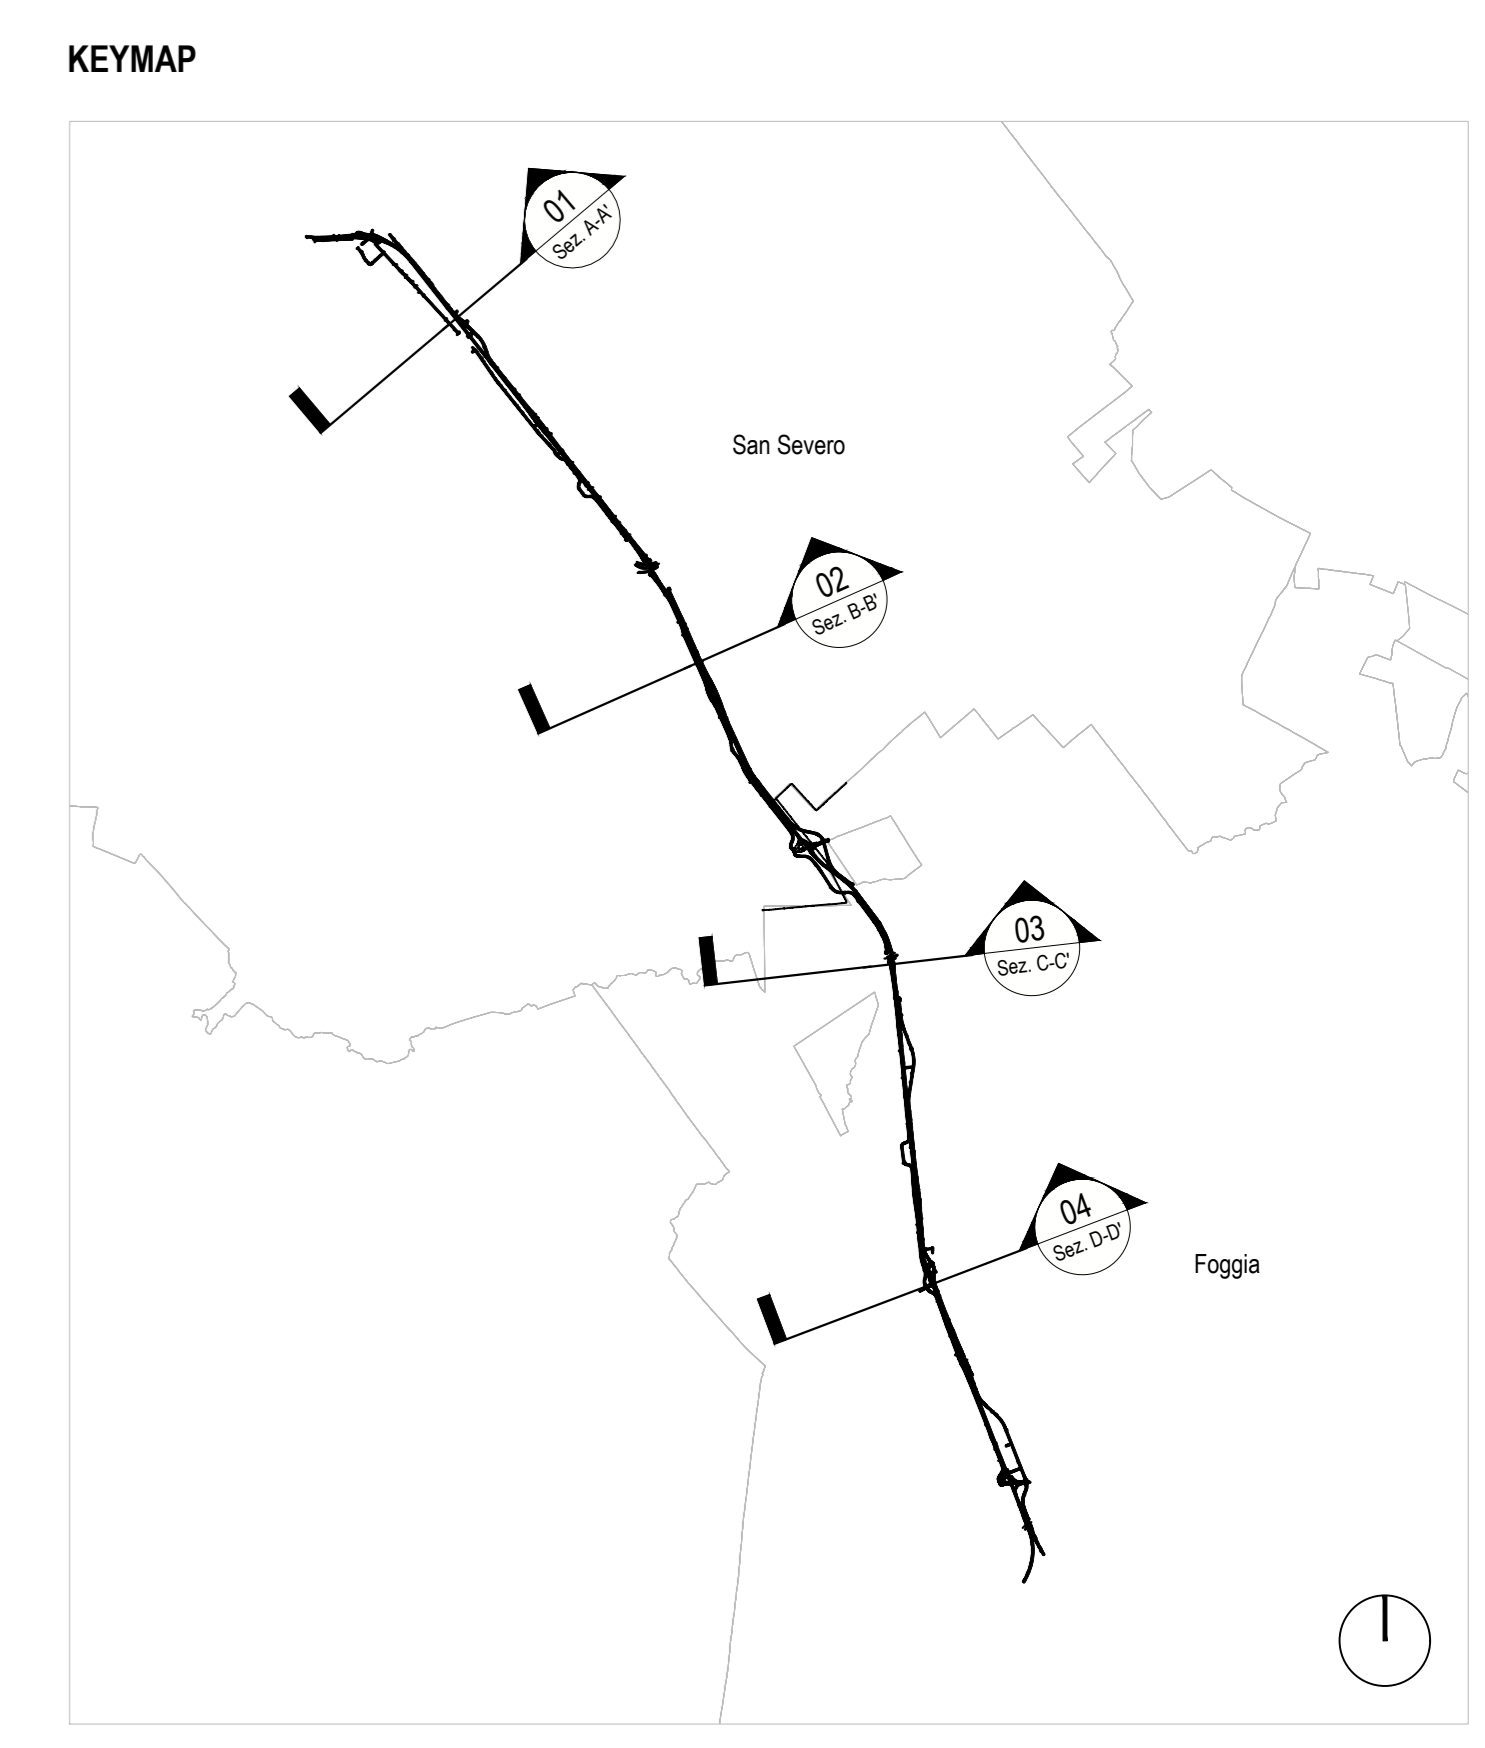

Sanas GRUPPO FS ITALIANE Direzione Progettazione e Realizzazione Lavori

Strada Statale 16 "ADRIATICA"
LAVORI DI ADEGUAMENTO
DEL TRATTO COMPRESO TRA FOGGIA E SAN SEVERO

PROGETTO DEFINITIVO COD. BA 136

PROGETTAZIONE: **RISA**, **AMBERG ENGINEERING**, **ETACONS s.r.l.**, **cdb**, **INGEGNERI ASSOCIATI**, **LAND**

PROGETTISTI:
Ing. Tommaso Di Bari - Ordine Ing. Taranto n. 1063
Ing. Vito Capolotto - Ordine Ing. Taranto n. 1080
Arch. Andrea Mori - Ordine Arch. Bari n. 1336 - Fratello e Ordine Bari n. 460-46-54
Ing. Primo Stasi - Ordine Ing. Lecce n. 842

RESPONSABILE INTEGRAZIONE PRESTAZIONI SPECIALISTICHE
Ing. Alessandro Motta - Ordine Ing. Genova n. 7995A

COLLABORATORI:
Arch. Silvio Mantovani - Ordine Arch. Milano n. 16207
Arch. Lisa Pierago - Ordine Arch. Monza e Brianza n. 3394

IL GEOLOGO
Dott. Gaetano Mario Stasi - Ordine Geol. Puglia n. 279

COORDINATORE PER LA SICUREZZA IN FASE DI PROGETTAZIONE
Ing. Vito Capolotto - Ordine Ing. Taranto n. 1080

TITOLO:
Sezioni ambientali opere a verde

CODICE PROGETTO	STBA136E2101	NOME FILE	T001A01AMBST01_A	REVISIONE	SCALA:	FOGLIO:
PROGETTO	STBA136E2101	CODICE CLASSE	T001A01AMBST01	A	1:200	01/02
02						
01						
00	PRIMA EMISSIONE			Maggio 2022	LP	SM AK
REV.	DESCRIZIONE			DATA	REDATTO	VERIFICATO APPROVATO