




01 SEZIONE A-A' Asse Sez. 571
Progr. Km : 11+460.000

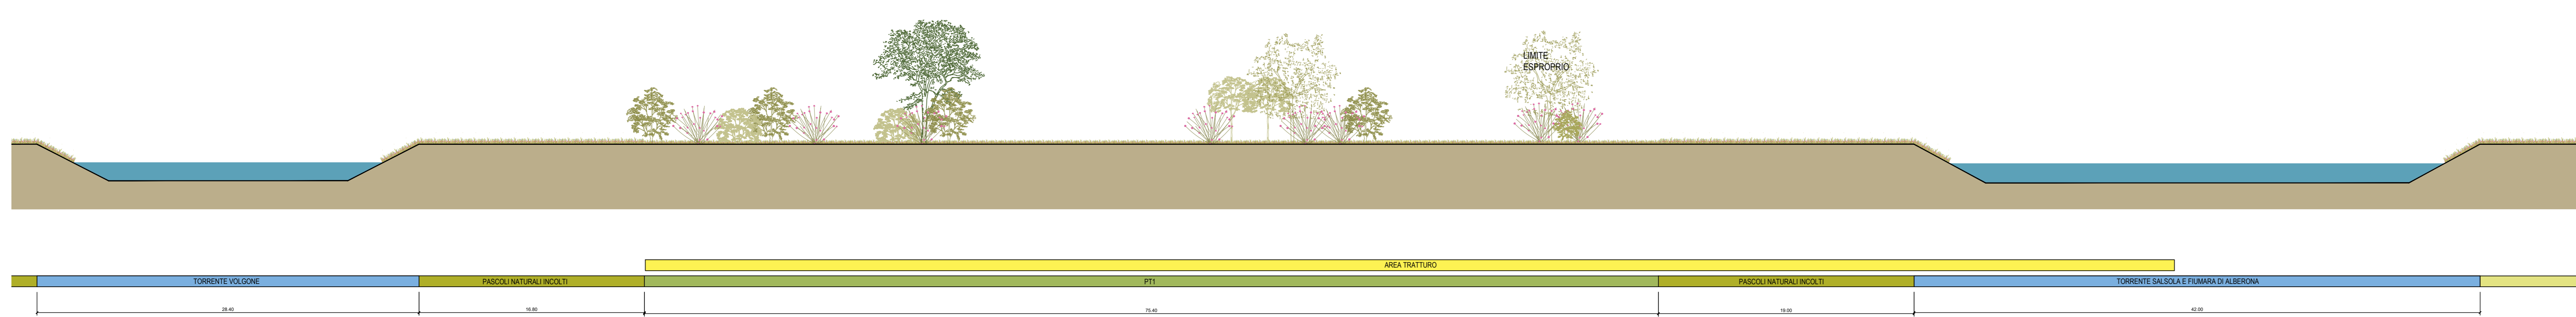


02 SEZIONE B-B' Asse Sez. 664
Progr. Km : 13+360.000

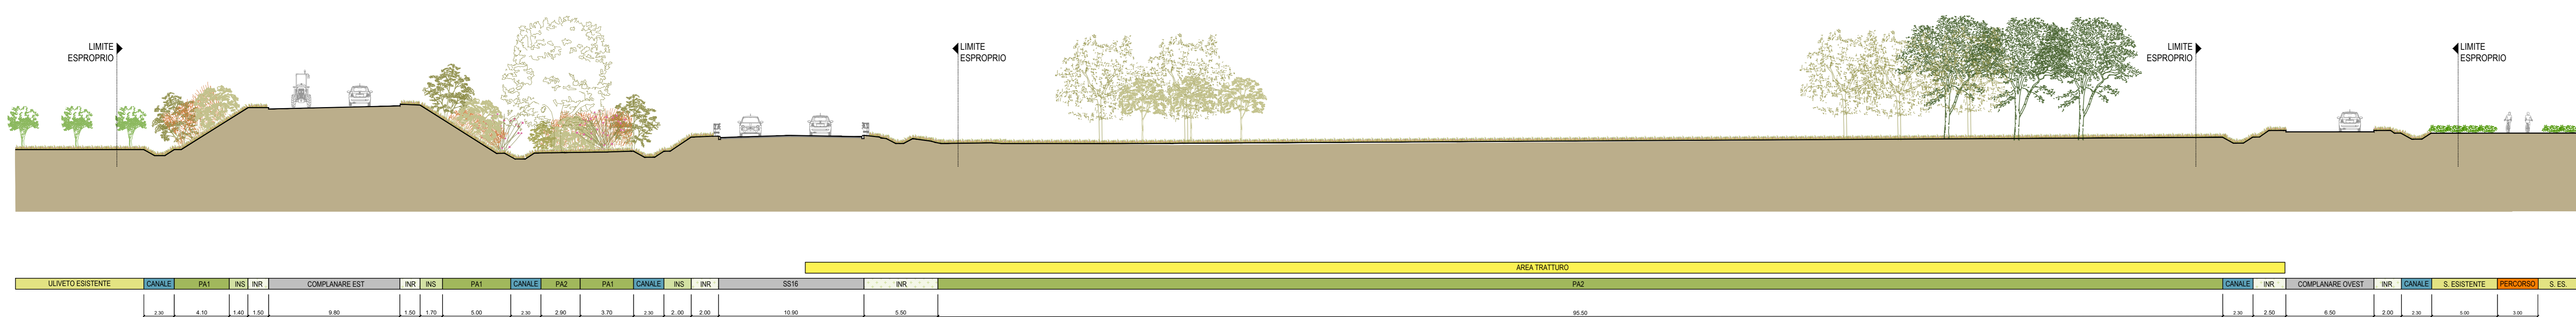

03 SEZIONE C-C' Asse Sez. 893
Km : 17+940.000

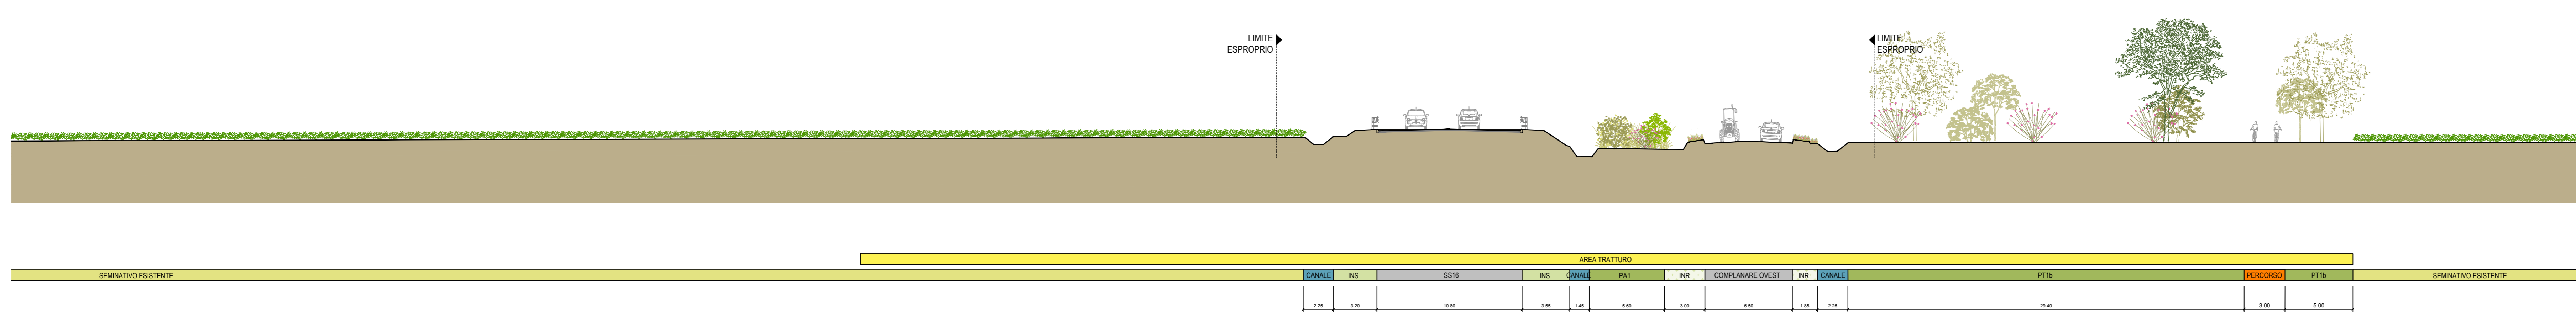

04 SEZIONE D-D' Asse Sez. 1000
Progr. Km : 20+080.000

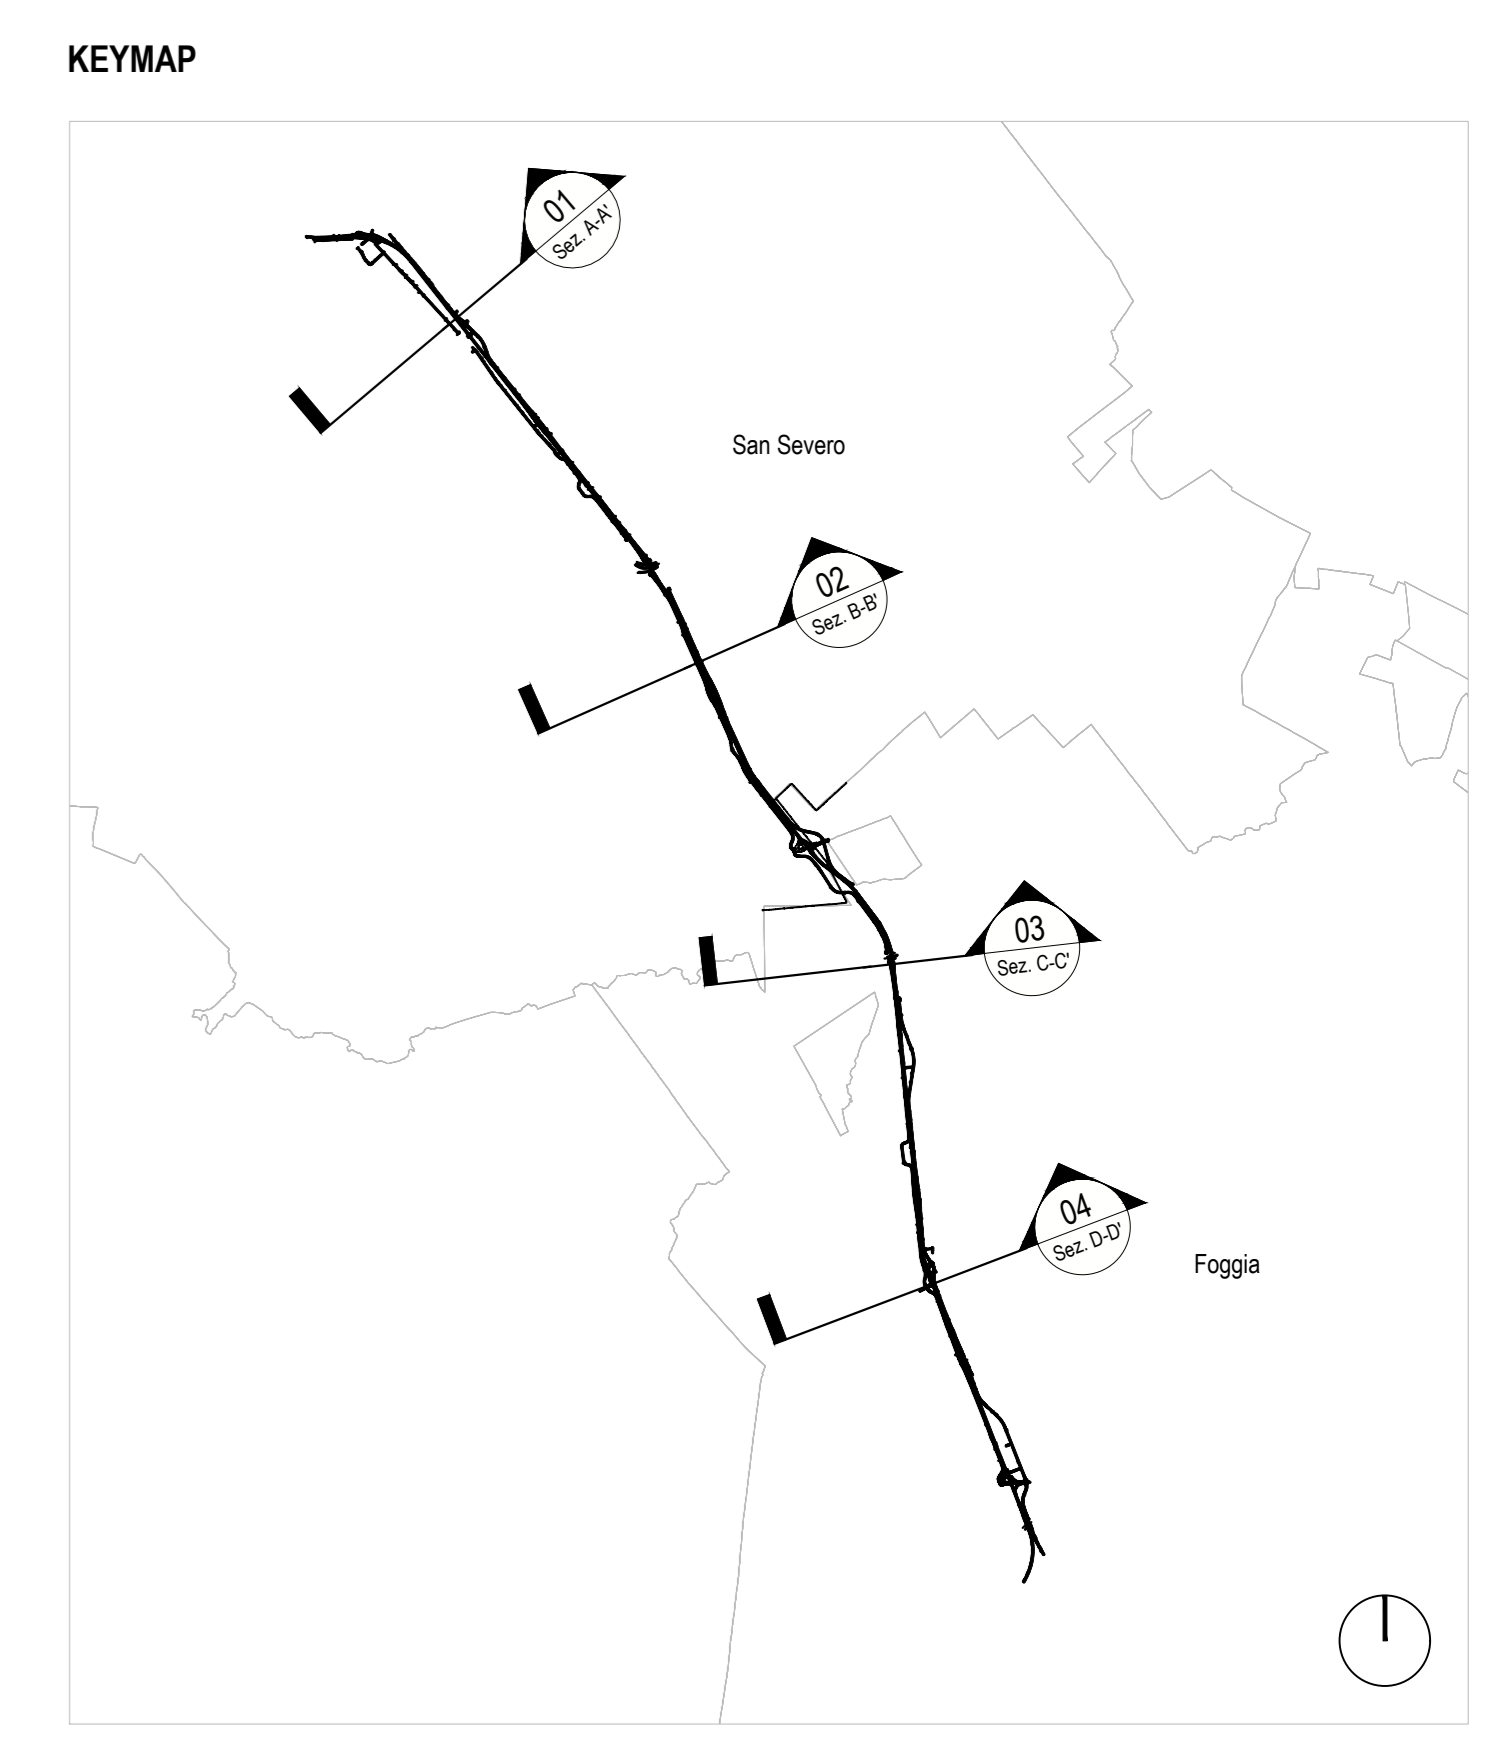

Sanas
GRUPPO FS ITALIANE Direzione Progettazione e Realizzazione Lavori

Strada Statale 16 "ADRIATICA"
LAVORI DI ADEGUAMENTO
DEL TRATTO COMPRESO TRA FOGGIA E SAN SEVERO

PROGETTO DEFINITIVO COD. BA 136

PROGETTAZIONE: **RIR**, **AMBERG ENGINEERING**, **ETACONS s.r.l.**, **cdb**, **INGEGNERI ASSOCIATI**, **LAND**

PROGETTISTI:
Ing. Tommaso Di Bari - Ordine Ing. Taranto n. 1063
Ing. Vito Capolotto - Ordine Ing. Taranto n. 1080
Arch. Andrea Neri - Ordine Arch. Bari n. 1336 - Fratello e Fratello Senici (AF) n. 59
Ing. Primo Stasi - Ordine Ing. Lecce n. 842

RESPONSABILE DEL PROCEDIMENTO
Ing. Carmine Merlo

RESPONSABILE INTEGRAZIONE PRESTAZIONI SPECIALISTICHE
Ing. Alessandro Motta - Ordine Ing. Genova n. 7995A

COLLABORATORI:
Arch. Silvio Merlo - Ordine Arch. Milano n. 16207
Arch. Lisa Pirego - Ordine Arch. Monza e Brianza n. 3394

IL GEOLOGO
Dott. Gaetano Merlo Stasi - Ordine Geol. Puglia n. 279

COORDINATORE PER LA SICUREZZA IN FASE DI PROGETTAZIONE
Ing. Vito Capolotto - Ordine Ing. Taranto n. 1080

TITOLO:
Sezioni ambientali opere a verde

| | | | | |
|-----------------|---------------------|-------------|----------|------------|
| CODICE PROGETTO | NOME FILE | REVISIONE | SCALA: | FOGLIO: |
| STBA136 E 2101 | T001A01AMBST02_A | A | 1:200 | 02/02 |
| PROGETTO | LIV. PROG. N. PROG. | DATA | REDDATTO | VERIFICATO |
| 02 | | | | |
| 01 | | | | |
| 00 | PRIMA EMISSIONE | Maggio 2022 | LP | SM |
| REV. | DESCRIZIONE | DATA | REDDATTO | VERIFICATO |
| | | | | APPROVATO |