


PIANTA CHIAVE RETICOLO IDROGRAFICO SCALA 1:100000

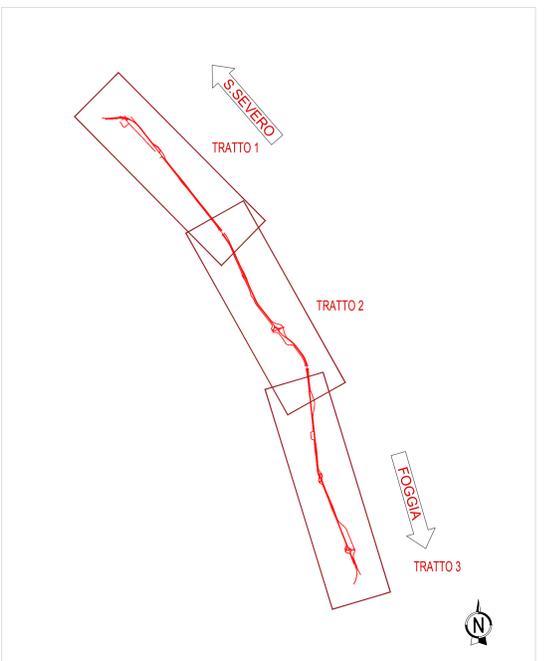

LEGENDA

- STRADA DI PROGETTO
- RETICOLO IDROGRAFICO
- PUNTO MONITORAGGIO ATMOSFERA (ATM)
- PUNTO MONITORAGGIO RUMORE (RUM)
- PUNTO MONITORAGGIO CORSI D'ACQUA (IDRO)
- PUNTO MONITORAGGIO VEGETAZIONE E FLORA (VEG)
- AO Ante Opera (*)
- CO Cassa d'Opera (*)
- PO Post Opera (*)

Nota:
 (*) Testo Colorato Monitoraggio PREVISTO
 Testo in grigio Monitoraggio NON PREVISTO

Sanas
GRUPPO FS ITALIANE Direzione Progettazione e Realizzazione Lavori

Strada Statale 16 "ADRIATICA"
LAVORI DI ADEGUAMENTO
DEL TRATTO COMPRESO TRA FOGGIA E SAN SEVERO

PROGETTO DEFINITIVO cod. BA 136

PROGETTISTI:
 Ing. Ferruccio Di Bari - Ordine Ing. Taranto n. 1083
 Ing. Vito Caporale - Ordine Ing. Taranto n. 1080
 Arch. Andrea Elger - Ordine Arch. Lecce n. 1258 - Ingegneria e Gestione Terzo Livello IAD Rolo Srl
 Ing. Pina Stasi - Ordine Ing. Lecce n. 842

RESPONSABILE DEL PROCEDIMENTO:
 Ing. Carmine Manno

COLLABORATORI:
 Arch. Claudio Messora
 Dott. Geol. Pasquale Scorsio

RESPONSABILE INTEGRAZIONE PRESTAZIONI SPECIALISTICHE:
 Ing. Alessandro Alletto - Ordine Ing. Genova n. 7994

RESPONSABILE DI PROGETTO STRUTTURALE TERRITORIALE PUGLIA:
 Ing. Massimo Grassi

COLLABORATORI:
 Ing. Cristina Siano - Ordine Ing. Lecce n. 3649
 Arch. Lucio Maria Lapore - Ordine Arch. Lecce n. 541

COORDINATORE PER LA SICUREZZA IN FASE DI PROGETTAZIONE:
 Ing. Vito Caporale - Ordine Ing. Taranto n. 1080

RESPONSABILE PROJECT MANAGEMENT E PROGETTI SPECIALI:
 Ing. Nicola Miori

MONITORAGGIO AMBIENTALE
Ubicazione attività di Monitoraggio Ambientale

CODICE PROGETTO	NOME FILE	REVISIONE	SCALA:	FOGLIO:
PROGETTO: STA16136	TOCOMODMOAPLO1_A	A	varie	01/01
03				
02				
01				
00	PRIMA EMISSIONE			Maggio 2022
REV.	DESCRIZIONE	DATA	REDATTO	VERIFICATO