
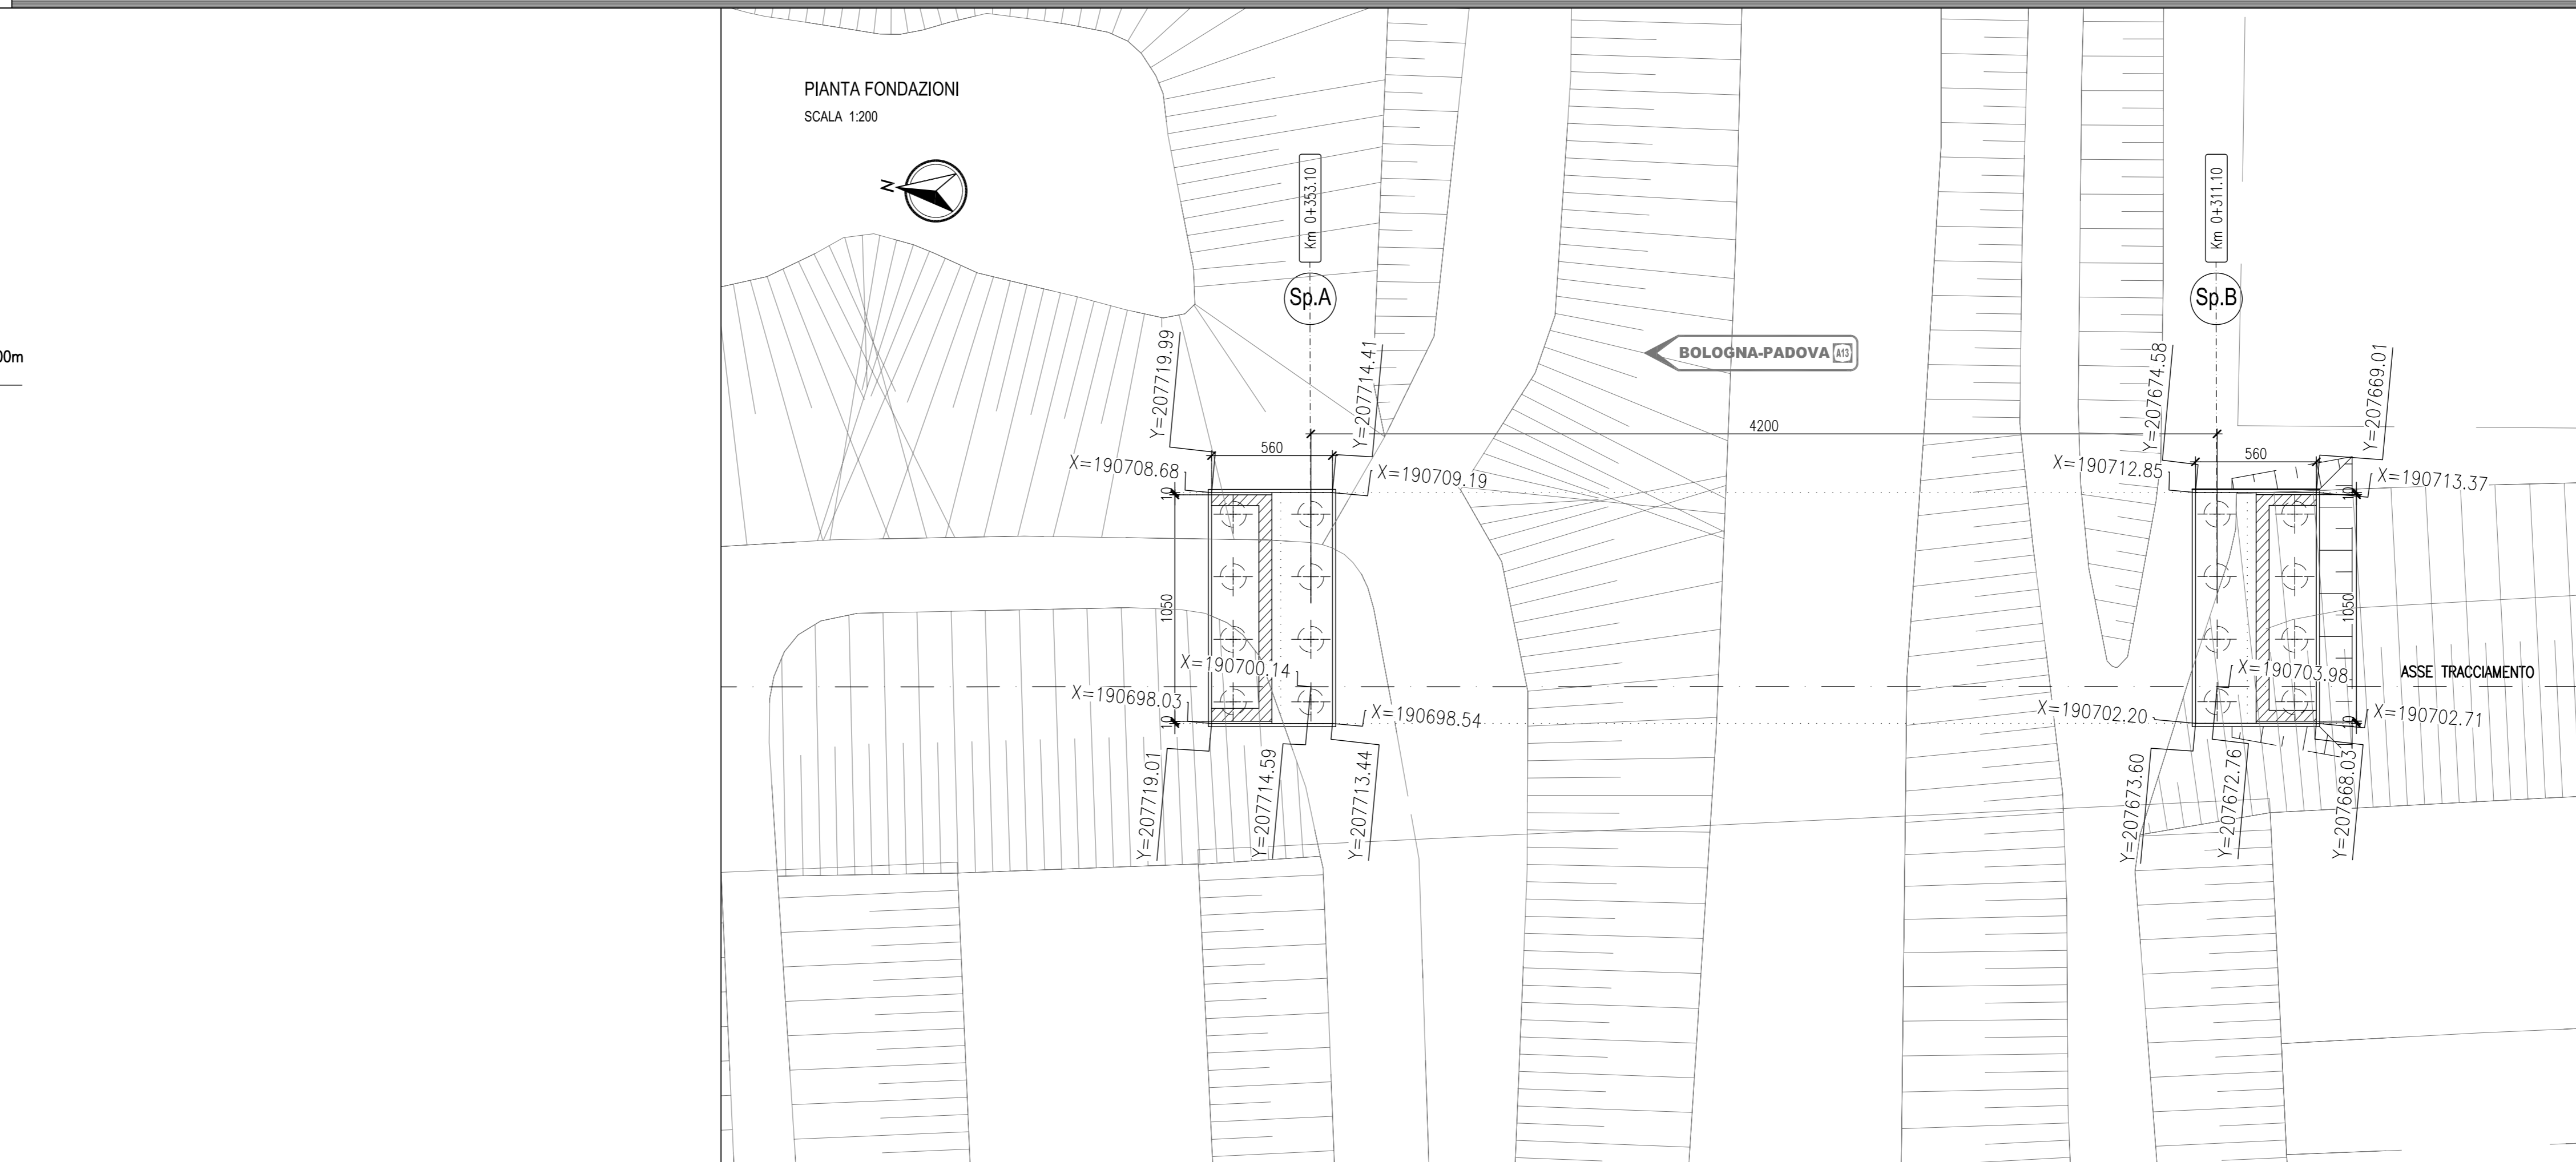


### LEGENDA

ELABORATI DI RIFERIMENTO

- PD\_0\_I00\_I0000\_0\_CM\_TP\_01 "Vadotti in acciaio Interconnessioni: sezioni in acciaio e dettagli"
- PD\_0\_I01\_IPO02\_0\_CM\_RC\_01 "Relazione di calcolo"


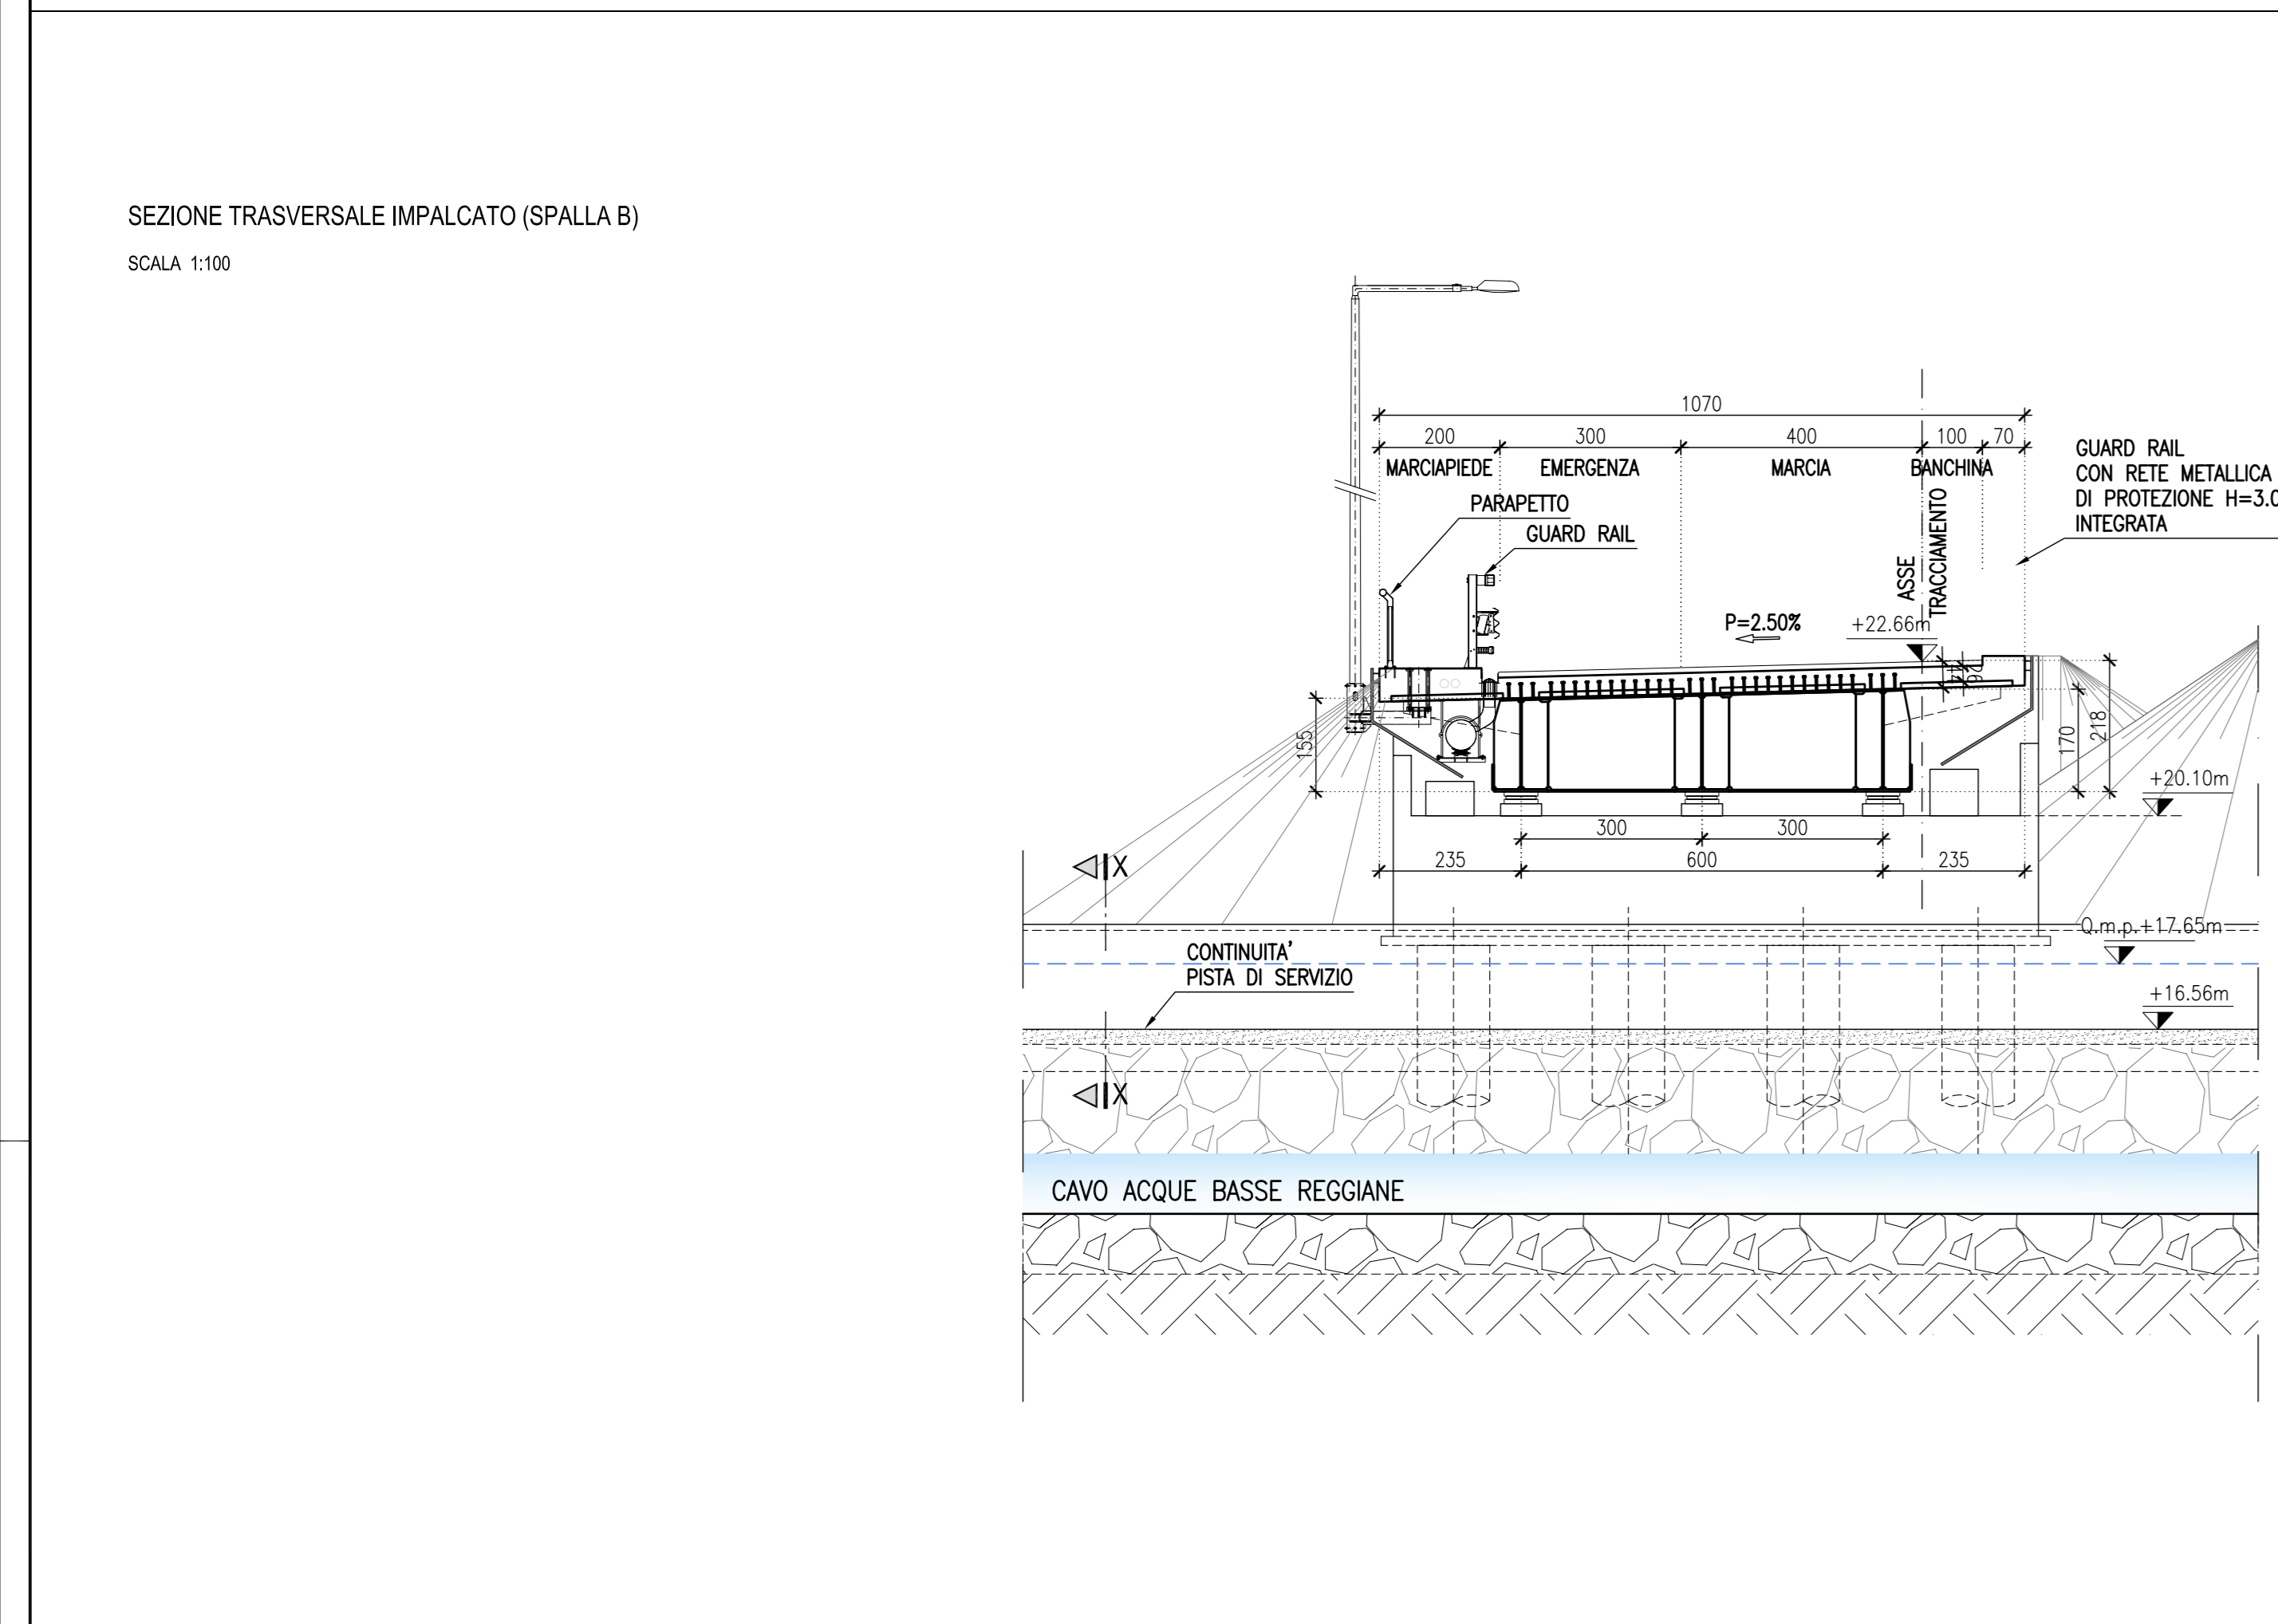


### CARATTERISTICHE DEI MATERIALI

- PD\_0\_0000\_0000\_0\_GE\_TB\_01 "Tabella materiali e Classi di Esposizione Calcestruzzo"

### NOTE

Quote espresse in cm.  
Quote alimetriche espresse in m.  
Angoli espressi in gradi sessagesimali

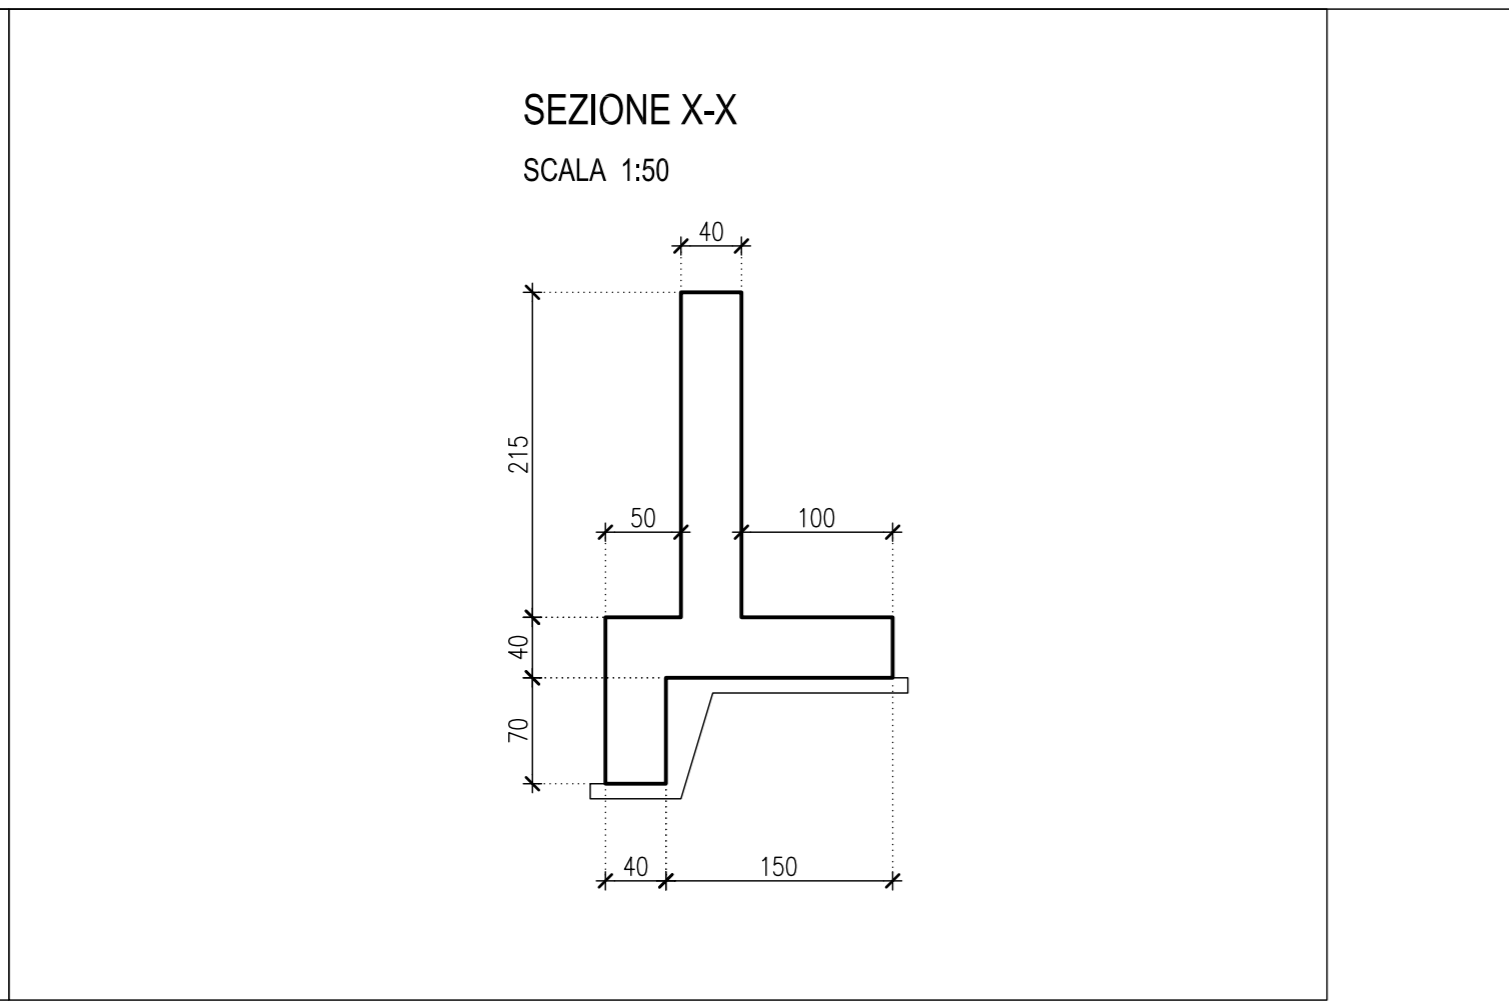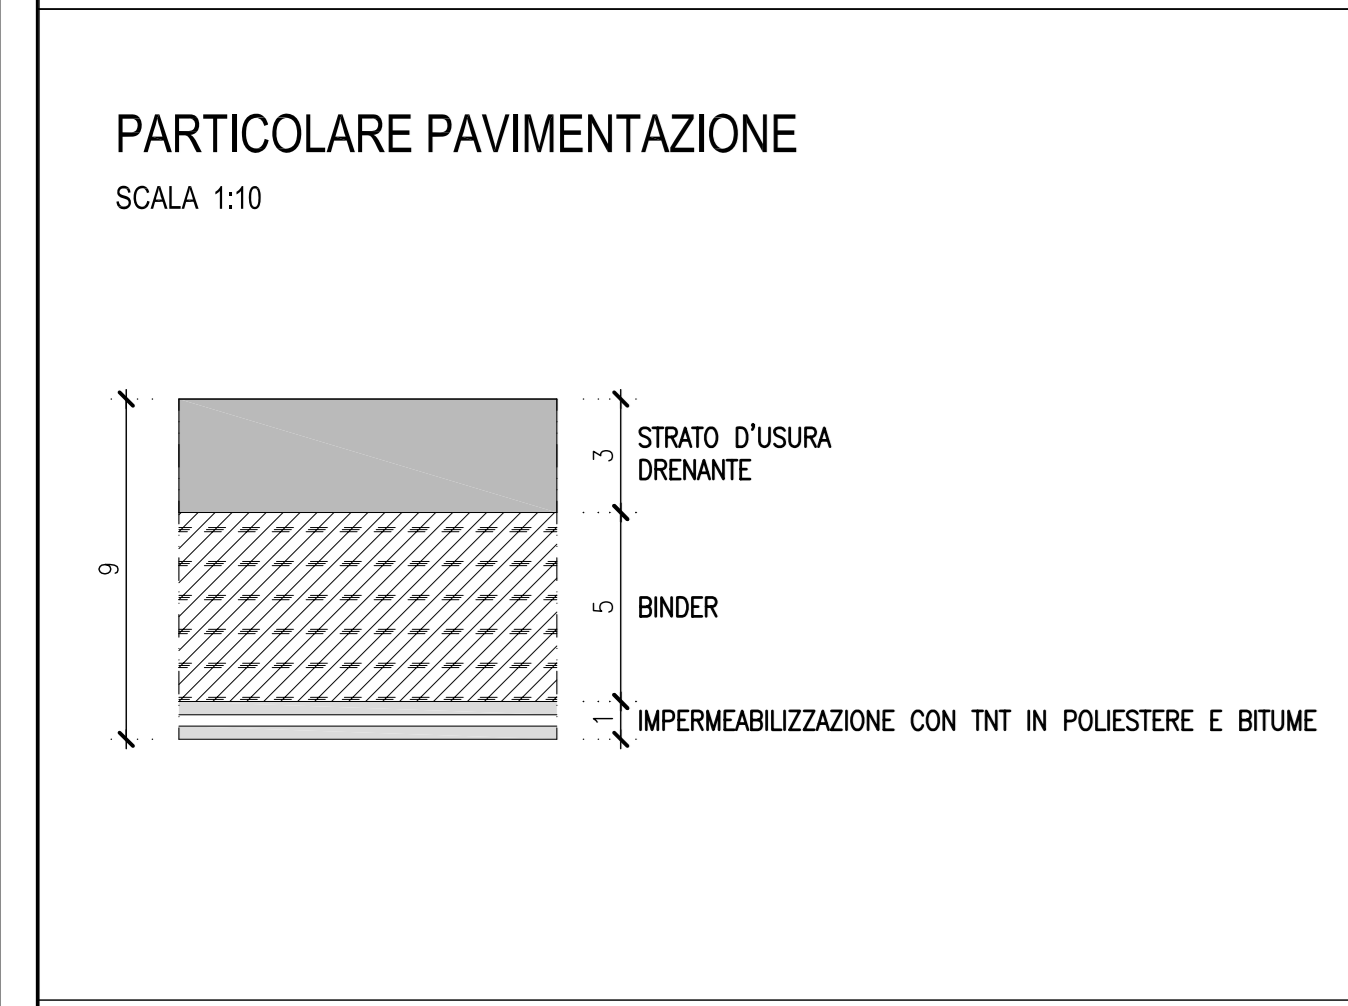

IL CONCESSIONARIO  
**ARC** AUTOSTRADA REGIONALE CISPADANA

IL CONCESSIONARIO  
Autosole Regionale  
Cispadana Sp.A.  
Il Presidente  
Giancarlo Pizzarello

## AUTOSTRADA REGIONALE CISPADANA

### DAL CASELLO DI REGGIOLO-ROLO SULLA A22 AL CASELLO DI FERRARA SUD SULLA A13

CODICE C.U.P. E81B0800060009

### PROGETTO DEFINITIVO

ASSE AUTOSTRADALE (COMPRESIVO DEGLI INTERVENTI LOCALI DI COLLEGAMENTO VIARIO AL SISTEMA AUTOSTRADALE)  
OPERE STRUTTURALI  
OPERE D'ARTE MAGGIORI - PONTI  
IPO02 - ALLARGAMENTO PONTE SU CAVO ACQUE BASSE REGGIANE  
PLANIMETRIA, PIANTE, SEZIONI LONGITUDINALI E TRASVERSALI

IL PROGETTISTA  
Ing. Antonello Mezzaluna  
Albo Ing. Bologna n° 5225 A  
Ing. Giancarlo Gandognini  
Albo Ing. Ravenna n° 700 A

RESPONSABILE INTEGRAZIONE PRESTAZIONI SPECIALISTICHE  
Ing. Emilio Salsi  
Albo Ing. Reggio Emilia n° 945

IL CONCESSIONARIO  
Autosole Regionale  
Cispadana Sp.A.  
Il Presidente  
Giancarlo Pizzarello

17.04.2012 EMISSIONE

| REDAZIONE | CONTROLLO | APPROVAZIONE |
|-----------|-----------|--------------|
| Mostarda  | Mezzaluna | Salsi        |

IDENTIFICAZIONE ELABORATO

| NUM. PROSP. | FILE | SETTORE | GRUPPO | DESCRIZIONE | DATA | STATO | PRODOTTORE | SCALE |
|-------------|------|---------|--------|-------------|------|-------|------------|-------|
| 2542        | P10  | 0       | 1011   | IP02        | 01   | OM    | P2         | 01    |
|             |      |         |        |             |      |       |            |       |

DATA: 17.04.2012  
DESCRIZIONE: Mostarda Mezzaluna Salsi  
REDAZIONE: Mostarda Mezzaluna Salsi  
CONTROLLO: Mezzaluna Salsi  
APPROVAZIONE: Salsi

SCALE: VARIE

Scale di riferimento 1:1