



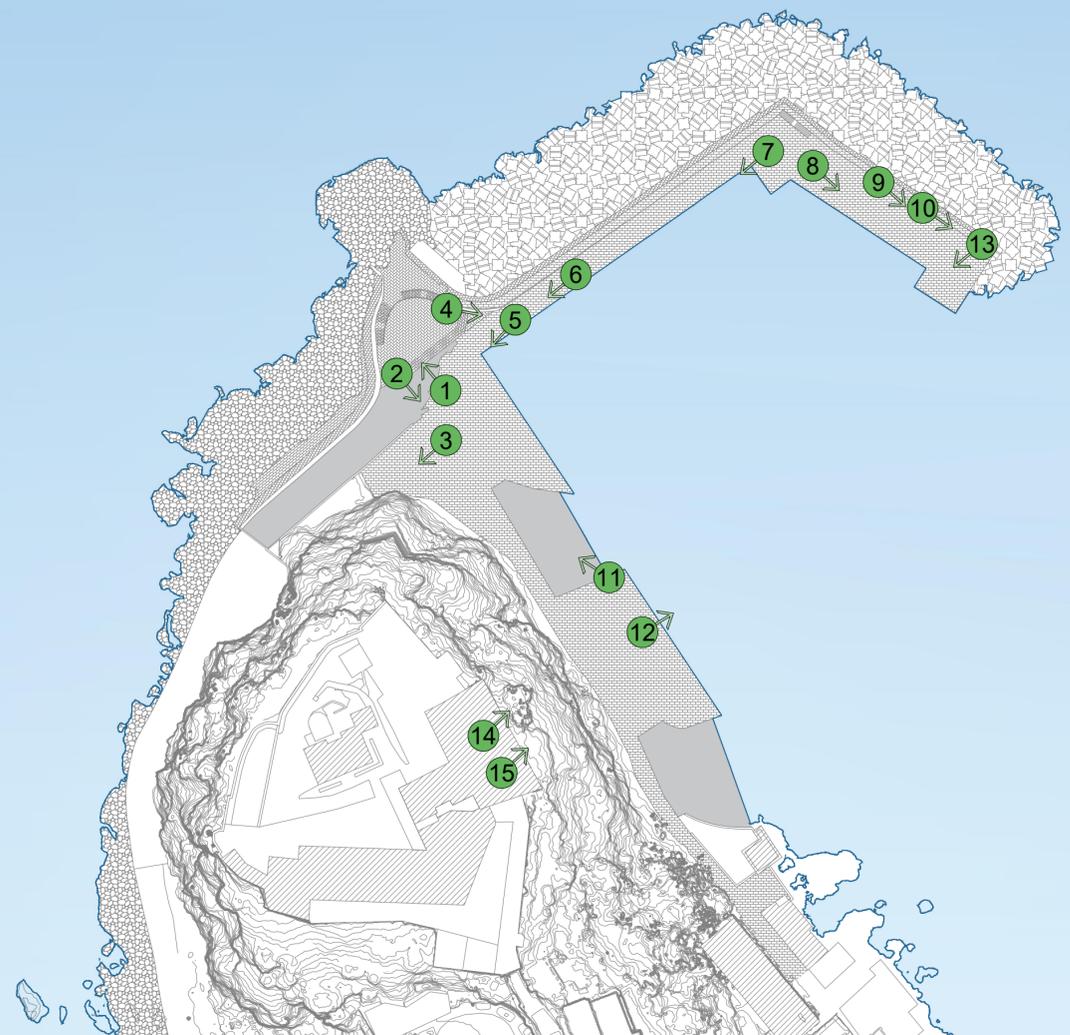

PLANIMETRIA CON PUNTI DI SCATTO - (scala 1:1000)

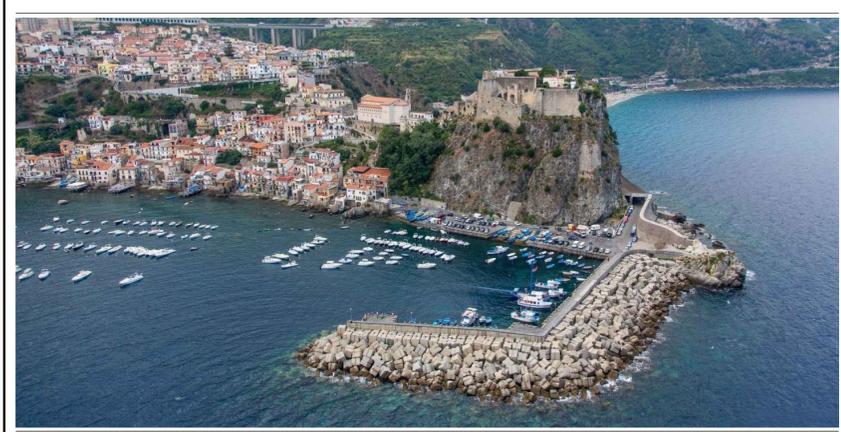

COMUNE DI SCILLA (RC)



**AMMODERNAMENTO DEL PORTO DI SCILLA E DELLE INFRASTRUTTURE DI COLLEGAMENTO**

Progetto Definitivo

B. RILIEVI E INDAGINI

<b>B.01</b>	<b>PLANIMETRIA CON PUNTI DI SCATTO E RAPPORTO FOTOGRAFICO</b>	Data: 12-04-2022
		Scala: 1:1000



**PROJECT MANAGER**  
ing. Giuseppe Bernardo

**PROGETTISTI**  
ing. Giuseppe Bernardo  
ing. Domenico Condelli  
ing. Vincenzo Secreti  
ing. Roberta Chiara De Clario  
arch. Pasquale Billari

**GRUPPO DI LAVORO**  
ing. Giuseppe Cutrupi  
arch. Francesca Gangemi



ing. Domenico Condelli  
arch. Pasquale Billari



**GEOLOGIA**  
geol. Giuseppe Cerchiaro

REVISIONI	Rev. n°	Data	Motivazione

R.U.P.	Visti/Approvazioni