

LEGENDA

ELABORATI DI RIFERIMENTO



- PD\_01\_IPO02\_0\_CM\_PZ\_01\_A "Planimetria, Pianta, Sezione longitudinale trasversale"

CARATTERISTICHE DEI MATERIALI

- PD\_0\_0000\_0000\_0\_GE\_TB\_01 "Tabella materiali e Classi di Esposizione Calcestruzzo"

NOTE

Quote espresse in cm.  
Quote altimetriche espresse in m.  
Angoli espressi in gradi sessagesimali

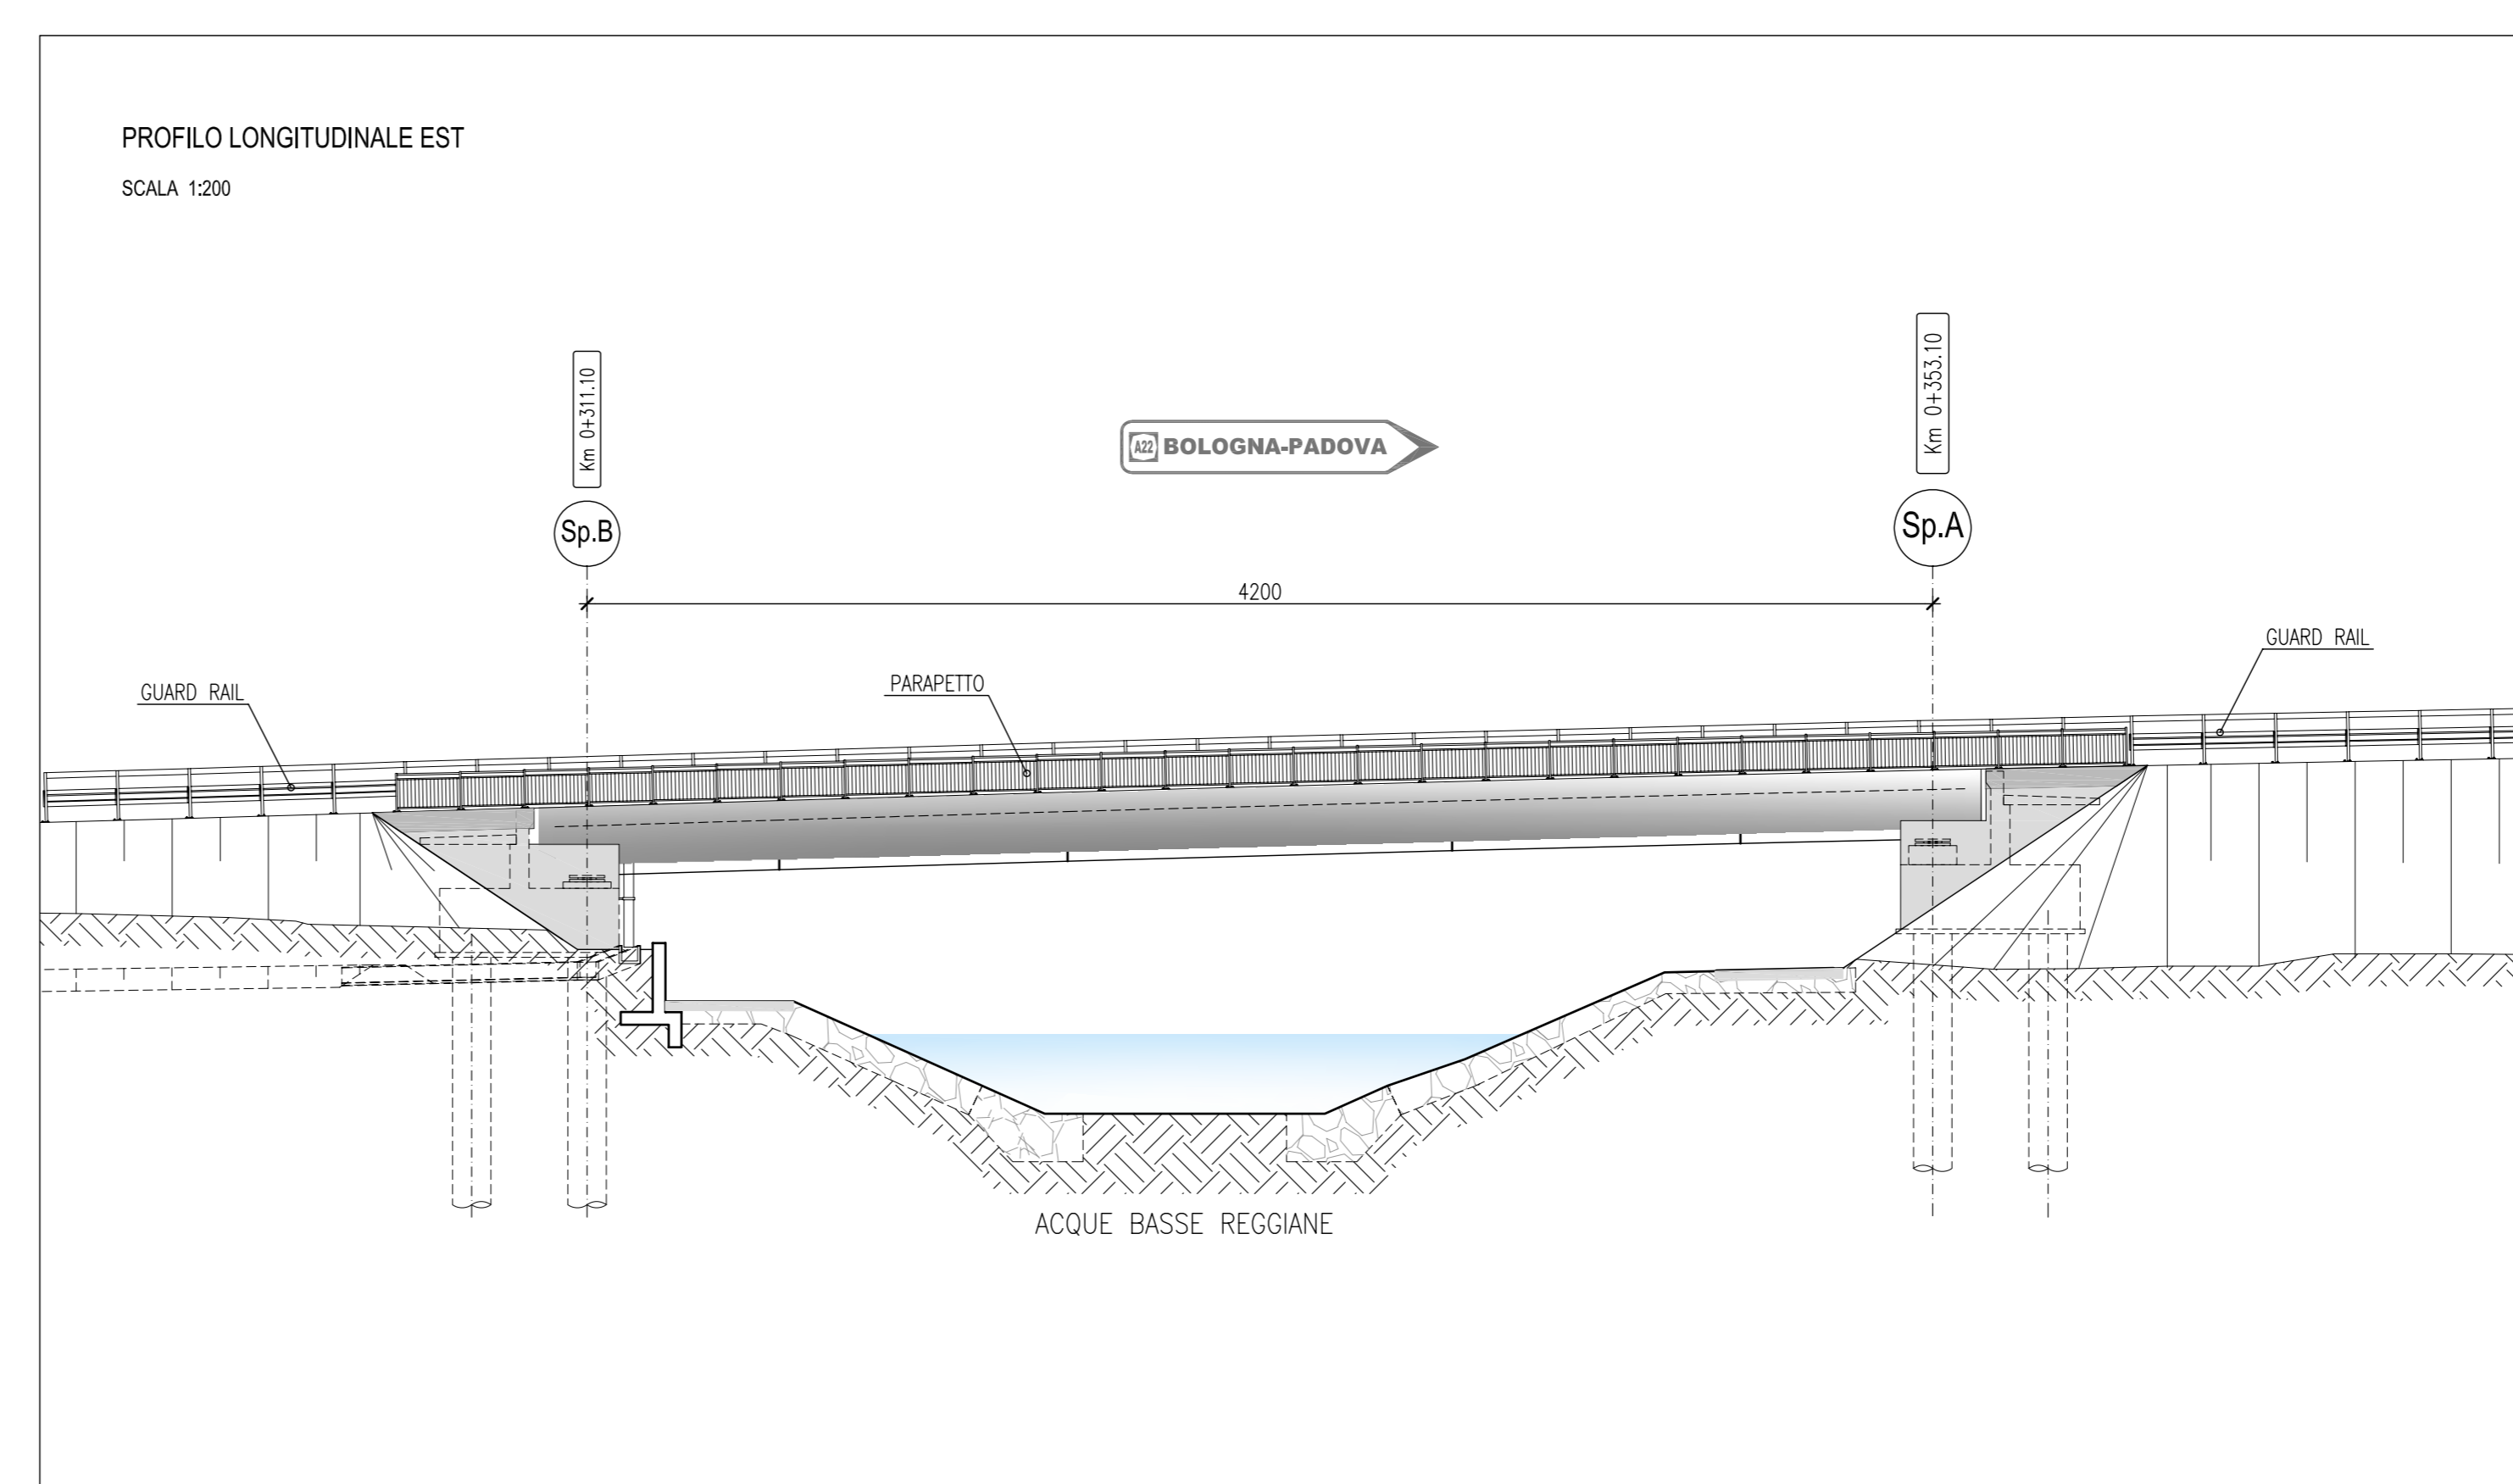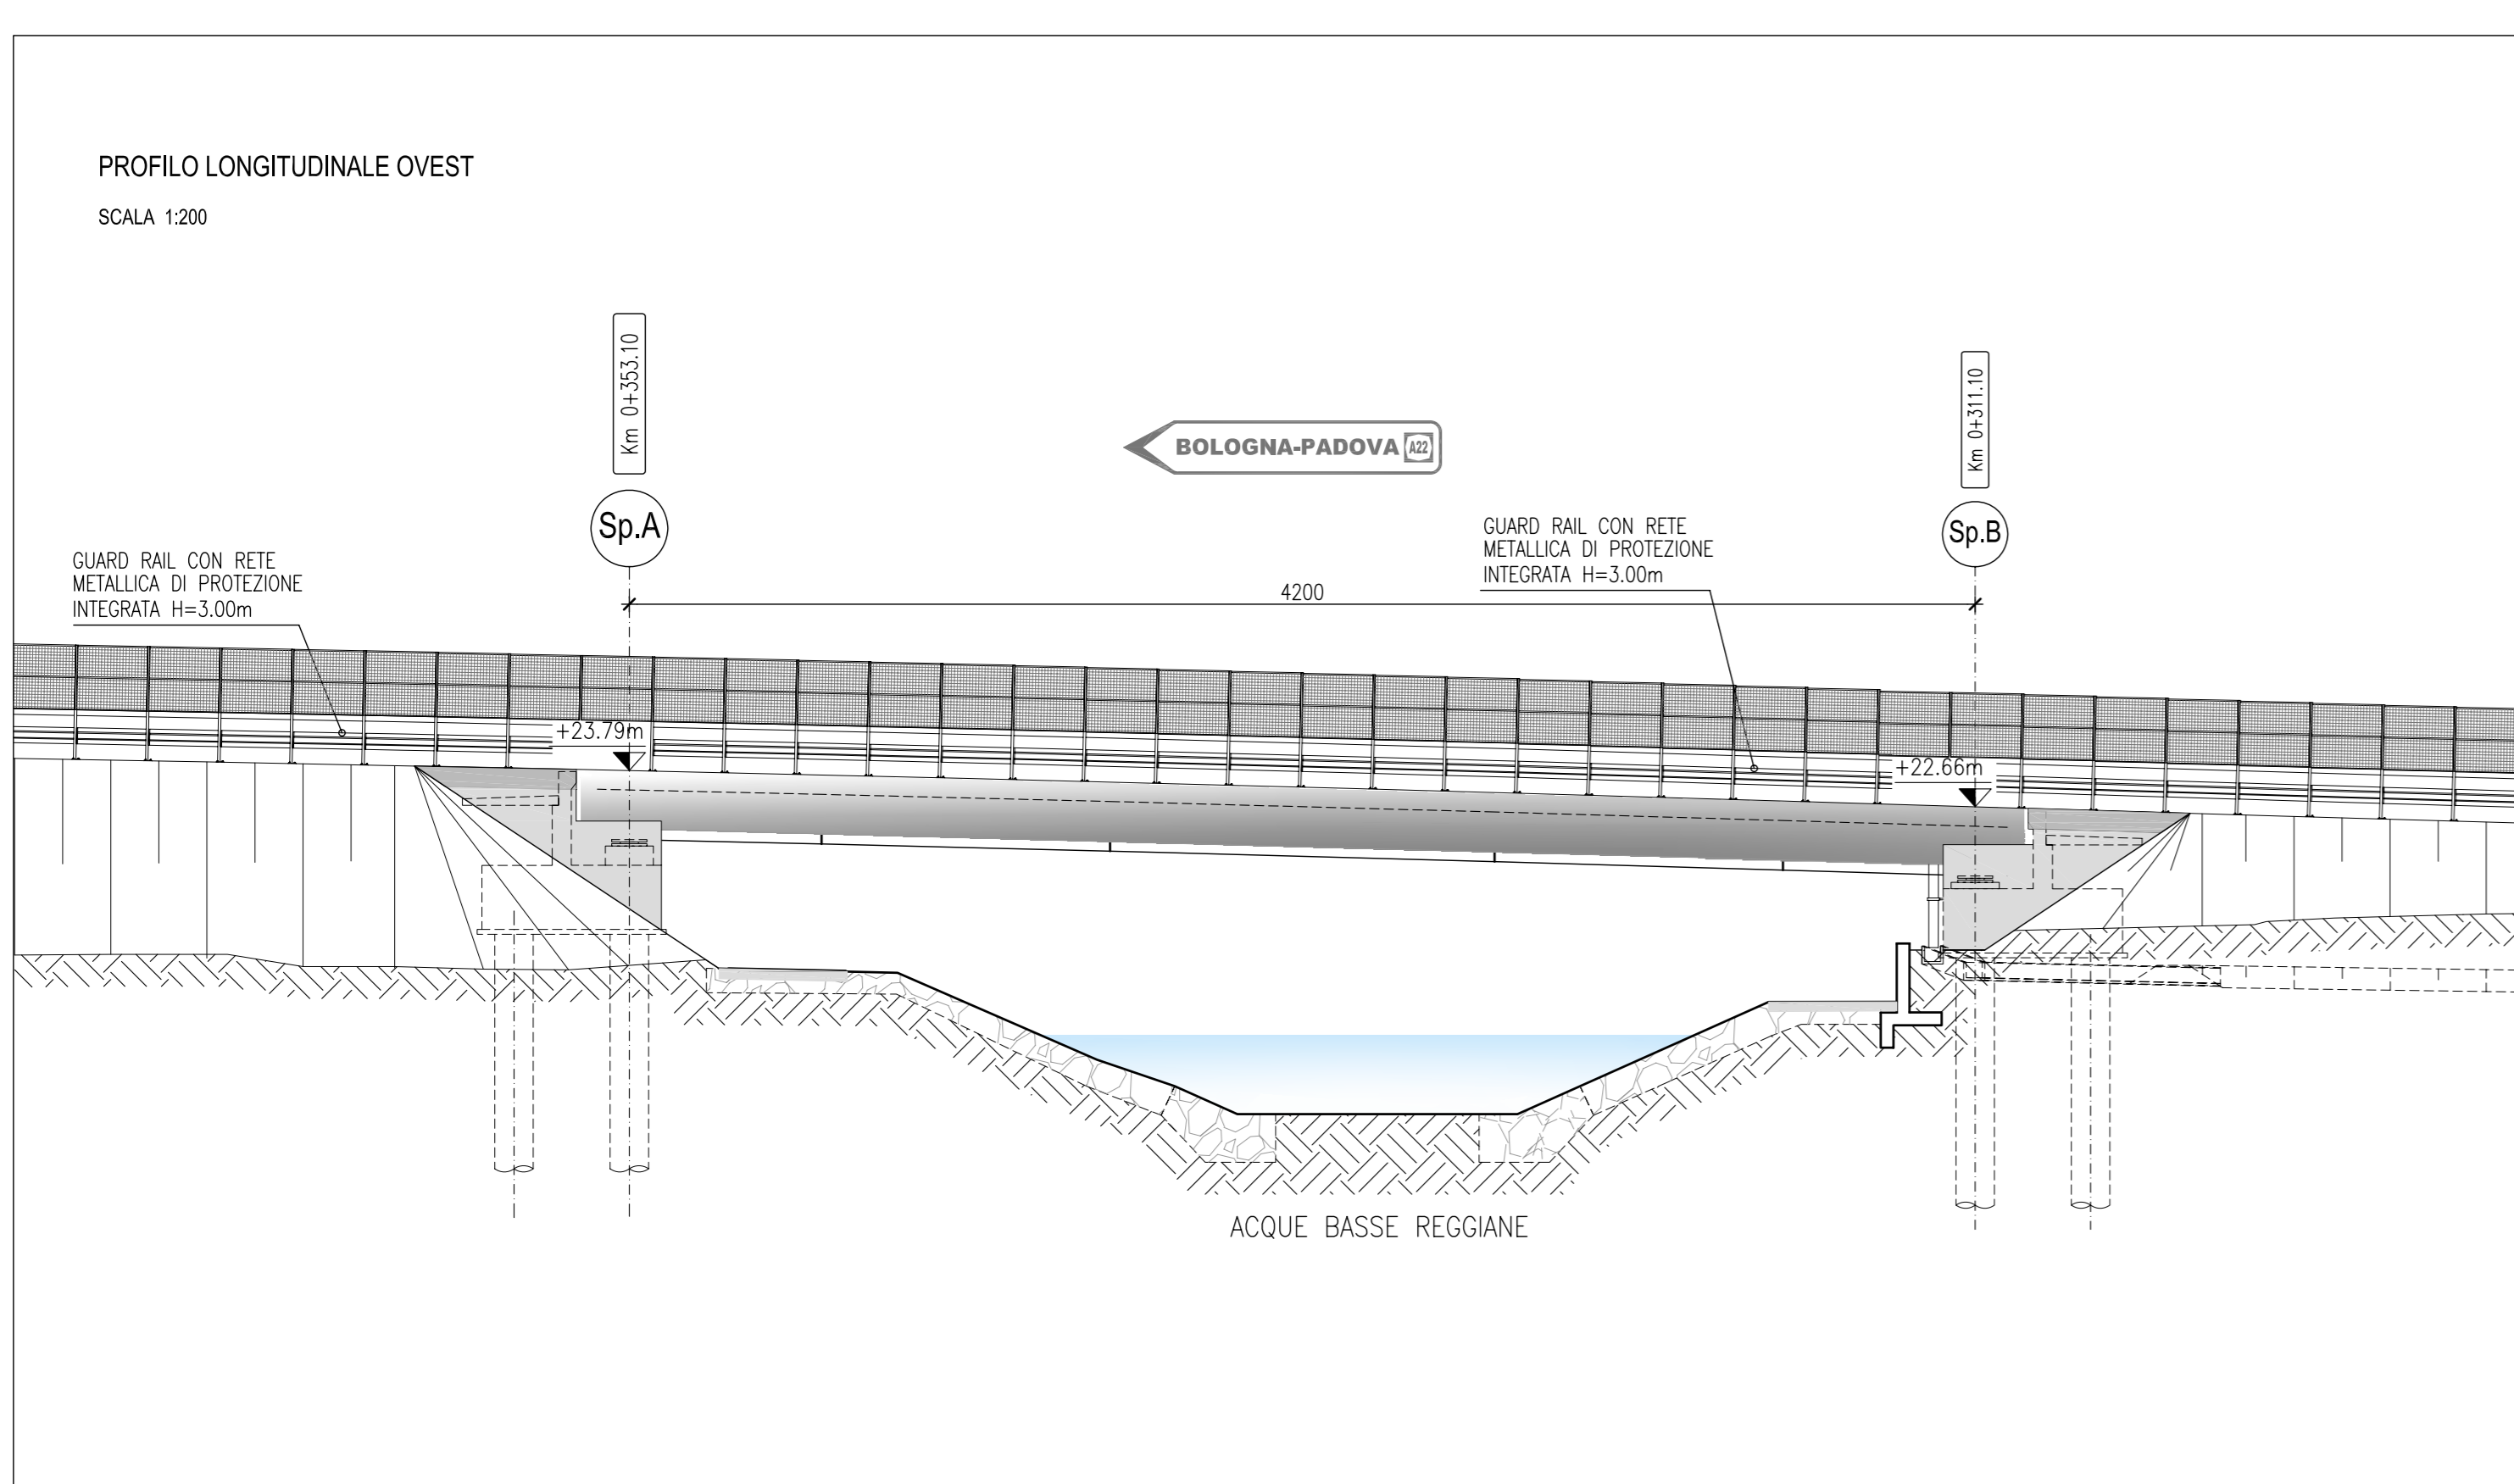

IL CONCESSIONARIO

Regione Emilia-Romagna

ARC  
AUTOSTRADA REGIONALE CISPADANA

**AUTOSTRADA REGIONALE CISPADANA  
DAL CASELLO DI REGGIOLO-ROLO SULLA A22  
AL CASELLO DI FERRARA SUD SULLA A13**  
CODICE C.U.P. E8180800060009

**PROGETTO DEFINITIVO**

ASSE AUTOSTRADALE (COMPRESIVO DEGLI INTERVENTI LOCALI  
DI COLLEGAMENTO VIARIO AL SISTEMA AUTOSTRADALE)  
OPERE STRUTTURALI

OPERE D'ARTE MAGGIORI - PONTI  
IPO02 - ALLARGAMENTO PONTE SU CAVO ACQUE BASSE REGGIANE  
ARREDO IMPALCATO: PIANTE E PROSPETTO

IL PROGETTISTA  
Ing. Antonio Mezzalana  
Albo Ing. Bologna n° 5225 A  
Ing. Giancarlo Guadagnini  
Albo Ing. Ravenna n° 700 A

RESPONSABILE INTEGRAZIONE  
PRESTAZIONI SPECIALISTICHE  
Ing. Emilio Salsi  
Albo Ing. Reggio Emilia n° 945

IL CONCESSIONARIO  
Autosole Regionale  
Capitale S.p.A.  
Il Presidente  
Giancarlo Pizzardi

G										
F										
E										
D										
C										
B										
A	17.04.2012	EMMISSIONE							Montanari Mezzalana Salsi	

IDENTIFICAZIONE ELABORATO

REV.	DATA	DESCRIZIONE	REDATTORE	CONTROLLATO	APPROVAZIONE
1	17.04.2012	EMMISSIONE	Montanari Mezzalana Salsi		

SCALA 1:200  
MAGGIO 2012