Firmato digitalmente da
GIUSEPPE BERNARDO
CN = BERNARDO GIUSEPPE
C = IT

SEZIONE TIPOLOGICA 1 - (scala 1:100)

SEZIONE TIPOLOGICA 2 - (scala 1:200)

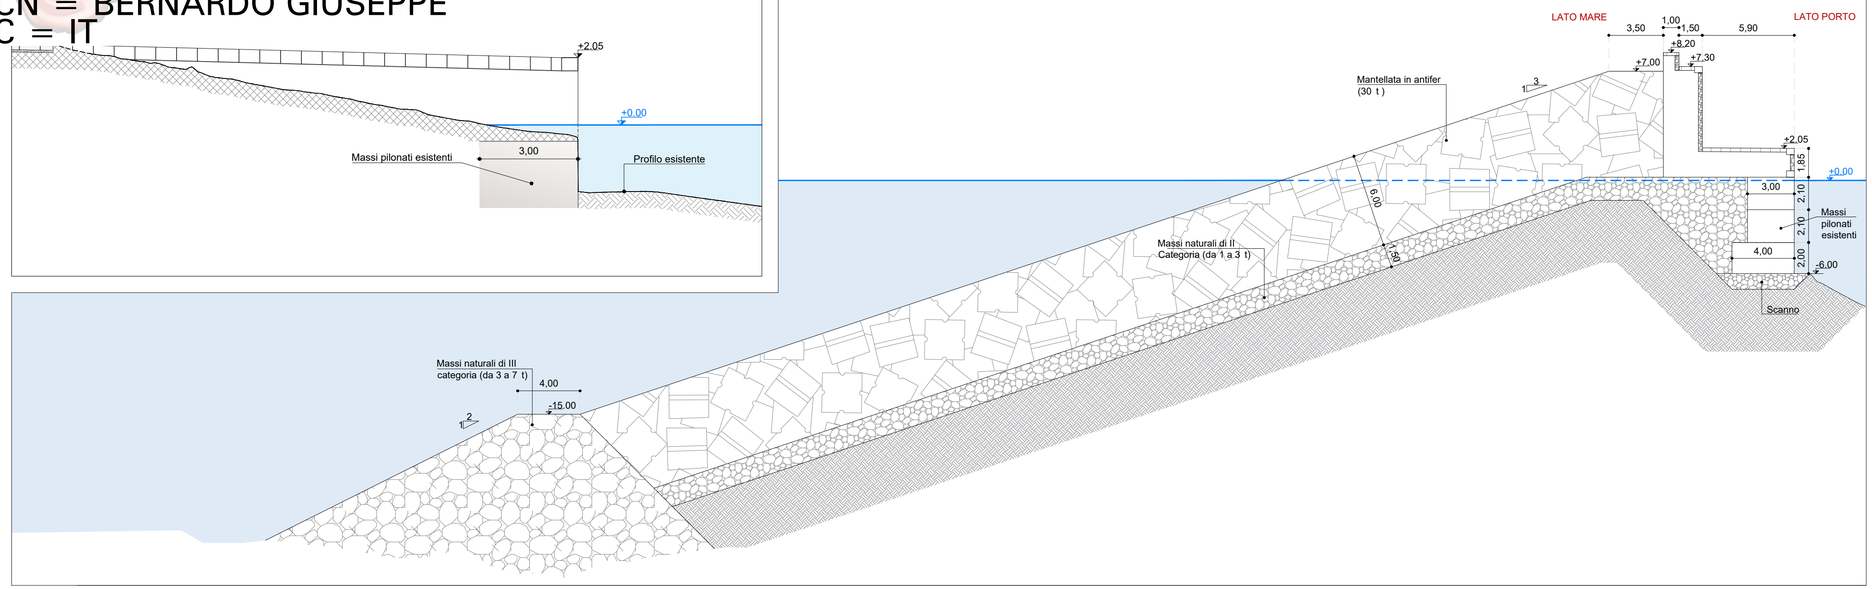

SEZIONE TIPOLOGICA 3 - (scala 1:200)

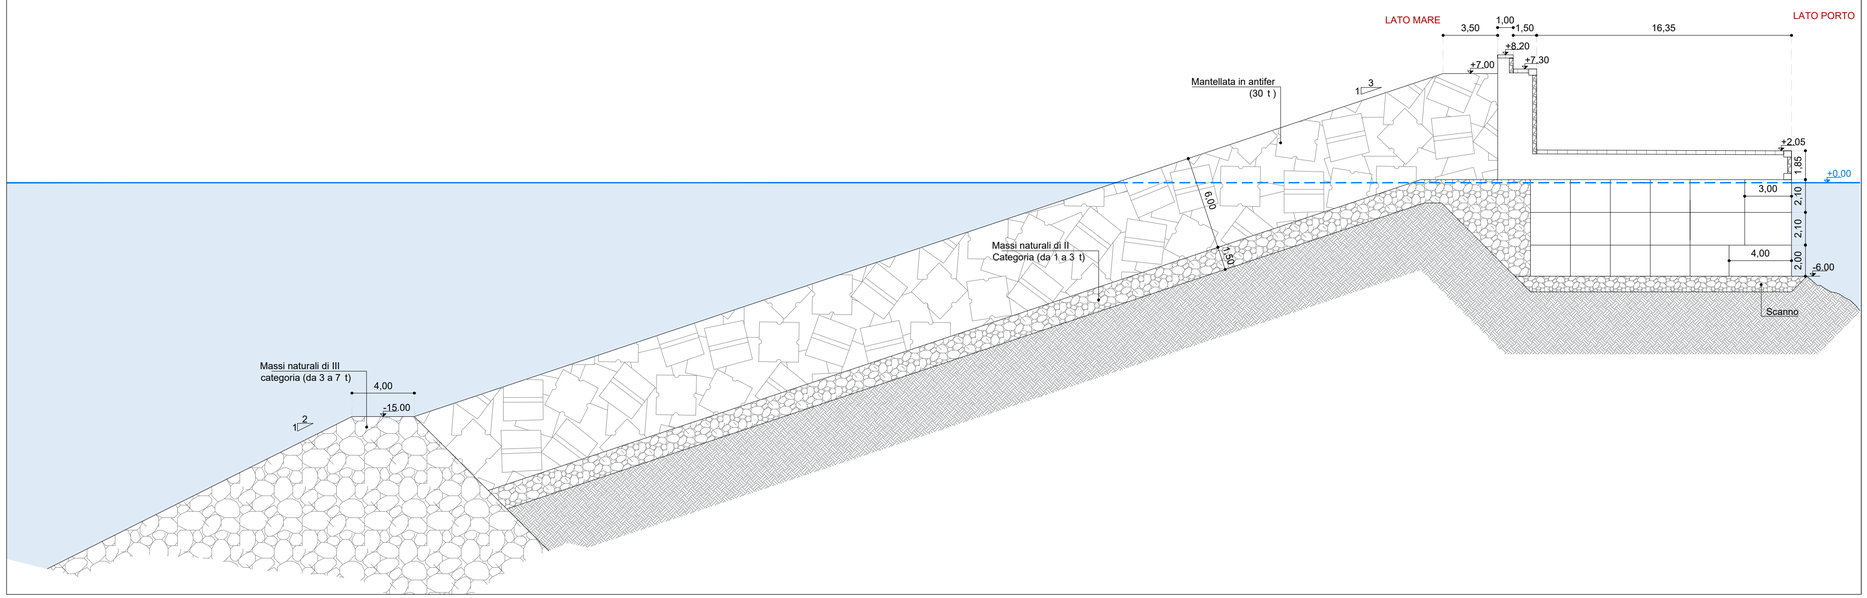

PIANTA CHIAVE

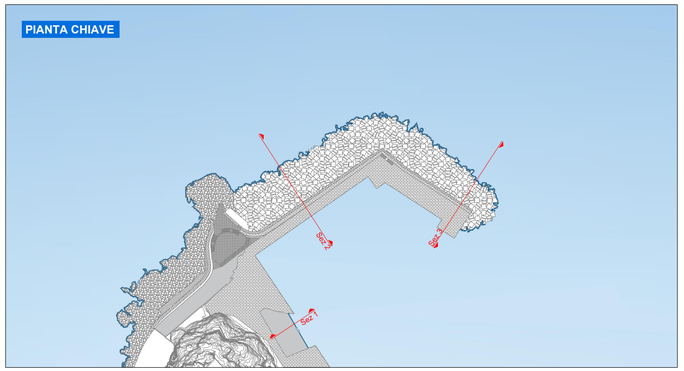

COMUNE DI SCILLA (RC)

AMMODERNAMENTO DEL PORTO DI SCILLA E DELLE INFRASTRUTTURE DI COLLEGAMENTO

Progetto Definitivo

C. ELABORATI GRAFICI STATO DI FATTO

C.03	SEZIONI TIPOLOGICHE STATO DI FATTO	Data: 12-04-2022
		Scala: VARIE

DINAMICA

HYpro

ing. Domenico Condelli

arch. Pasquale Billari

PROJECT MANAGER
ing. Giuseppe Bernardo

PROGETTISTI
ing. Giuseppe Bernardo
ing. Domenico Condelli
ing. Vincenzo Secreti
ing. Roberta Chiara De Clario
arch. Pasquale Billari

GRUPPO DI LAVORO
ing. Giuseppe Cutrupi
arch. Francesca Gangemi

GEOLOGIA
geol. Giuseppe Cerchiaro

Ing. GIUSEPPE BERNARDO
Iscritto all'Albo di Messina n. 2000
MESSINA

REVISIONI		
Rev. n°	Data	Motivazione

R.U.P.	Visti/Approvazioni

Codice elaborato: DNC144_PD_C.03_2022-04-11_R0_Sezioni stato di fatto_GNG.dwg