
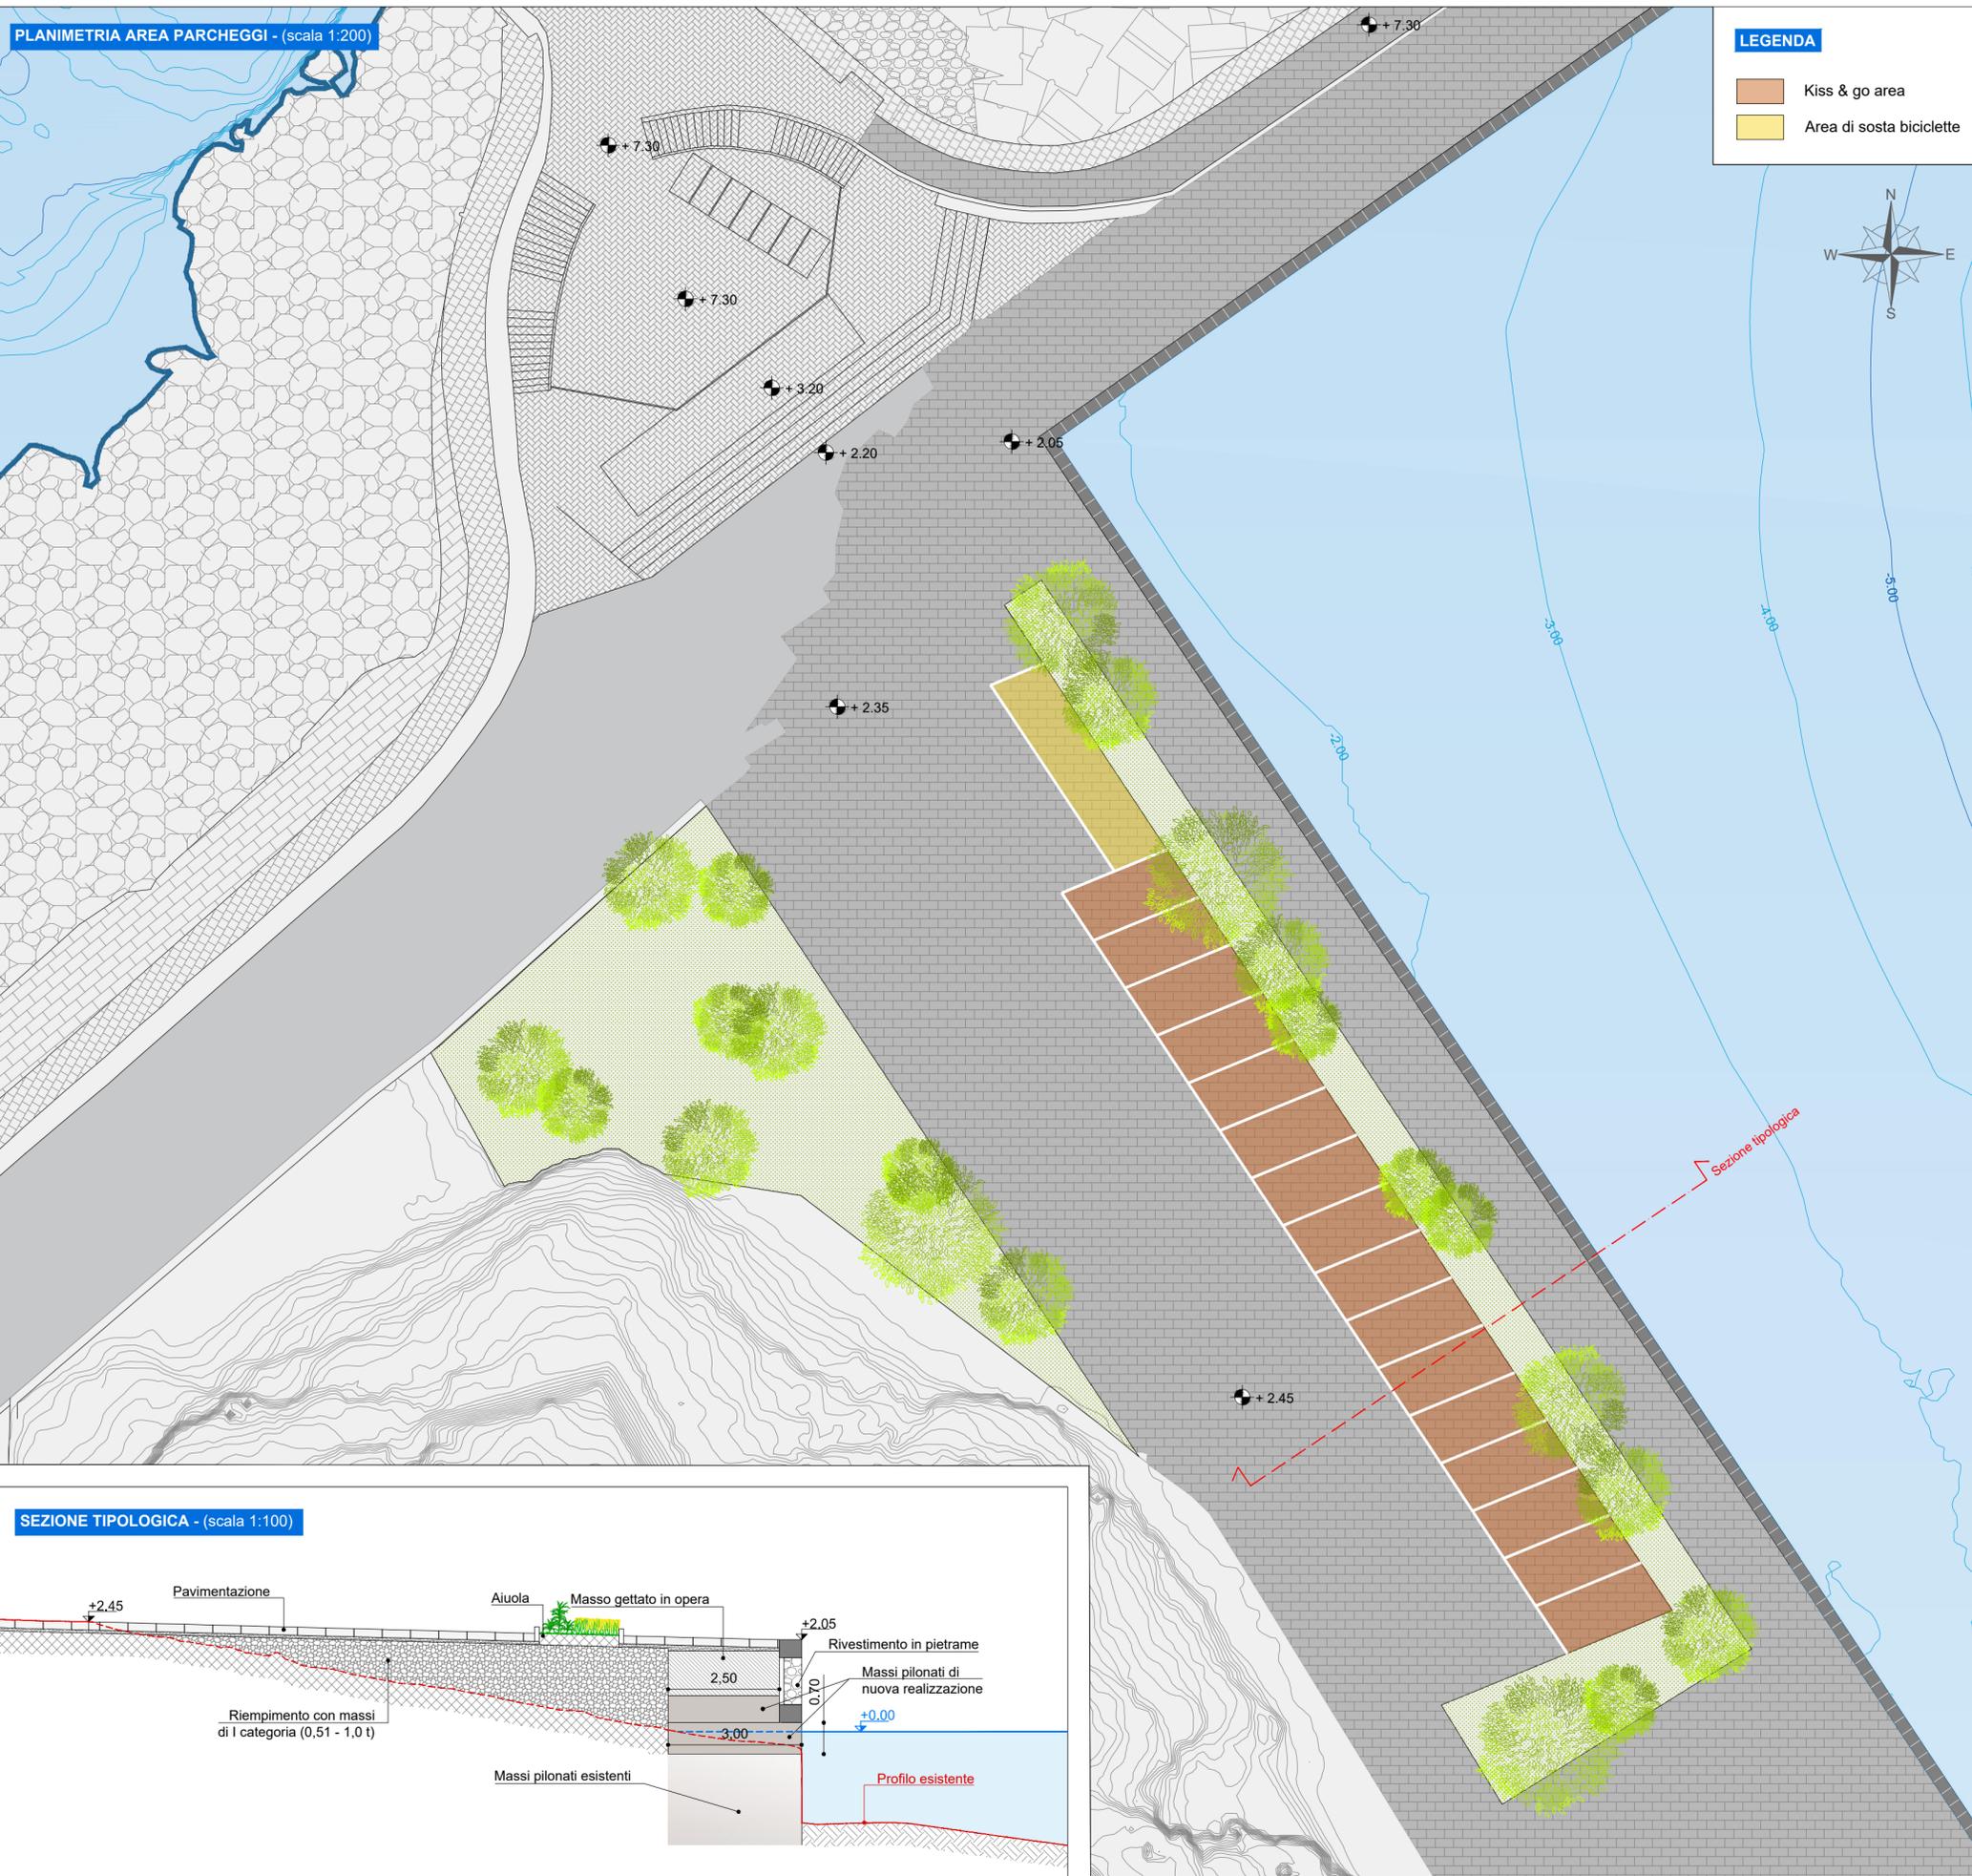



PLANIMETRIA AREA PARCHEGGI - (scala 1:200)

LEGENDA

- Kiss & go area
- Area di sosta biciclette

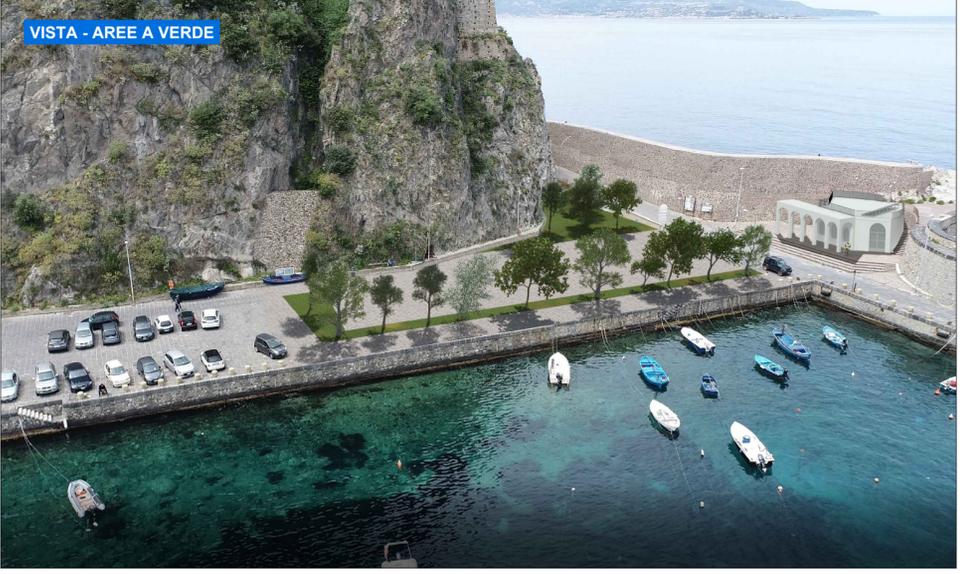

SEZIONE TIPOLOGICA - (scala 1:100)

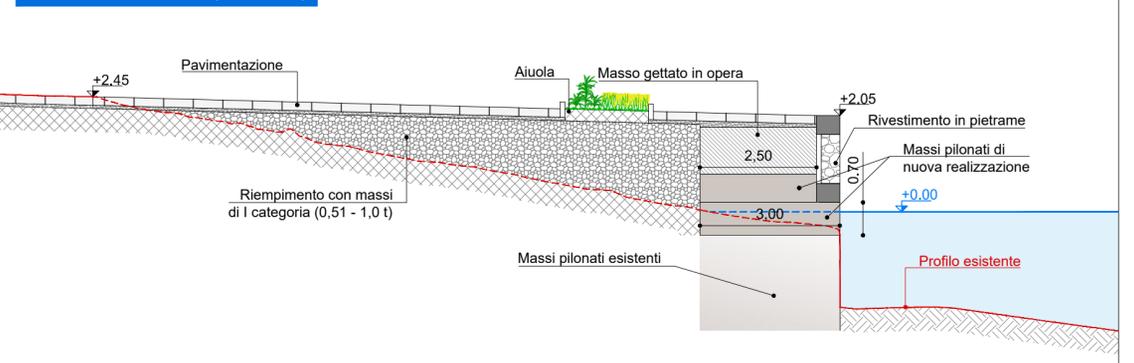

COMUNE DI SCILLA (RC)



AMMODERNAMENTO DEL PORTO DI SCILLA E DELLE INFRASTRUTTURE DI COLLEGAMENTO

Progetto Definitivo

E. ELABORATI GRAFICI DI PROGETTO

E.03 AREE A VERDE - PLANIMETRIA DI DETTAGLIO, SEZIONE TIPOLOGICA E VISTA


Data: 12-04-2022
Scala: VARIE

DINAMICA
ing. Domenico Condelli
arch. Pasquale Billari

PROJECT MANAGER
ing. Giuseppe Bernardo

HYpro

ing. Giuseppe Bernardo
ing. Domenico Condelli
ing. Vincenzo Secreti
ing. Roberta Chiara De Clario
arch. Pasquale Billari

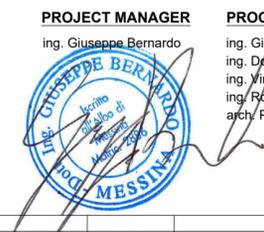

PROGETTISTI
ing. Giuseppe Bernardo
ing. Domenico Condelli
ing. Vincenzo Secreti
ing. Roberta Chiara De Clario
arch. Pasquale Billari

GRUPPO DI LAVORO
ing. Giuseppe Cutrupi
arch. Francesca Gangemi

GEOLOGIA
geol. Giuseppe Cerchiaro

REVISIONI	Rev. n°	Data	Motivazione

R.U.P.	Visti/Approvazioni