Firmato digitalmente da
GIUSEPPE BERNARDO
CN = BERNARDO GIUSEPPE
C = IT

PIANTA PIANO TERRA

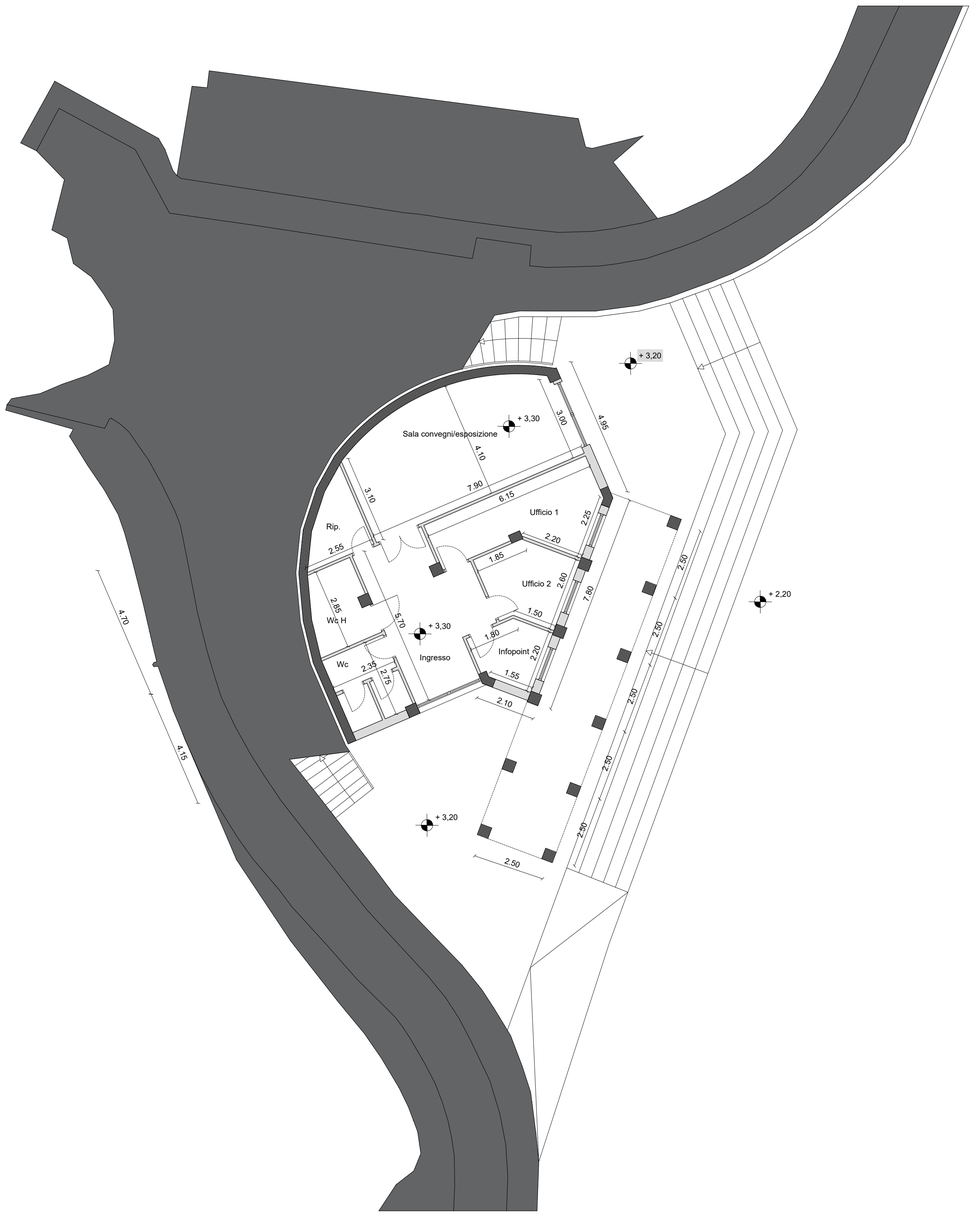

PIANTA COPERTURA

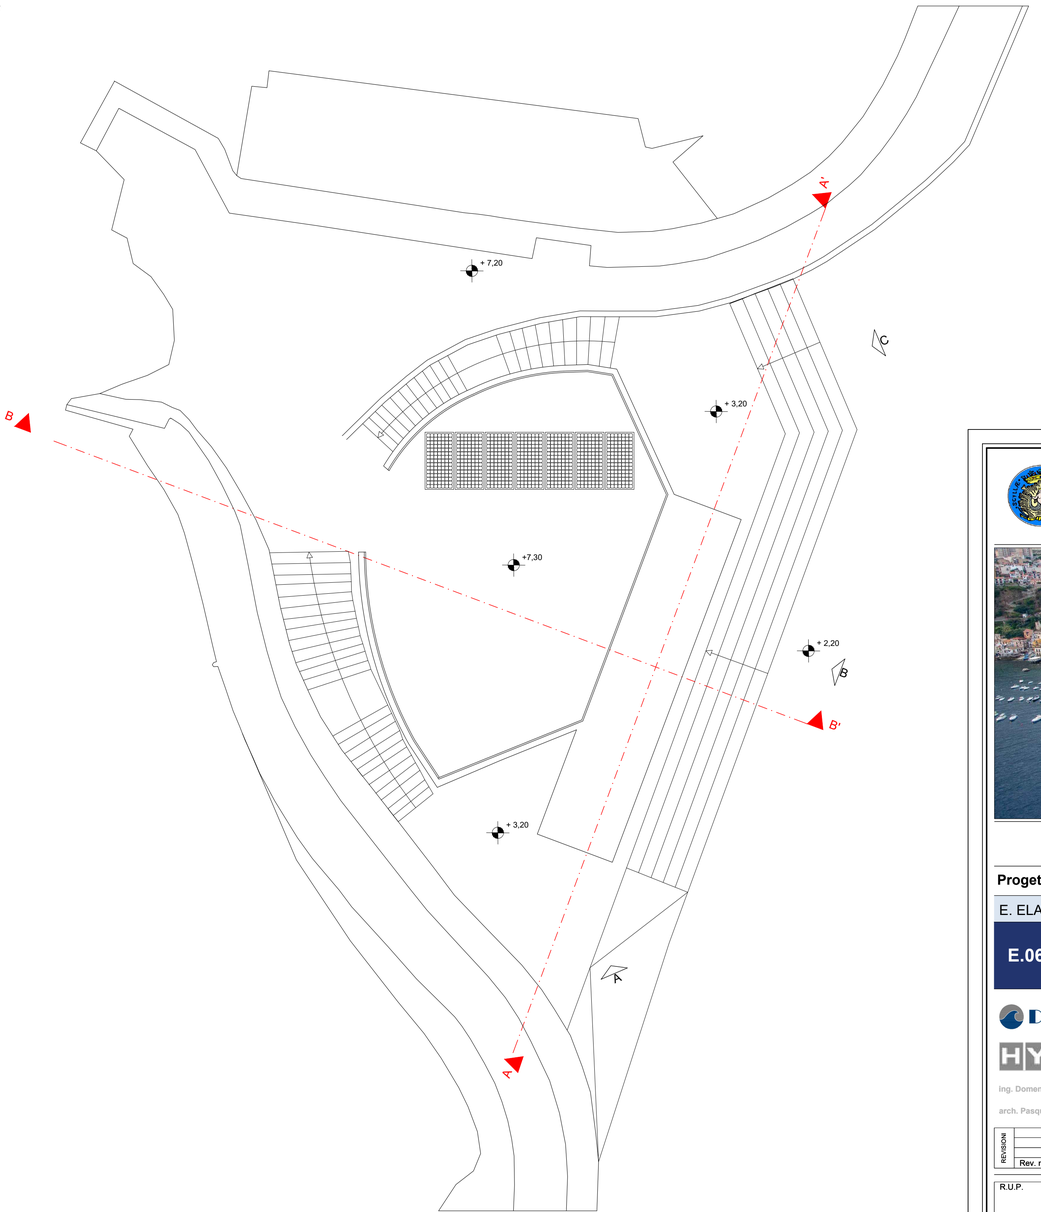

COMUNE DI SCILLA

AMMODERNAMENTO DEL PORTO DI SCILLA E DELLE INFRASTRUTTURE DI COLLEGAMENTO

Progetto Definitivo

E. ELABORATI GRAFICI DI PROGETTO

E.06 **STAZIONE MARITTIMA - PIANTE DI DETTAGLIO**

Data: **12-04-2022**

Scala: **1:100**

DINAMICA

HYpro

ing. Domenico Condelli

arch. Pasquale Billari

PROJECT MANAGER
ing. Giuseppe Bernardo

PROGETTISTI
ing. Giuseppe Bernardo
ing. Domenico Condelli
ing. Vincenzo Secreti
ing. Roberta Chiara De Clario
arch. Pasquale Billari

GRUPPO DI LAVORO
ing. Giuseppe Cutrupi
arch. Francesca Gangemi

GEOLOGIA
geol. Giuseppe Cerchiaro

REVISIONI			
	Rev. n°	Data	Motivazione

R.U.P.	Visti/Approvazioni
Codice elaborato:	E.6 STAZIONE MARITTIMA - PIANTE DI DETTAGLIO.dwg