


ANTE

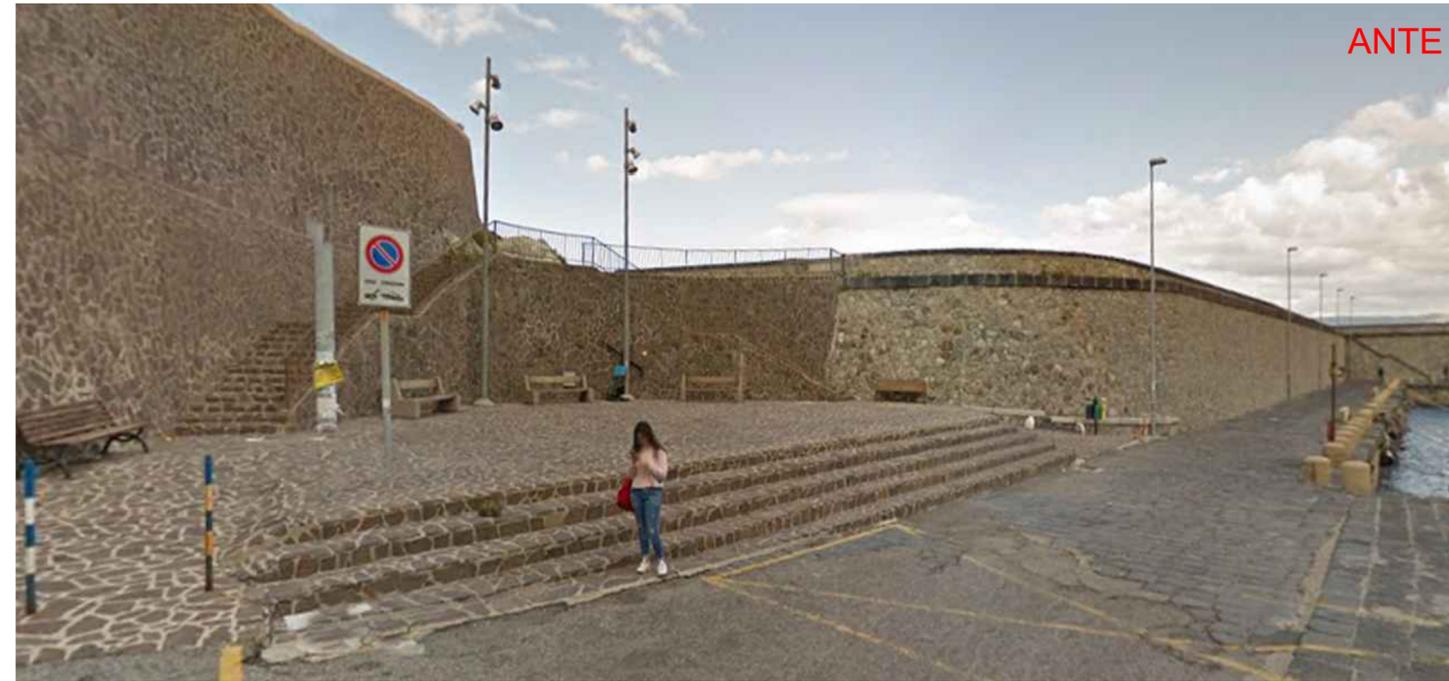

ANTE



POST



POST



COMUNE DI SCILLA



AMMODERNAMENTO DEL PORTO DI SCILLA E DELLE INFRASTRUTTURE DI COLLEGAMENTO

COMUNE DI SCILLA (RC)

Progetto Definitivo

E.08	STAZIONE MARITTIMA - VISTE	Data: 12-04-2022
		Scala: ---

DINAMICA

PROJECT MANAGER
ing. Giuseppe Bernardo

PROGETTISTI
ing. Giuseppe Bernardo
ing. Domenico Condelli
ing. Vincenzo Secreti
ing. Roberta Chiara De Clario
arch. Pasquale Billari


GRUPPO DI LAVORO
ing. Giuseppe Cutrupi
arch. Francesca Gangemi

HYpro

ing. Domenico Condelli

arch. Pasquale Billari

GEOLOGIA
geol. Giuseppe Cerchiaro

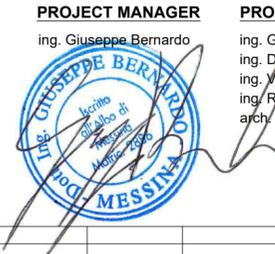

REVISIONI	Rev. n°	Data	Motivazione

R.U.P.	Visti/Approvazioni

Codice elaborato: E8 - STAZIONE MARITTIMA - VISTE.dwg