
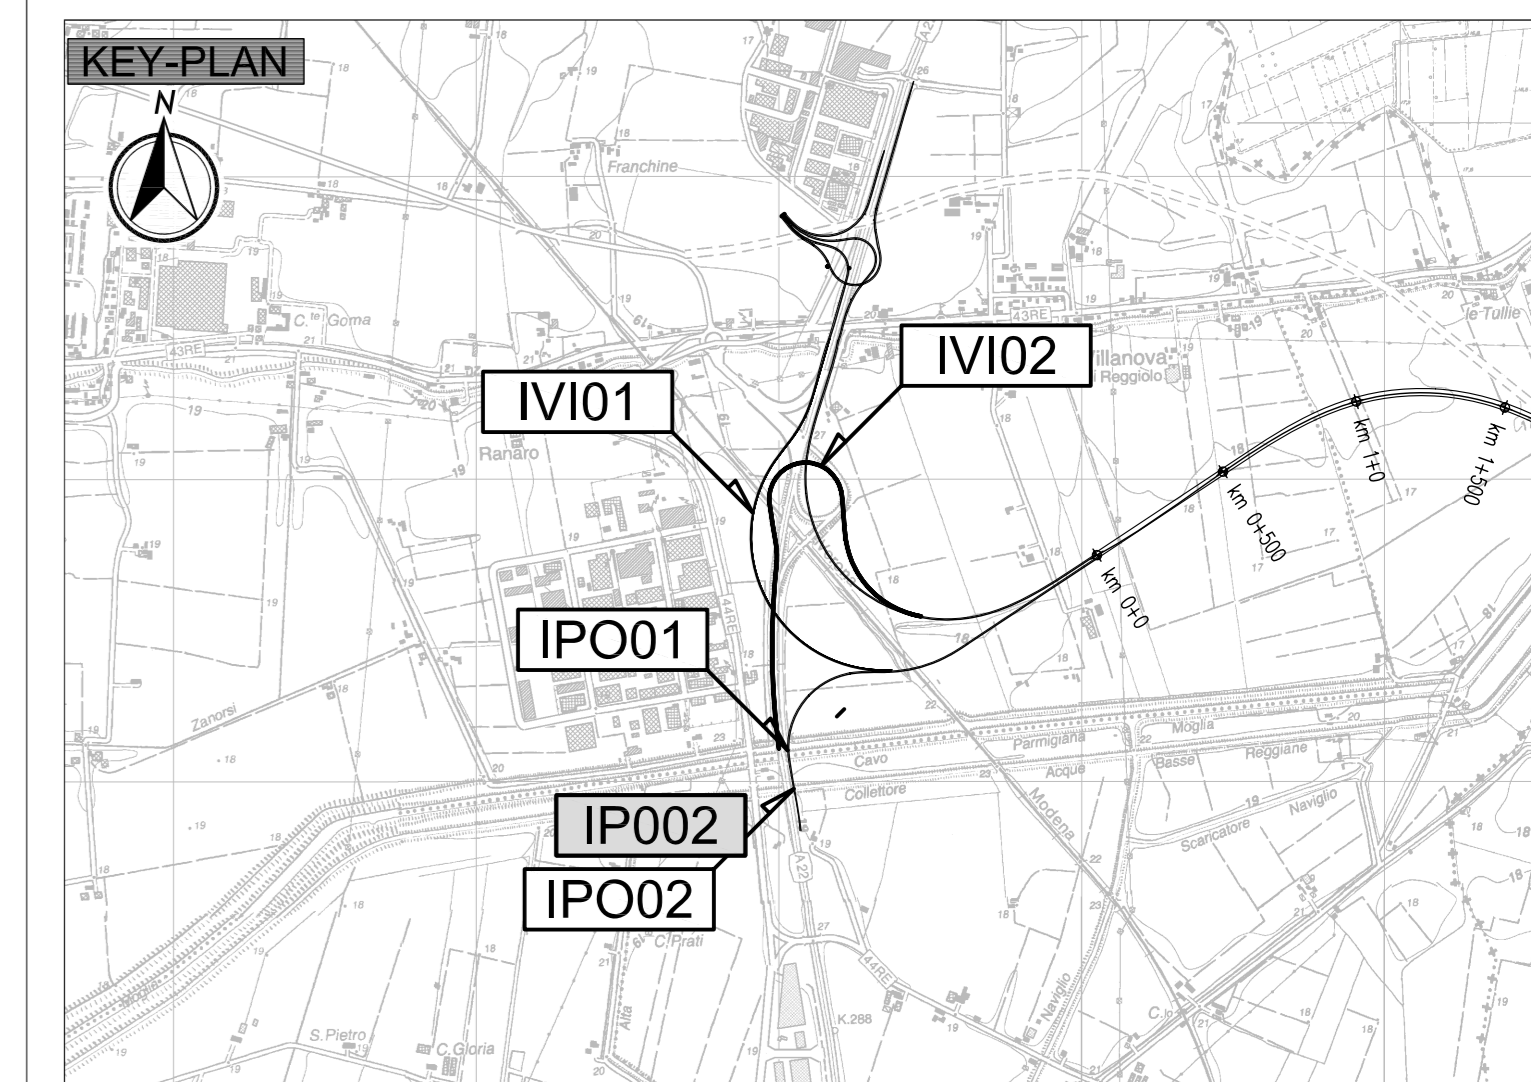


PIANTA BAGGIOLI E RITEGNI SISMICI  
SCALA 1:100

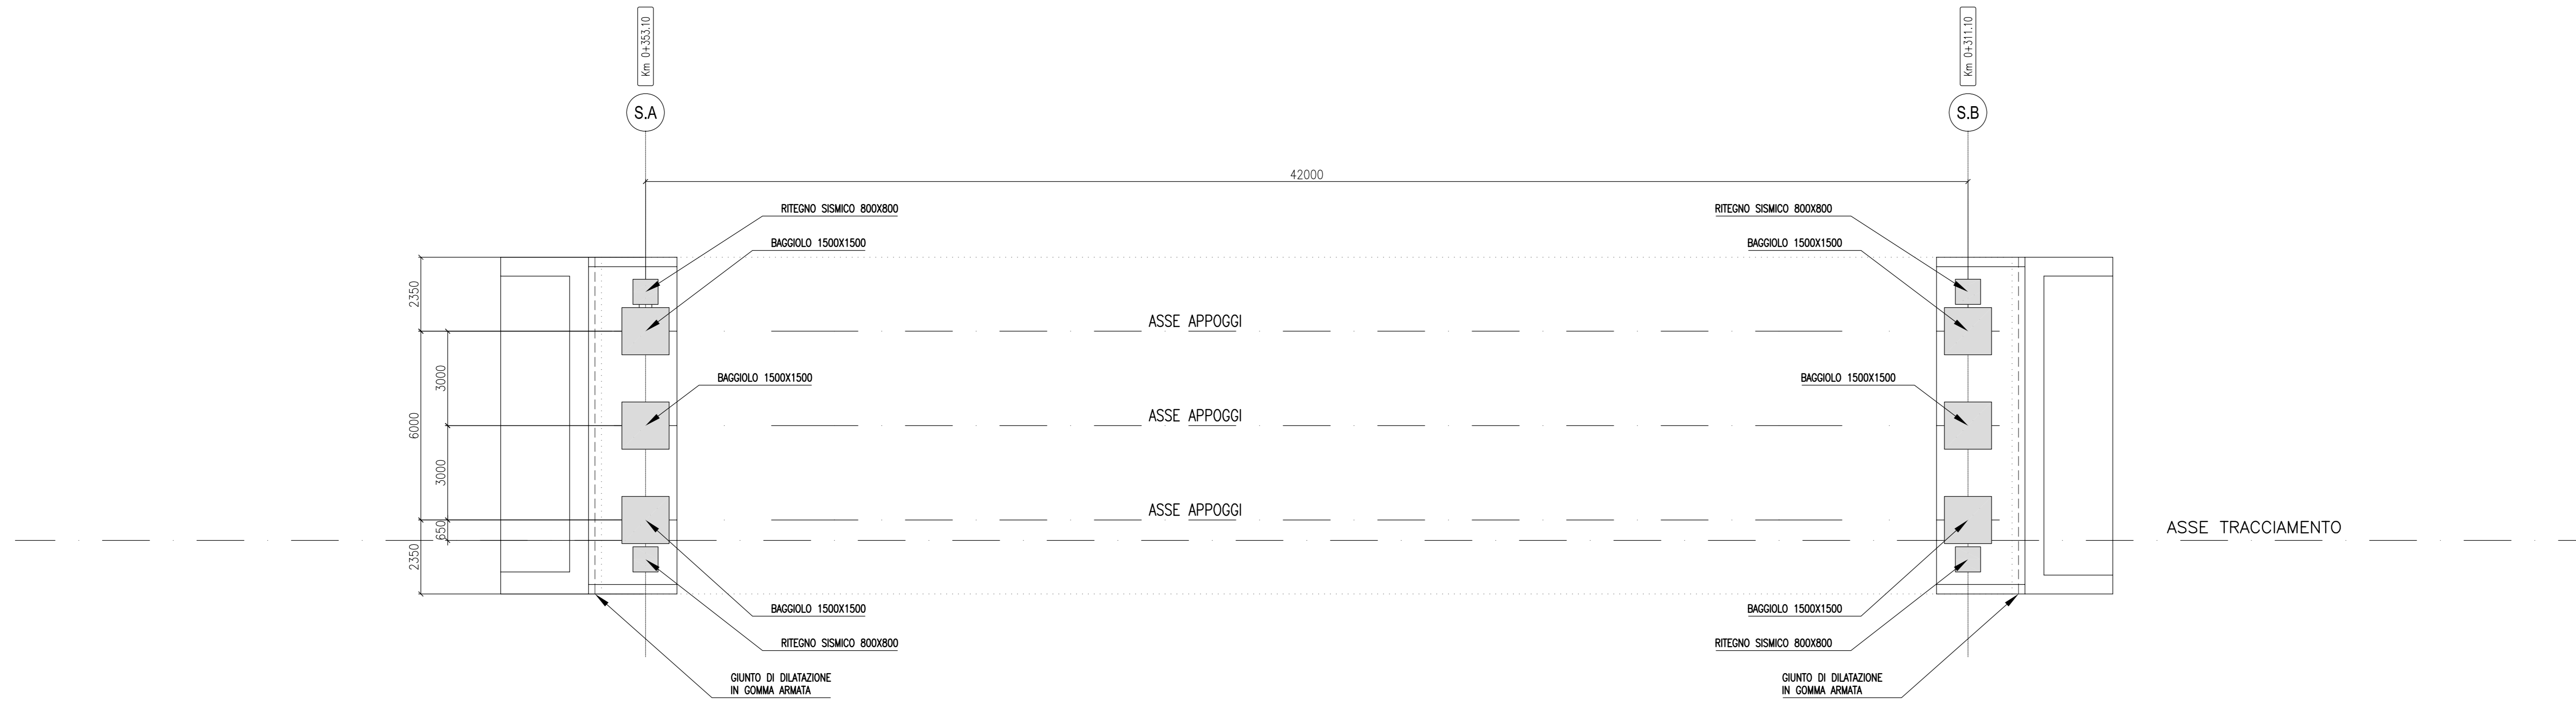

**LEGENDA**

**ELABORATI DI RIFERIMENTO**




- PD\_0\_001\_IPO02\_0\_OM\_FZ\_01\_A "Planimetria, Pianta, Sezione longitudinale trasversale"

**CARATTERISTICHE DEI MATERIALI**

- PD\_0\_000\_0000\_0\_GE\_TB\_01 "Tabella materiali e Classi di Esposizione Calcestruzzo"

**NOTE**

- Dimensioni espresse in mm.
- Quote altimetriche espresse in m.
- Angoli espressi in gradi sessagesimali

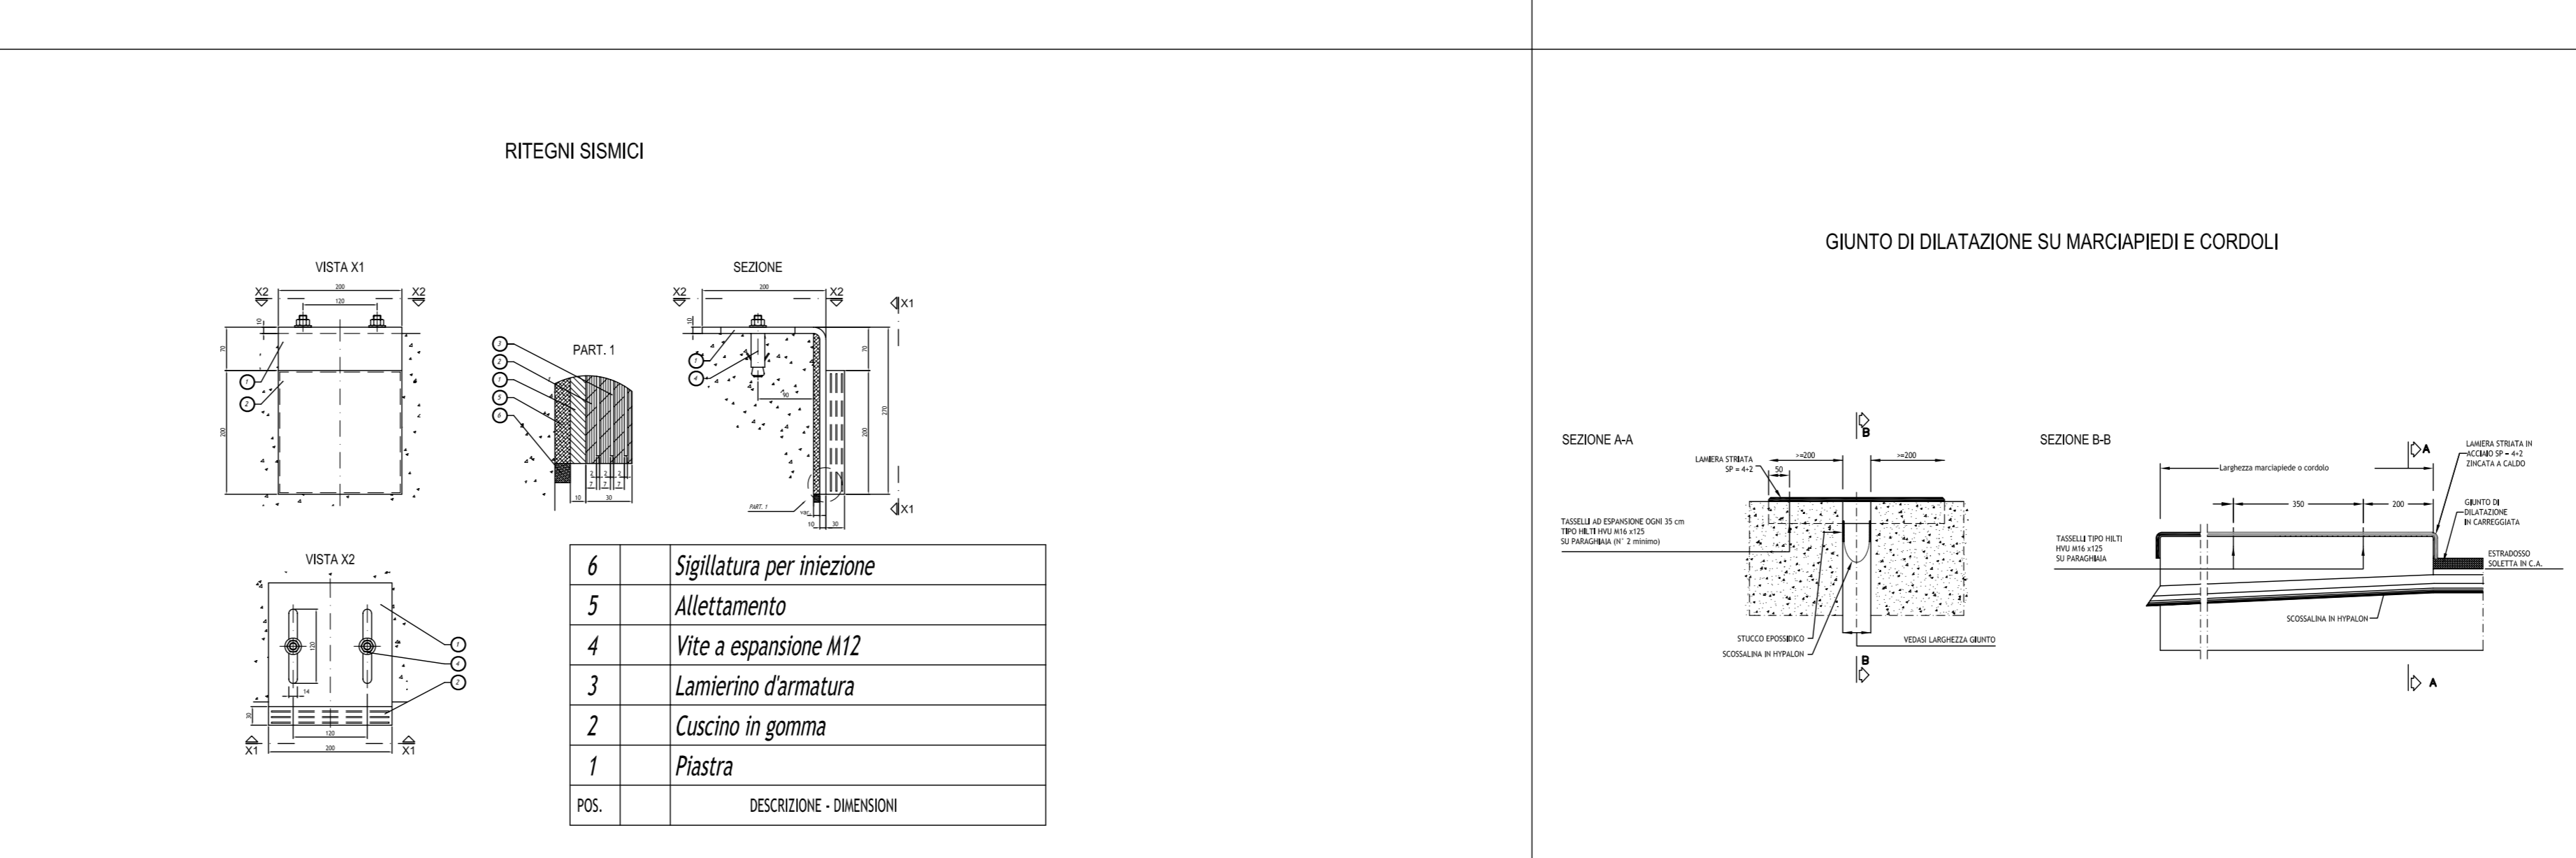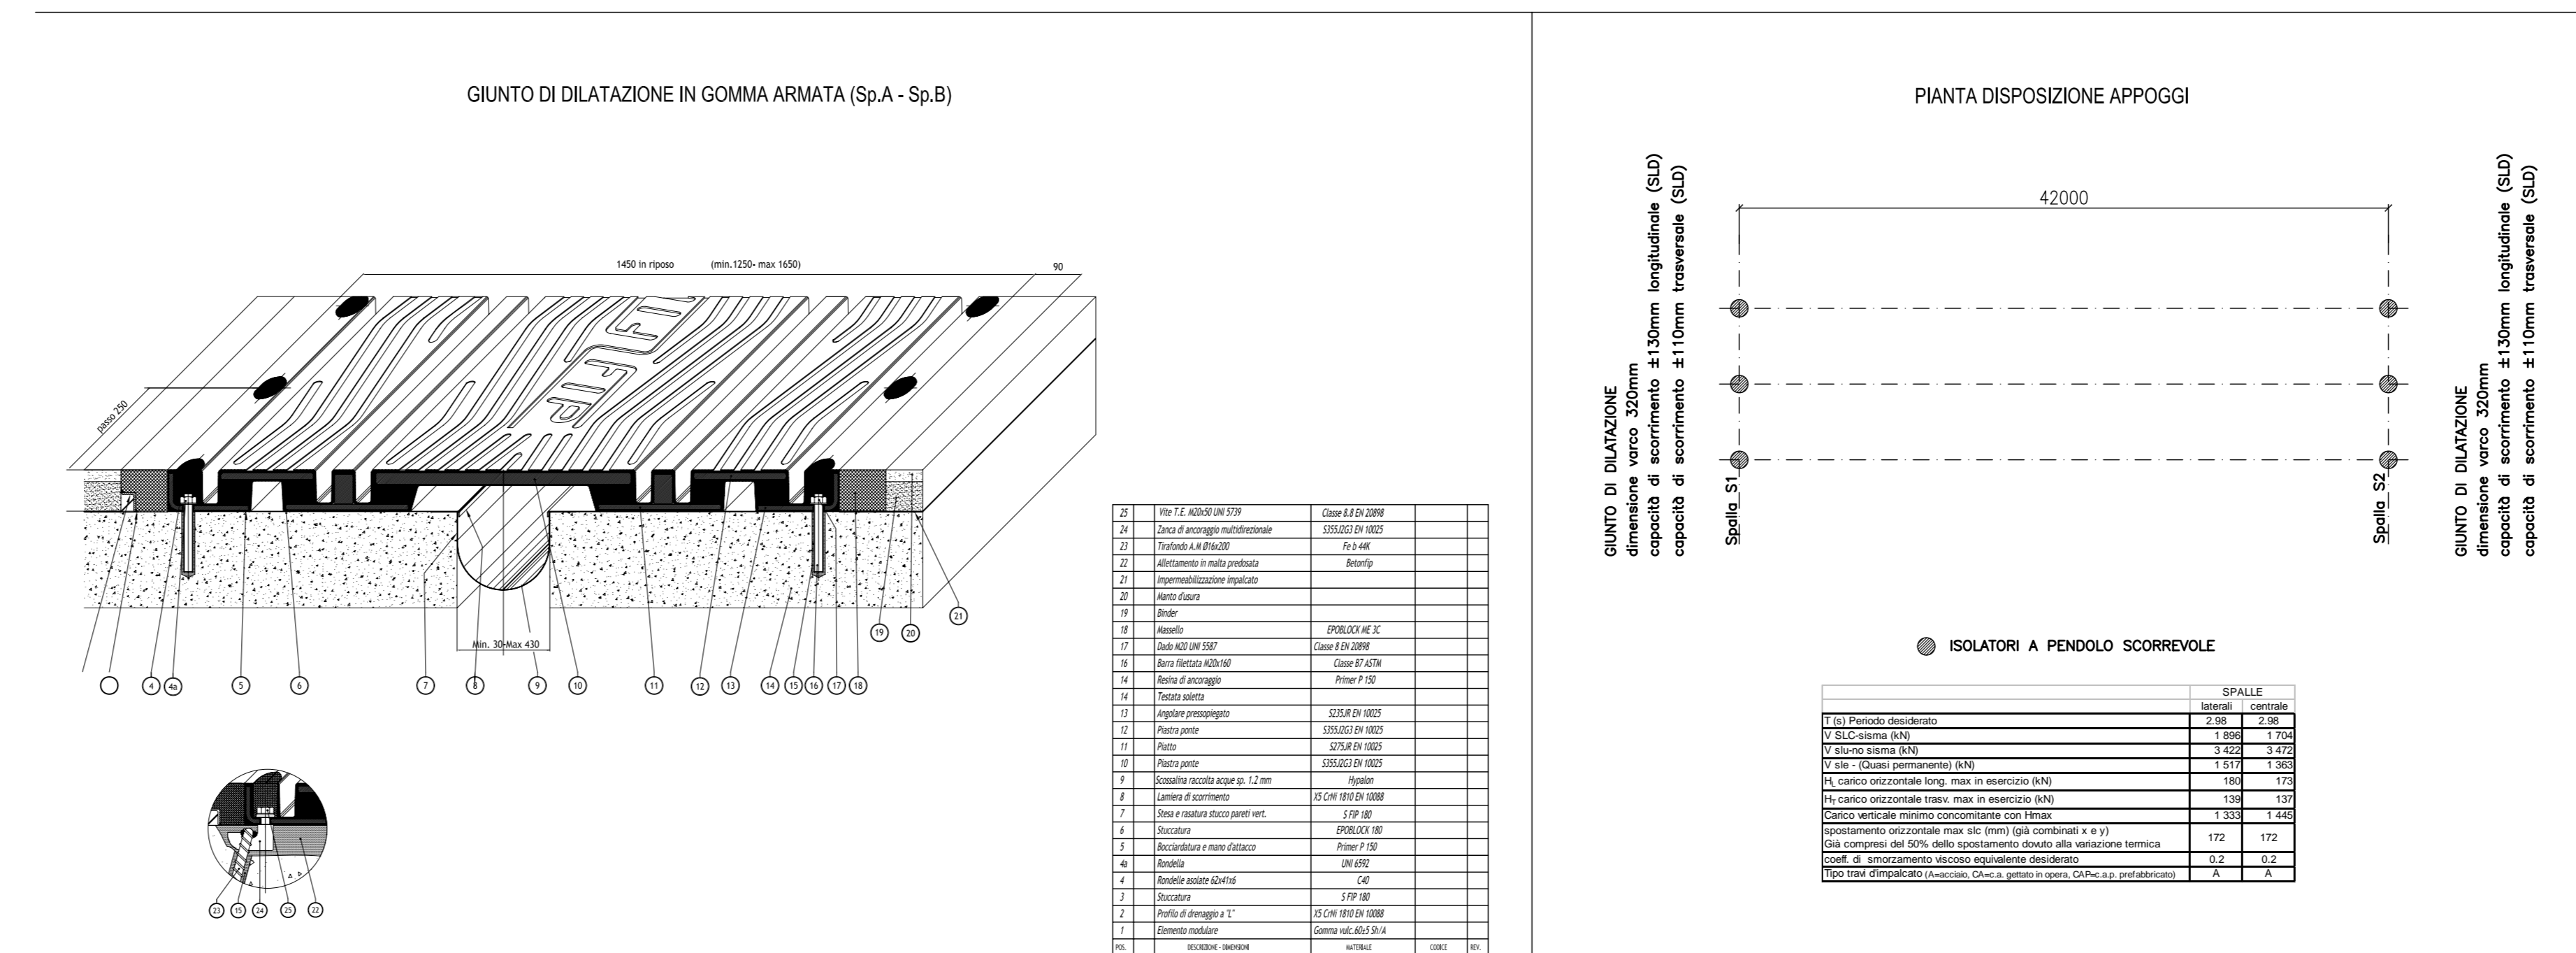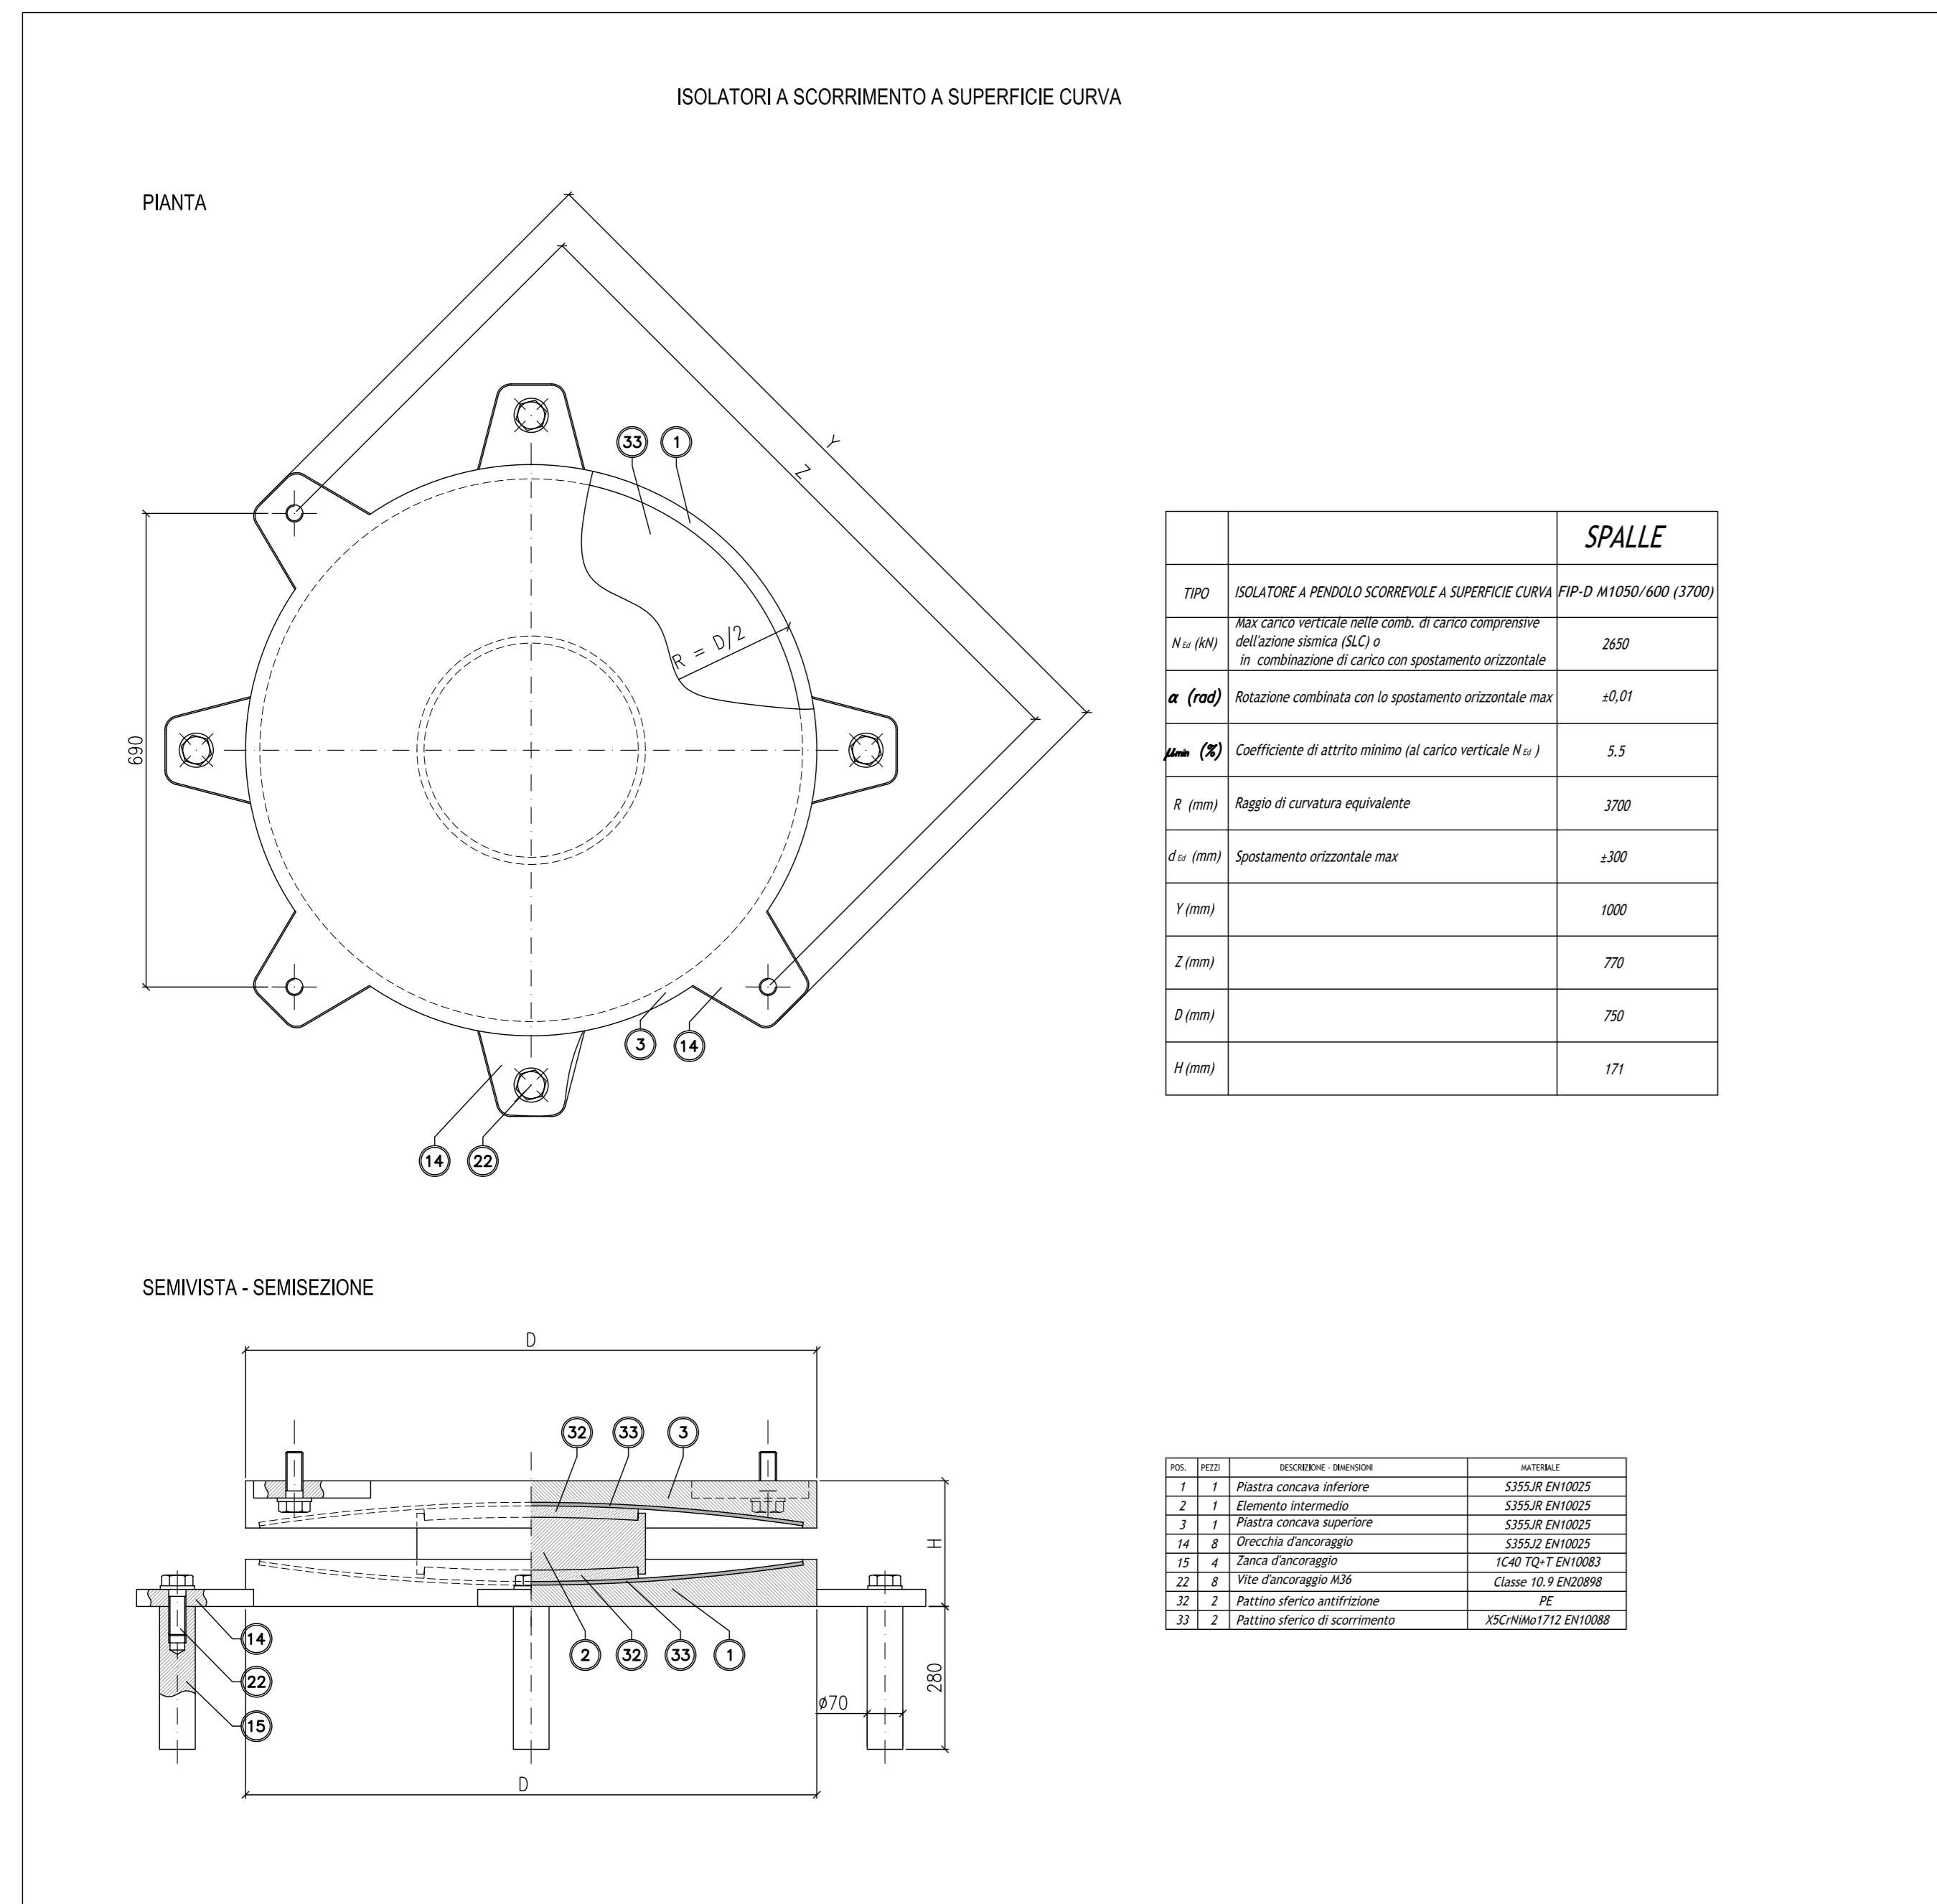

IL CONCESSIONARIO

Regione Emilia-Romagna

ARC AUTOSTRADA REGIONALE CISPADANA

**AUTOSTRADA REGIONALE CISPADANA**  
DAL CASELLO DI REGGIOLO-ROLO SULLA A22  
AL CASELLO DI FERRARA SUD SULLA A13

CODICE C.U.P. E8180080060009

**PROGETTO DEFINITIVO**

ASSE AUTOSTRADALE (COMPRESIVO DEGLI INTERVENTI LOCALI DI COLLEGAMENTO VIARIO AL SISTEMA AUTOSTRADALE)  
OPERE STRUTTURALI

OPERE D'ARTE MAGGIORI - PONTI  
IPO02 - ALLARGAMENTO PONTE SU CAVO ACQUE BASSE REGGIANE  
SISTEMA DI VINCOLAMENTO

IL PROGETTISTA  
Ing. Antonello Mezzalana  
Albo Ing. Bologna n° 5225 A

RESPONSABILE INTEGRAZIONE PRESTAZIONI SPECIALISTICHE  
Ing. Emilio Salsi  
Albo Ing. Reggio Emilia n° 945

IL CONCESSIONARIO  
Autosole Regionale  
Cispadana Sp.A.  
Il Presidente  
Giancarlo Pizzardi

17.04.2012 EMISSIONE

Strata Mezzalana Salsi

IDENTIFICAZIONE ELABORATO DESCRIZIONE

DATA

REDAZIONE

CONTROLLATO

APPROVAZIONE

NUM. PROSP. 25/4/17

FOG. 0

SETTO 0

GRUPPO 10/11

CODICE SPINA REG. 1/P/0/2/2

DATA SPINA 0

METRI 0

PRODOTTORE P/C

PRODOTTORE 0/1

DATA 0/1

APPROVAZIONE A

SCALA 1:100

MAGGIO 2012