



PLANIMETRIA GENERALE

SCALA 1:500

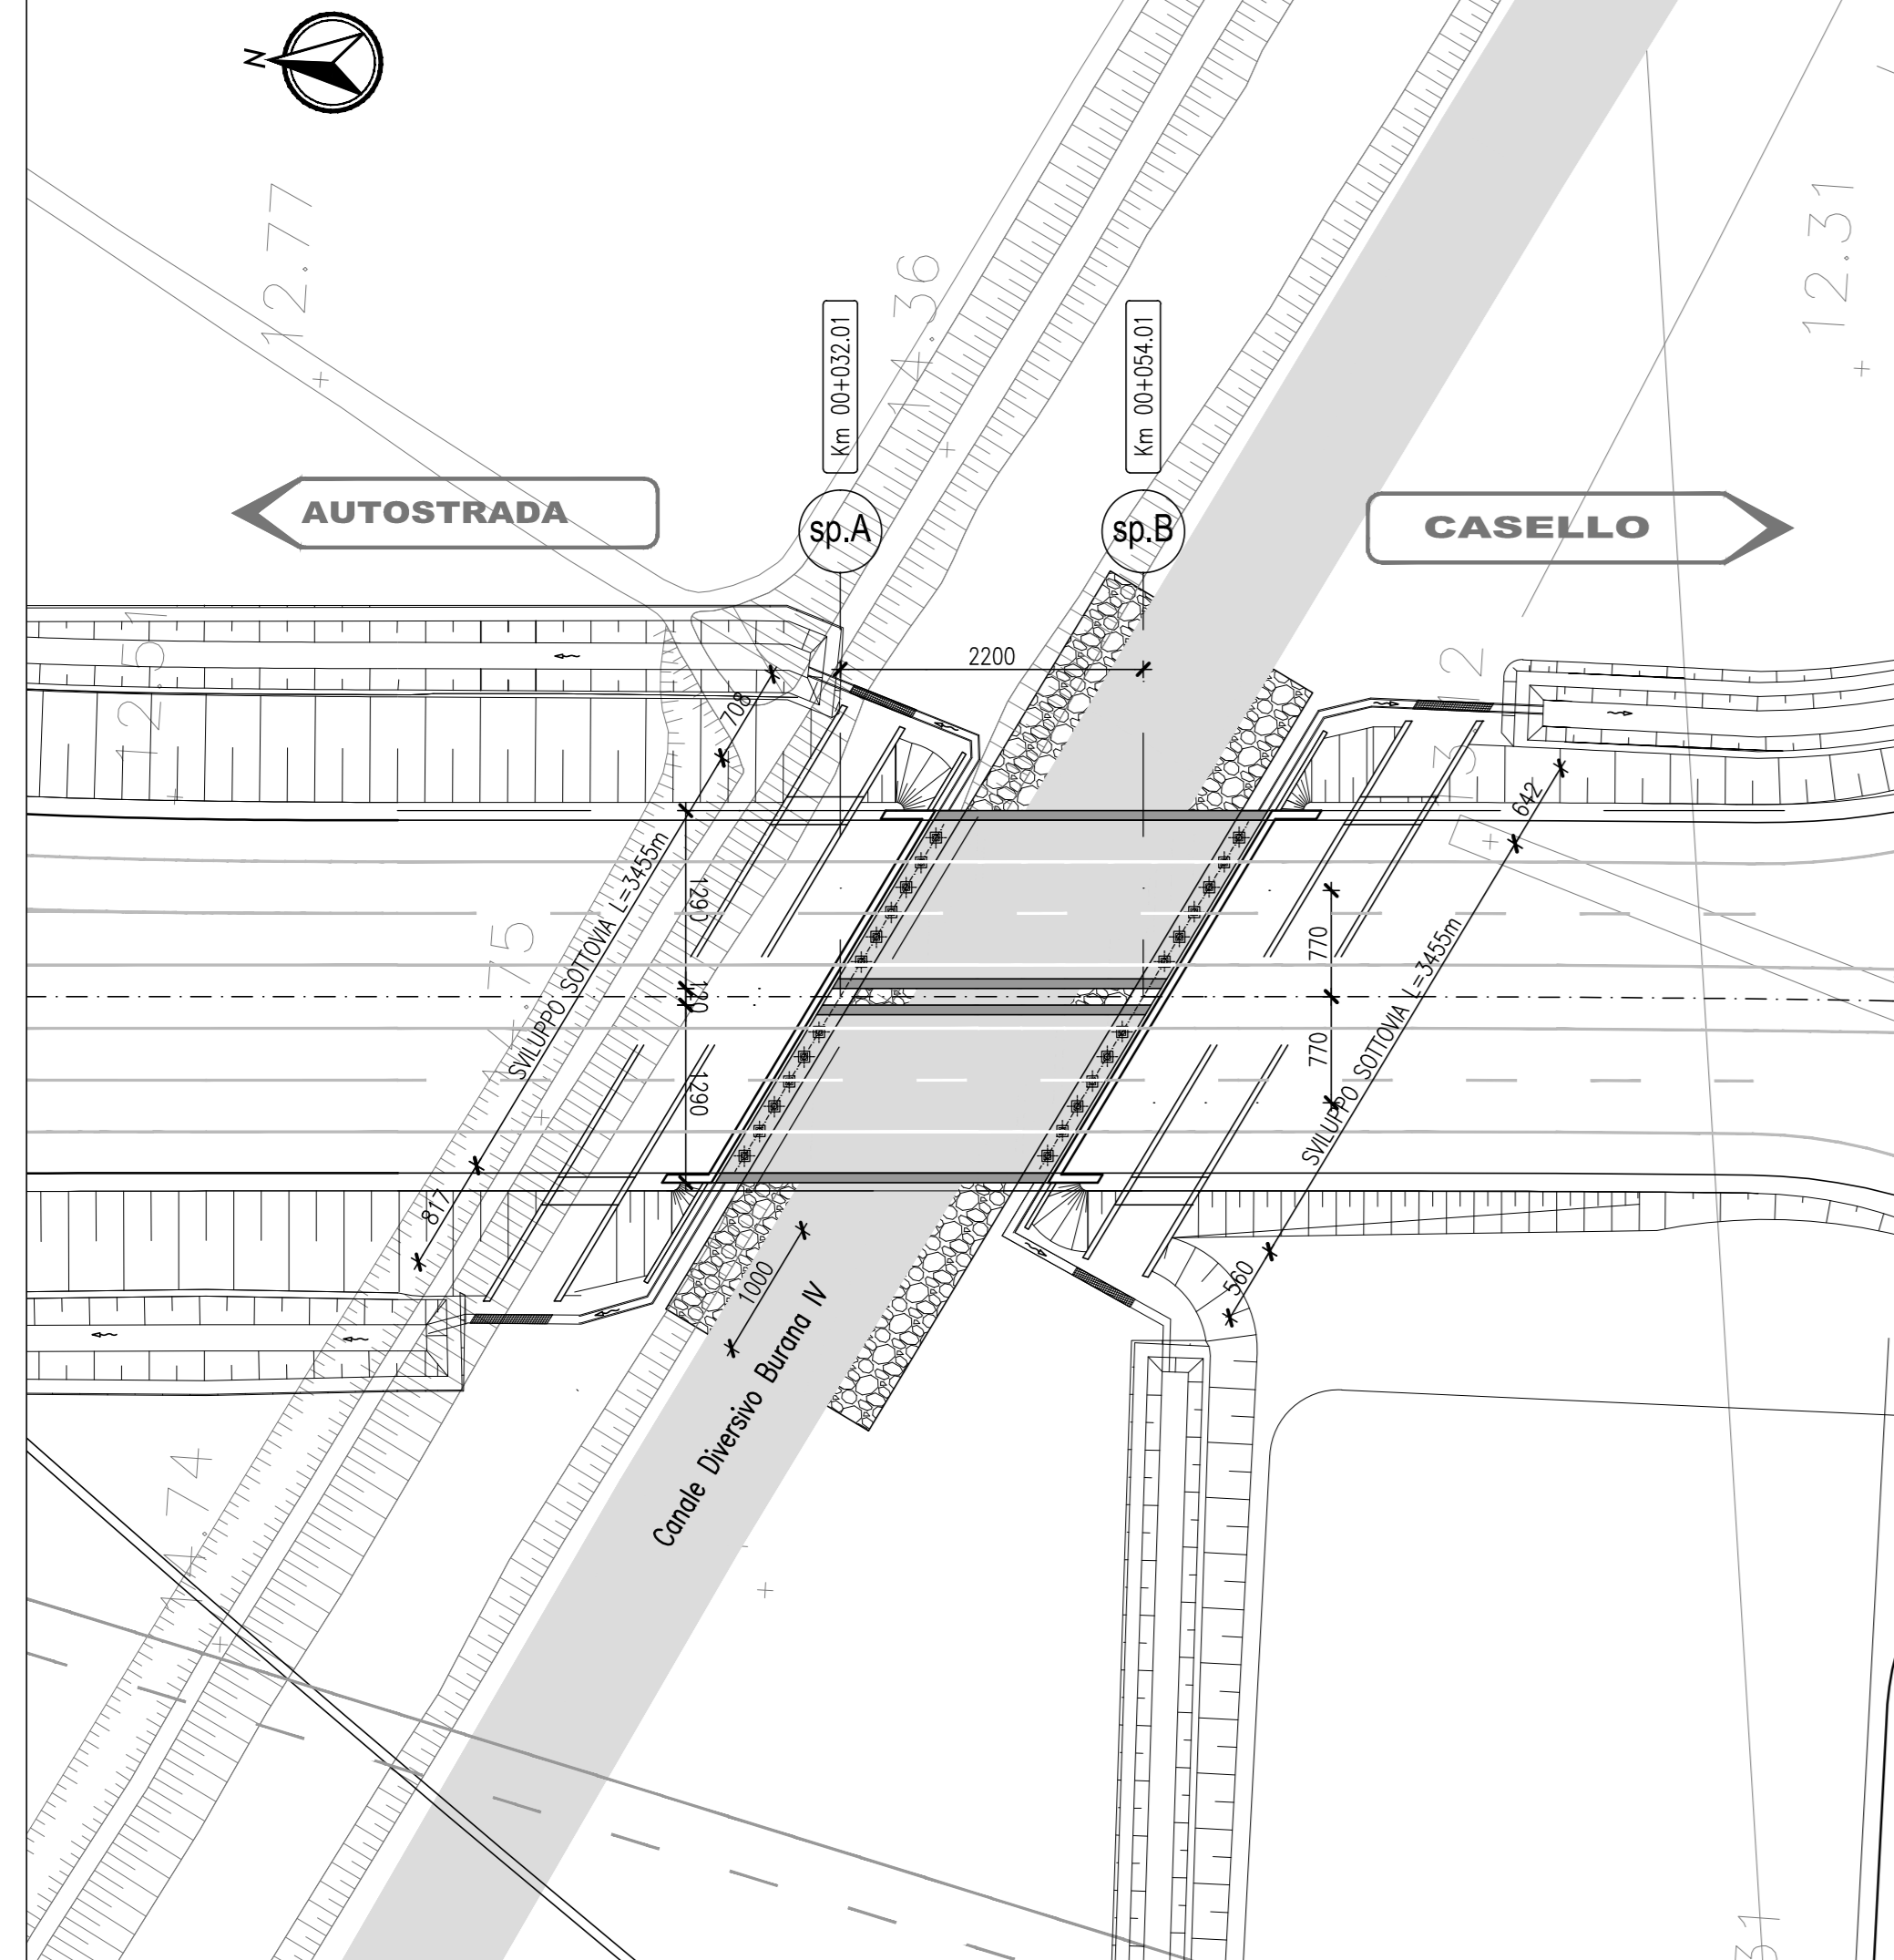


PIANTA IMPALCATO

SCALA 1:200

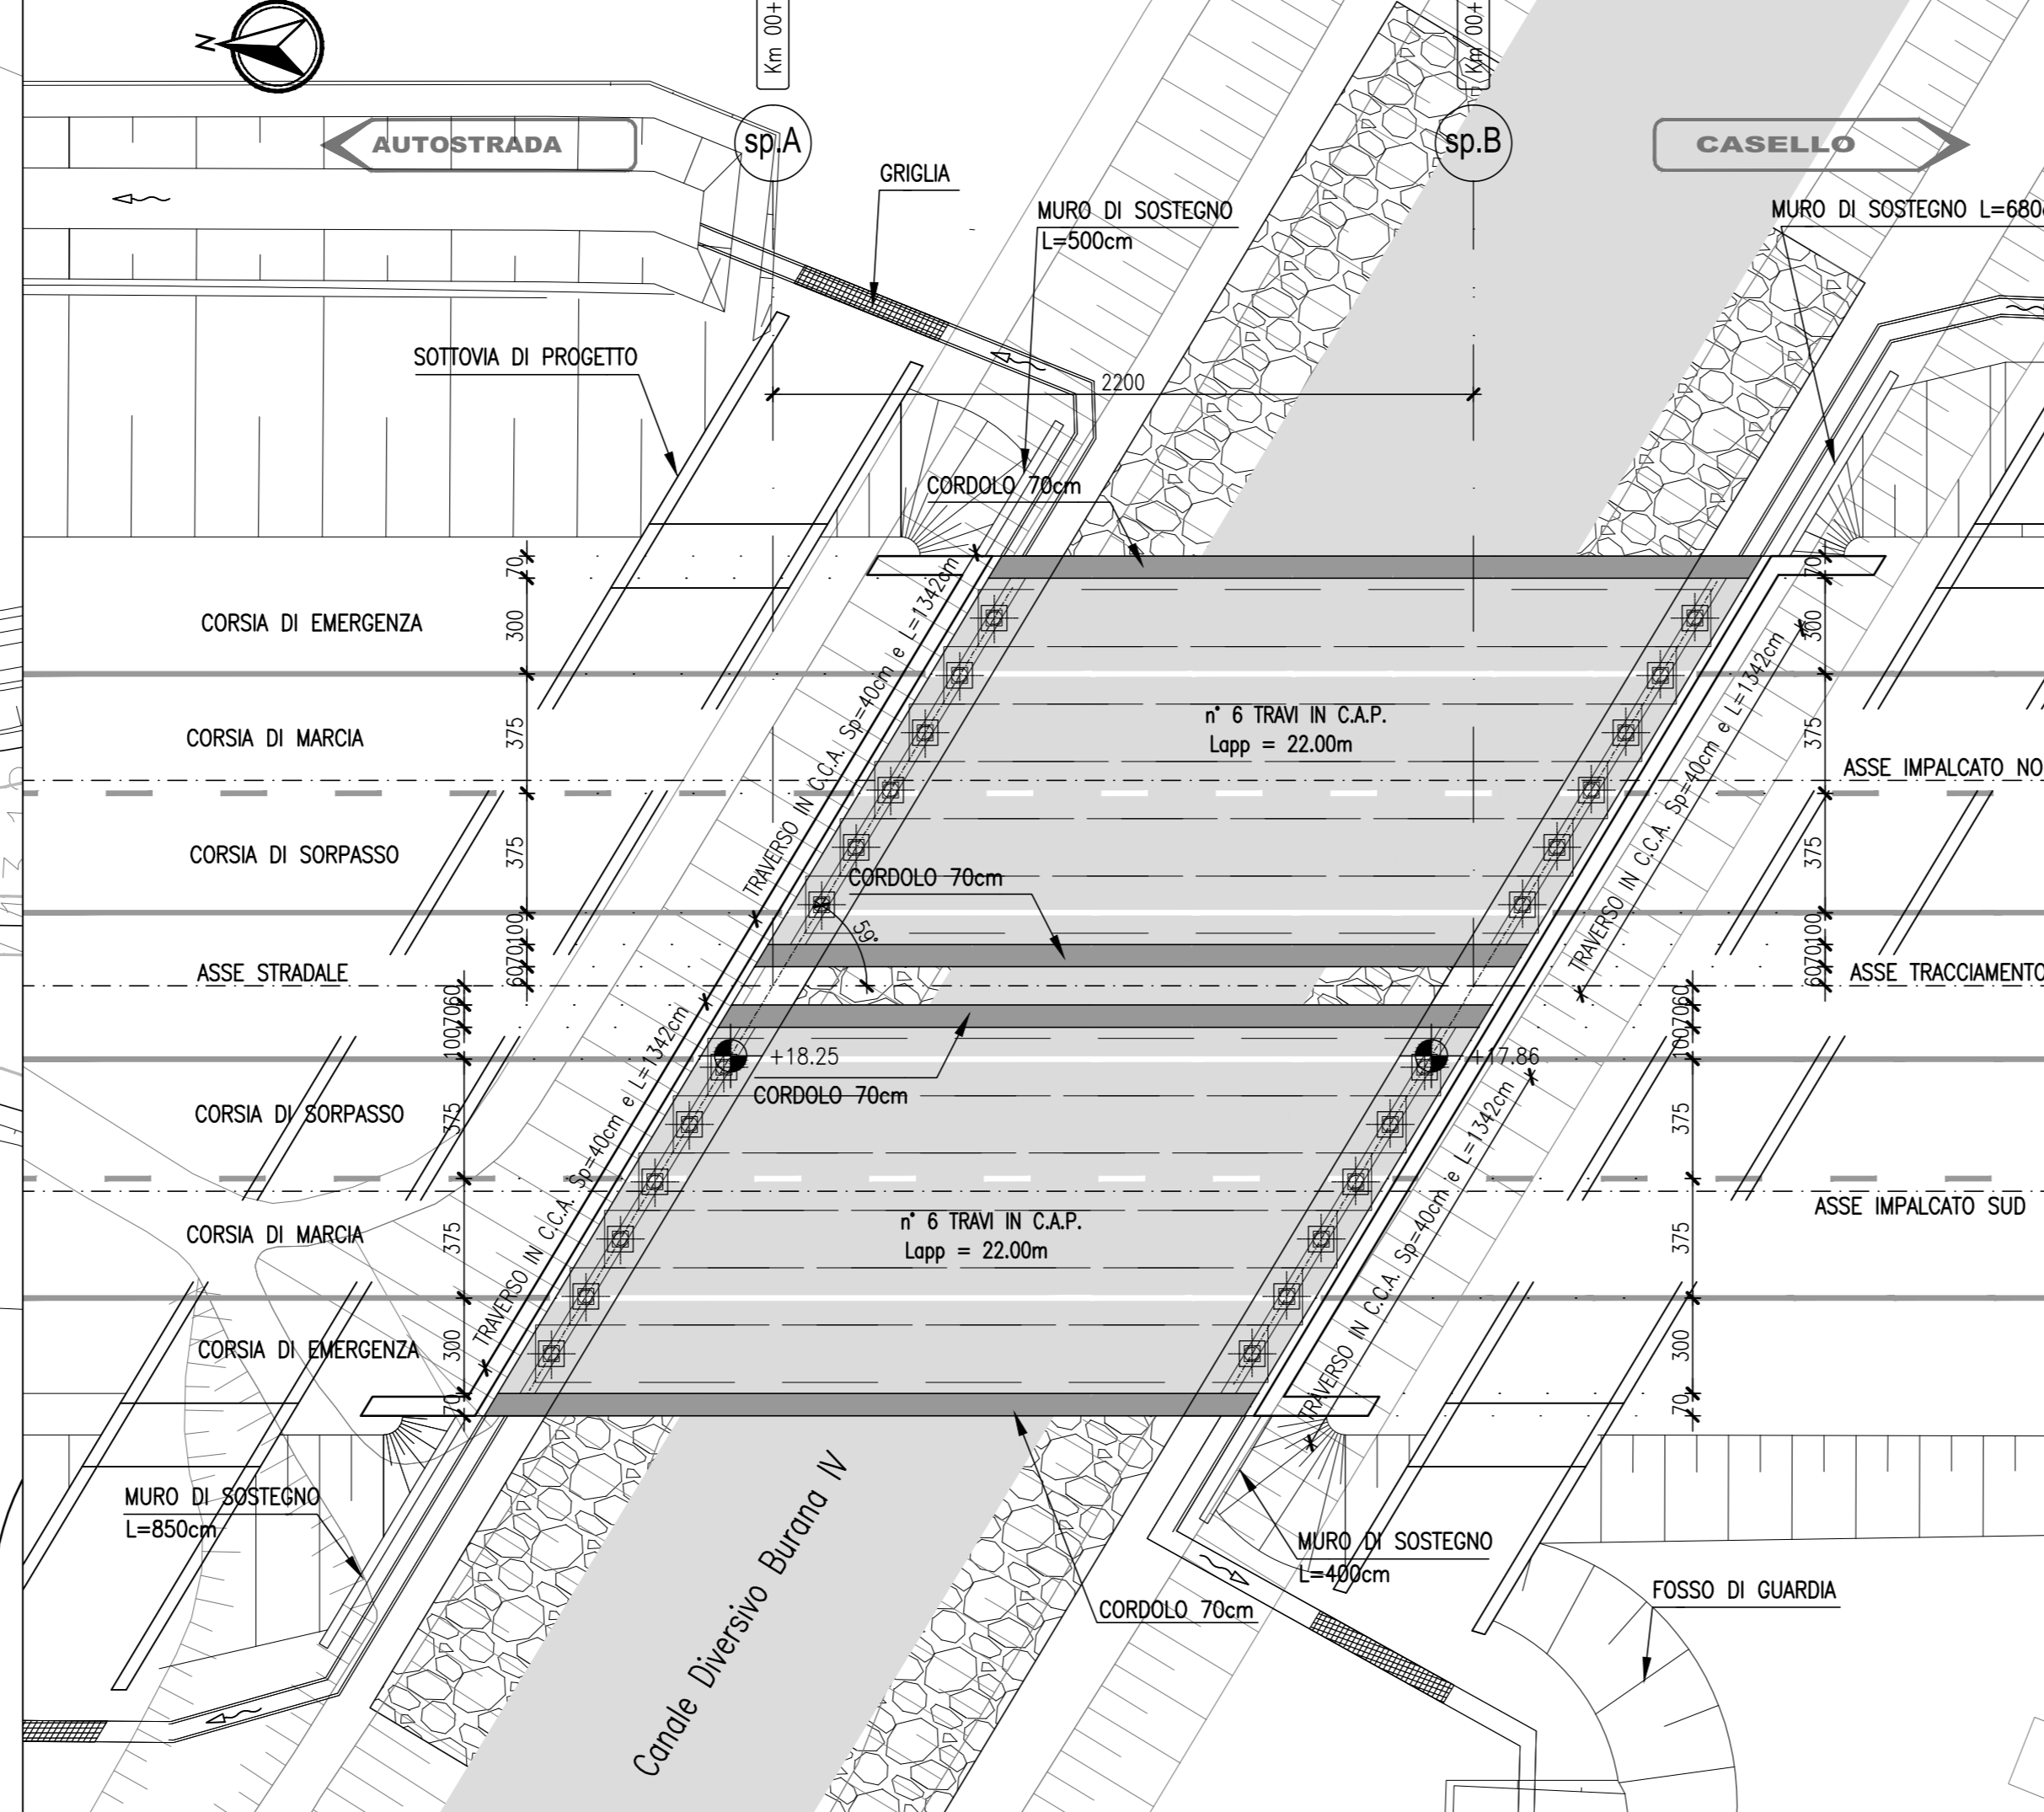


PIANTA FONDAZIONI

SCALA 1:200

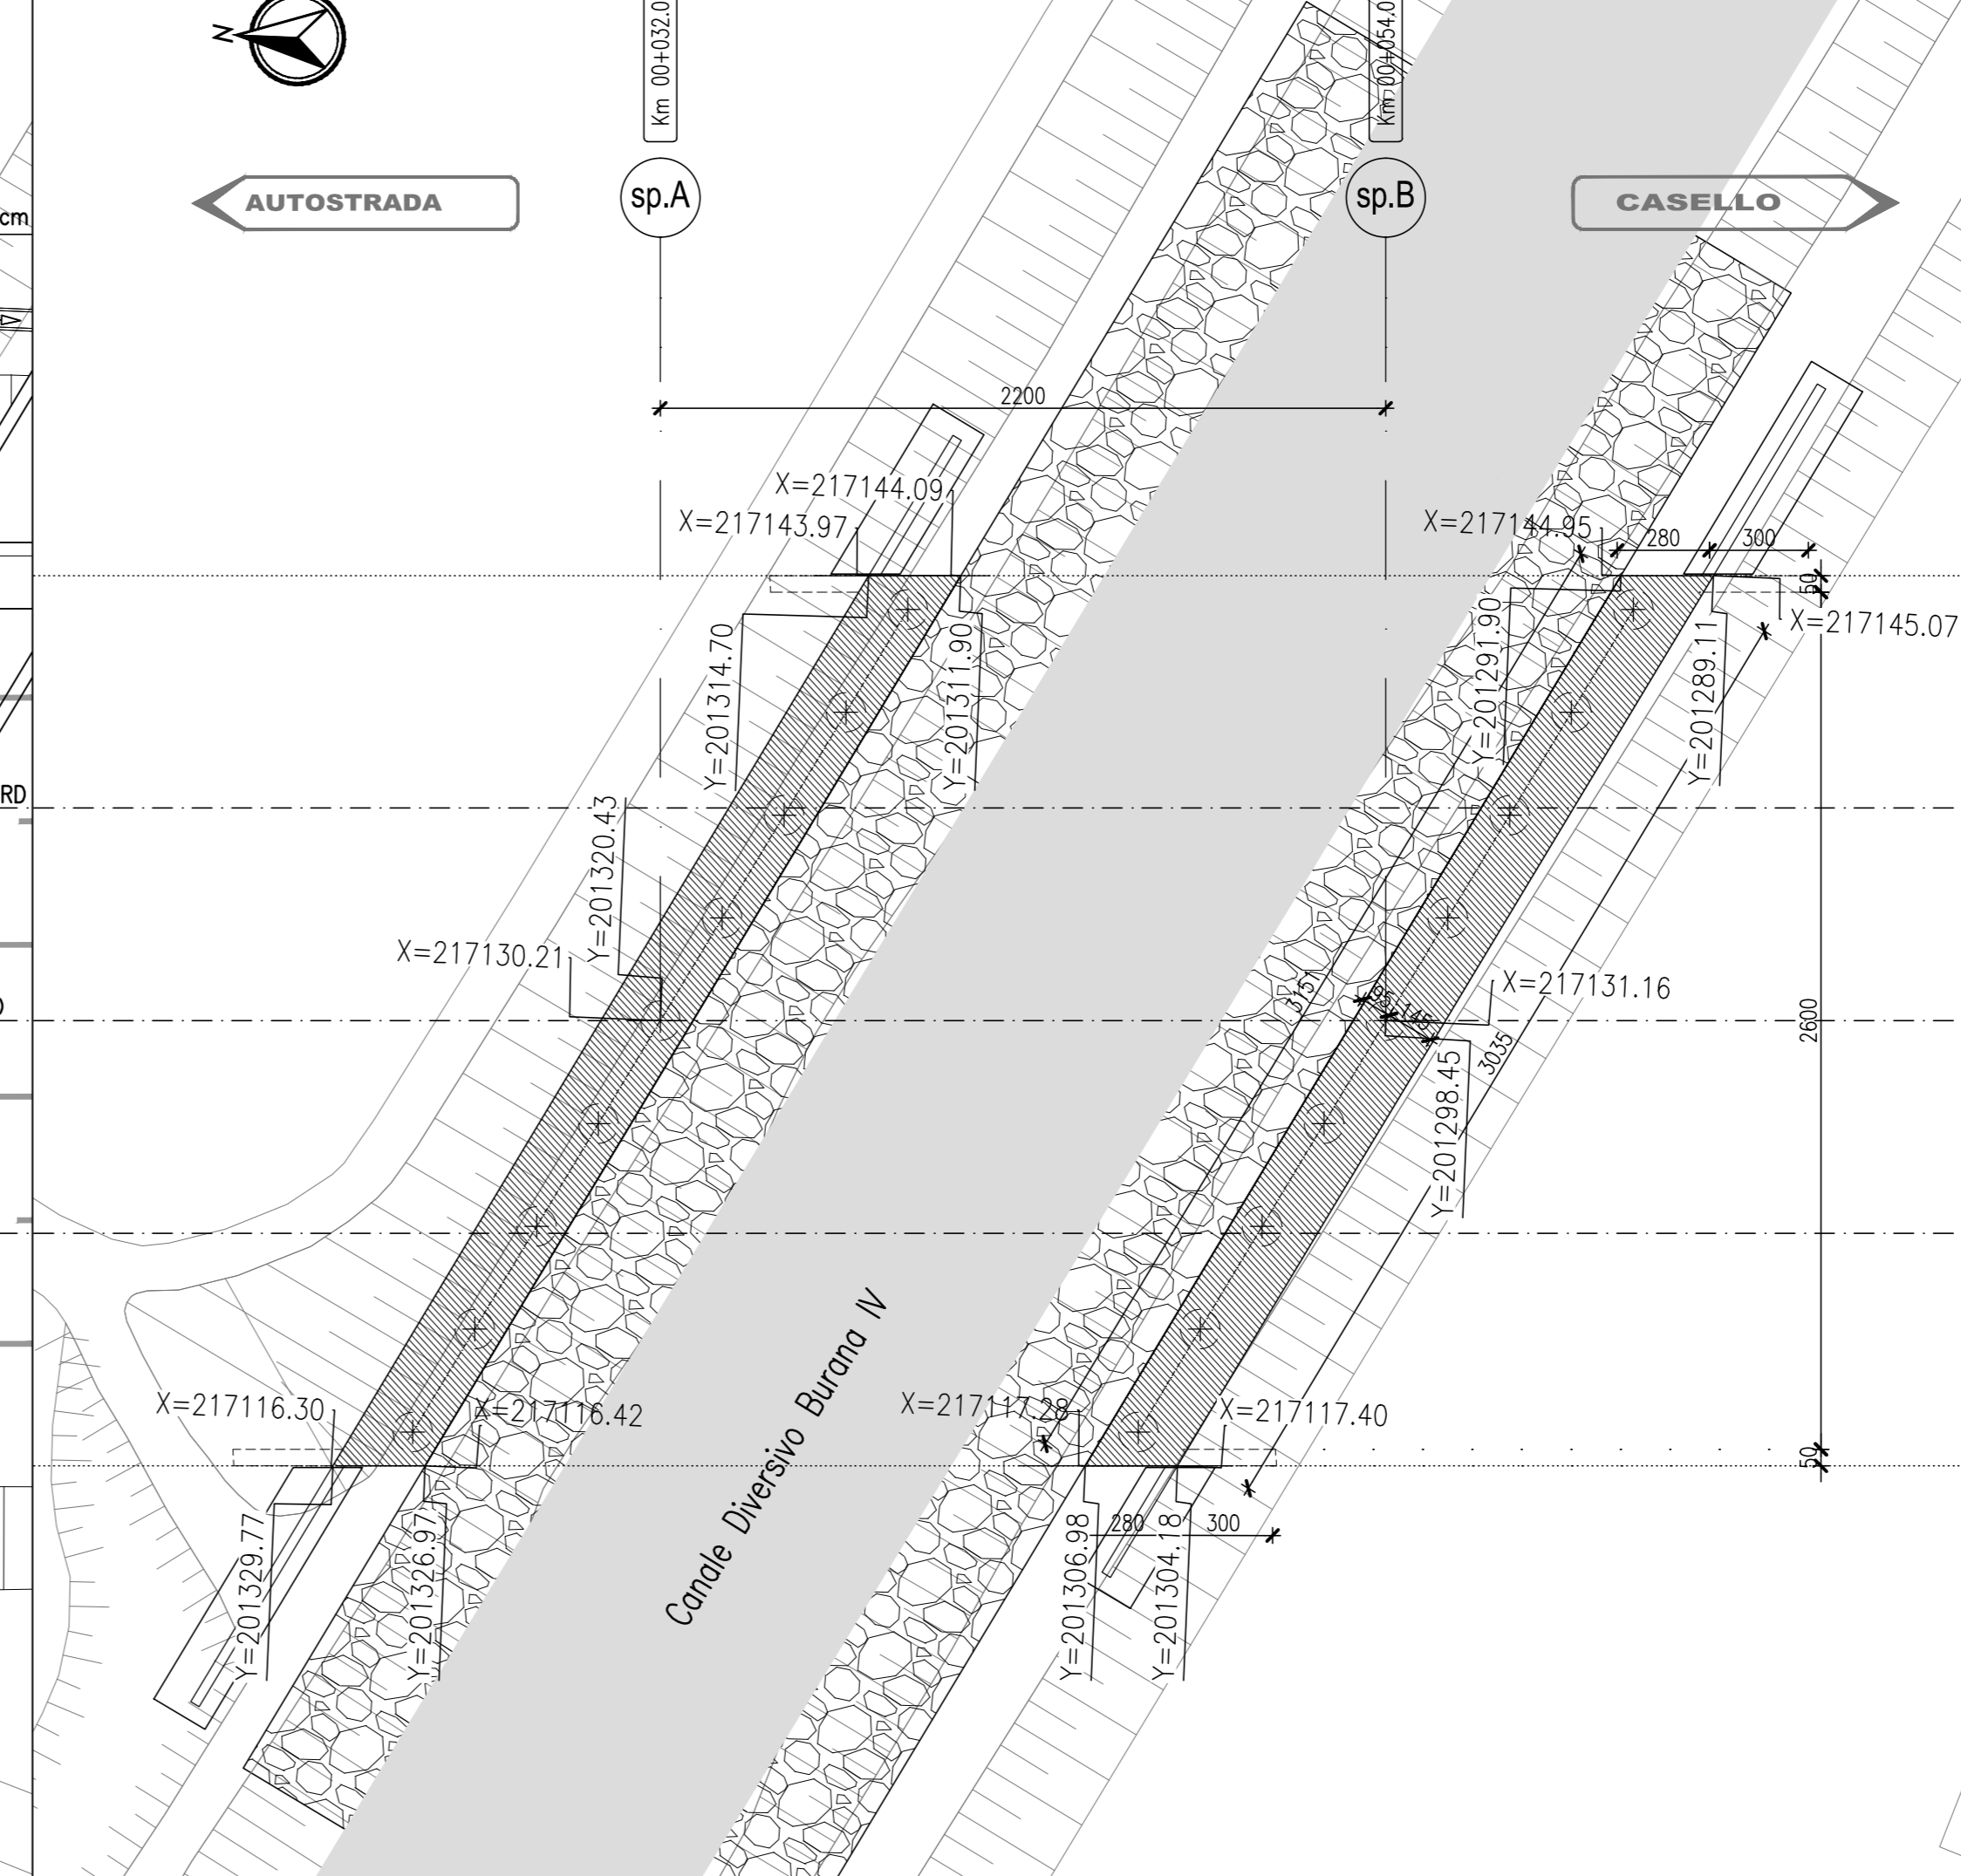


SEZIONE LONGITUDINALE CARREGGIATA SUD

SCALA 1:200

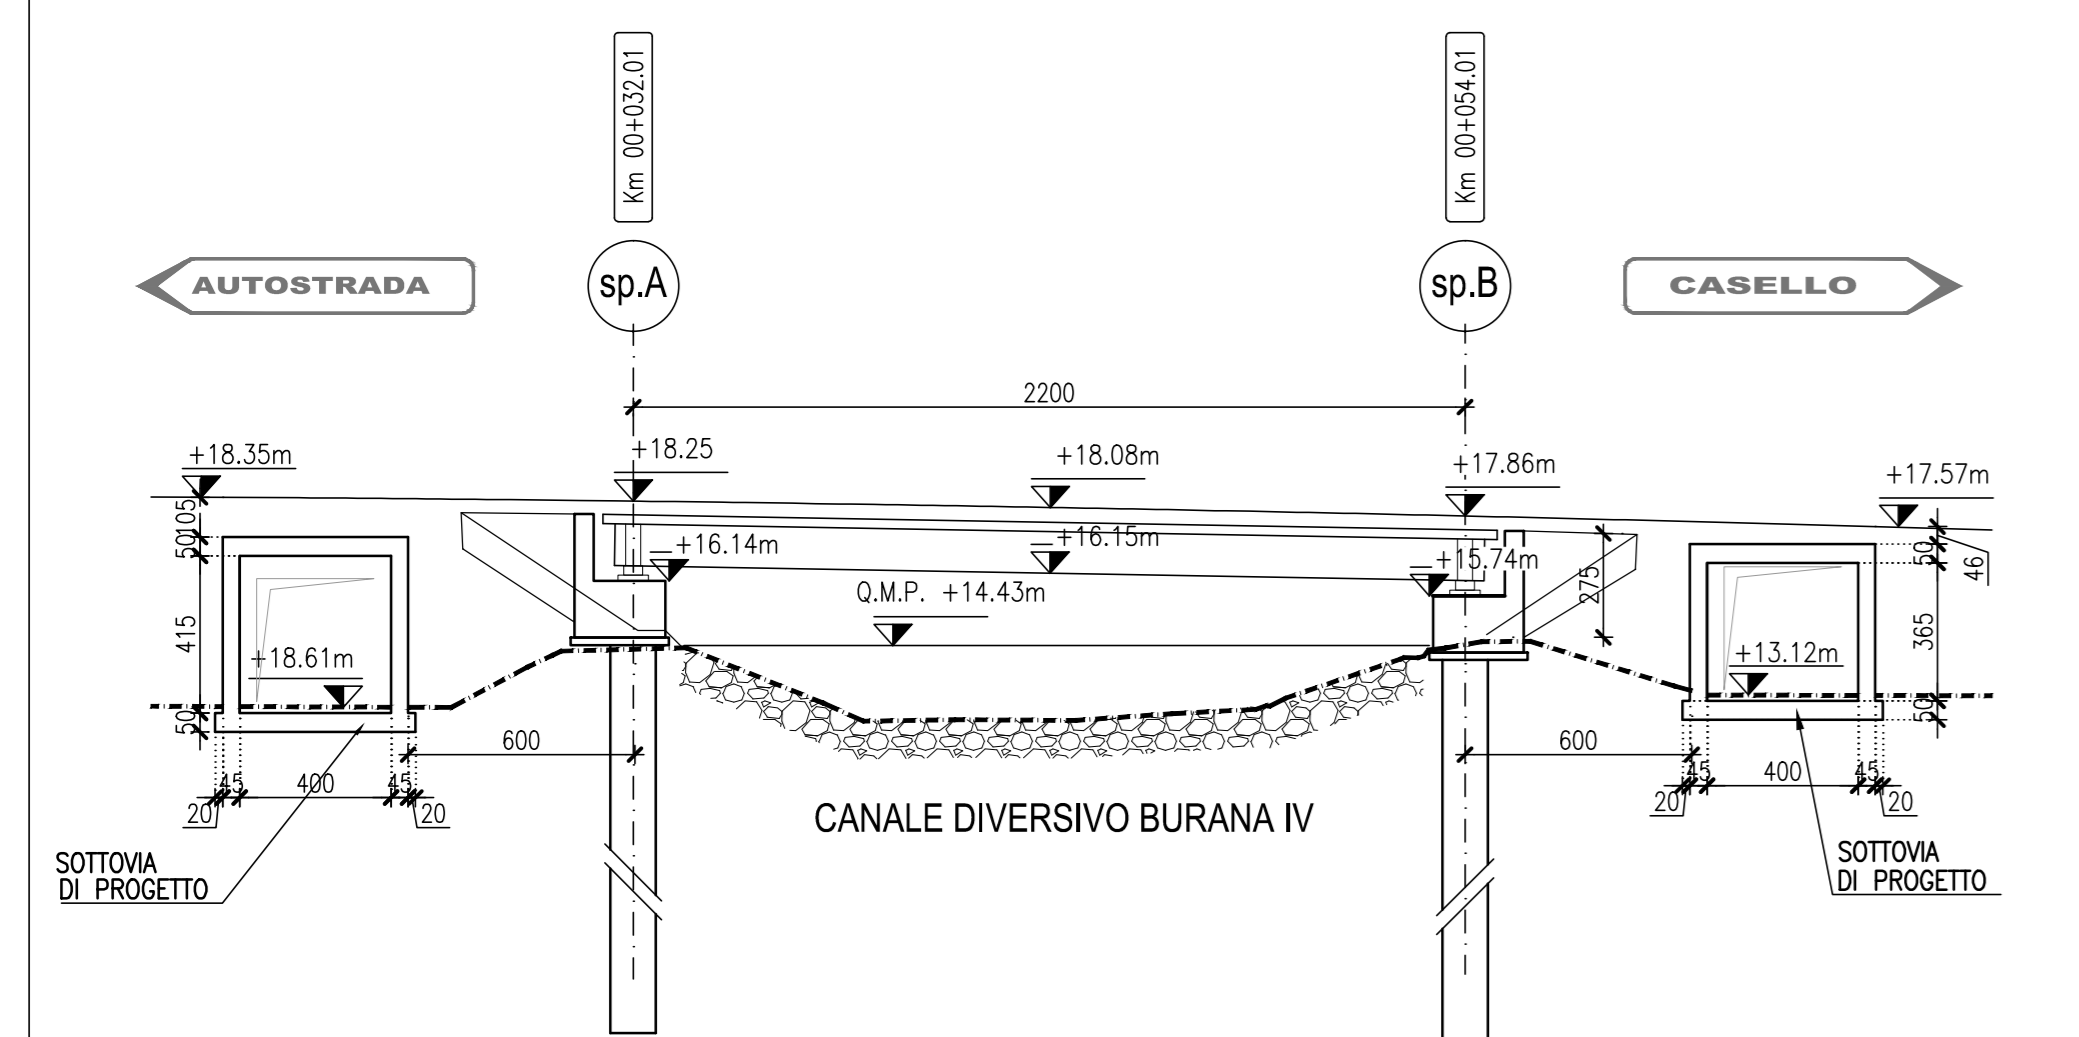


SEZIONE TRASVERSALE IMPALCATO

SCALA 1:100

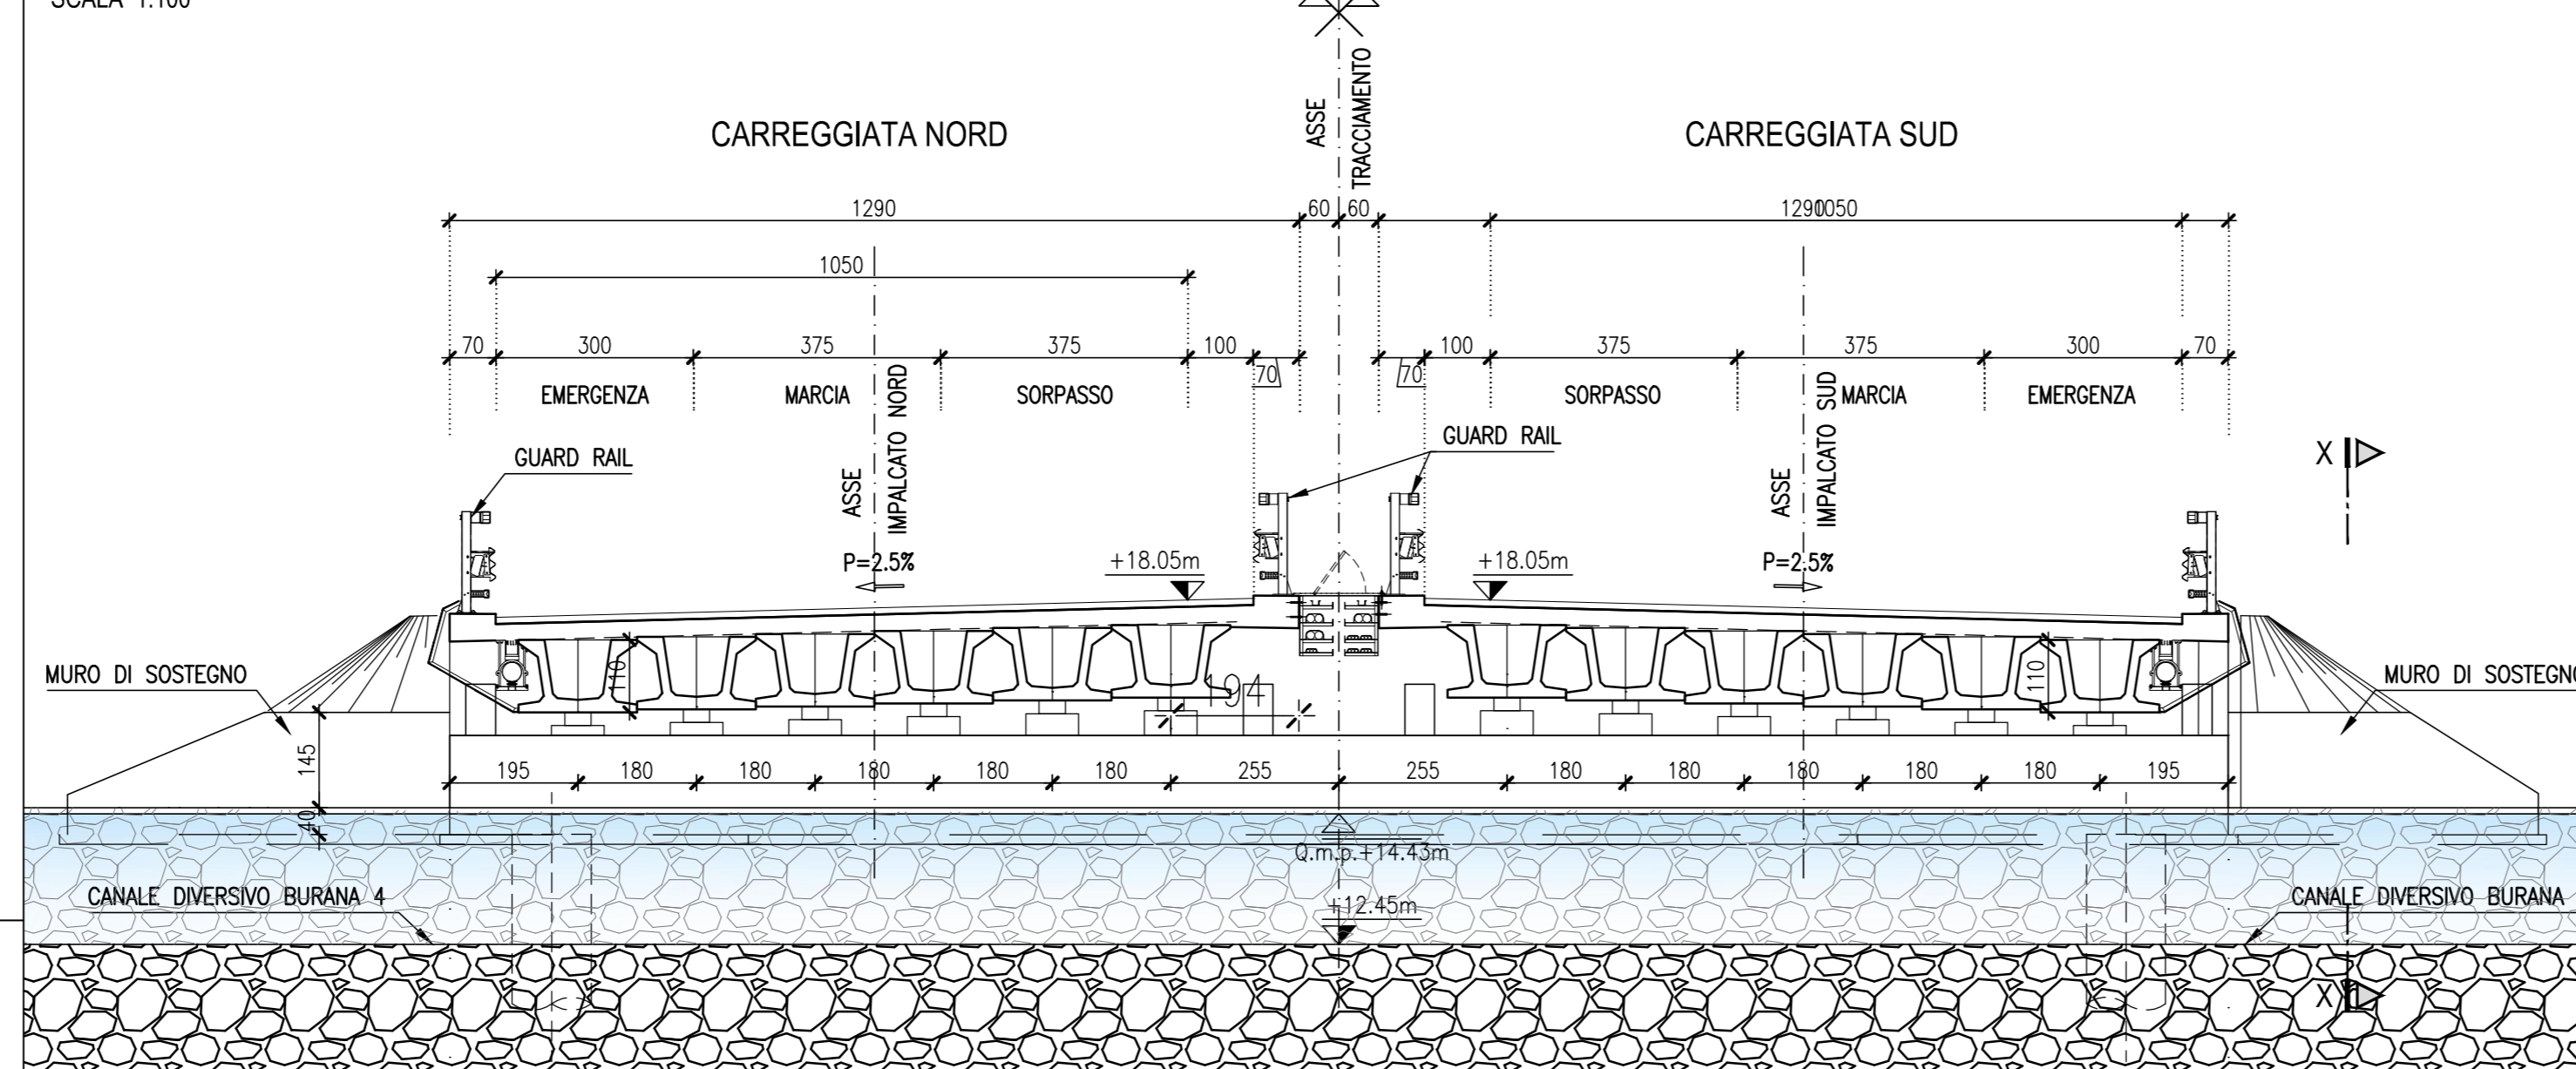



SEZIONE X-X

SCALA 1:50

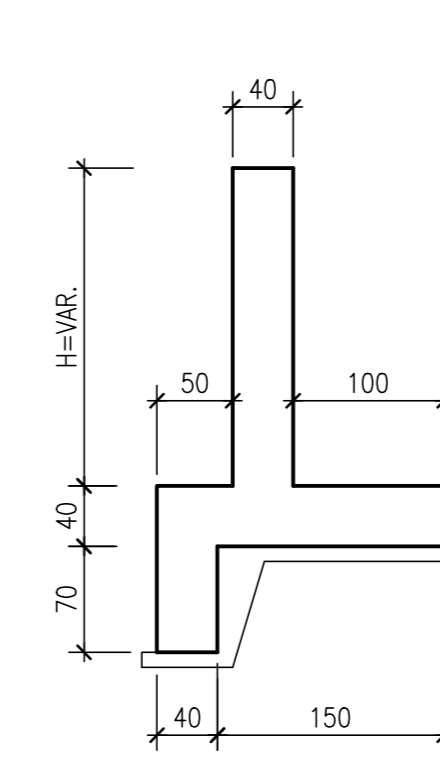

SEZIONE LONGITUDINALE CARREGGIATA NORD

SCALA 1:200

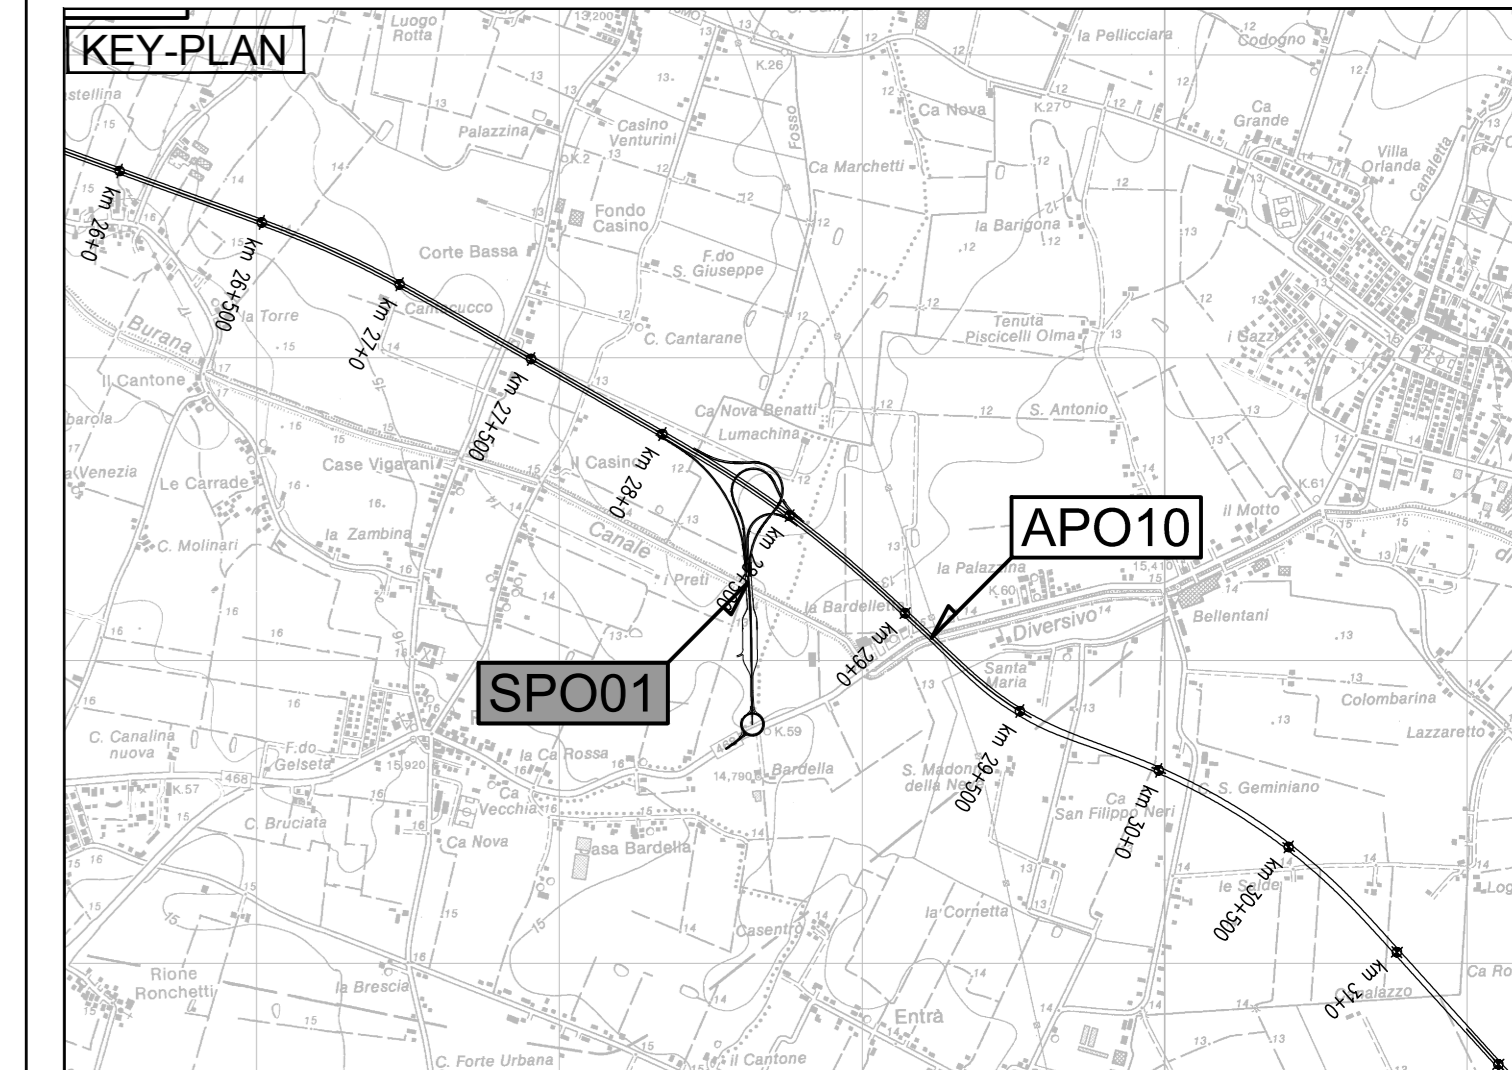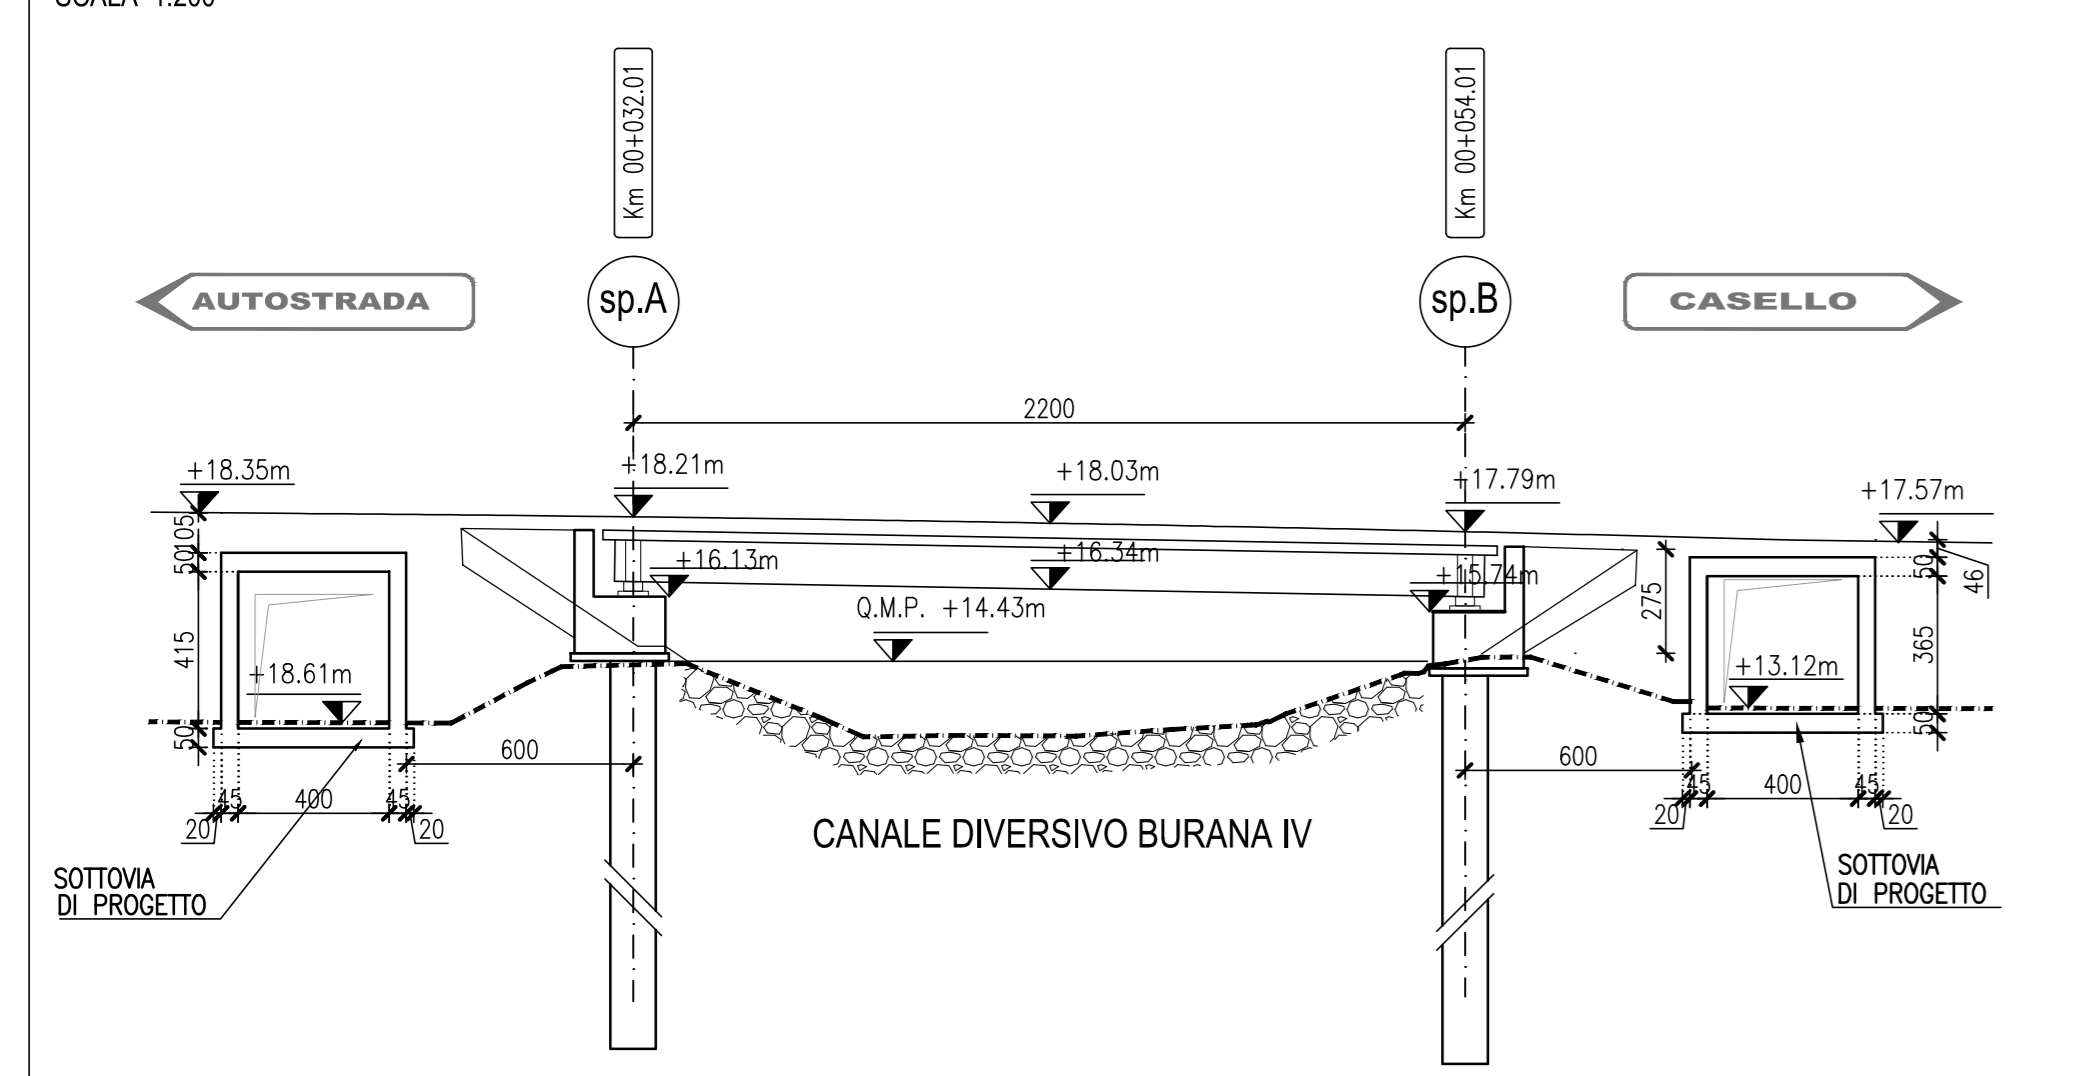

LEGENDA

Blank legend area.

ELABORATI DI RIFERIMENTO

- PD_0_A00_A0000_0_OM_TP_03 - Ponti e viadotti in C.A.P. sull'asse principale con o senza barriere antirumore: Sezioni tipo, modalità di adeguamento alla 3a corsia e dettagli (Tav. 1/2)
- PD_0_A00_A0000_0_OM_TP_04 - Ponti e viadotti in C.A.P. sull'asse principale con o senza barriere antirumore: Sezioni tipo, modalità di adeguamento alla 3a corsia e dettagli (Tav. 2/2)
- PD_0_A00_A0000_0_OM_TP_05 - Ponti e viadotti in C.A.P. sull'asse principale: Fasi costruttive impalcato
- PD_0_S03_SPO01_0_OM_RC_01 - Relazione di calcolo

CARATTERISTICHE DEI MATERIALI

- PD_0_0000_0000_0_GE_TB_01 "Tabella materiali e Classi di Esposizione Calcestruzzo"

NOTE

Dimensioni espresse in cm.
Quote altimetriche espresse in m.
Angoli espressi in gradi sessagesimali

IL CONCESSIONARIO: Regione Emilia-Romagna, ARC (Autosstrada Regionale Cispadana)

IL CONCESSIONARIO: ARS (Autosstrada Regionale Salsina)

AUTOSTRADA REGIONALE CISPADANA
DAL CASELLO DI REGGIOLO-ROLO SULLA A22
AL CASELLO DI FERRARA SUD SULLA A13
CODICE C.U.P. E8180800060009

PROGETTO DEFINITIVO

ASSE AUTOSTRADALE (COMPRESIVO DEGLI INTERVENTI LOCALI DI COLLEGAMENTO VIARIO AL SISTEMA AUTOSTRADALE)
OPERE STRUTTURALI
OPERE D'ARTE MAGGIORI - PONTI
SPO01 - PONTE SUL CANALE DIVERSIVO BURANA IV
PLANIMETRIA, PIANTE, SEZIONI LONGITUDINALE E TRASVERSALE

IL PROGETTISTA: Ing. Antonello Mezzalana, Albo Ing. Bologna n° 5225 A

RESPONSABILE INTEGRAZIONE PRESTAZIONI SPECIALISTICHE: Ing. Emilio Salsi, Albo Ing. Reggio Emilia n° 945

IL CONCESSIONARIO: Autosstrada Regionale Cispadana S.p.A. - Presidente: Giancarlo Mezzalana

Ing. Giancarlo Guadagnini, Albo Ing. Ravenna n° 700 A

G									
F									
E									
D									
C									
B									
A	17.04.2012	EMISSIONE					Buldrini	Mezzalana	Salsi
IDENTIFICAZIONE ELABORATO									
NO. PROSP.	NO. DATA	NO. DATA	NO. DATA	NO. DATA	NO. DATA	NO. DATA	NO. DATA	NO. DATA	NO. DATA
2551	P0	S03	SPO01	01	01	P2	01	A	SSA
									MAGGIO 2012