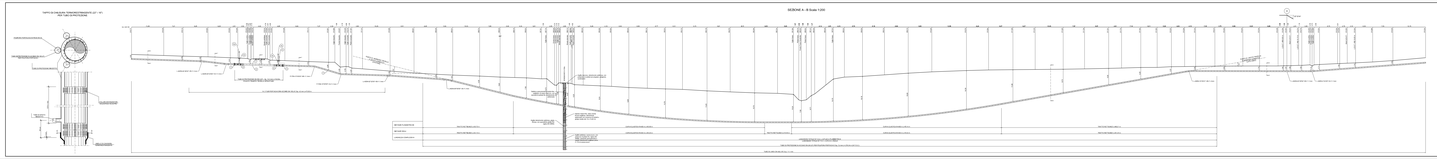
PIANTA DI DETTAGLIO TERRAZZAMENTO DA 1,20 - 1,40 ALTI CON LA SEZIONE TIPO
SEZIONE A - B Scala 1:250
TABELLA ANNOTAZIONI
1 Tratto di scarpata da ricondurre con pendenza 1/1 (100%) con materiale di risulta (Vol. 1,5 m3)
2 Tratto di scarpata da ricondurre con pendenza 1/1 (100%) con materiale di risulta (Vol. 1,5 m3) 10,00 m
3 Tratto di scarpata da ricondurre con pendenza 1/1 (100%) con materiale di risulta (Vol. 1,5 m3) 2 m
4 Tratto di scarpata da ripulire (Vol. 0,5 m3) 1,50 m
5 Tratto di scarpata da ripulire (Vol. 0,5 m3) 1,50 m
6 Tratto di scarpata da ripulire (Vol. 0,5 m3) 1 m
7 Tratto di scarpata da ripulire (Vol. 0,5 m3) 1 m
8 Tratto di scarpata da ripulire (Vol. 0,5 m3) 1 m