

LEGENDA

ELABORATI DI RIFERIMENTO



- PD_0_S03_SPO01_0_OM_PZ_01 "Planimetria, piante, sezioni longitudinale e trasversali"

CARATTERISTICHE DEI MATERIALI

- PD_0_0000_0000_0_GE_TB_01 "Tabella materiali e Classi di Esposizione Calcestruzzo"

NOTE

- Dimensioni espresse in cm.
- Quote altimetriche espresse in m.
- Angoli espressi in gradi sessagesimali

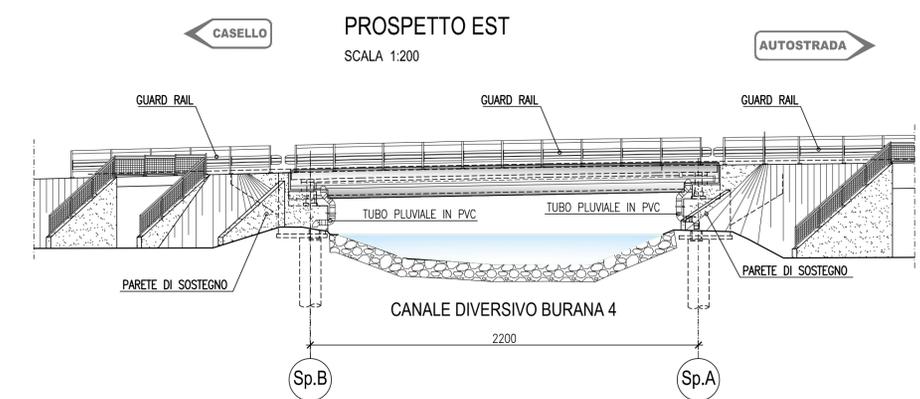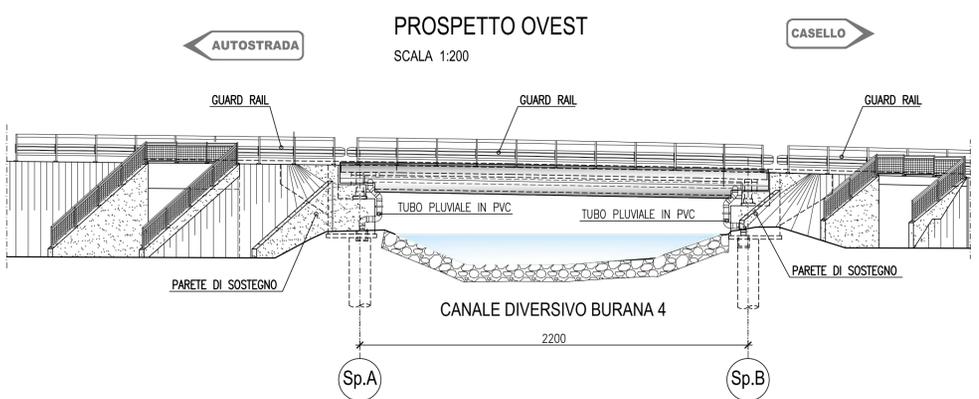

IL CONCEDENTE

IL CONCESSIONARIO

AUTOSTRADA REGIONALE CISPADANA DAL CASELLO DI REGGIOLO-ROLO SULLA A22 AL CASELLO DI FERRARA SUD SULLA A13

CODICE C.U.P. E81B0800060009

PROGETTO DEFINITIVO

ASSE AUTOSTRADALE (COMPRESIVO DEGLI INTERVENTI LOCALI DI COLLEGAMENTO VIARIO AL SISTEMA AUTOSTRADALE) OPERE STRUTTURALI

OPERE D'ARTE MAGGIORI - PONTI

SPO01 - PONTE SUL CANALE DIVERSIVO BURANA IV

ARREDO IMPALCATO: PIANTA E PROSPETTO

IL PROGETTISTA

Ing. Antonello Mezzaluna
Albo Ing. Bologna n° 5225 A

Antonello Mezzaluna

Ing. Giancarlo Guadagnini
Albo Ing. Ravenna n° 700 A

Giancarlo Guadagnini

RESPONSABILE INTEGRAZIONE PRESTAZIONI SPECIALISTICHE

Ing. Emilio Salsi
Albo Ing. Reggio Emilia n° 945

Emilio Salsi

IL CONCESSIONARIO

Autostrade Regionali Cispadane S.p.A.

IL PRESIDENTE
Giancarlo Piattozzi

Giancarlo Piattozzi

G																													
F																													
E																													
D																													
C																													
B																													
A	17.04.2012	EMISSIONE						Dondi	Mezzaluna Salsi																				
REV.	DATA	DESCRIZIONE						REDAZIONE	CONTROLLO																				
<p>IDENTIFICAZIONE ELABORATO</p> <table style="width: 100%; border-collapse: collapse;"> <tr> <td>NUM. PROZ.</td> <td>REV.</td> <td>GRUPPO</td> <td>CODICE OPERA</td> <td>TRATTO OPERA</td> <td>ANNO</td> <td>TIPO ELABORATO</td> <td>PROGRESSIVO</td> <td>REV.</td> <td>DATA</td> </tr> <tr> <td>2552</td> <td>PD</td> <td>0</td> <td>S03</td> <td>SPO01</td> <td>0</td> <td>OM</td> <td>PR</td> <td>01</td> <td>A</td> </tr> </table>										NUM. PROZ.	REV.	GRUPPO	CODICE OPERA	TRATTO OPERA	ANNO	TIPO ELABORATO	PROGRESSIVO	REV.	DATA	2552	PD	0	S03	SPO01	0	OM	PR	01	A
NUM. PROZ.	REV.	GRUPPO	CODICE OPERA	TRATTO OPERA	ANNO	TIPO ELABORATO	PROGRESSIVO	REV.	DATA																				
2552	PD	0	S03	SPO01	0	OM	PR	01	A																				
									SCALA: 1:200																				

IL PRESENTE DOCUMENTO NON POTRA' ESSERE COPIATO, RIPRODOTTO O ALTAMENTE PUBBLICATO, IN TUTTO O IN PARTE, SENZA IL CONSENSO SCRITTO DEL CONCESSIONARIO. QUALI UTILIZZI NON AUTORIZZATI SARANNO PERSEGUITI A NORMA DI LEGGE. THIS DOCUMENT MAY NOT BE COPIED, REPRODUCED OR PUBLISHED, EITHER IN PART OR IN ITS ENTIRETY, WITHOUT THE WRITTEN PERMISSION OF ARCSO CONSORTIUM. UNAUTHORIZED USE WILL BE PROSECUTED BY LAW.