


Il presente disegno e' di 'proprietà' aziendale - La società' tutelera' i propri diritti a termine di legge.


DISEGNI DI RIFERIMENTO	N.

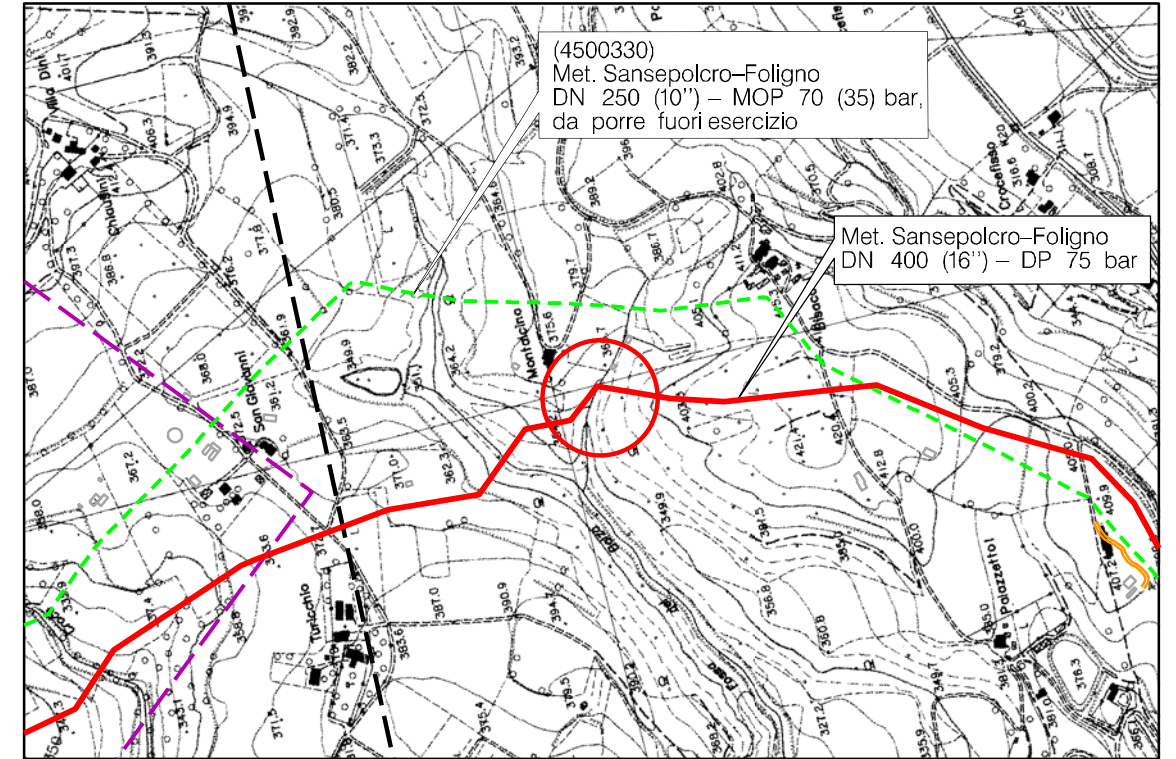


COROGRAFIA 1:10.000
Foglio CTR 289120 - 289160
COMUNE DI CITTA' DI CASTELLO



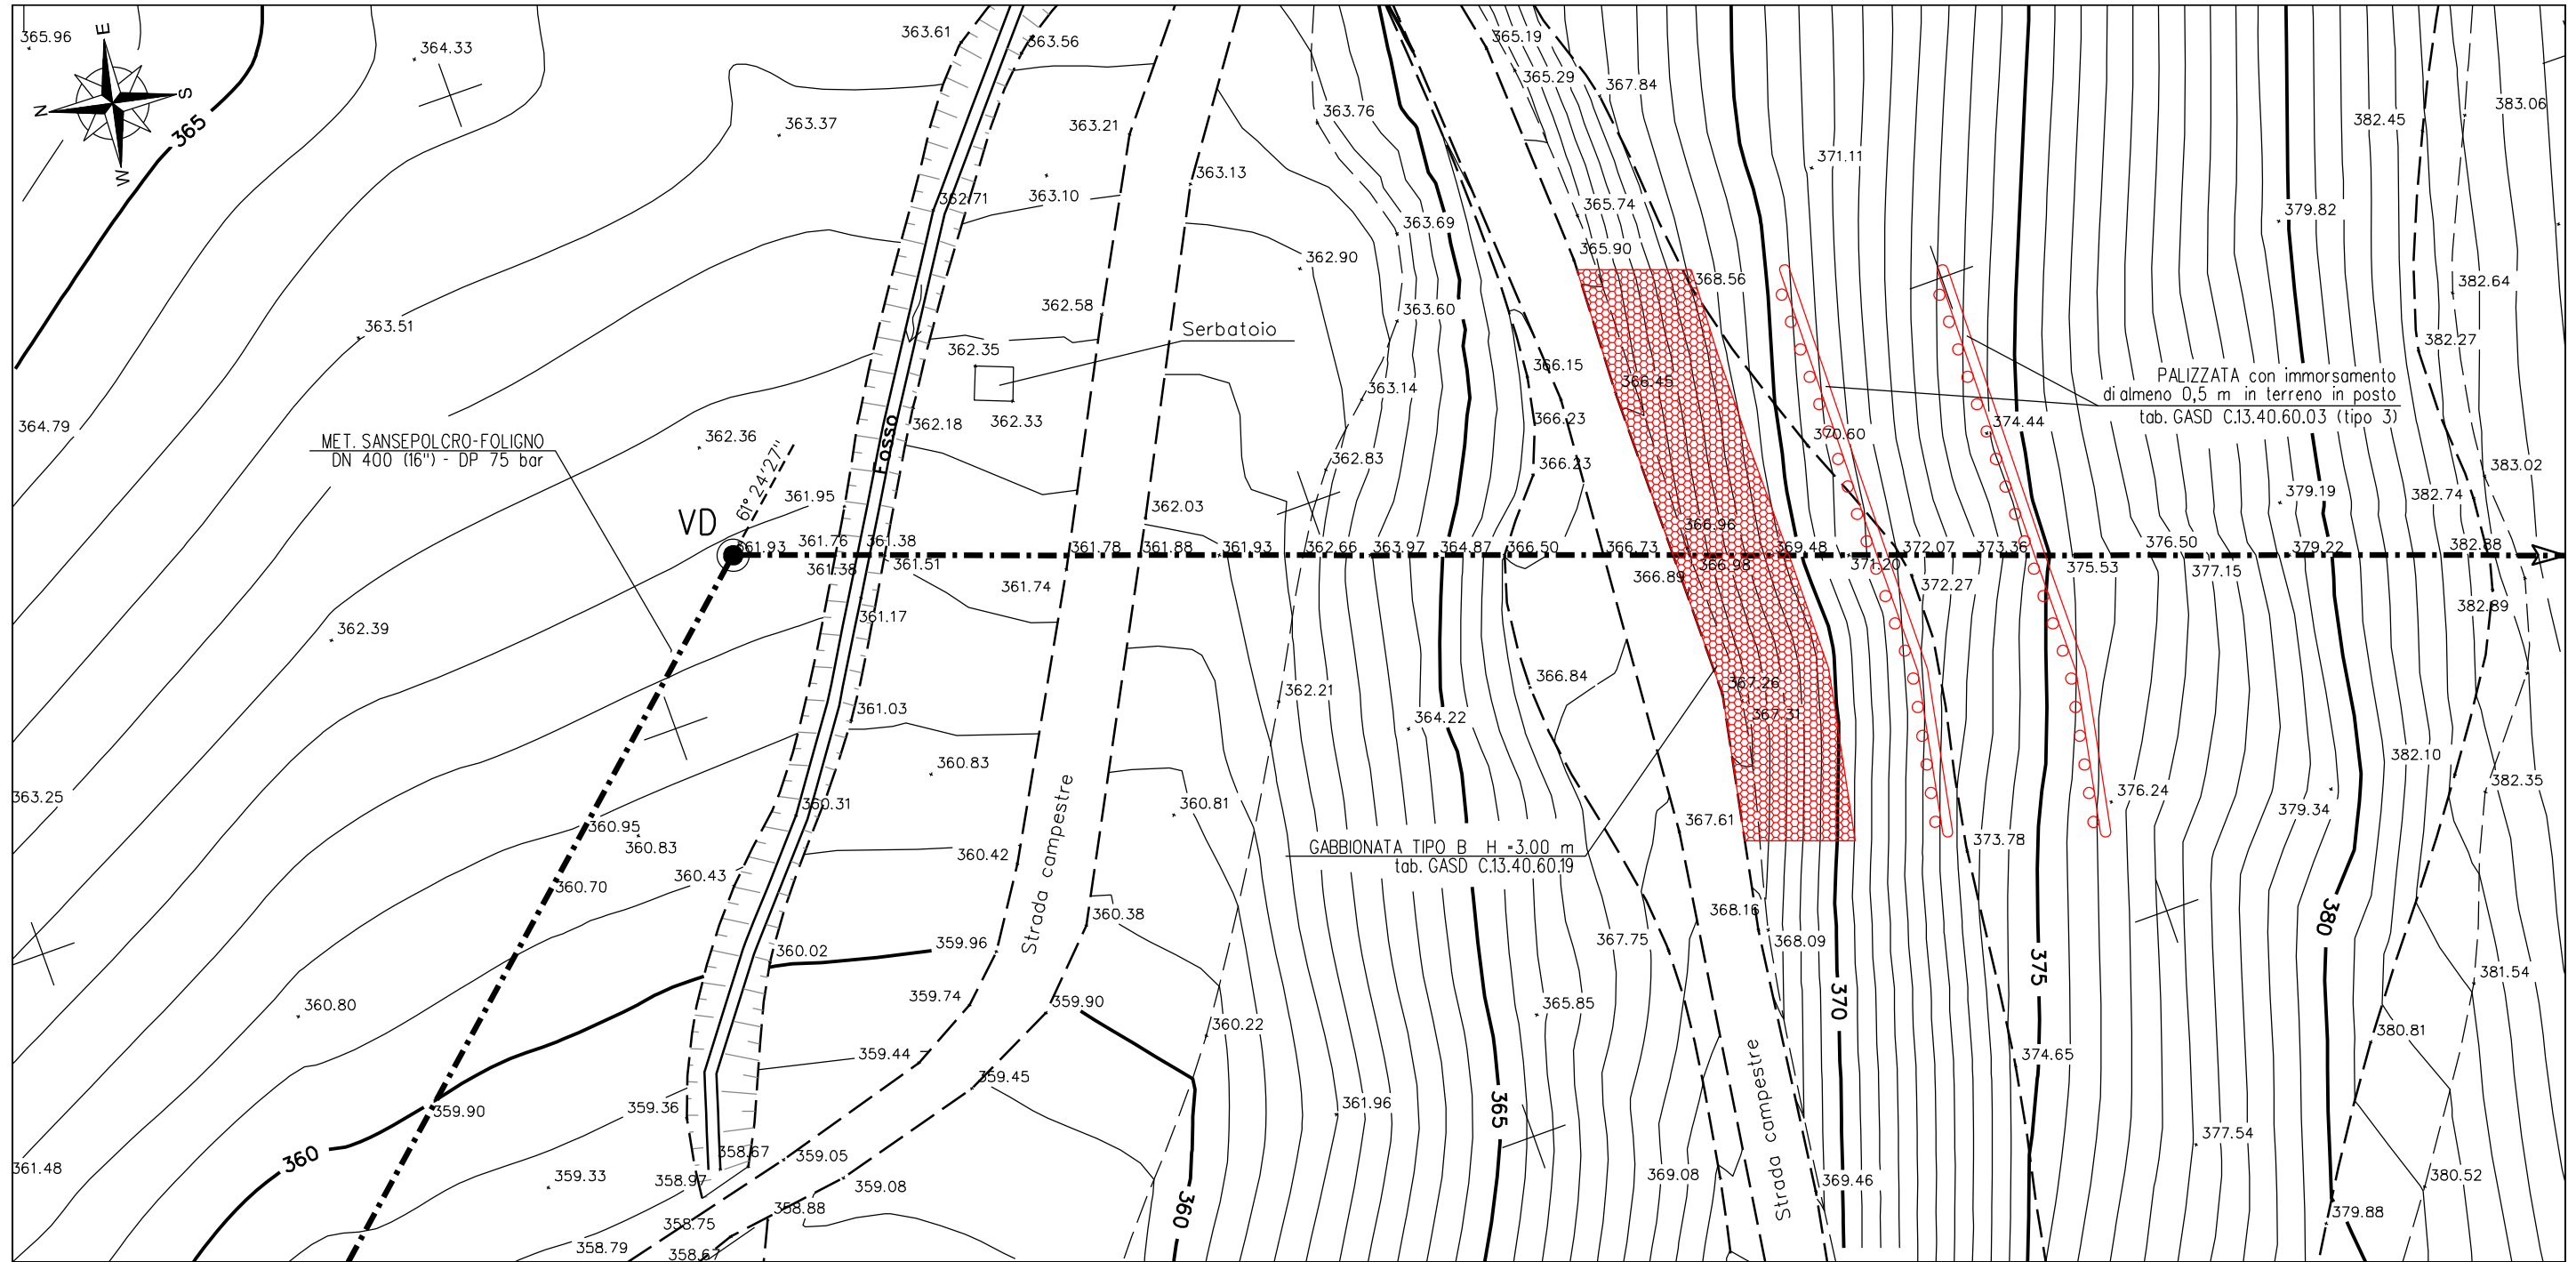

0	30/09/2021	EMISSIONE	SANTINI	BATTISTI	LUMINARI
REV.	DATA	DESCRIZIONE	DISEGN.	CONTR.	APPROV.
Proprietario		Progettista			
Impianto:			DISEGNO		
MET. SANSEPOLCRO - FOLIGNO DN 400 (16'') DP 75 bar			DS-OP-002		
			REVISIONE	0	
			COMMESSA COD. TEC.	NR/20047	
OPERE GEOTECNICHE PRINCIPALI - VERSANTE BALZO			SCALA	-	
			FOGLIO	01 di 05	

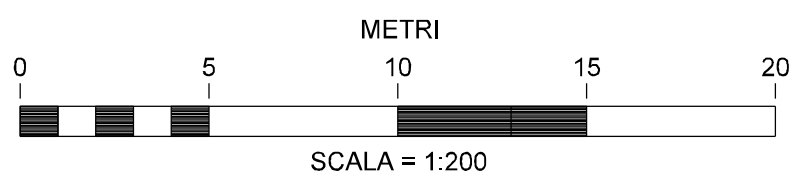


Il presente disegno e' di proprieta' aziendale - La societa' tutelera' i propri diritti a termine di legge.



0	30/09/2021	EMISSIONE	SANTINI	BATTISTI	LUMINARI
REV.	DATA	DESCRIZIONE	DISEGN.	CONTR.	APPROV.
Proprietario		Progettista		DISEGNO	
				DS-OP-002	
Impianto:			REVISIONE		
<p style="text-align: center;">MET. SANSEPOLCRO - FOLIGNO DN 400 (16") DP 75 bar</p>			0		
			COMMESSA		
			NR/20047		
			COD. TEC.		
			SCALA		
			1:200		
			FOGLIO		
			03 di 05		


SEZIONE GABBIONATA
TIPO B H = 3.00 m
 (scala 1:50)

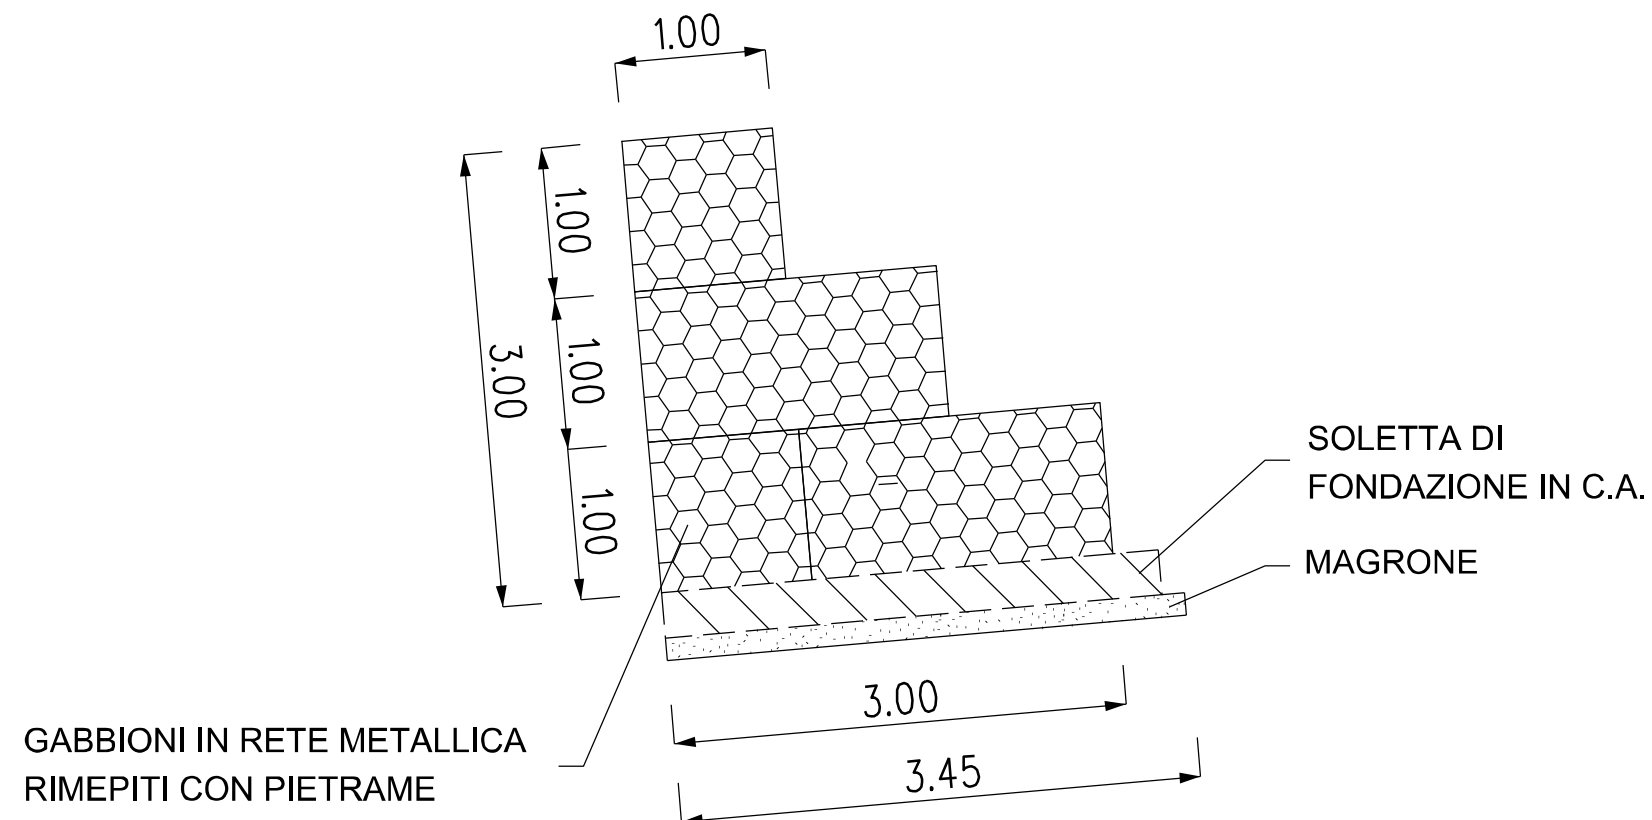

REV.	DATA	DESCRIZIONE	DISEGN.	CONTR.	APPROV.
0	30/09/2021	EMISSIONE	SANTINI	BATTISTI	LUMINARI
Proprietario		Progettista	DISEGNO		
			DS-OP-002		
Impianto:			REVISIONE	0	
MET. SANSEPOLCRO - FOLIGNO DN 400 (16") DP 75 bar			COMMESSA COD. TEC.	NR/20047	
			SCALA	1:50	
OPERE GEOTECNICHE PRINCIPALI -SEZIONE GABBIONATA-			FOGLIO	04 di 05	

PROSPETTO GABBIONATA
(scala 1:100)

PALIZZATA con immorsamento
di almeno 0,5 m in terreno in posto
tab. GASD C.13.40.60.03 (tipo 3)

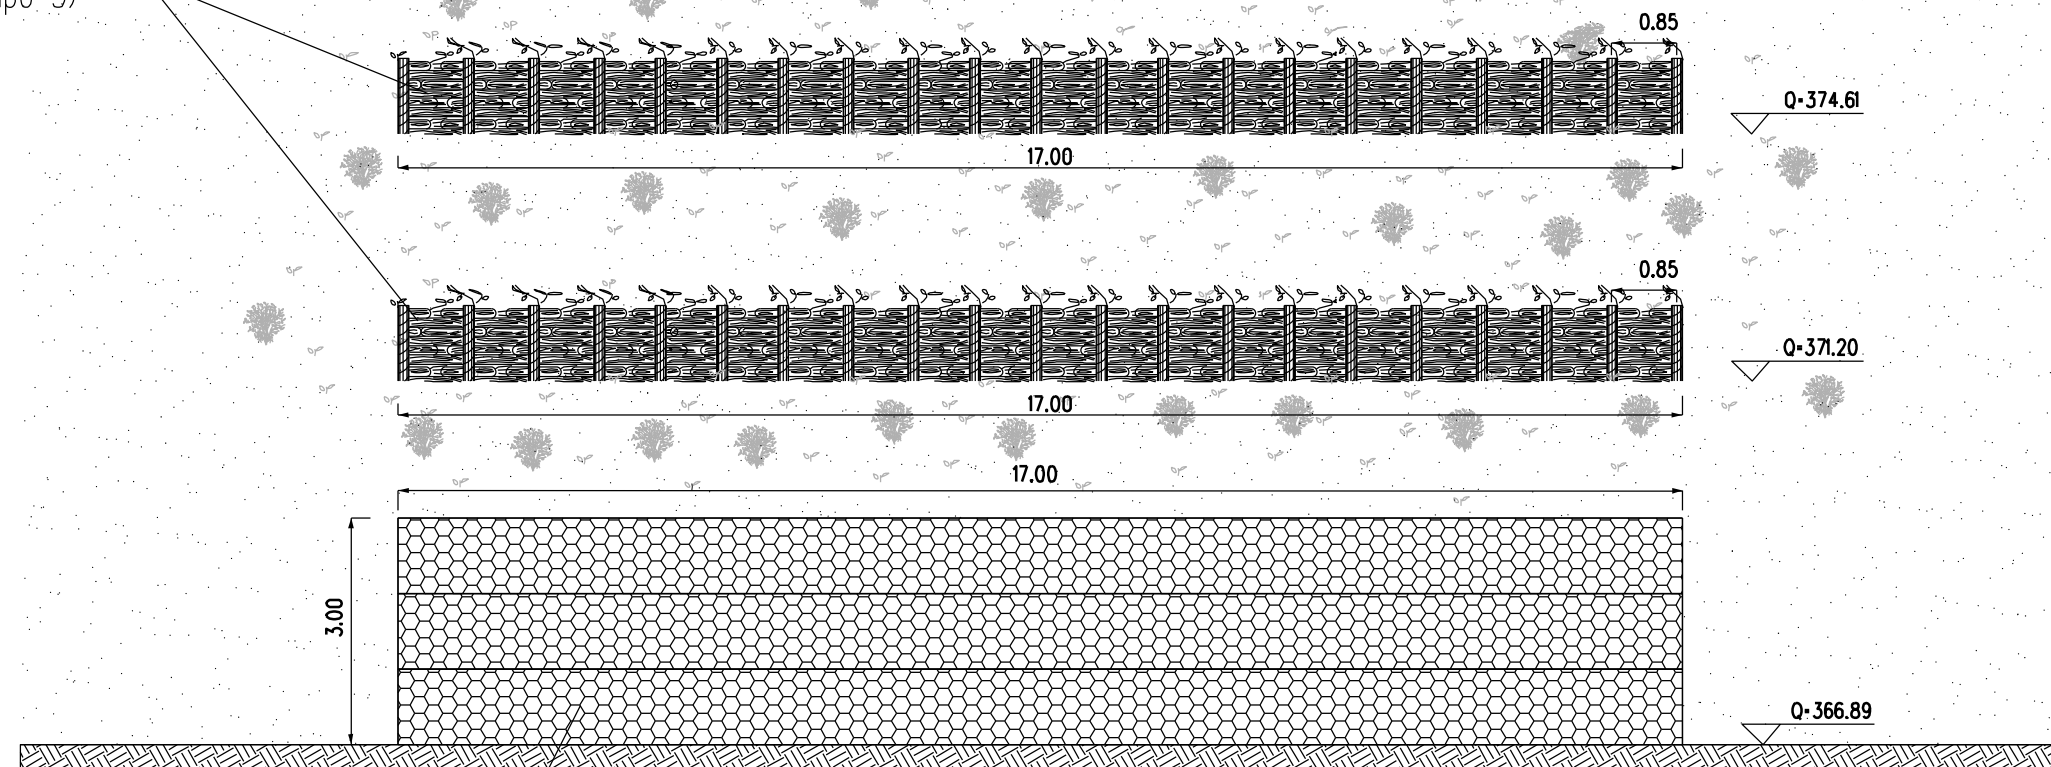

GABBIONATA TIPO B H = 3.00 m
tab. GASD C.13.40.60.19

Il presente disegno e' di proprieta' aziendale - La societa' tutelera' i propri diritti a termine di legge.

REV.	DATA	DESCRIZIONE	DISEGN.	CONTR.	APPROV.
0	30/09/2021	EMISSIONE	SANTINI	BATTISTI	LUMINARI
Proprietario 			Progettista 		
Impianto: MET. SANSEPOLCRO - FOLIGNO DN 400 (16") DP 75 bar			REVISIONE	0	
			COMMESSA	NR/20047	
			COD. TEC.		
			SCALA	1:100	
OPERE GEOTECNICHE PRINCIPALI -PROSPETTO GABBIONATA-			FOGLIO	05 di 05	
			DISEGNO DS-OP-002		