 


LEGENDA

-  AREE OCCUPAZIONI LAVORI
-  METANODOTTO IN PROGETTO
-  METANODOTTI IN ESERCIZIO
-  METANODOTTI IN DISMISSIONE
-  METANODOTTI IN PROGETTO SU ALTRA OPERA
-  UBICAZIONE PIANTA

PLANIMETRIA 1:2000

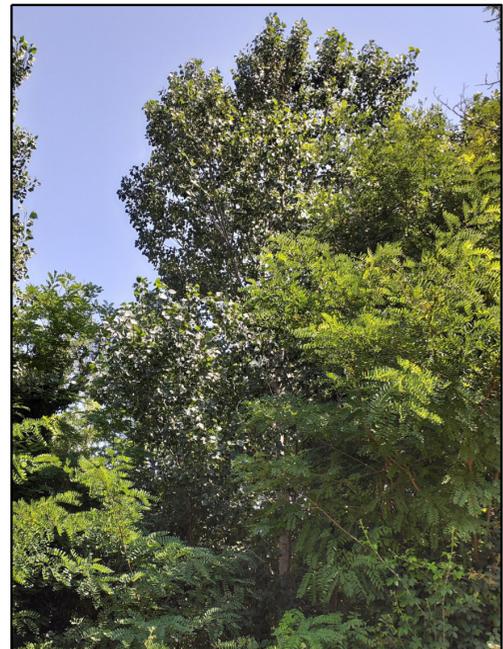
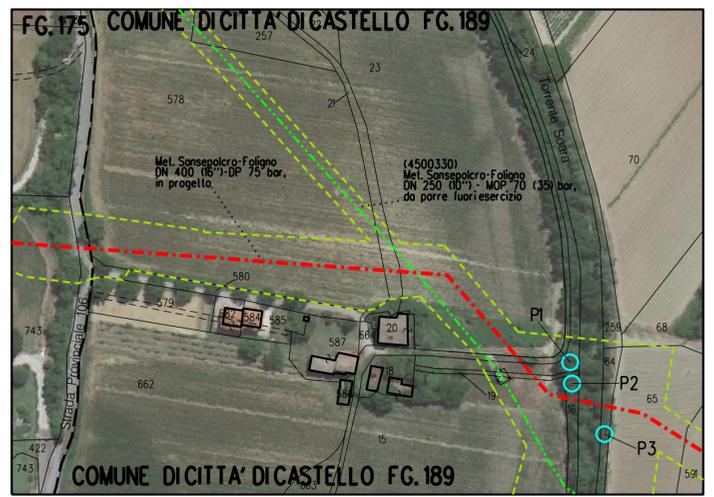


FOTO 1 - (P1) Populus nigra Diametro 25 cm

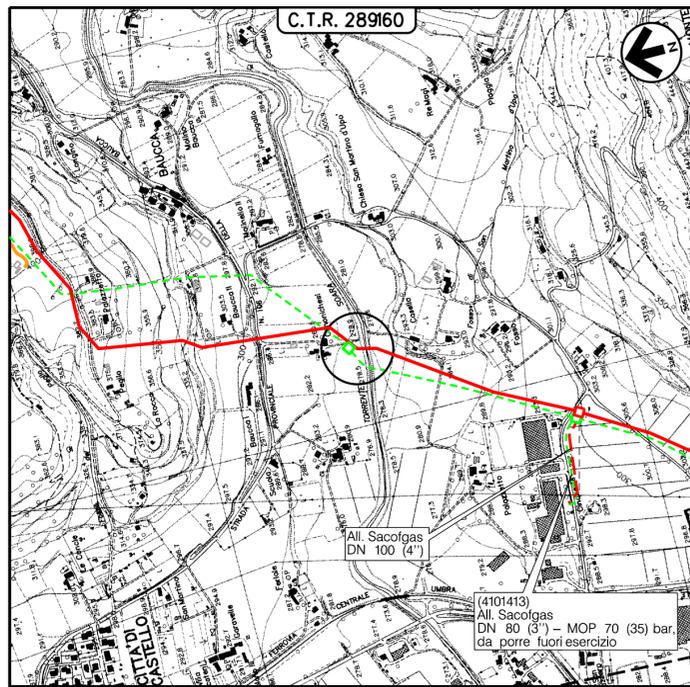


FOTO 2 - (P2) Populus nigra Diametro 23 cm



FOTO 3 - (P3) Alnus glutinosa Diametro 16 cm

DOCUMENTAZIONE FOTOGRAFICA



COROGRAFIA Scala 1:10000



Nel Comune di CITTA' DI CASTELLO (PG)

0	30/09/2021	EMISSIONE		TEMBO	LUMINARI	MONTALBANO
Rev.	Data	Descrizione	Disegn.	Contr.	Approv.	
Proprietario		Progettista 	Disegno			P-CENS-35
Metanodotto:	Sansepolcro - Foligno DN 400 (16'') - DP 75 bar e Opere Connesse				Revisione	0
					Comm.	NR/20047
					Cod.tec.	
					Scala	1:2000
PLANIMETRIA CATASTALE CENSIMENTO PRELIMINARE TAGLIO PIANTE						