


Il presente disegno è di proprietà aziendale - La Società tutelerà i propri diritti a termine di legge.

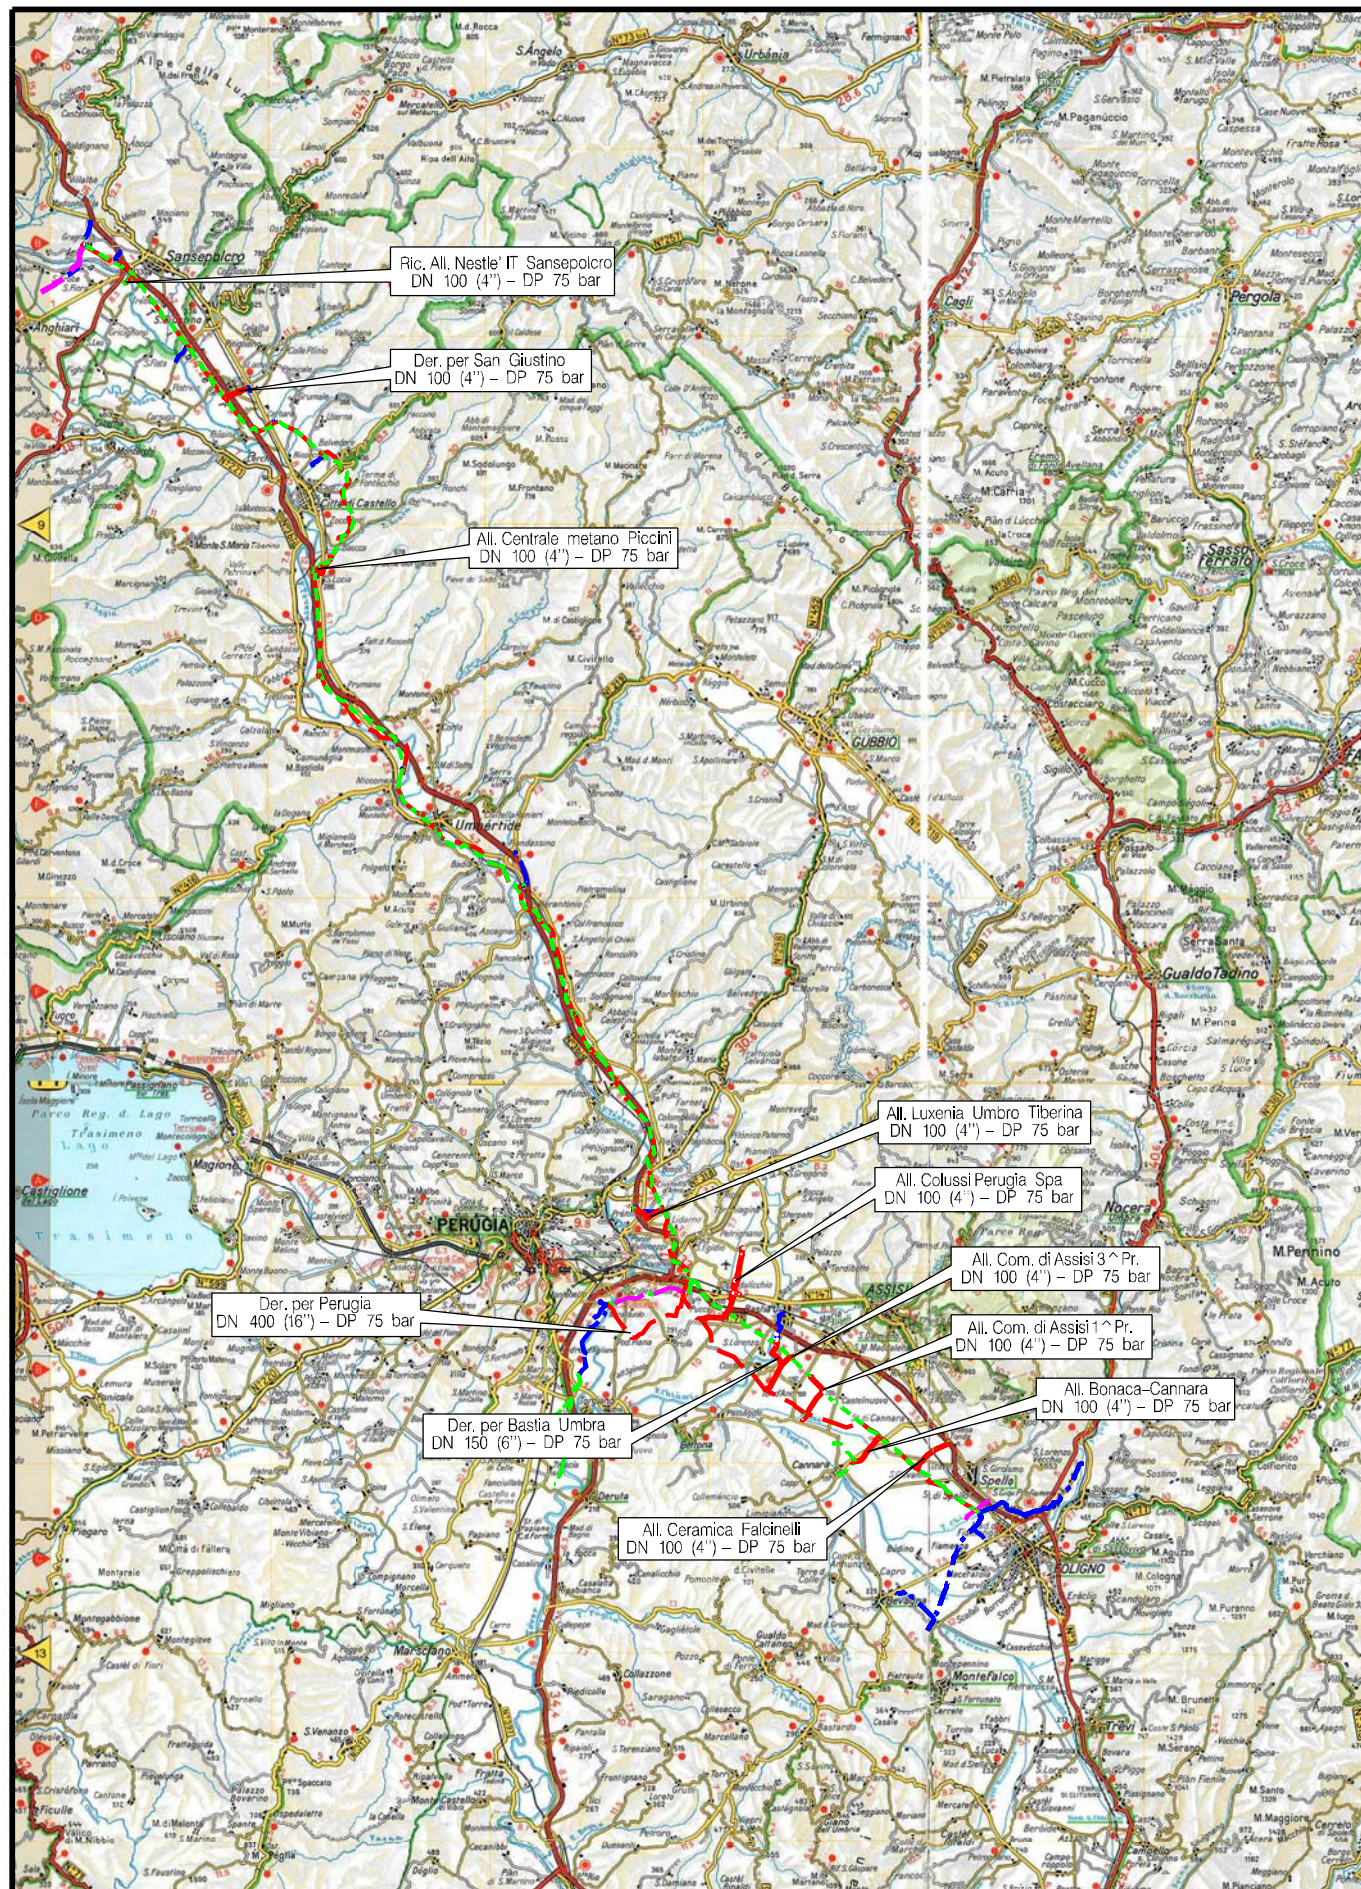

COROGRAFIA Scala 1:400.000

OPERE CONNESSE IN PROGETTO

- Der. per Perugia DN 400 (16'') - DP 75 bar - Tav. 3-4
- Ric. All. Nestlé IT Sansepolcro DN 100 (4'') - DP 75 bar - Tav. 5
- Der. per San Giustino DN 100 (4'') - DP 75 bar - Tav. 6
- All. Centrale metano Piccini DN 100 (4'') - DP 75 bar - Tav. 7
- All. Luxenia Umro Tiberina DN 100 (4'') - DP 75 bar - Tav. 8
- All. Colussi SPA DN 100 (4'') - DP 75 bar - Tav. 9-10
- Der. per Bastia Umbra DN 150 (6'') - DP 75 bar - Tav. 11
- All. Com. di Assisi 3^ Pr. DN 100 (4'') - DP 75 bar - Tav. 12
- All. Com. di Assisi 1^ Pr. DN 100 (4'') - DP 75 bar - Tav. 13
- All. Bonaca-Cannara DN 100 (4'') - DP 75 bar - Tav. 14
- All. Ceramica Falcinelli DN 100 (4'') - DP 75 bar - Tav. 15




0	29/04/22	EMISSIONE PER INTEGRAZIONI SIA	MARIONNI	BATTISTI	LUMINARI		
INDICE	DATA	REVISIONI			ELABORATO	VERIFICATO	APPROVATO
Proprietario		Progettista				Dis. PG-SC-002	
						Fg. 1 di 15	
Metanodotto:						Comm. NR/20047/R-L01	
Sansepolcro - Foligno						INDICE	
DN 400 (16'') - DP 75 bar						0	
e opere connesse						Scala 1:10000	
TRACCIATO DI PROGETTO						Sostituisce il	
CON UBICAZIONE SITI CONTAMINATI						Sostituito dal	

Metanodotto:

Der. per Perugia
DN 400 (16") - DP 75 bar

0	29/04/22	EMISSIONE PER INTEGRAZIONI SIA	MARIONI	BATTISTI	LUMINARI	Foglio 3 di 15
INDICE	DATA	REVISIONI	ELABORATO	VERIFICATO	APPROVATO	Scala 1:10000
Proprietario		Progettista		Dis.		
				PG-SC-002		
				Comm. NR/20047/R-L02		

TRACCIATO DI PROGETTO CON UBICAZIONE SITI CONTAMINATI

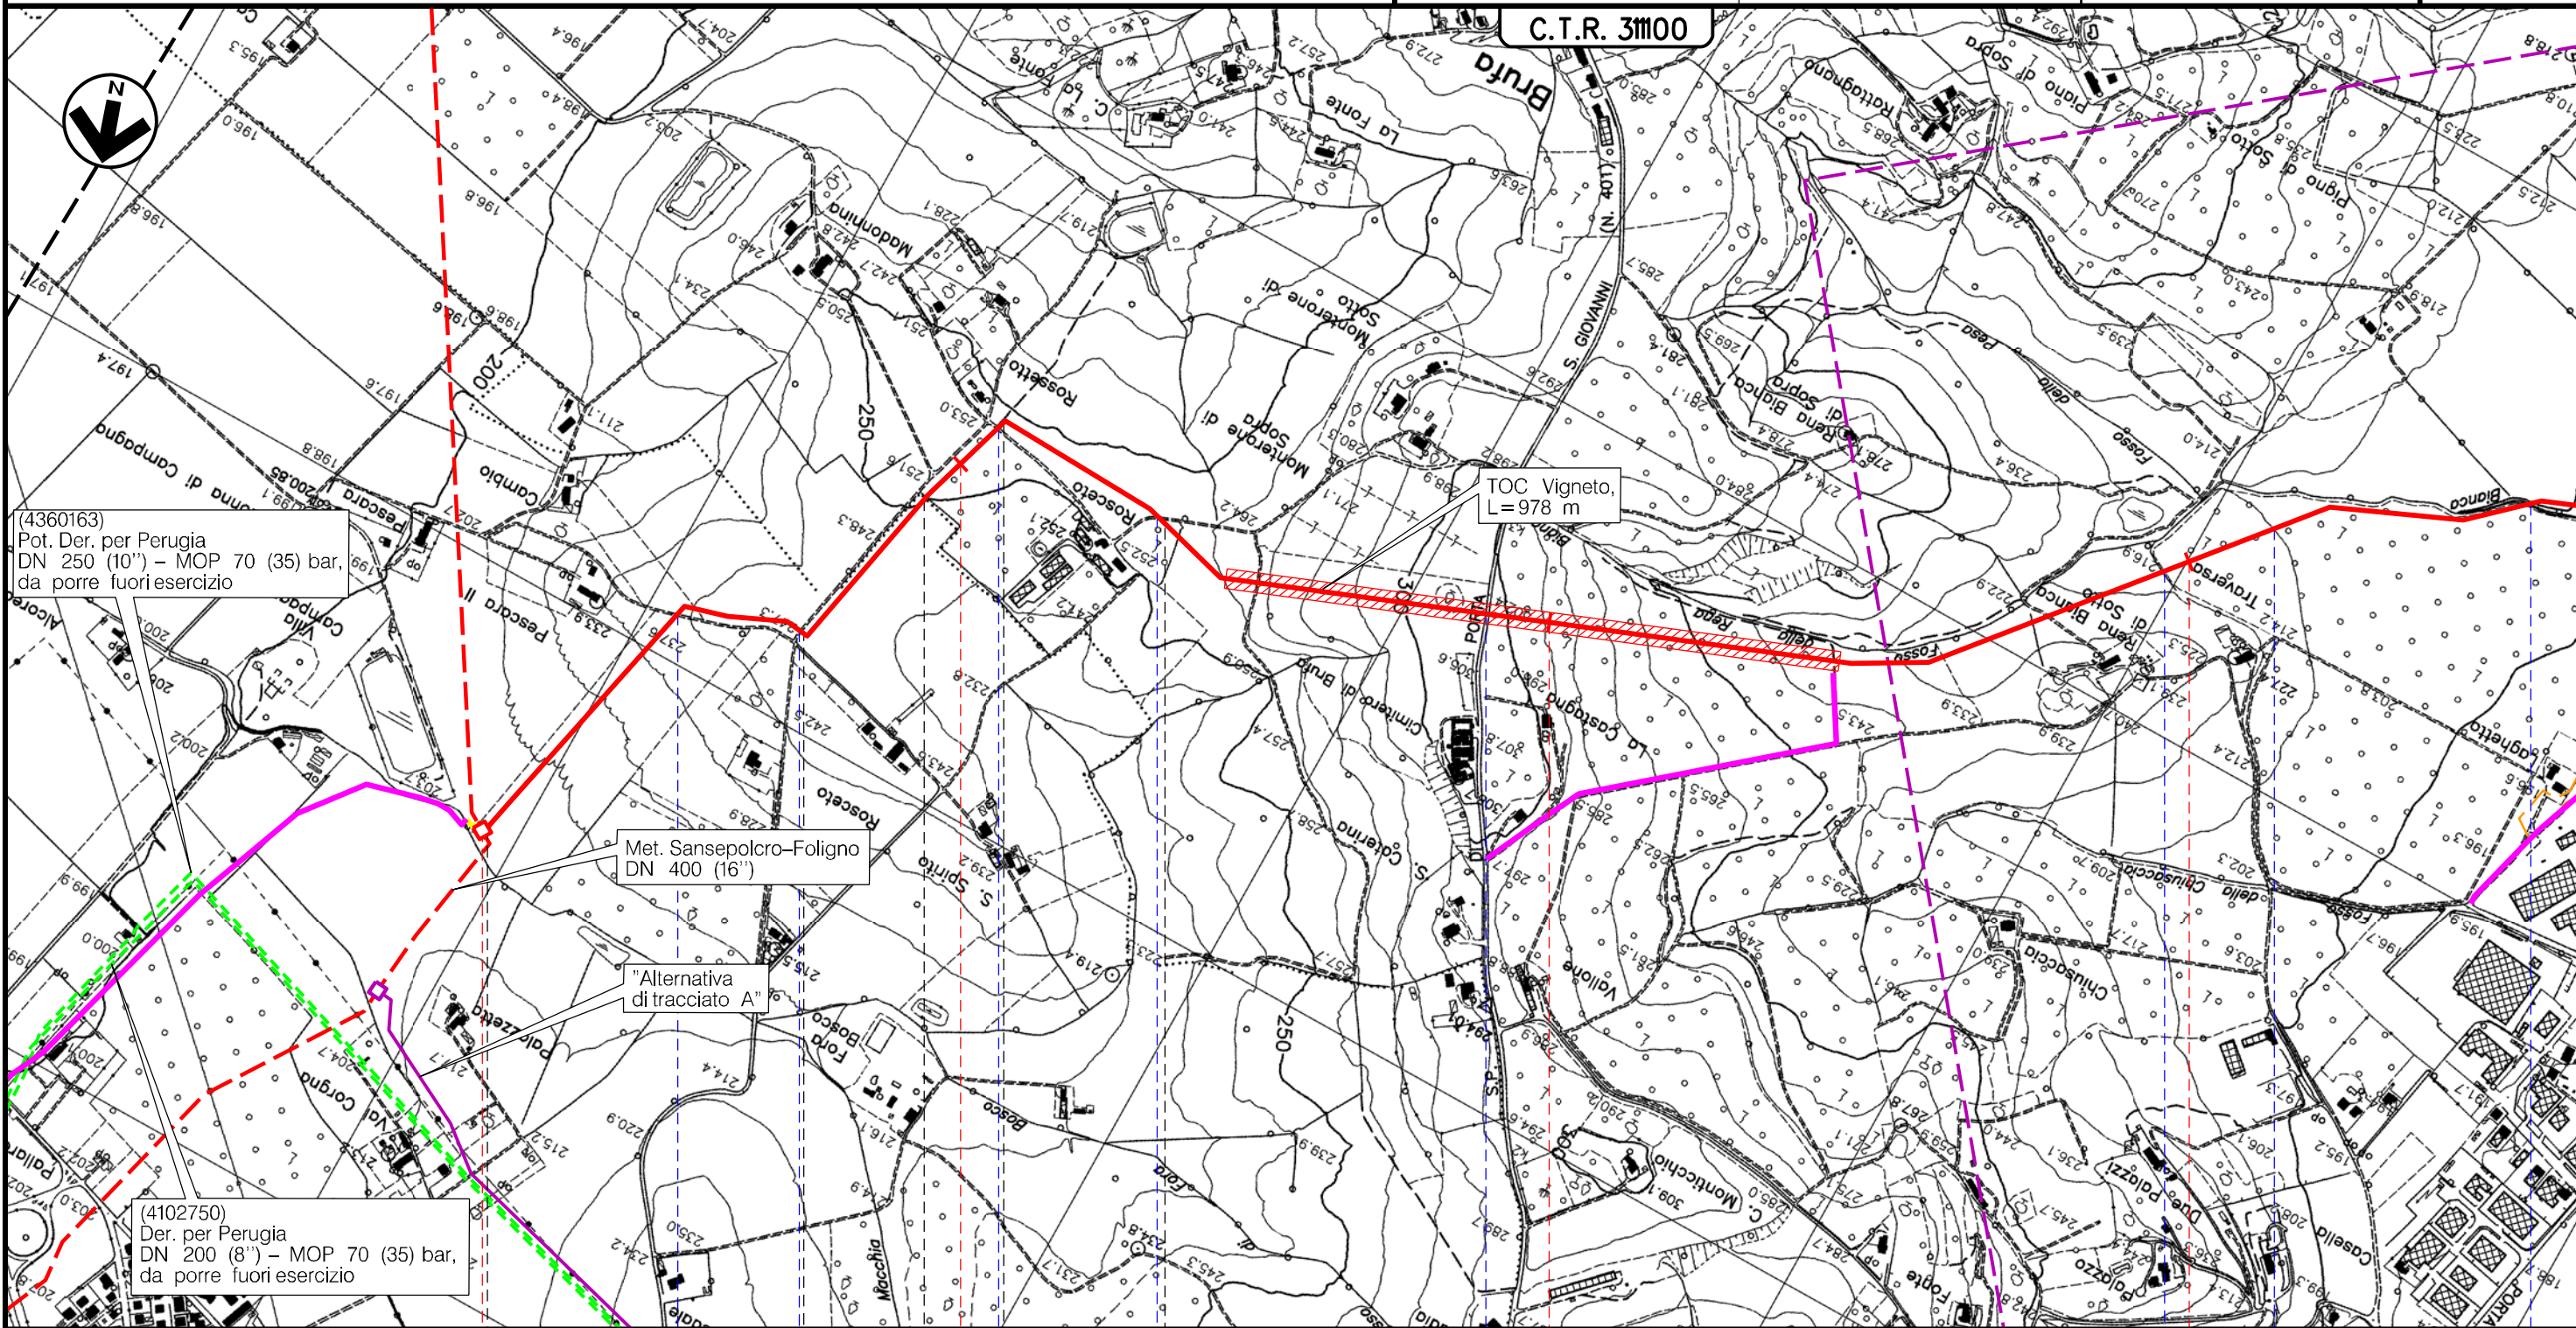


(4360163)
Pot. Der. per Perugia
DN 250 (10") - MOP 70 (35) bar,
da porre fuori esercizio

Met. Sansepolcro-Foligno
DN 400 (16")

"Alternativa
di tracciato A"

(4102750)
Der. per Perugia
DN 200 (8") - MOP 70 (35) bar,
da porre fuori esercizio

Il presente disegno è di proprietà aziendale - La Società tutelerà i propri diritti a termine di legge.

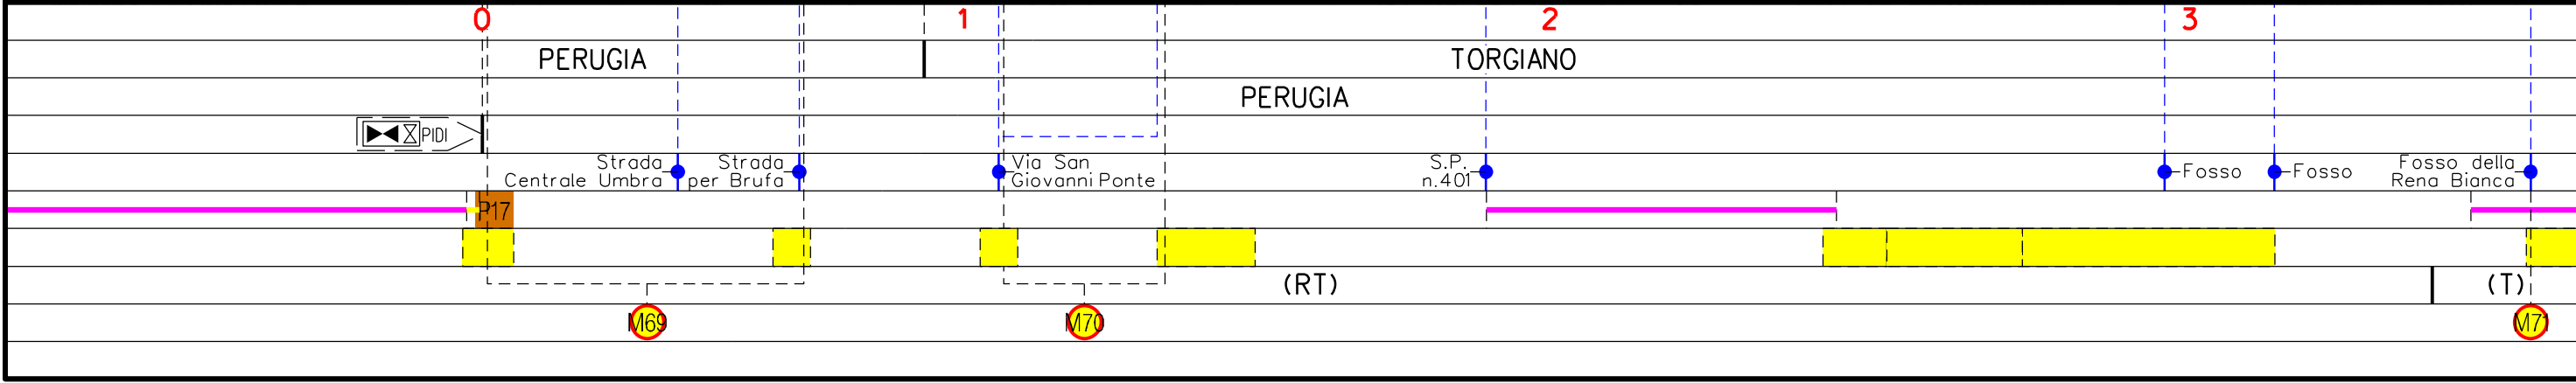


Metanodotto:

Der. per Perugia
DN 400 (16") - DP 75 bar


0	29/04/22	EMISSIONE PER INTEGRAZIONI SIA	MARIONNI	BATTISTI	LUMINARI
INDICE	DATA	REVISIONI	ELABORATO	VERIFICATO	APPROVATO
Proprietario		Progettista		Dis. PG-SC-002	
snam		COMIS		Comm. NR/20047/R-L02	

Foglio
4
di 15
Scala
1:10000

TRACCIATO DI PROGETTO CON UBICAZIONE SITI CONTAMINATI

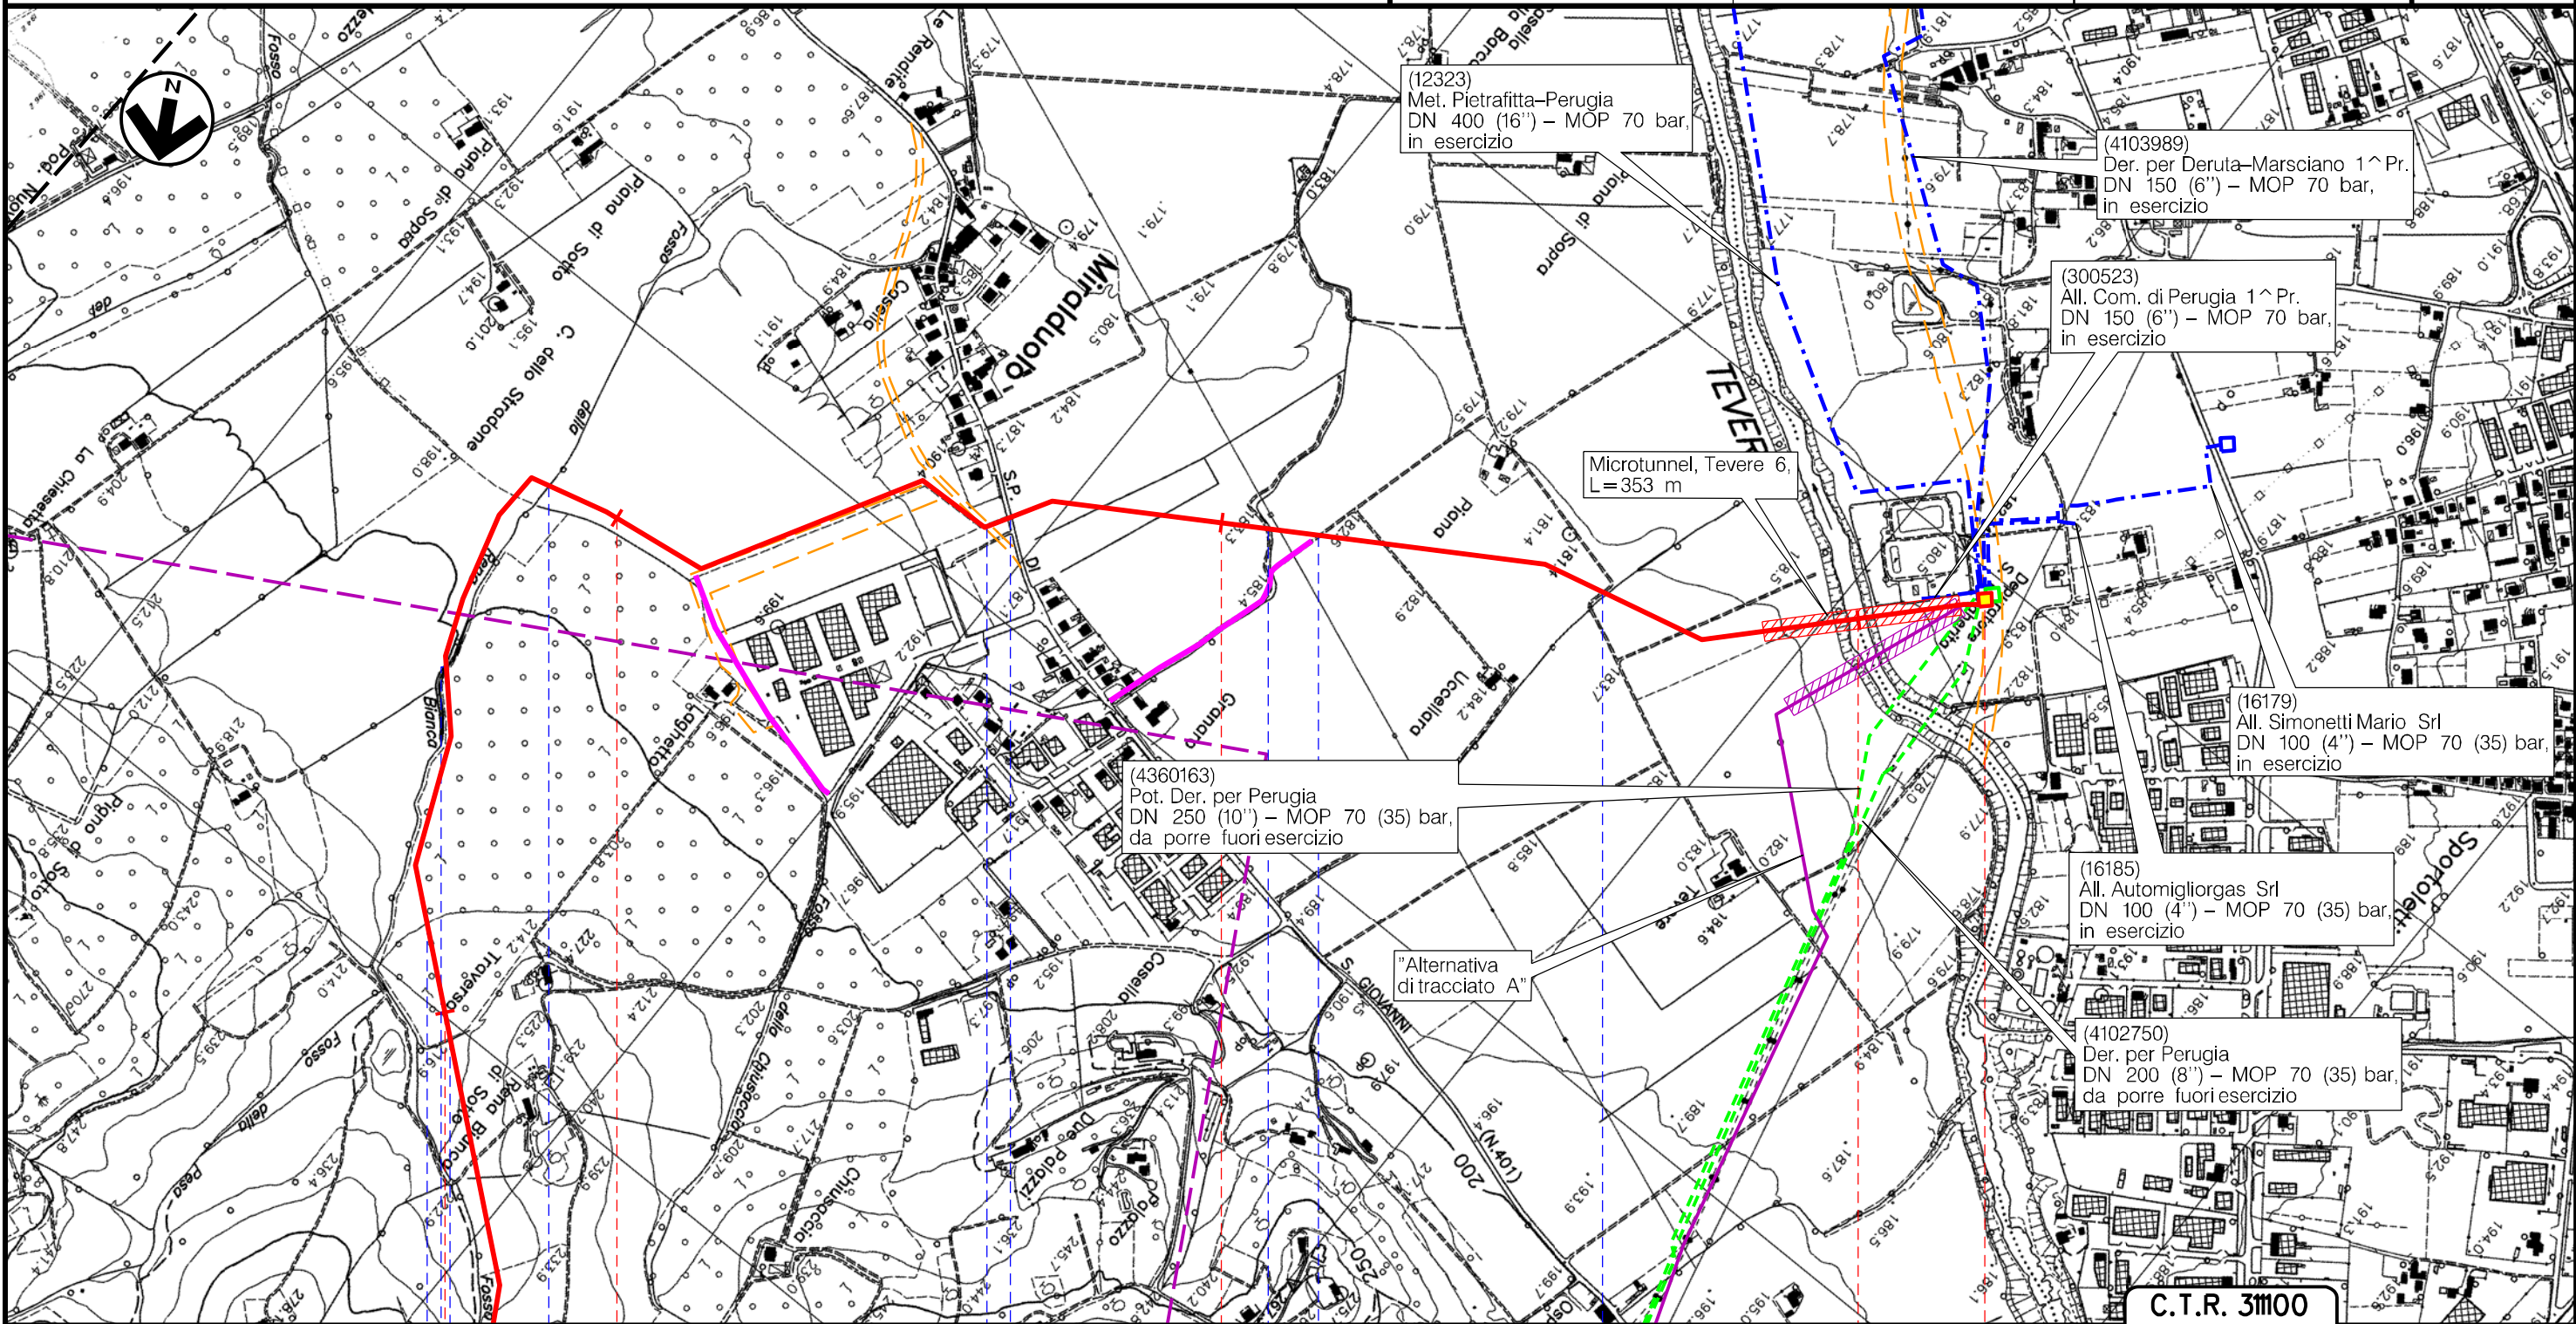

Il presente disegno è di proprietà aziendale - La Società tutelera i propri diritti a termine di legge.

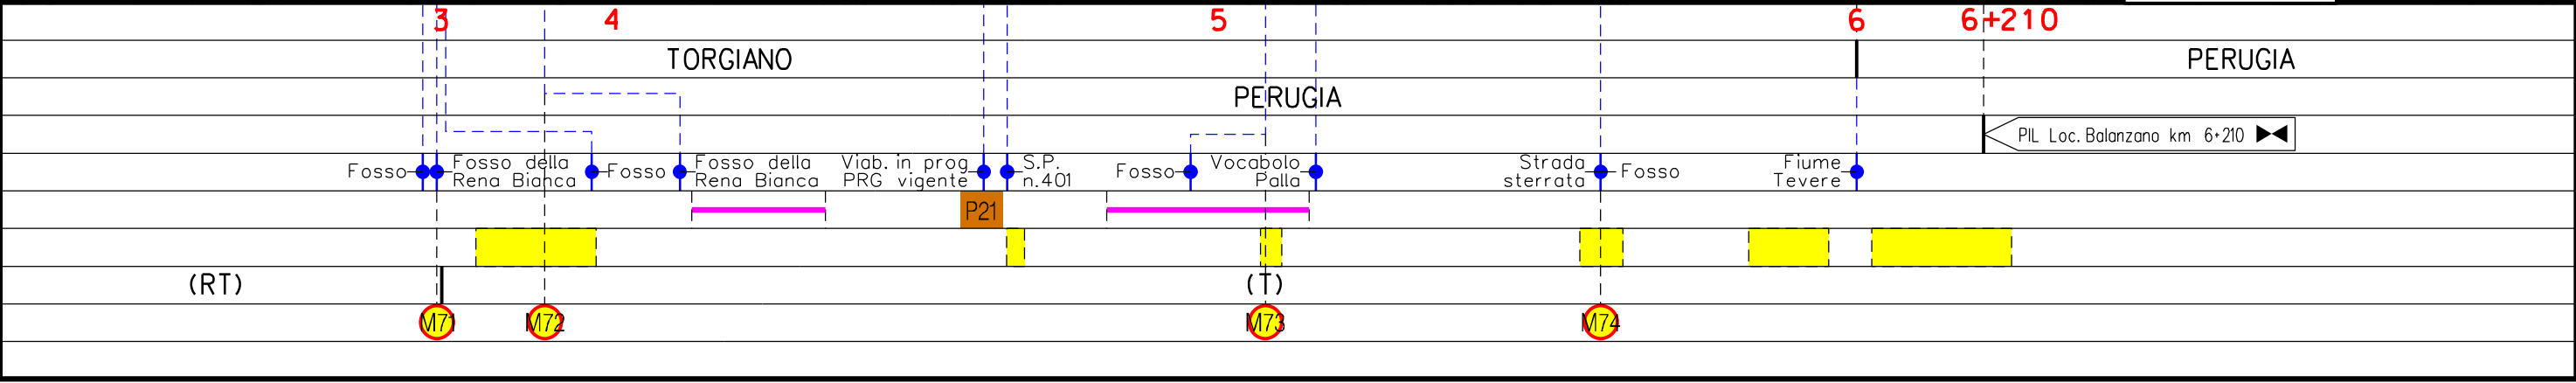


Metanodotto:

Ric. All. Nestle' IT Sansepolcro
DN 100 (4'') - DP 75 bar

TRACCIATO DI PROGETTO CON UBICAZIONE SITI CONTAMINATI

0	29/04/22	EMISSIONE PER INTEGRAZIONI SIA	MARIONNI	BATTISTI	LUMINARI	Foglio 5
INDICE	DATA	REVISIONI	ELABORATO	VERIFICATO	APPROVATO	di 15
Proprietario		Progettista		Dis.		Scala
snam		COMIS		PG-SC-002		1:10000
				Comm. NR/20047/R-L05		

Il presente disegno è di proprietà aziendale - La Società tutela i propri diritti a termine di legge.

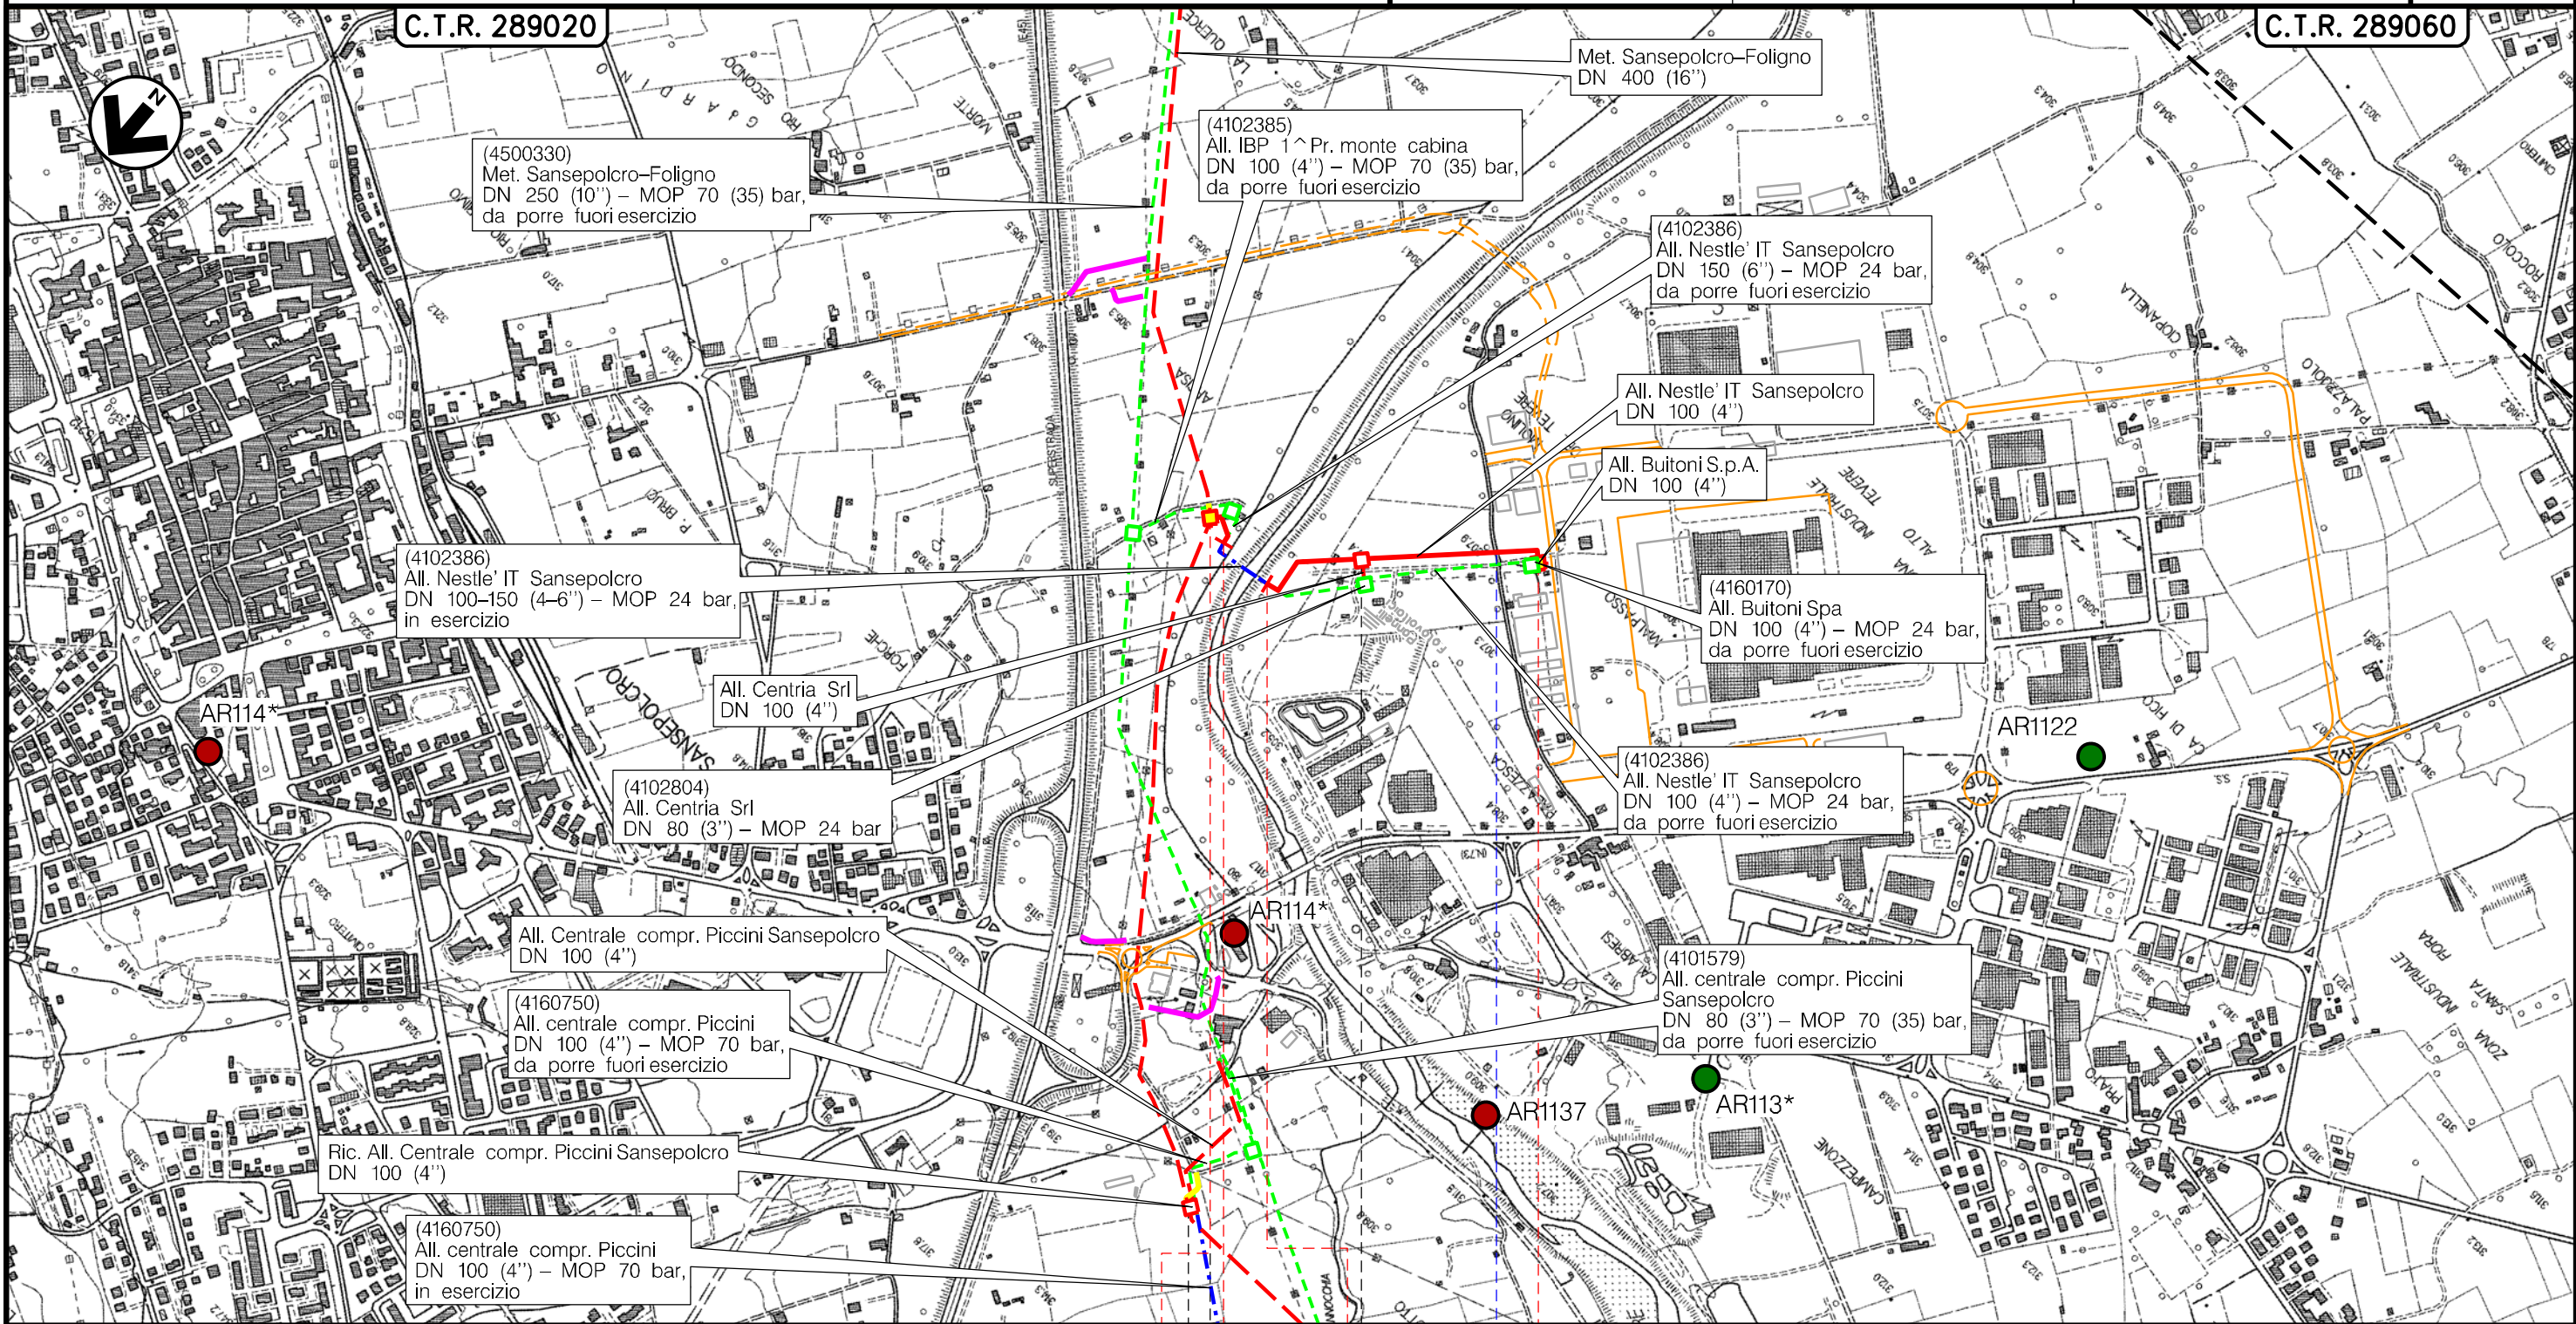



0 0+061 0 0+458




(T)

Metanodotto:

Der. per San Giustino
DN 100 (4'') – DP 75 bar

0	29/04/22	EMISSIONE PER INTEGRAZIONI SIA	MARIONNI	BATTISTI	LUMINARI	Foglio 6
INDICE	DATA	REVISIONI	ELABORATO	VERIFICATO	APPROVATO	di 15
Proprietario	Progettista		Dis. PG-SC-002		Comm. NR/20047/R-L 10	Scala 1:10000
						

TRACCIATO DI PROGETTO CON UBICAZIONE SITI CONTAMINATI

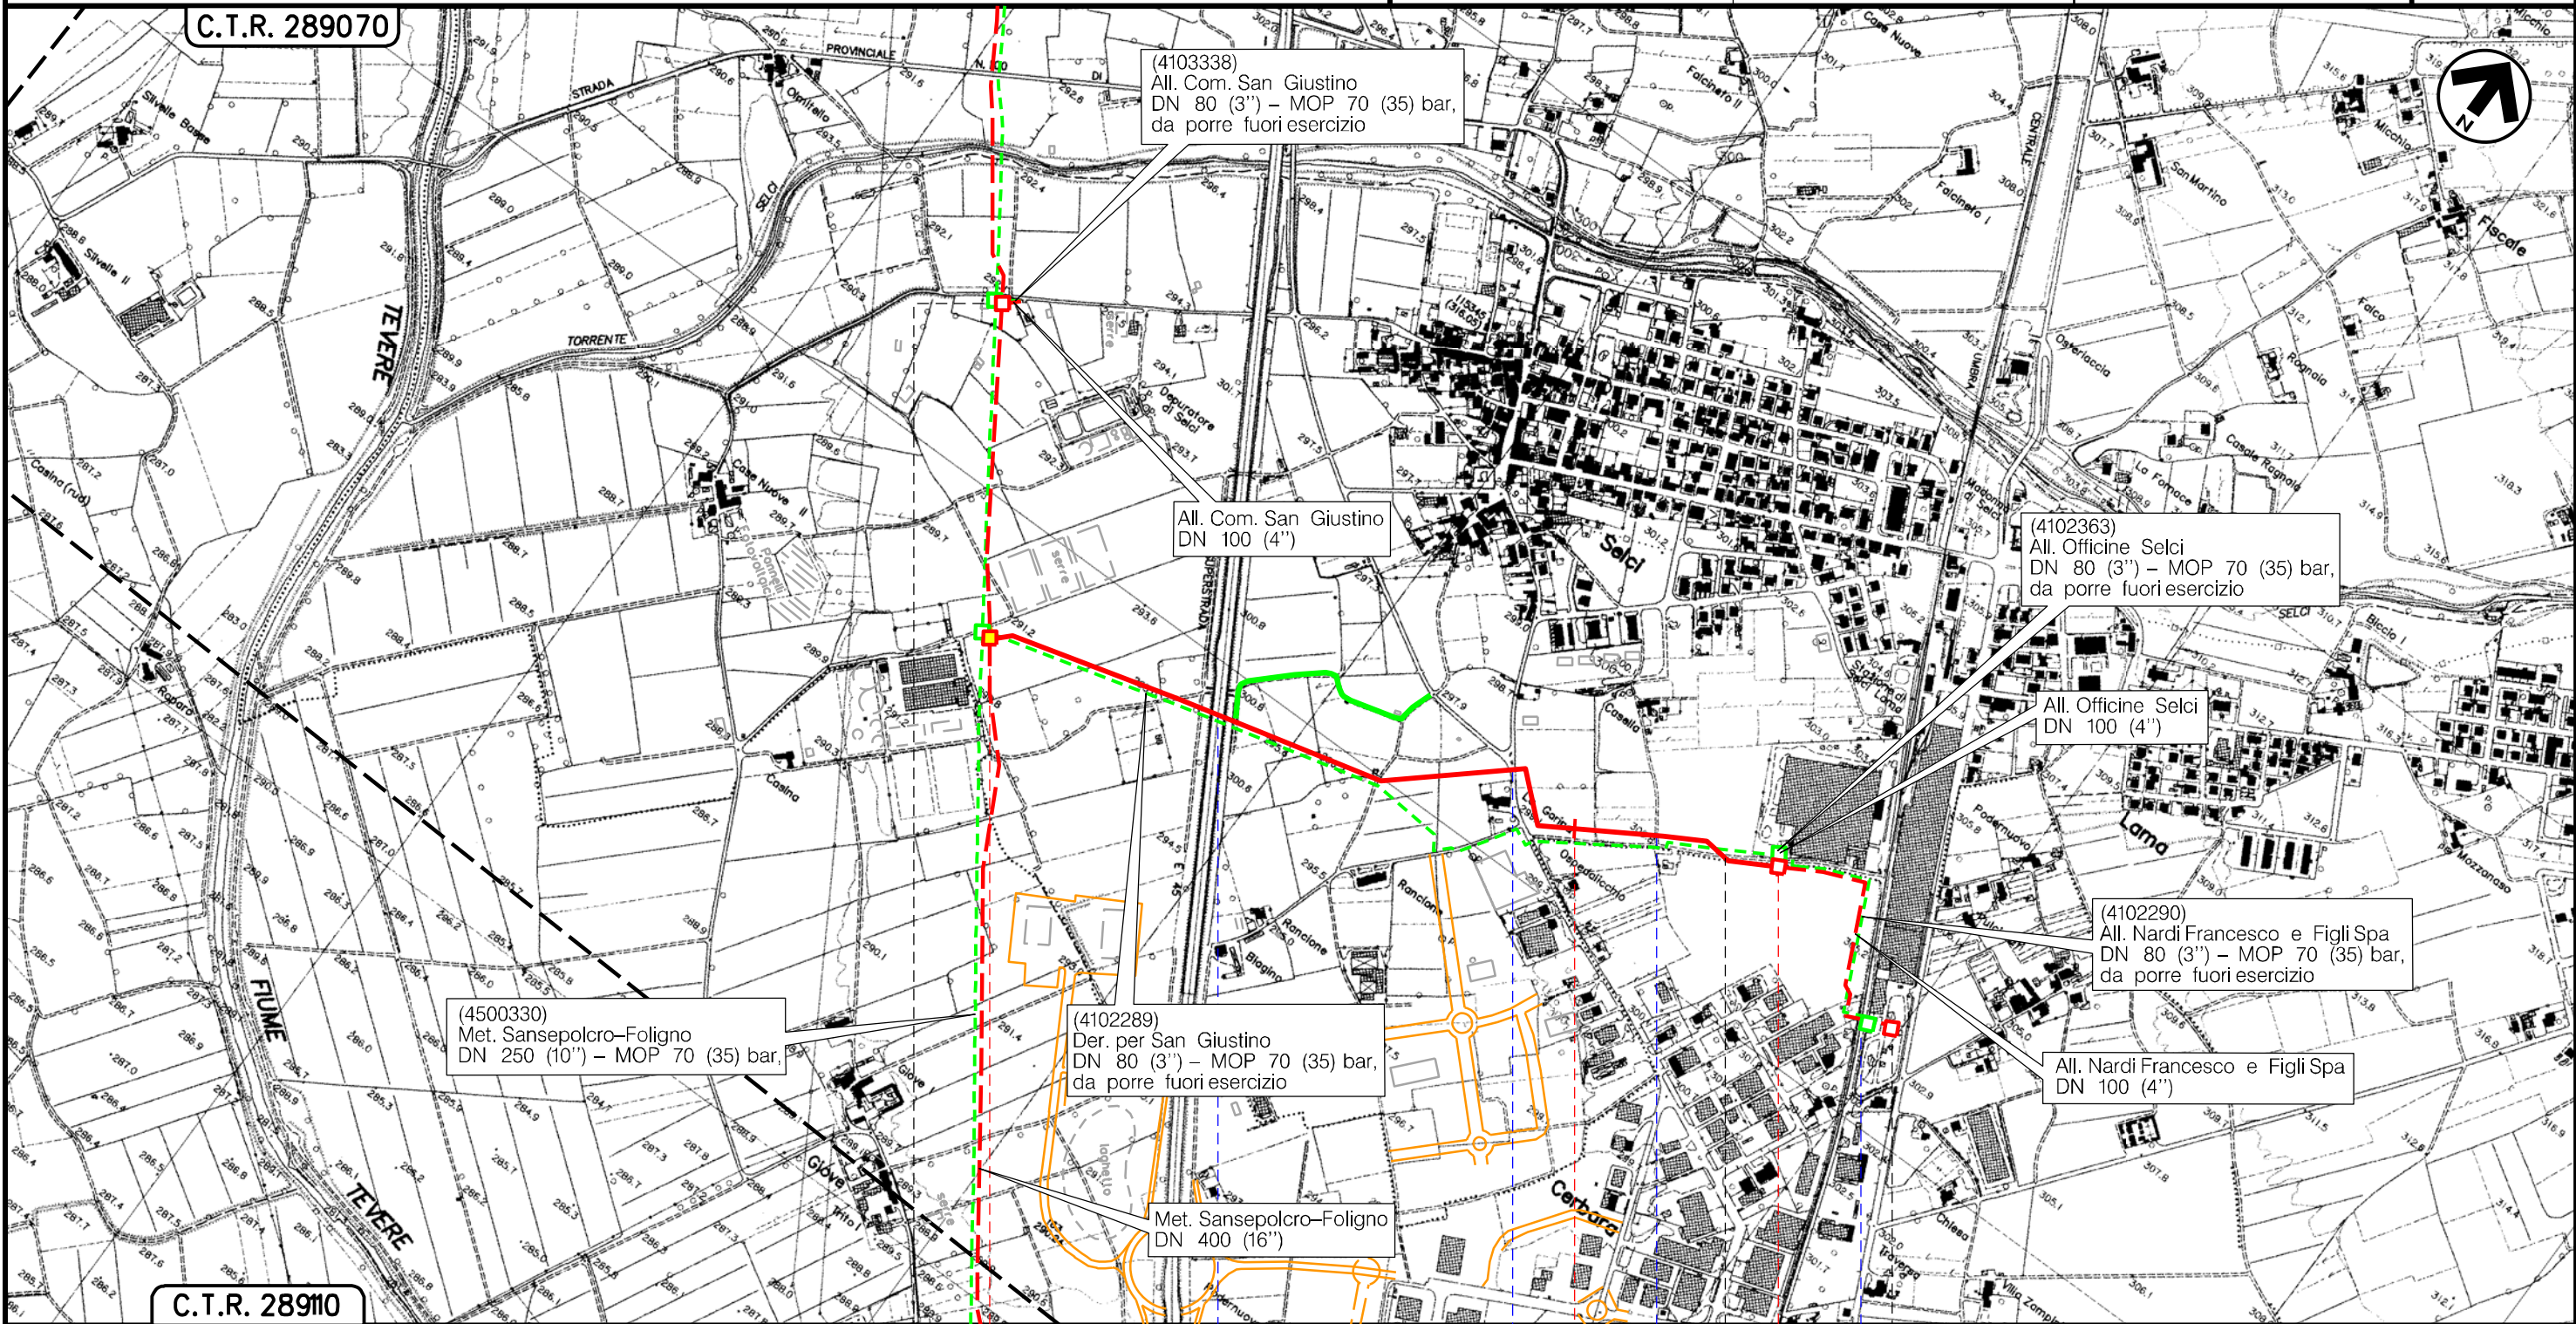


C.T.R. 289070

C.T.R. 289110

SAN GIUSTINO
PERUGIA

CITTA' DICASTELLO

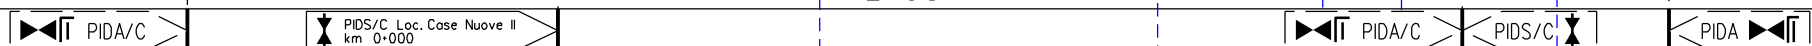

Superstrada E45 S.P. n.100 Strada sterrata Strada sterrata Ferrovia Centrale Umbra

(T)


Il presente disegno è di proprietà aziendale - La Società tutelerà i propri diritti a termine di legge.

Metanodotto:

All. Centrale metano Piccini
DN 100 (4'') – DP 75 bar

TRACCIATO DI PROGETTO CON UBICAZIONE SITI CONTAMINATI



0	29/04/22	EMISSIONE PER INTEGRAZIONI SIA	MARIONNI	BATTISTI	LUMINARI	Foglio
INDICE	DATA	REVISIONI	ELABORATO	VERIFICATO	APPROVATO	7
Proprietario	Progettista		Dis.		Comm.	di 15
			PG-SC-002		NR/20047/R-L 17	Scala
						1:10000

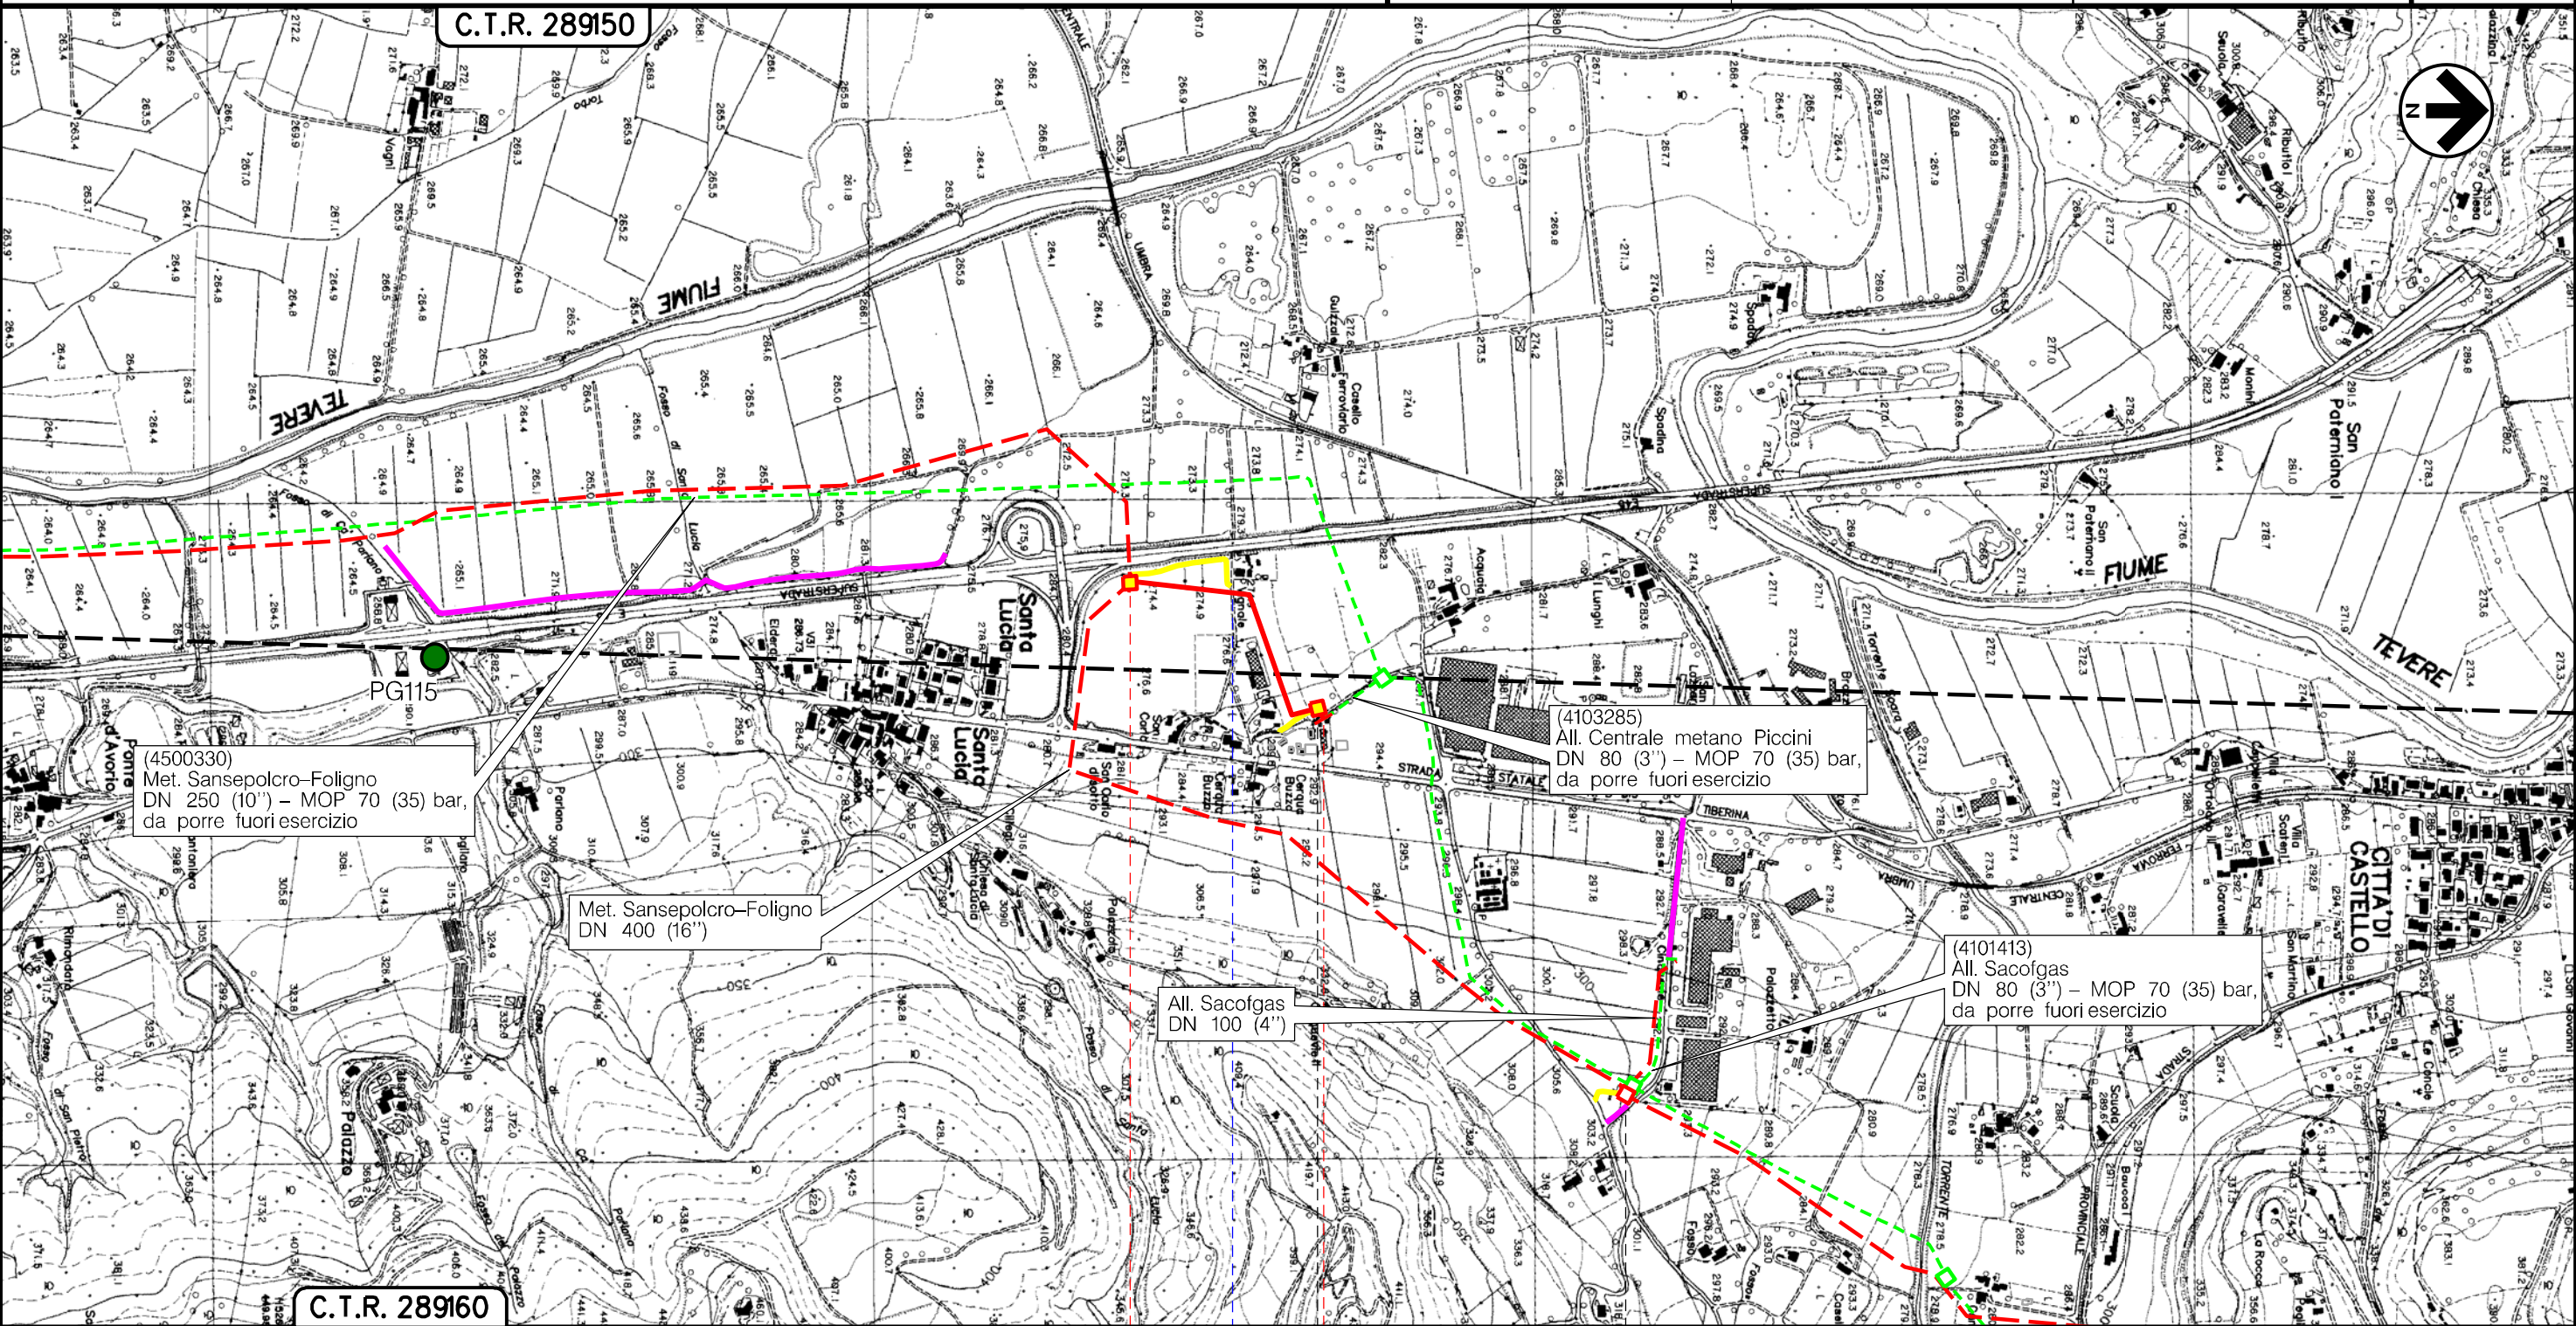


C.T.R. 289160

0 0+433
CITTA' DI CASTELLO

PERUGIA

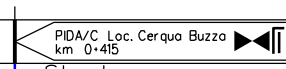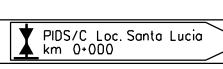

Viale Umbria
Strada sterrata

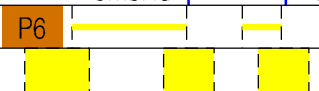

(T)


Il presente disegno è di proprietà aziendale - La Società tutelera i propri diritti a termine di legge.

Metanodotto:

All. Luxenia Umbro Tiberina
DN 100 (4'') – DP 75 bar


0	29/04/22	EMISSIONE PER INTEGRAZIONI SIA	MARIONNI	BATTISTI	LUMINARI	Foglio 8
INDICE	DATA	REVISIONI	ELABORATO	VERIFICATO	APPROVATO	di 15
Proprietario		Progettista		Dis.		Scala 1:10000
snam		COMIS		PG-SC-002		
				Comm. NR/20047/R-L26		

TRACCIATO DI PROGETTO CON UBICAZIONE SITI CONTAMINATI

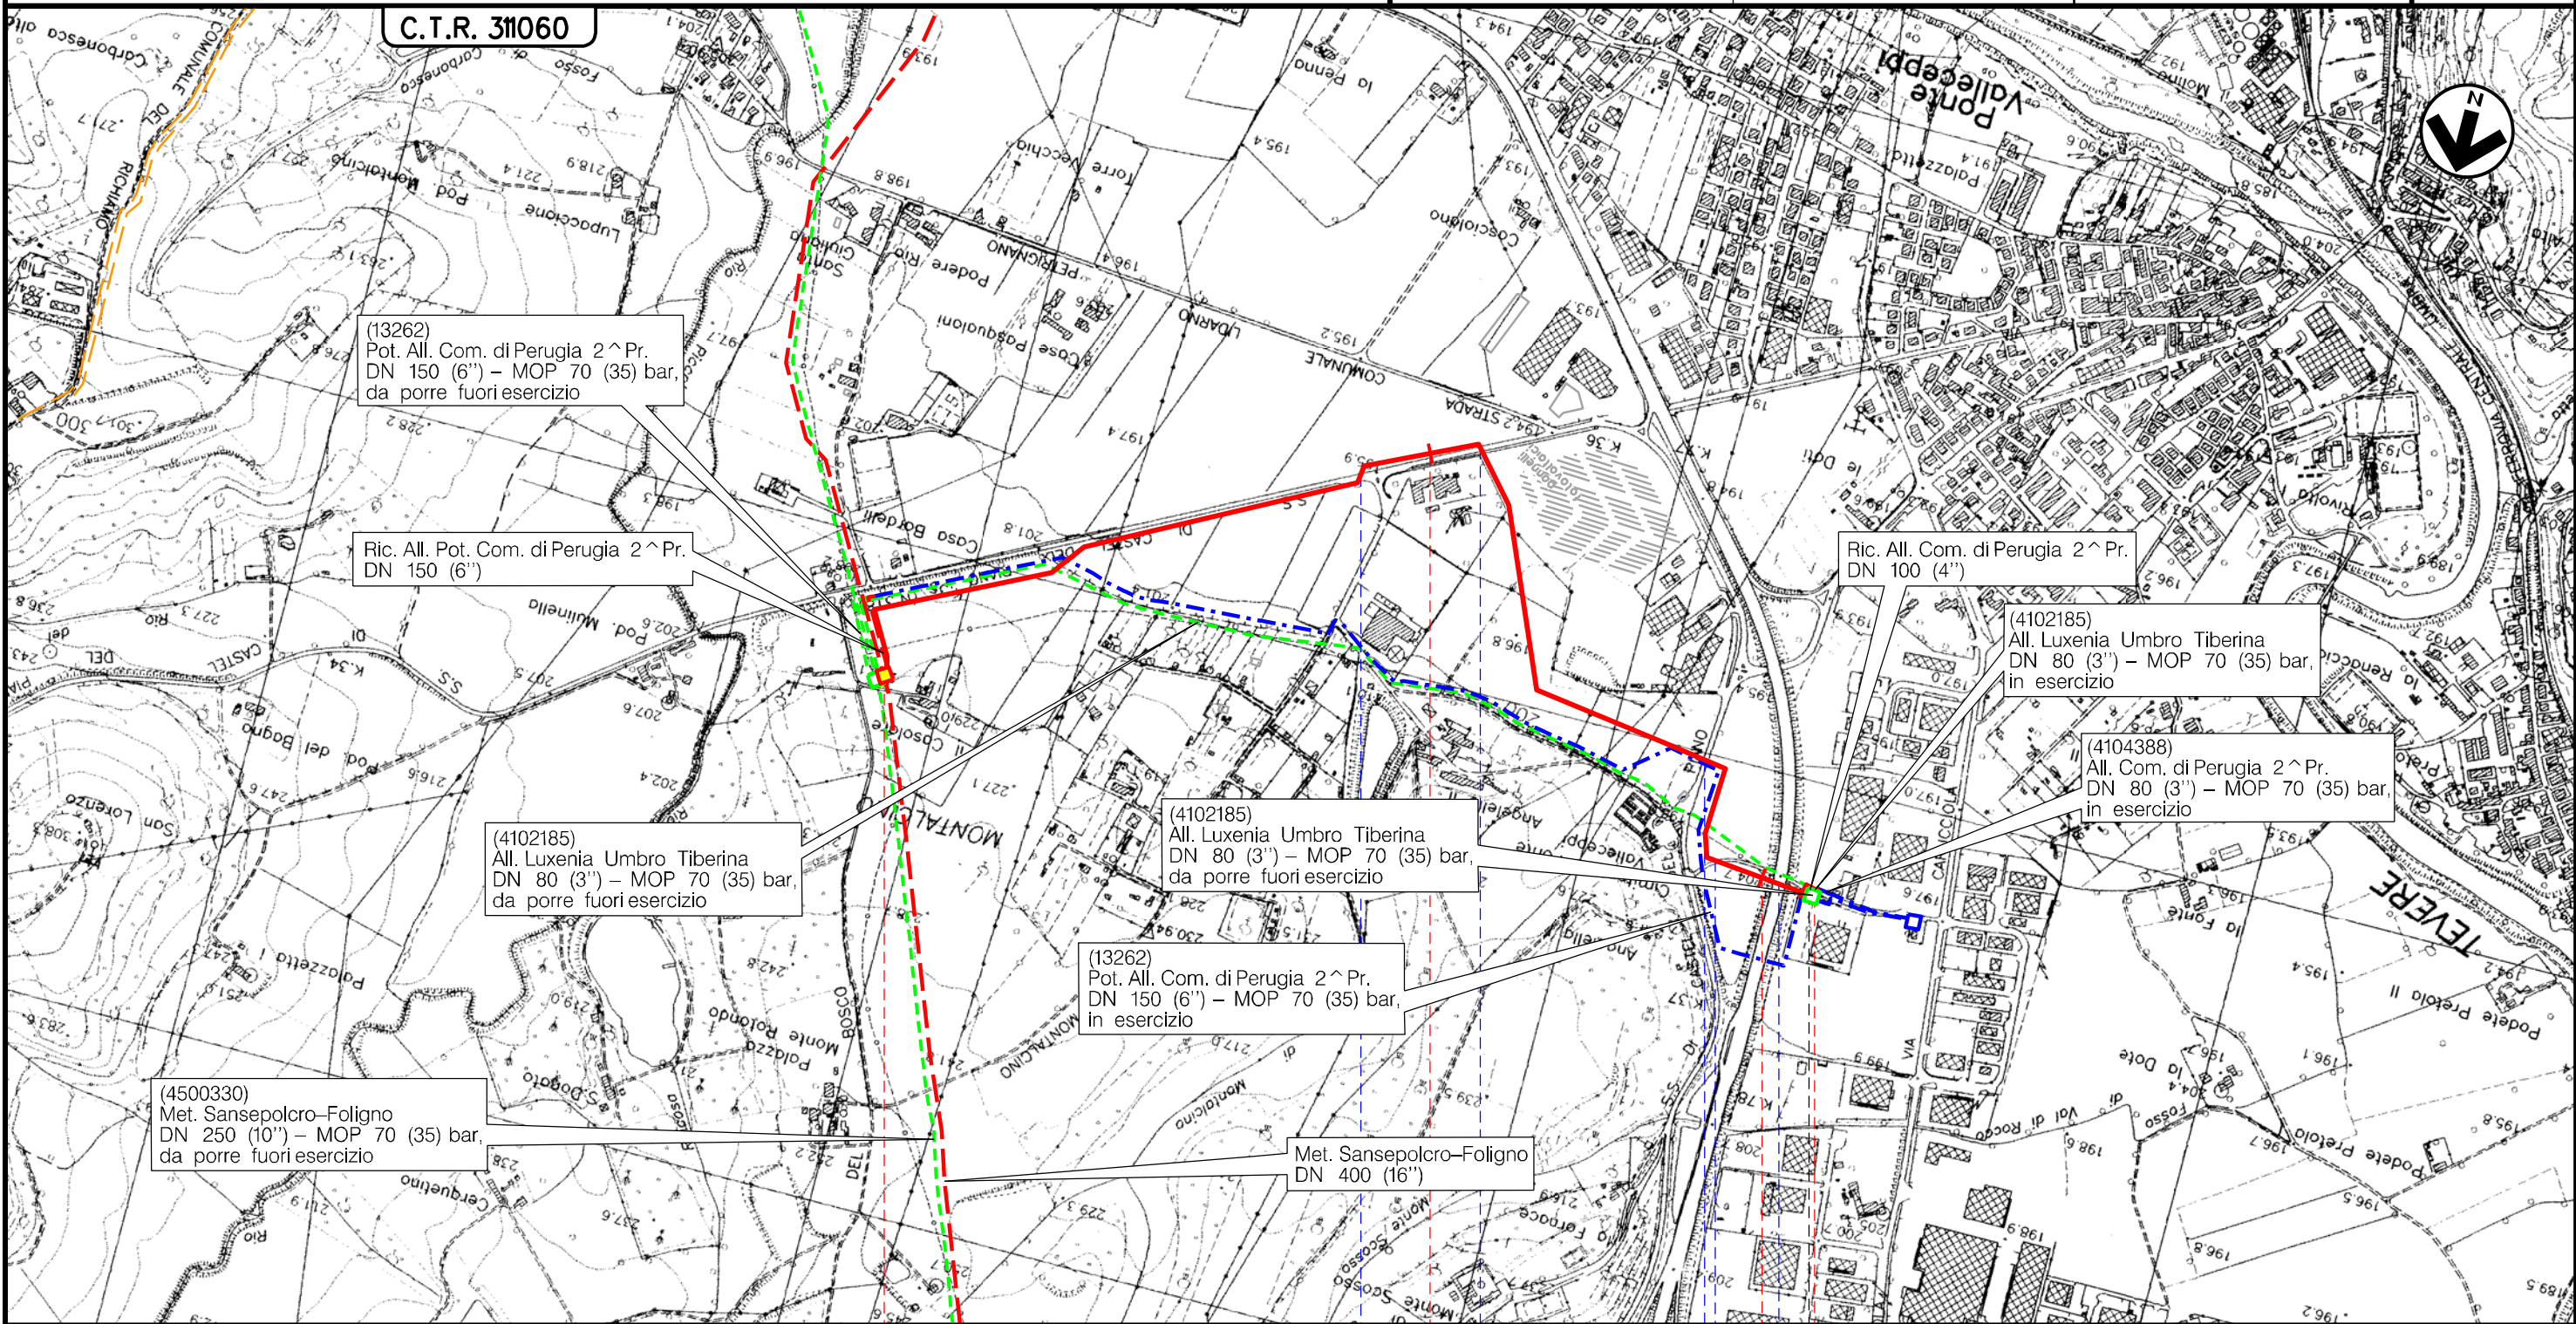

0 1 2 2+088

PERUGIA
PERUGIA

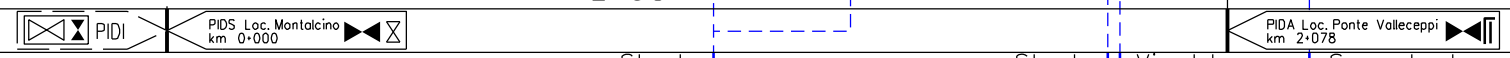

Strada Fabrianese Strada Tiberina Nord Via del Cipresso Superstrada E45

(RT)

(T)


Il presente disegno è di proprietà aziendale - La Società tutelerà i propri diritti a termine di legge.

Metanodotto:

All. Colussi SPA
DN 100 (4") - DP 75 bar

0	29/04/22	EMISSIONE PER INTEGRAZIONI SIA	MARIONNI	BATTISTI	LUMINARI	Foglio 9
INDICE	DATA	REVISIONI	ELABORATO	VERIFICATO	APPROVATO	di 15
Proprietario	Progettista		Dis.	PG-SC-002		Scala 1:10000
			Comm.	NR/20047/R-L28		

TRACCIATO DI PROGETTO CON UBICAZIONE SITI CONTAMINATI

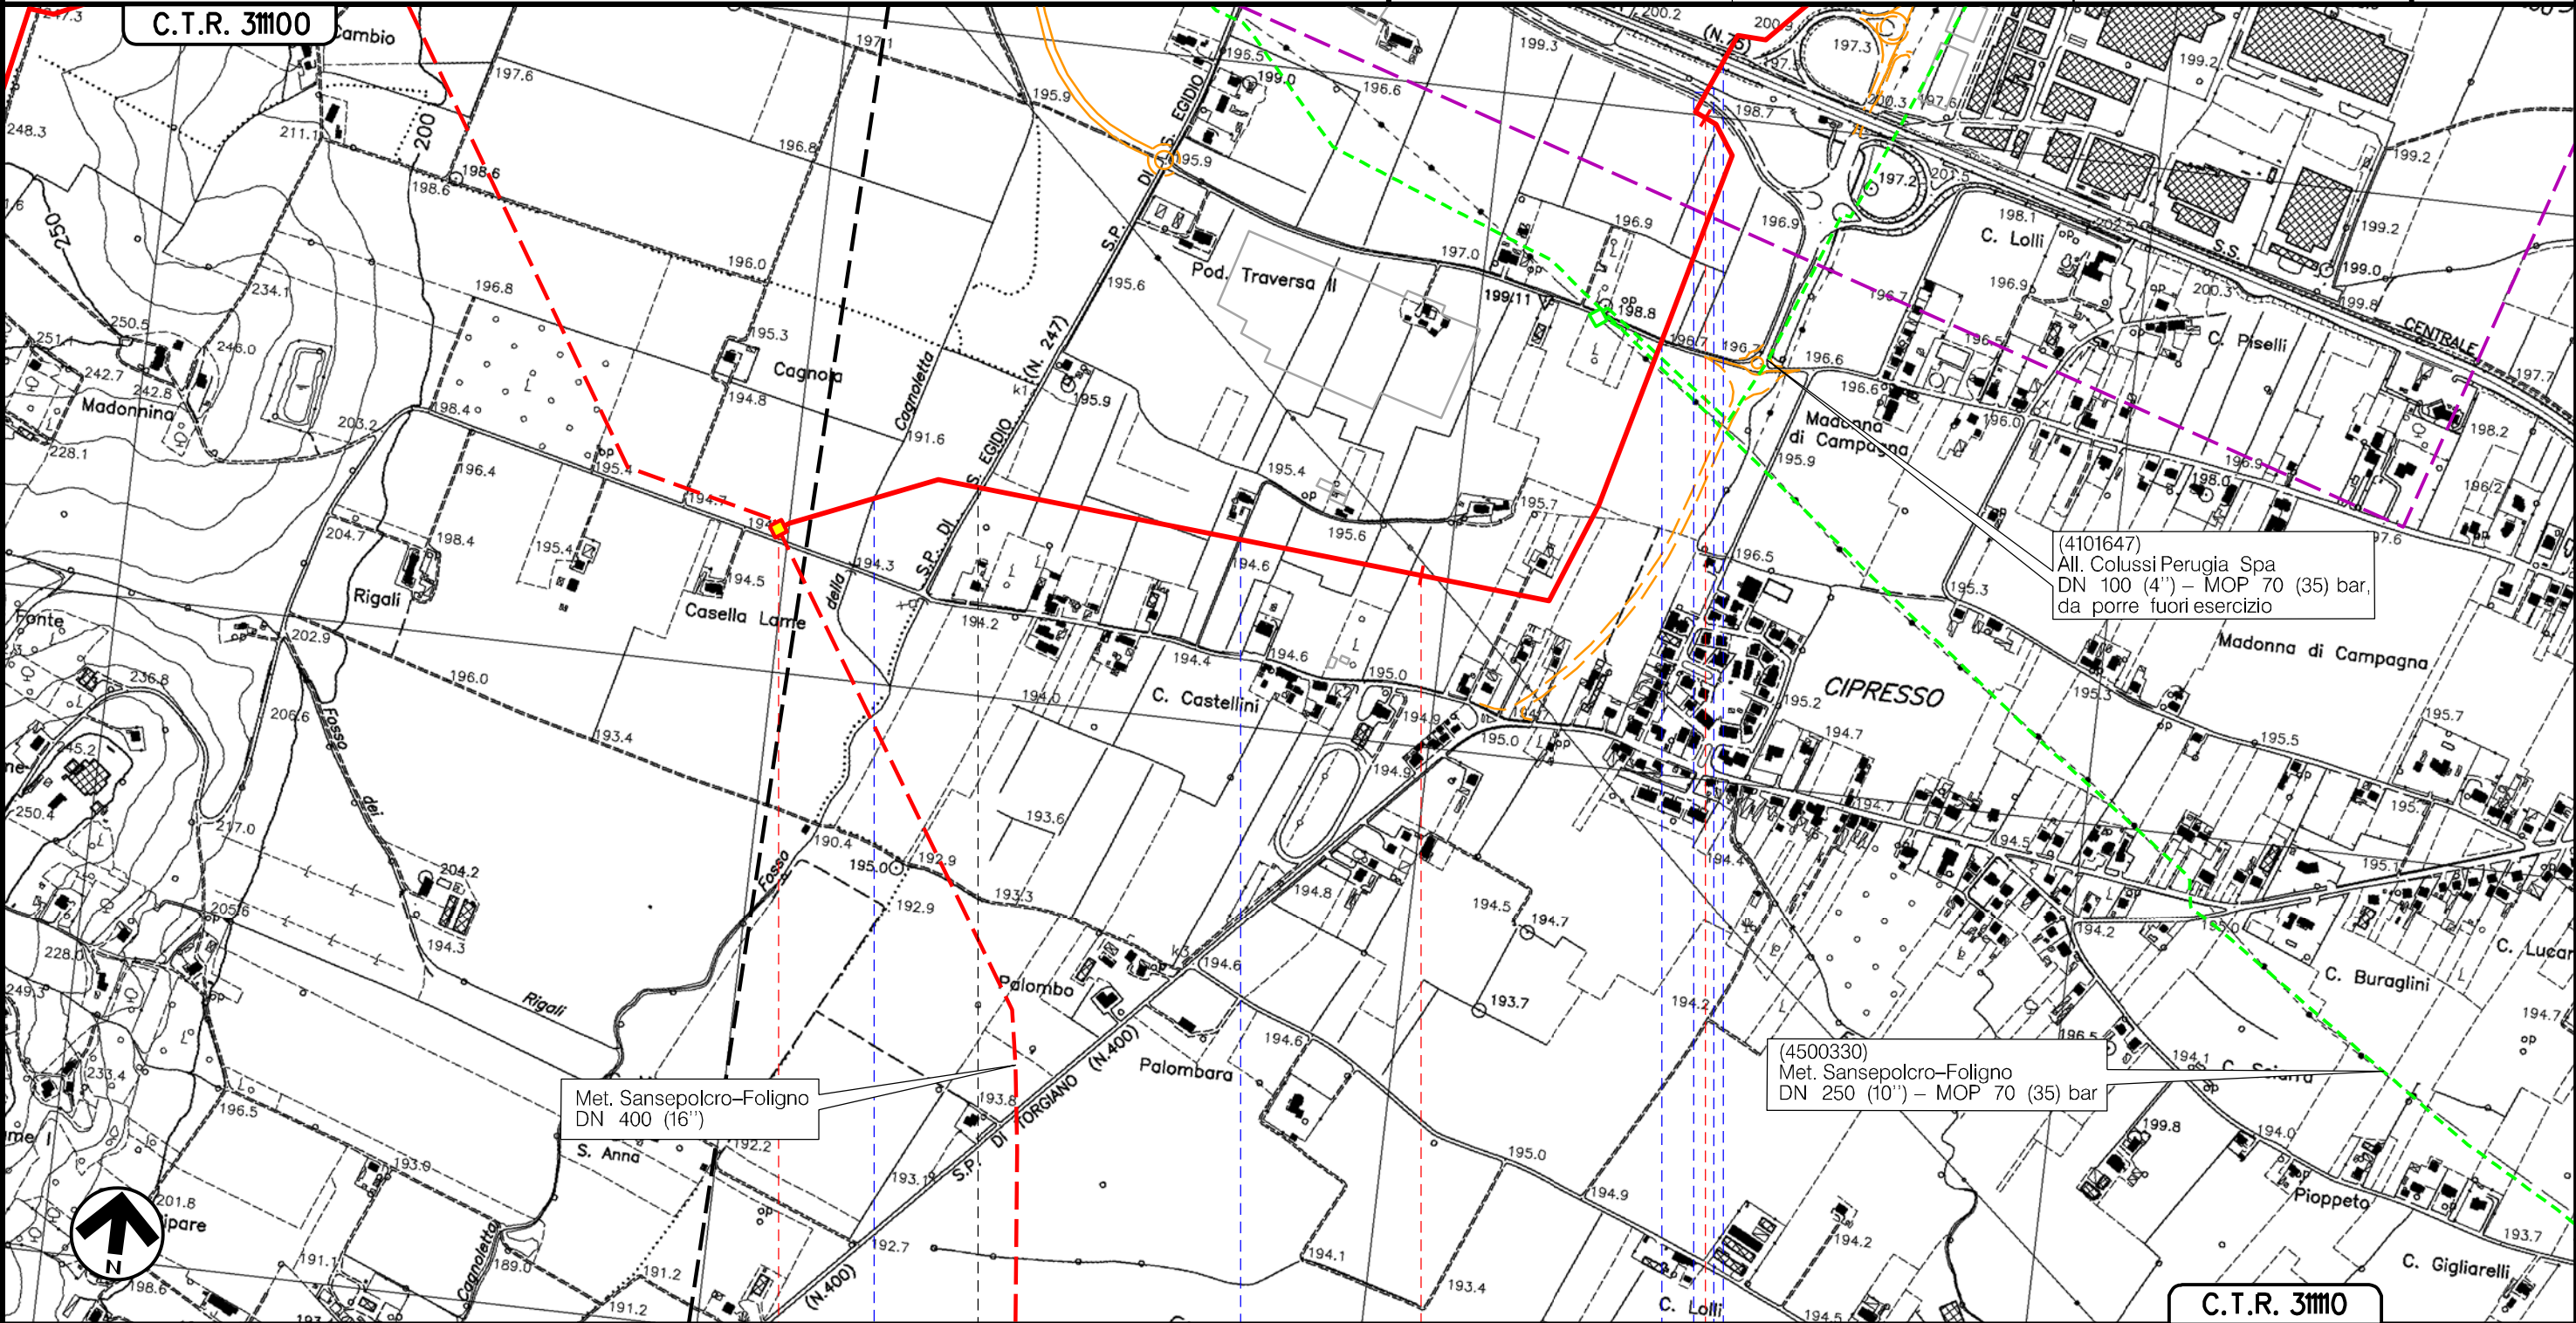

Il presente disegno è di proprietà aziendale - La Società tutela i propri diritti a termine di legge.

TORGIANO

PERUGIA

BASTIA UMBRA

- Fosso della Cagnoletta
- S.P. n.247 Via Hanoi
- Via Tito Paparelli
- Via Madonna di Campagna
- Via San Cristoforo
- S.S. n.75 Centrale Umbra



(T)


Metanodotto:

All. Colussi SPA
DN 100 (4") – DP 75 bar


0	29/04/22	EMISSIONE PER INTEGRAZIONI SA	MARIONI	BATTISTI	LUMINARI
INDICE	DATA	REVISIONI	ELABORATO	VERIFICATO	APPROVATO
Proprietario	Progettista		Dis.	PG-SC-002	
snam		COMIS		Comm. NR/20047/R-L28	

Foglio
10
di 15
Scala
1:10000

TRACCIATO DI PROGETTO CON UBICAZIONE SITI CONTAMINATI

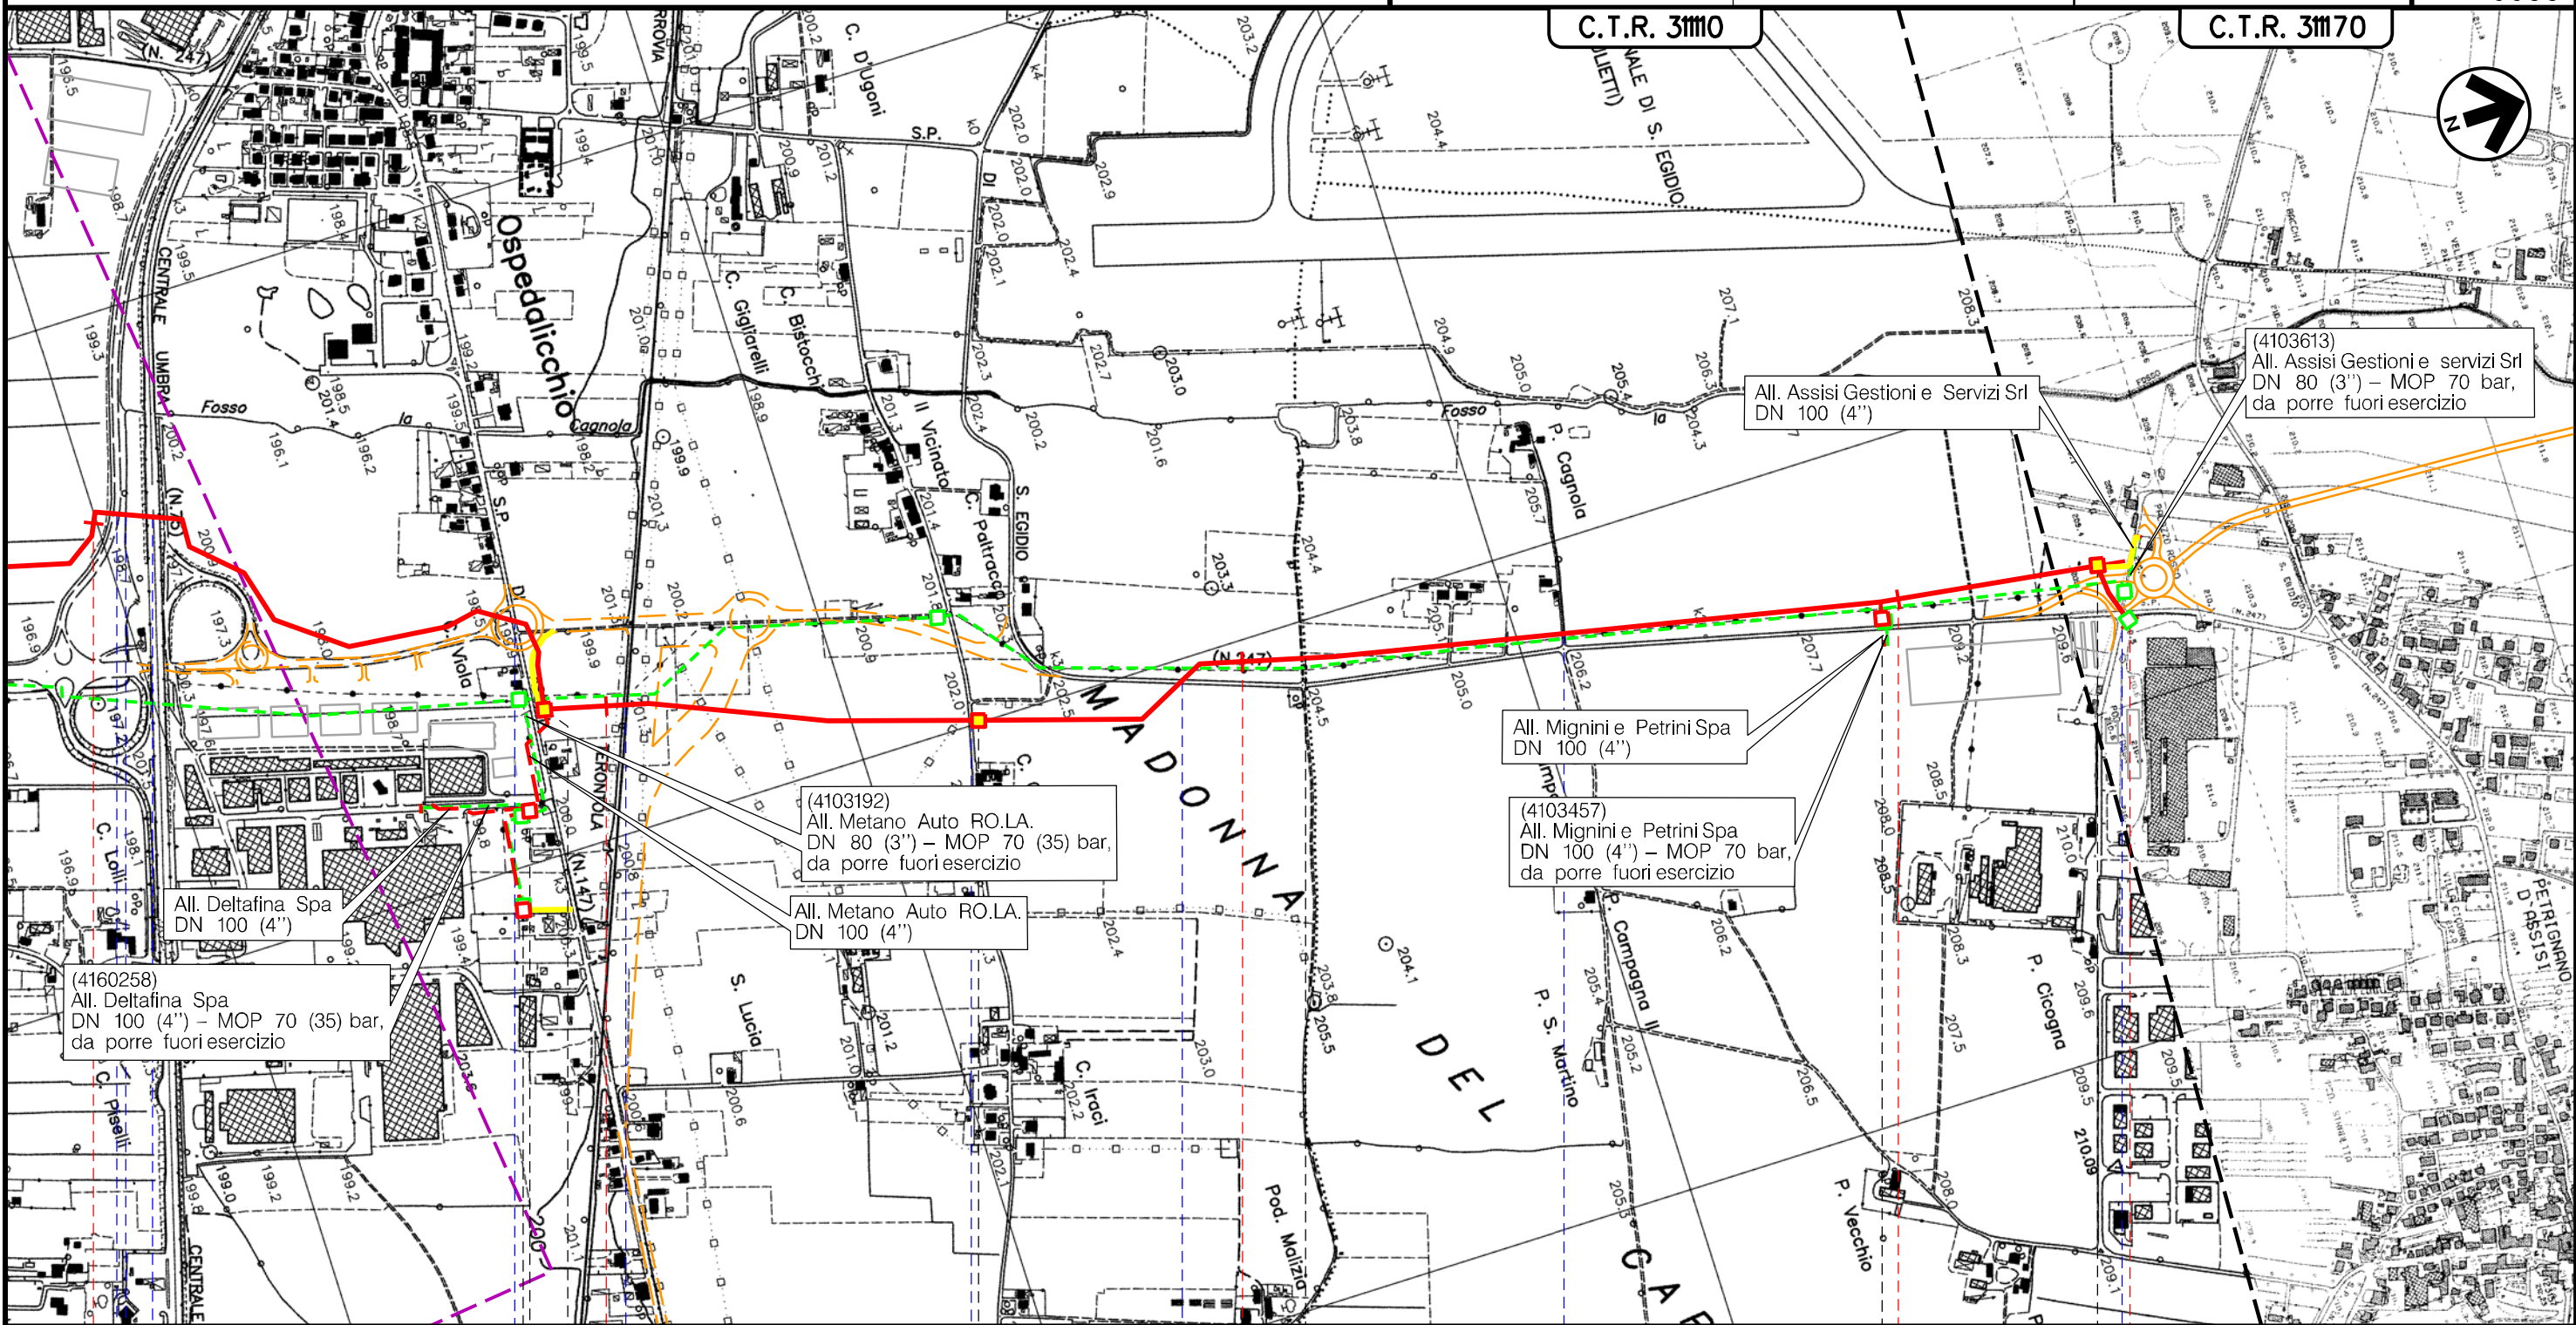

Il presente disegno è di proprietà aziendale - La Società tutela i propri diritti a termine di legge.

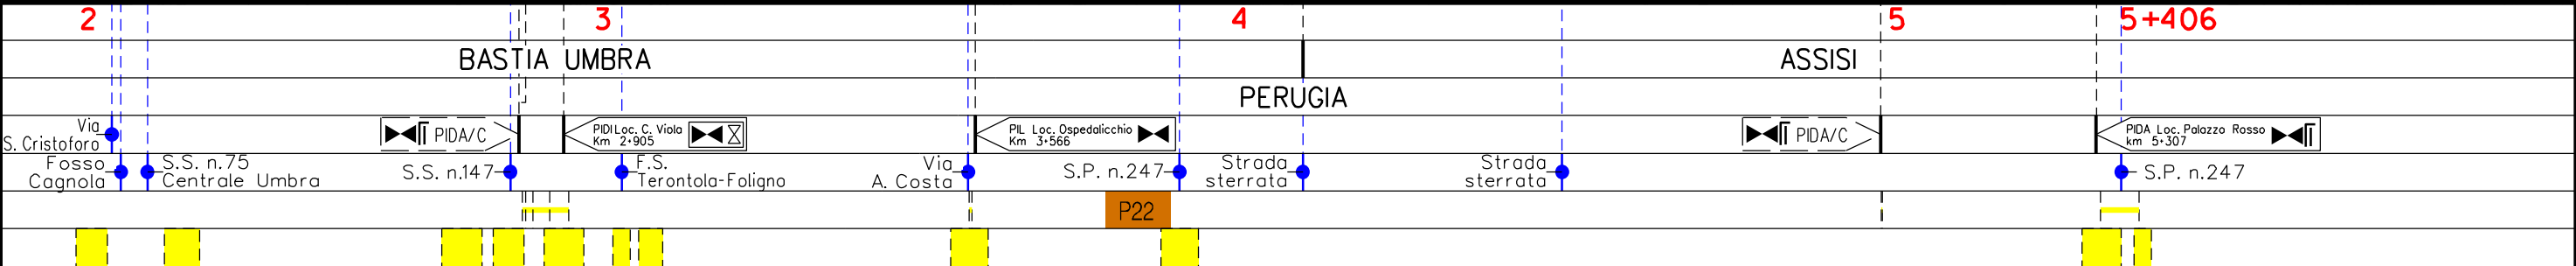


(T)

Metanodotto:

Der. per Bastia Umbra
DN 150 (6") – DP 75 bar

TRACCIATO DI PROGETTO CON UBICAZIONE SITI CONTAMINATI

0	29/04/22	EMISSIONE PER INTEGRAZIONI SIA	MARIONNI	BATTISTI	LUMINARI
INDICE	DATA	REVISIONI	ELABORATO	VERIFICATO	APPROVATO
Proprietario		Progettista		Dis.	
				PG-SC-002	
				Comm. NR/20047/R-L 33	
					Foglio 11 di 15 Scala 1:10000

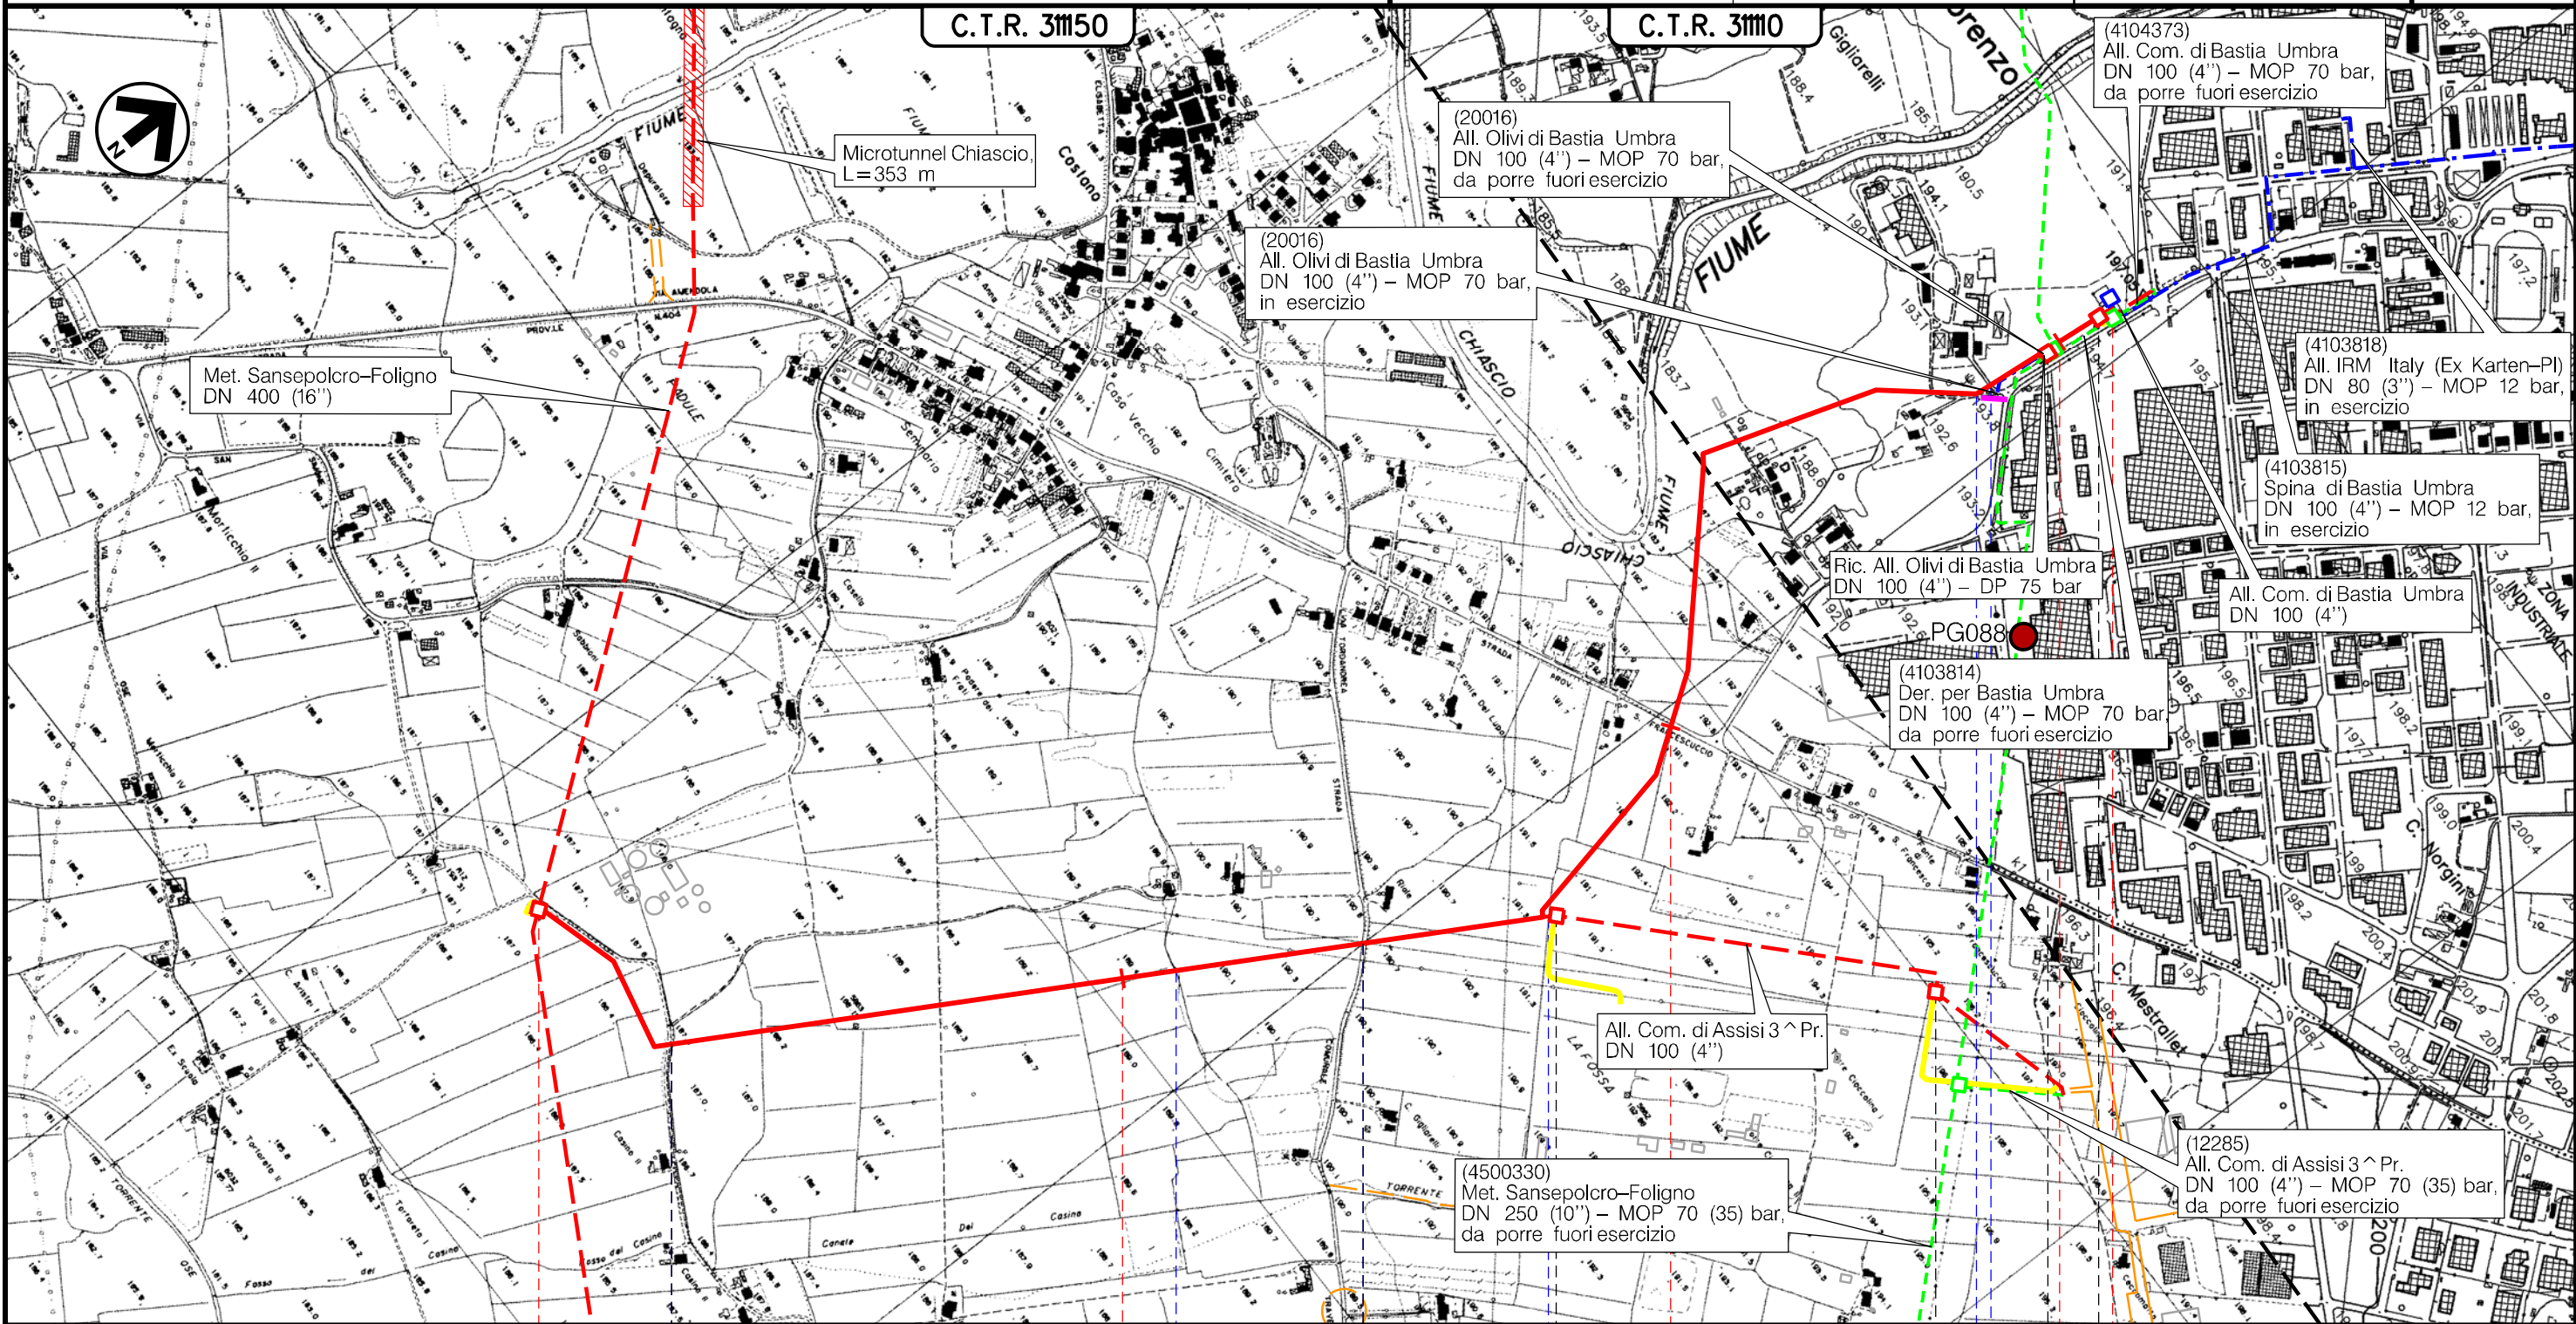

BETTONA

BASTIA UMBRA

PERUGIA

ASSISI

BASTIA UMBRA

3 3+095



Via San Simone

P18

Fosso

P23

Via Guido Sorignani



Fosso

S.P. n.404



Via del Lavoro

Strada asfaltata





(T)


Il presente disegno è di proprietà aziendale - La Società tutelera i propri diritti a termine di legge.

Metanodotto:

All. Com. di Assisi 3[^] Pr.
DN 100 (4'') – DP 75 bar

0	29/04/22	EMISSIONE PER INTEGRAZIONI SIA	MARIONNI	BATTISTI	LUMINARI	Foglio
INDICE	DATA	REVISIONI	ELABORATO	VERIFICATO	APPROVATO	12
Proprietario	Progettista		Dis.		Comm. NR/20047/R-L 36	di 15
			PG-SC-002			Scala
						1:10000

TRACCIATO DI PROGETTO CON UBICAZIONE SITI CONTAMINATI

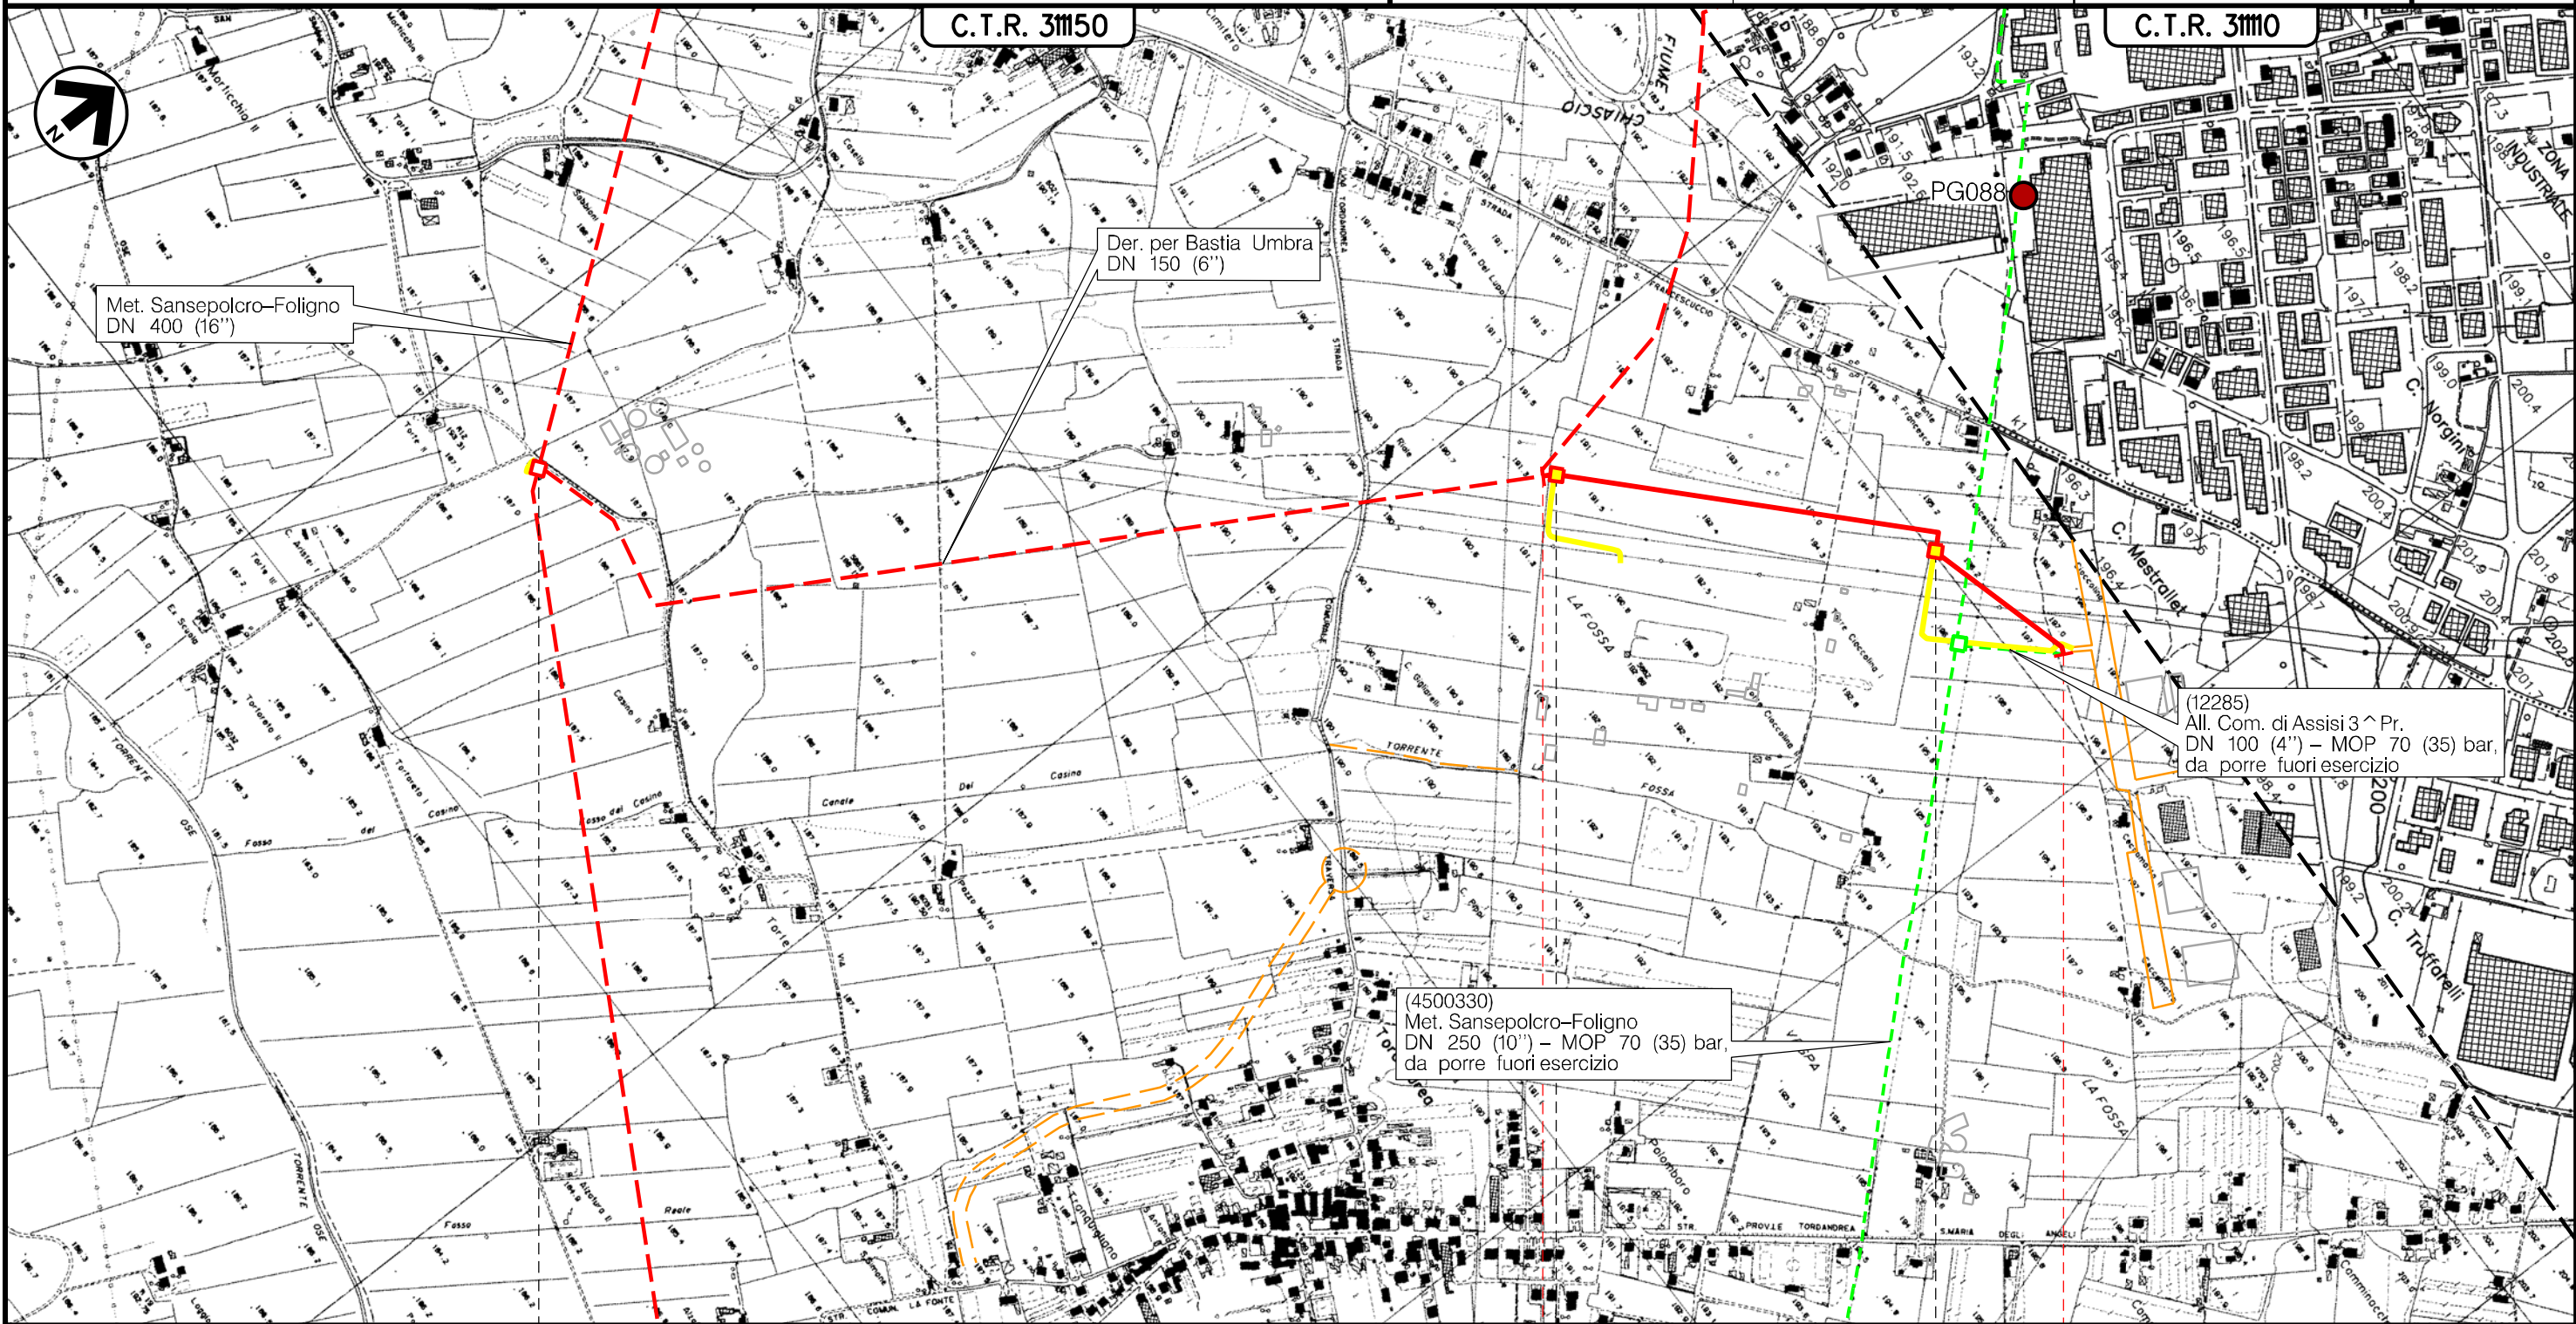

Il presente disegno è di proprietà aziendale - La Società tutela i propri diritti a termine di legge.

ASSISI
PERUGIA

0 +888

PIDI

PDS/C. Loc. La Fossa
km 0-021

PDA/C. Loc. C. Mestrallet
km 0-635

P18



P23

(T)


Metanodotto:

All. Com. di Assisi 1^ Pr.
DN 100 (4'') – DP 75 bar

TRACCIATO DI PROGETTO CON UBICAZIONE SITI CONTAMINATI

0	29/04/22	EMISSIONE PER INTEGRAZIONI SIA	MARIONNI	BATTISTI	LUMINARI
INDICE	DATA	REVISIONI	ELABORATO	VERIFICATO	APPROVATO
Proprietario	Progettista		Dis.	PG-SC-002	
			Comm.	NR/20047/R-L 37	
			Scala 1:10000		

Foglio
13
di 15
Scala
1:10000

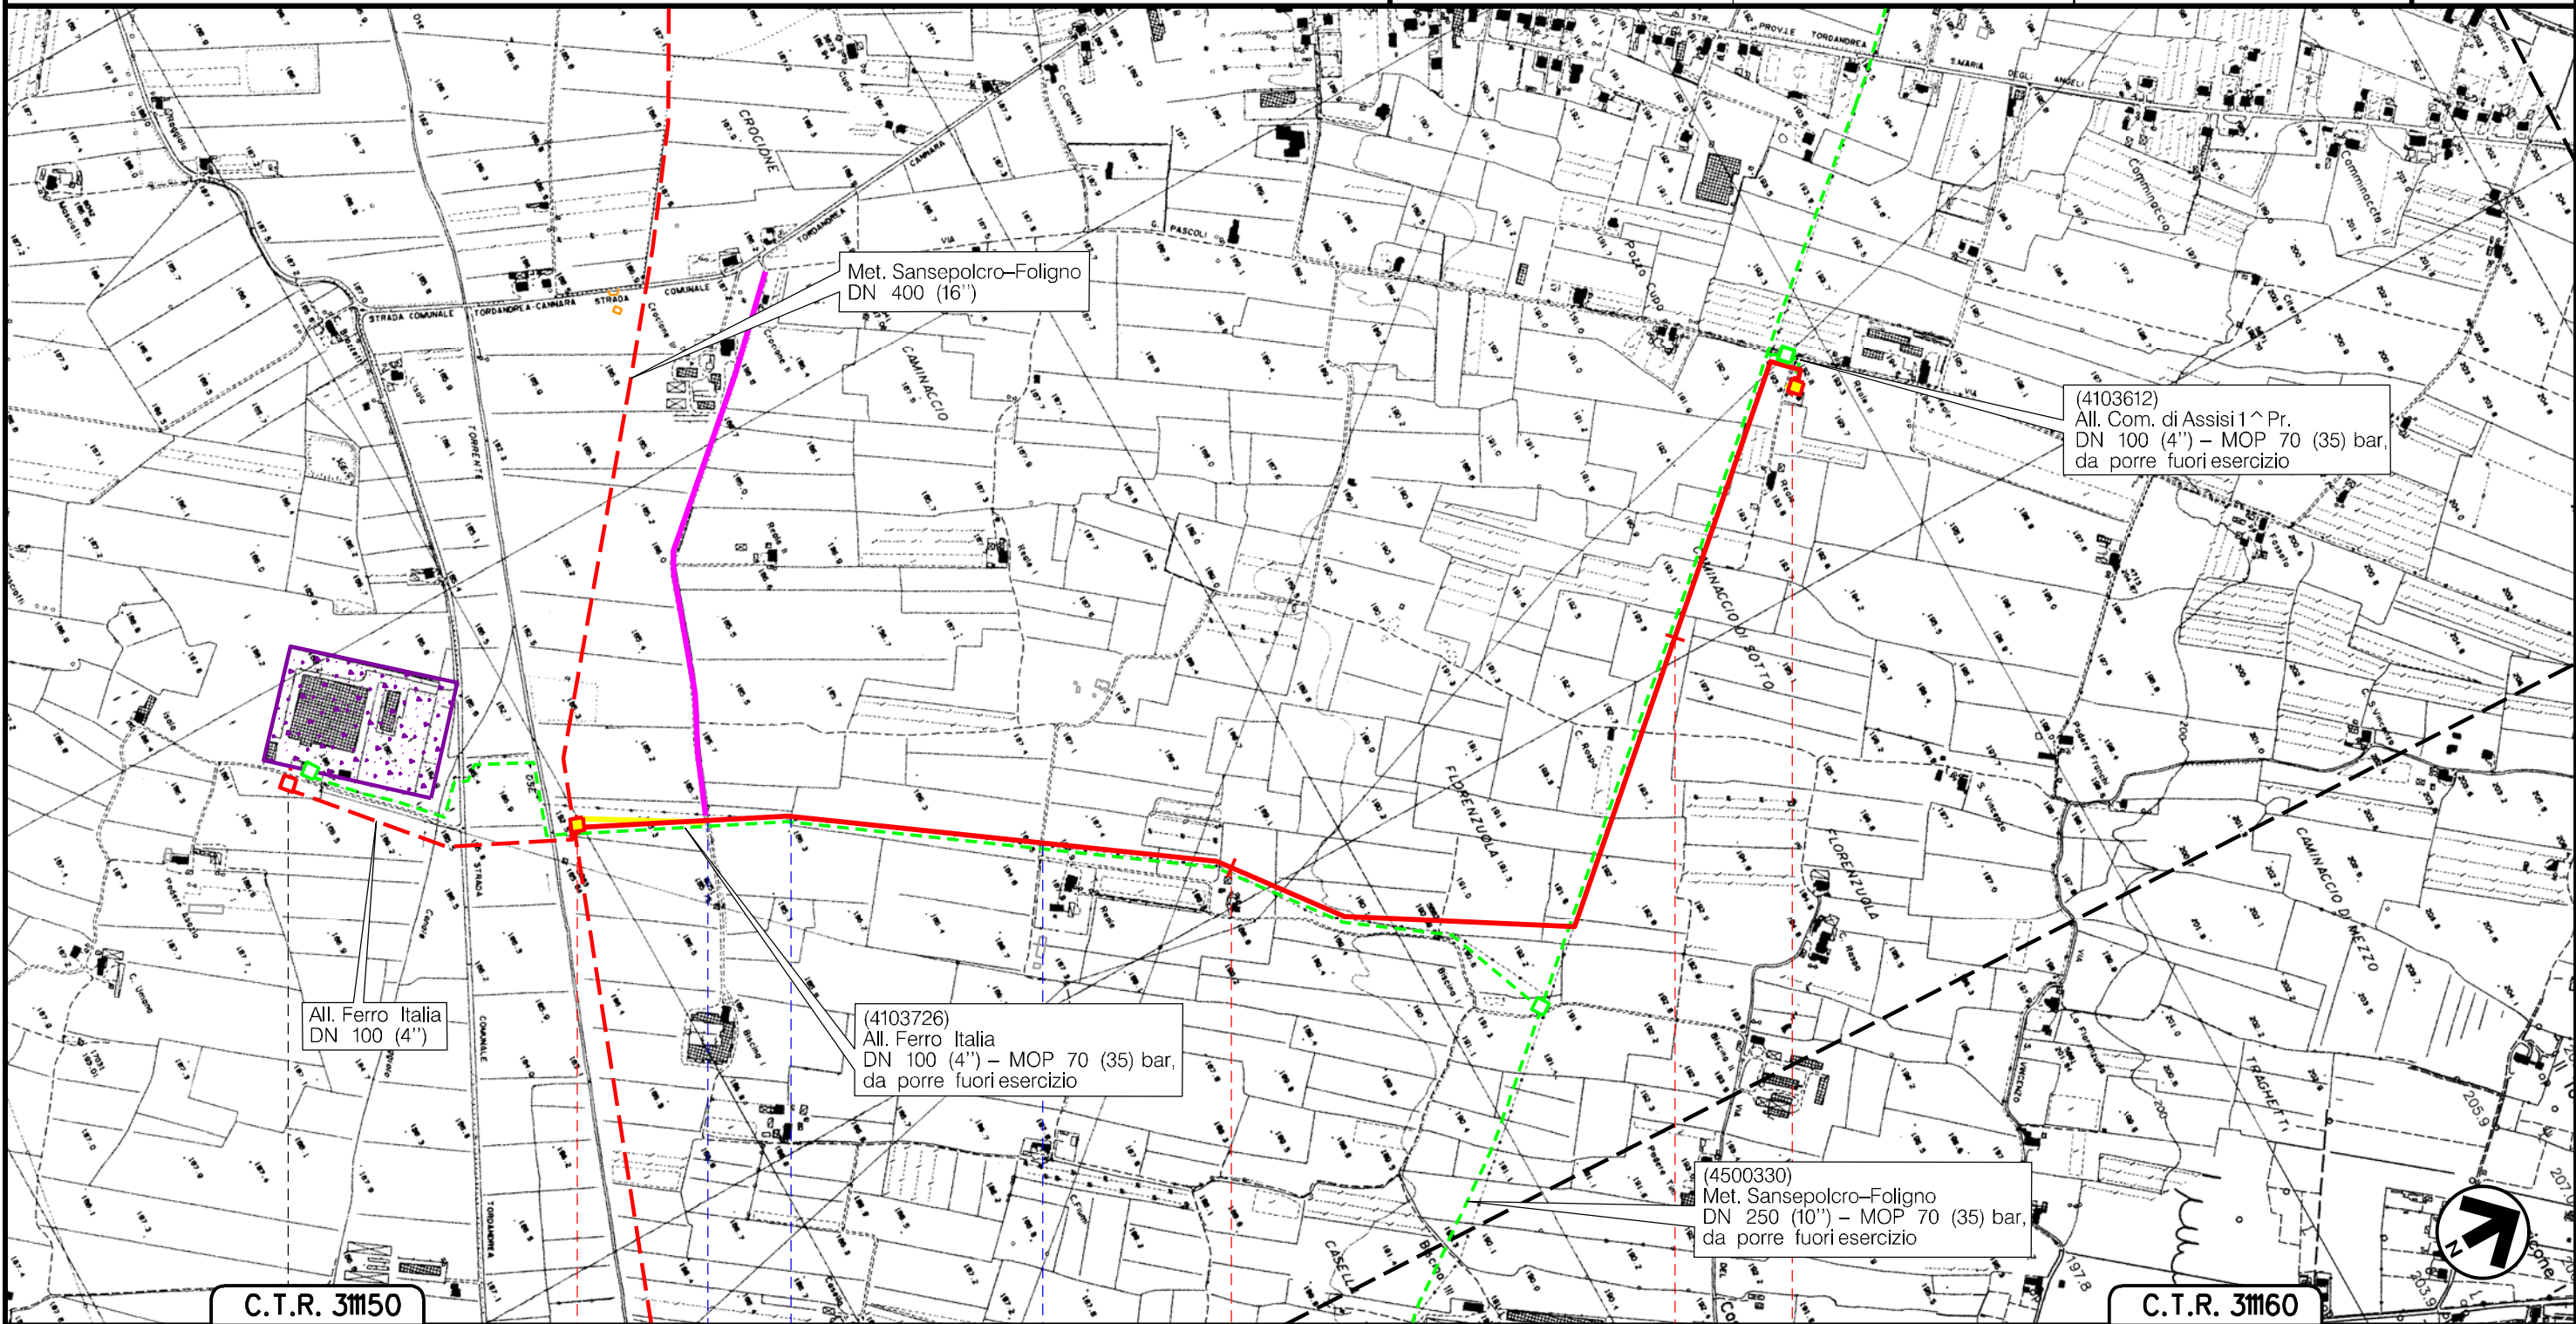

Il presente disegno è di proprietà aziendale - La Società tutela i propri diritti a termine di legge.

C.T.R. 31150

C.T.R. 31160

0 1 2 2+523

ASSISI
PERUGIA



Via Dionigi Della Torre Fosso Strada sterrata

(T)


Metanodotto:

All. Bonaca-Cannara
DN 100 (4'') – DP 75 bar

0	29/04/22	EMISSIONE PER INTEGRAZIONI SIA	MARIONNI	BATTISTI	LUMINARI
INDICE	DATA	REVISIONI	ELABORATO	VERIFICATO	APPROVATO
Proprietario		Progettista		Dis.	
				PG-SC-002	
				Comm. NR/20047/R-L 39	

Foglio
14
di 15
Scala
1:10000

TRACCIATO DI PROGETTO CON UBICAZIONE SITI CONTAMINATI

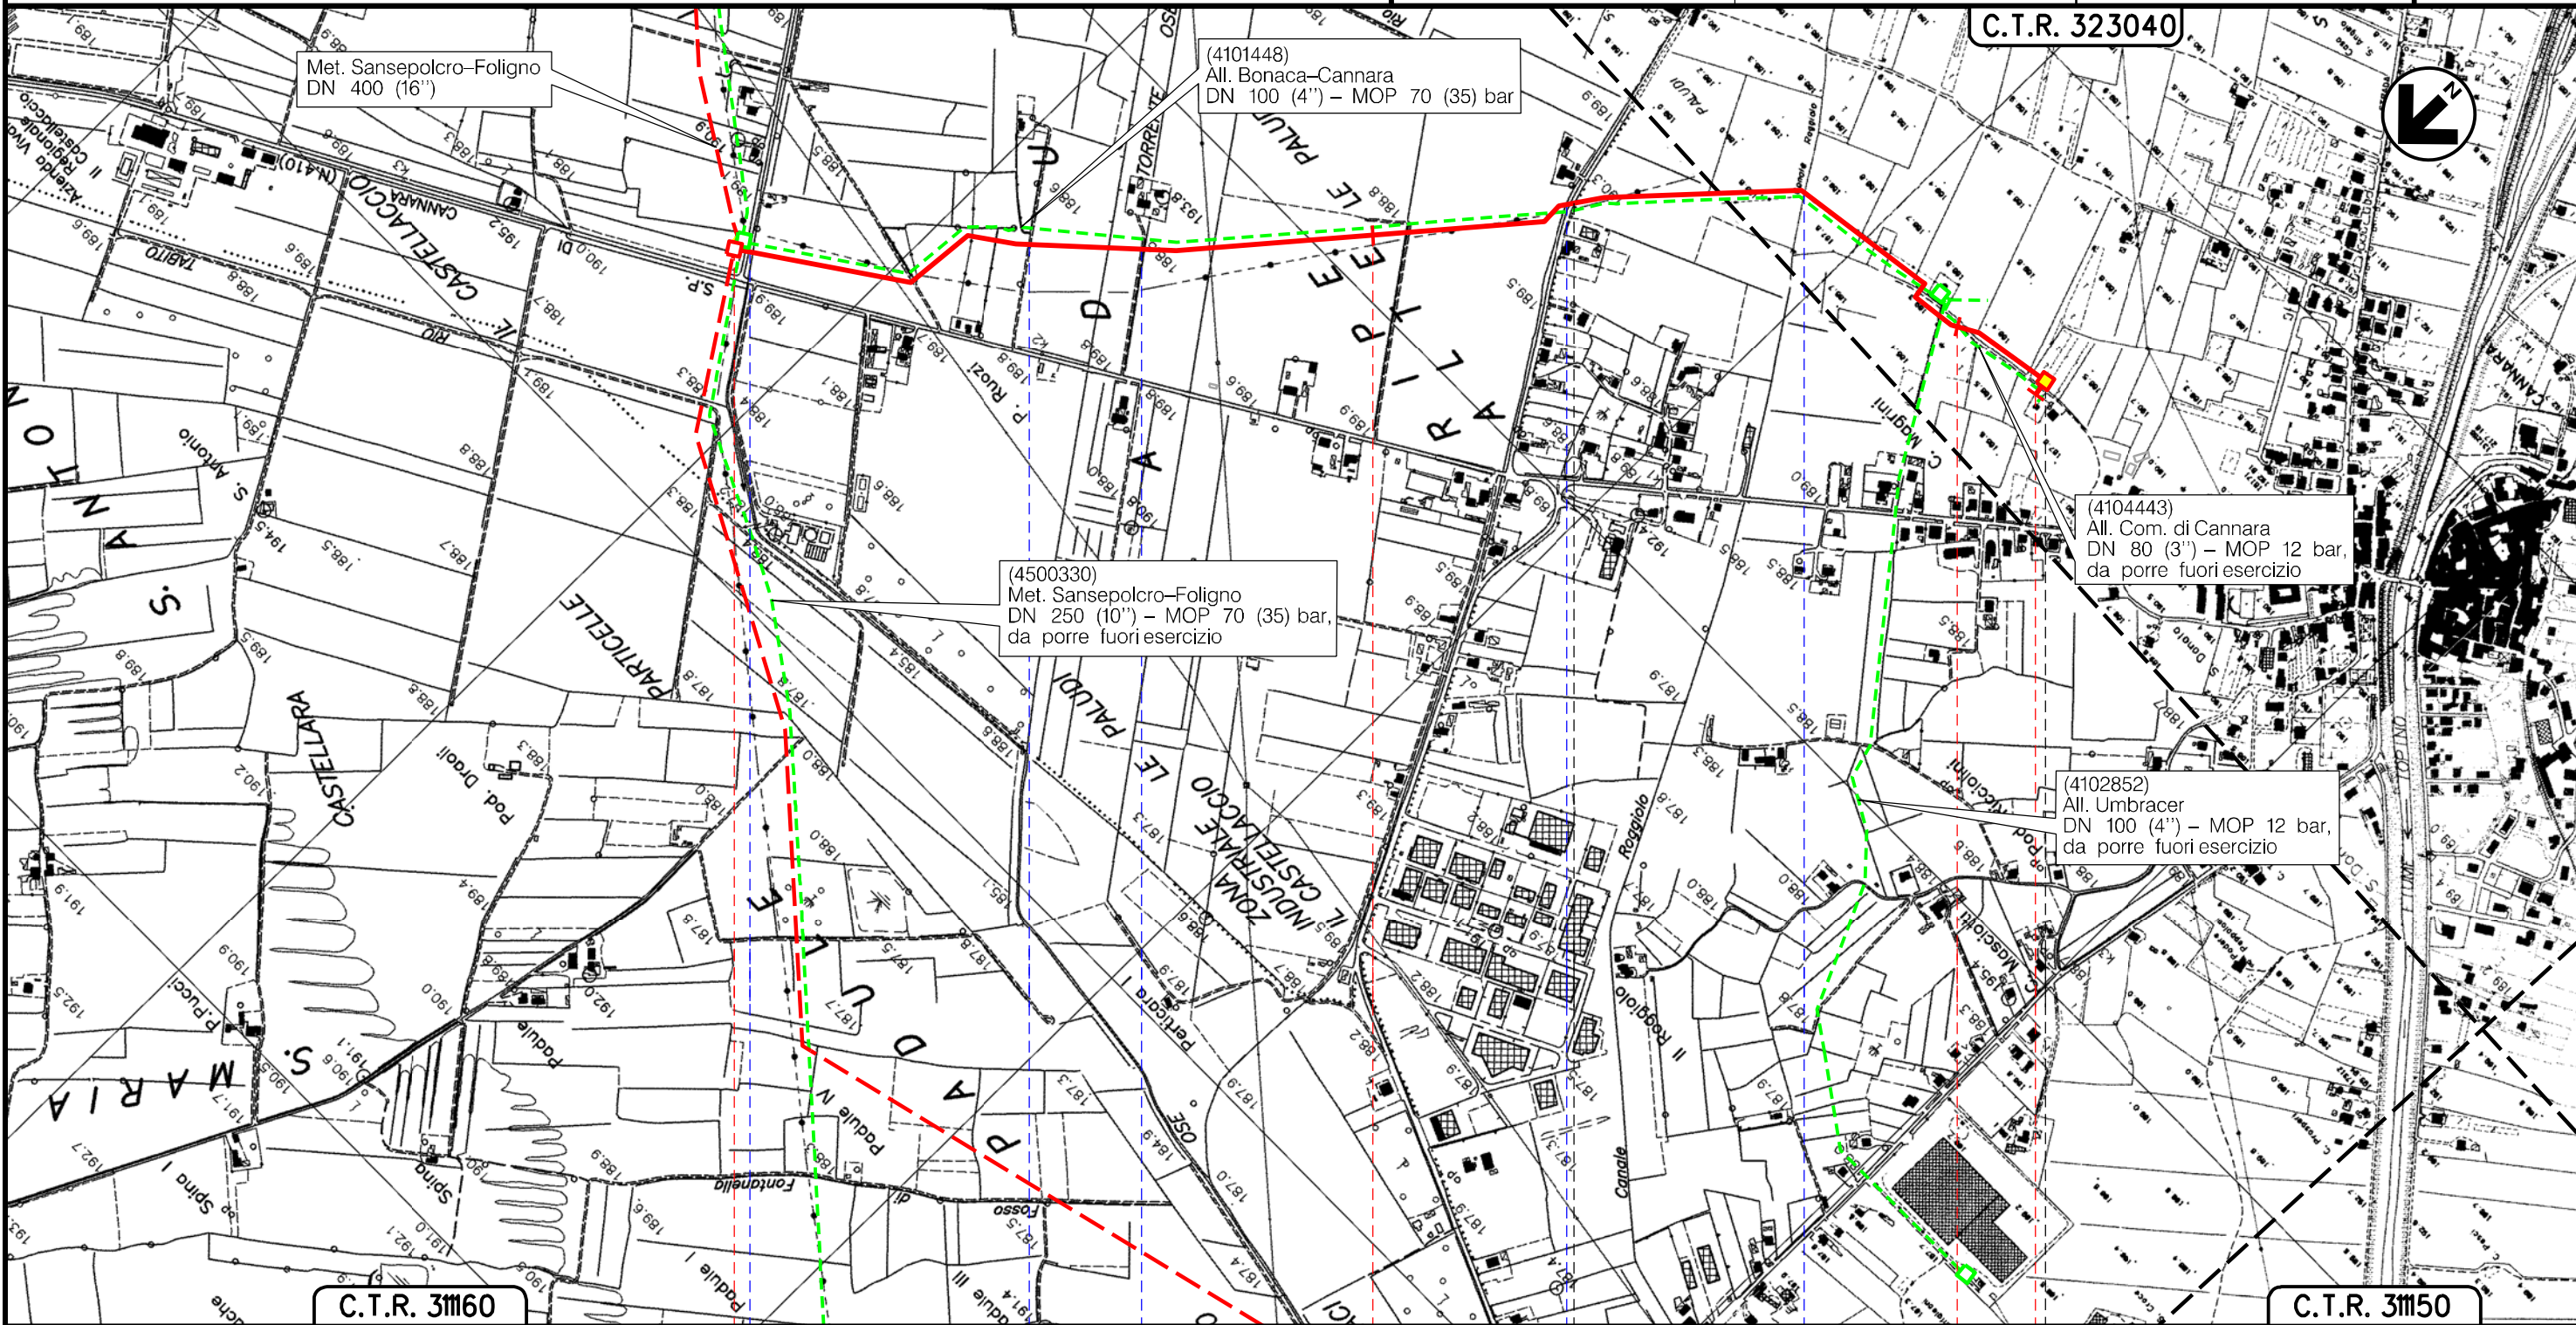

C.T.R. 31160

C.T.R. 31150

0 1 2 2+184
SPELLO PERUGIA CANNARA



Via San Felice Torrente Ose Strada sterrata Strada sterrata S.P. n.410 Canale Raggiolo





(T)




Il presente disegno è di proprietà aziendale - La Società tutelerà i propri diritti a termine di legge.

Metanodotto:

All. Ceramica Falcinelli
DN 100 (4'') – DP 75 bar

0	29/04/22	EMISSIONE PER INTEGRAZIONI SIA	MARIONI	BATTISTI	LUMINARI	Foglio
INDICE	DATA	REVISIONI	ELABORATO	VERIFICATO	APPROVATO	15
Proprietario	Progettista		Dis.		Comm.	di 15
			PG-SC-002		NR/20047/R-L 40	Scala
						1:10000

TRACCIATO DI PROGETTO CON UBICAZIONE SITI CONTAMINATI

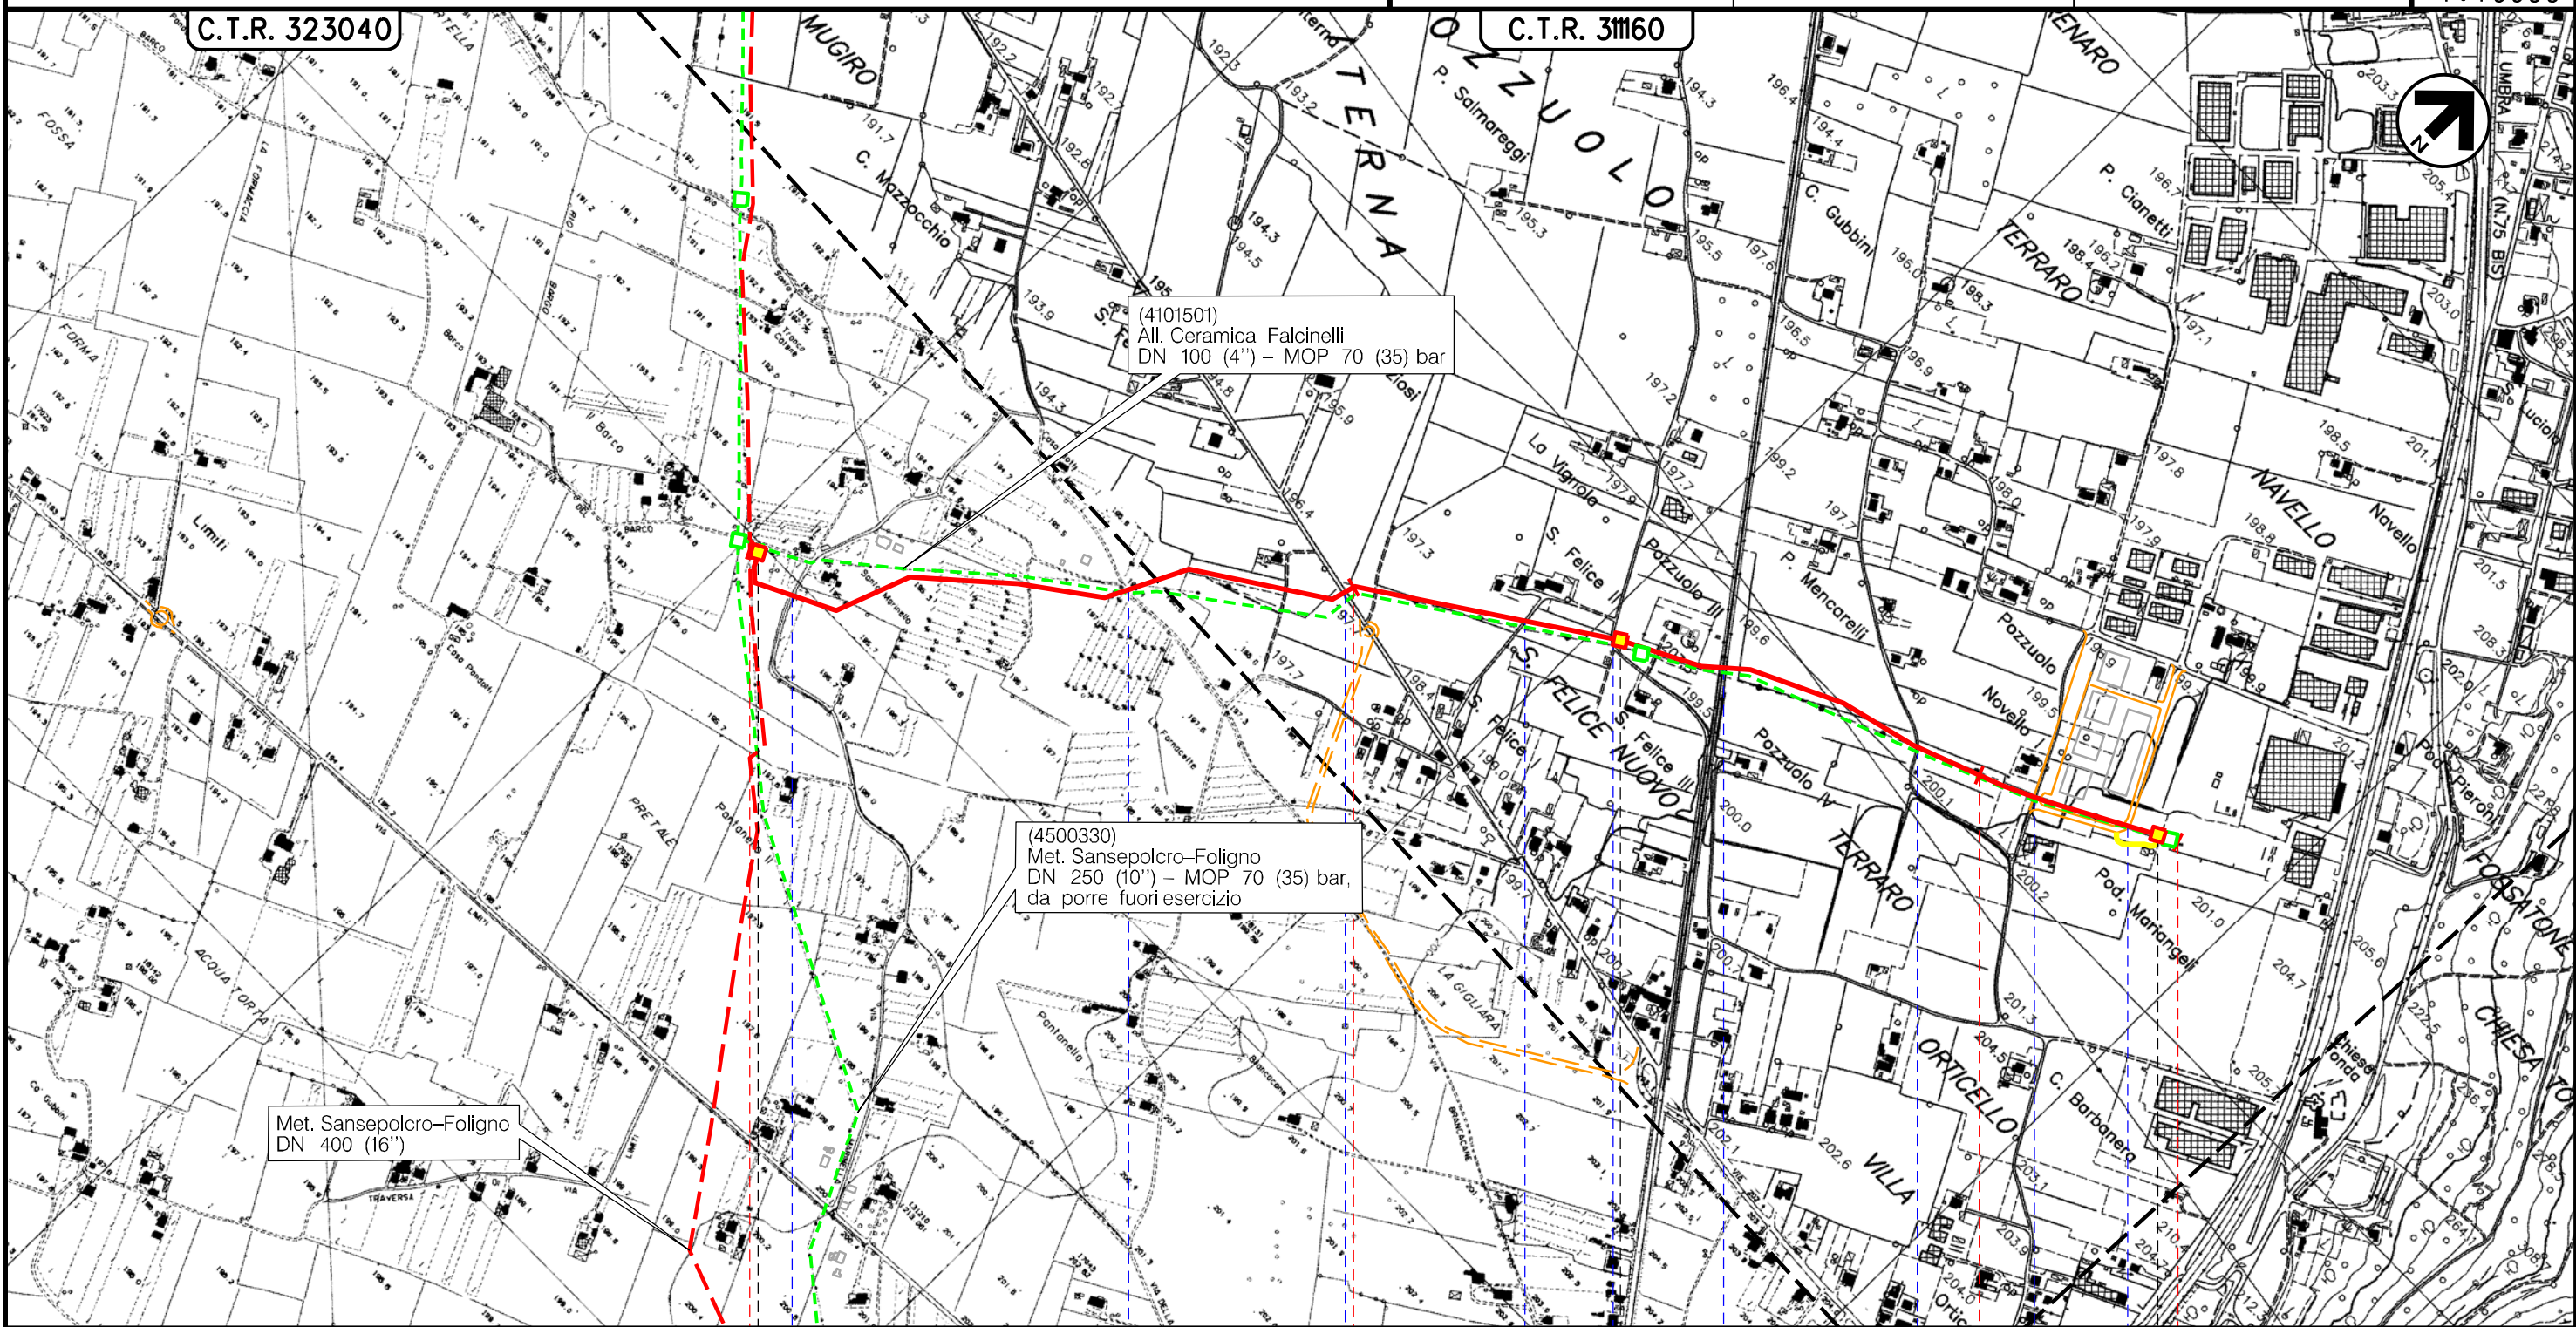

Met. Sansepolcro-Foligno
DN 400 (16'')

(4500330)
Met. Sansepolcro-Foligno
DN 250 (10'') – MOP 70 (35) bar,
da porre fuori esercizio

(4101501)
All. Ceramica Falcinelli
DN 100 (4'') – MOP 70 (35) bar


0 1 2 2+325

SPELLO
PERUGIA





Via Santa Marinella Via Str. FONDA Via San Felice Strada sterrata Via delle Vigne F.S. Terontolo-Foligno Via Pozzuolo I Via Pozzuolo II Via del Pastificio

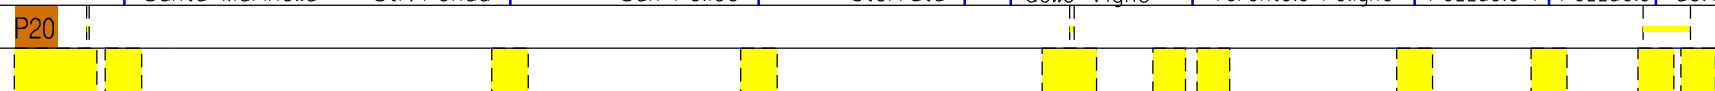

(T)

Il presente disegno è di proprietà aziendale - La Società tutela i propri diritti a termine di legge.