

COROGRAFIA Scala 1:400.000

OPERE CONNESSE IN DISMISSIONE

- (4102750) Der. per Perugia DN 200 (8'') - MOP 70 bar - Tav. 3-4
- (4360163) Pot. Der. per Perugia DN 250 (10'') - MOP 70 bar- Tav. 5-6
- (4102386) All. Nestle' IT Sansepolcro DN 100-150 (4-6'') - MOP 70 bar, - Tav. 7
- (4102289) Der. per San Giustino DN 80 (3'') - MOP 70 bar - Tav. 8
- (4103285) All. Centrale metano Piccini DN 80 (3'') - MOP 70 (35) bar - Tav. 9
- (4102185) All. Luxenia Umbro Tiberina DN 80 (3'') - MOP 70 bar - Tav. 10
- (4101647) All. Colussi Perugia Spa DN 100 (4'') - MOP 70 bar - Tav. 11
- (4103814) Der. per Bastia Umbra DN 100 (4'') - MOP 12 bar - Tav. 12
- (12285) All. Com. di Assisi 3^ Pr. DN 100 (4'') - MOP 70 bar - Tav. 13
- (4103612) All. Com. di Assisi 1^ Pr. DN 100 (4'') - MOP 70 bar - Tav. 14
- (4101448) All. Bonaca-Cannara DN 100 (4'') - MOP 70 bar - Tav. 15
- (4101501) All. Ceramica Falcinelli DN 100 (4'') - MOP 70 bar- Tav. 16



0	30/09/21	EMISSIONE	MARIONNI	BATTISTI	LUMINARI		
INDICE	DATA	REVISIONI			ELABORATO	VERIFICATO	APPROVATO
Proprietario		Progettista			Dis. RIM-TPSZ-002		
					Fg. 1 di 16		
Metanodotto:					Comm. NR/20047		
Met. Sansepolcro-Foligno					INDICE		
DN 250 (10'') - MOP 70 (35) bar					0		
opere connesse					Scala 1:10000		
TRACCIATO CONDOTTA DA RIMUOVERE CON SIC E ZPS					Sostituisce il		
					Sostituito dal		

Metanodotto: Met. Sansepolcro-Foligno
 DN 250 (10'') – MOP 70 (35) bar
 opere connesse

TRACCIATO CONDOTTA DA RIMUOVERE CON SIC E ZPS

0	30/09/21	EMISSIONE	MARIONNI	BATTISTI	LUMINARI		
INDICE	DATA	R E V I S I O N I			ELABORATO	VERIFICATO	APPROVATO
Proprietario		Progettista		Dis. RIM-TPSZ-002			
				Comm. NR/20047			
						Foglio 2 di 16	
						Scala 1:10000	

LEGENDA

SIMBOLOGIA CARTOGRAFICA

- | | | | |
|--|---|--|---|
| | Metanodotto in progetto | | Altre condotte di terzi |
| | Metanodotti in esercizio | | Altri metanodotti in progetto |
| | Metanodotti da porre fuori esercizio e recuperare | | Future opere in progetto |
| | Alternativa di tracciato | | Gallerie, Tunnel, Mini-Microtunnel, Raise Boring e T.O.C. |
| | Aree impianti stacco-terminale in progetto | | Impianti di linea in progetto |
| | Aree impianti stacco-terminale esistenti | | Impianti di linea su rete in esercizio |
| | Piazzola di stoccaggio tubazioni | | Impianti di linea da porre fuori esercizio e recuperare |
| | Strada di accesso all'impianto | | Depositi temporanei |
| | Adeguamento strade esistenti | | Strade di accesso provvisorio |
| | | | Limite sovrapposizione fogli |
| | | | Integrazioni planimetriche di progetto |
| | | | Integrazioni planimetriche esistenti |

SIMBOLOGIA MECCANICA

- Punto di intercettazione di linea (P.I.L.)
- Punto di intercettazione di derivazione importante (P.I.D.I.)
- Punto di intercettazione di derivazione semplice con stacco da P.I.L. (P.I.D.S.)
- Punto di intercettazione e derivazione semplice con stacco da Linea (P.I.D.S.)
- Punto di intercettazione con discaggio di allacciamento (P.I.D.A.)
- Punto predisposto per il discaggio di allacciamento (P.P.D.A.)
- Punto di sezionamento elettrico terminale (P.S.E.T.)
- Stazione predisposta per lancio e ricevimento PIG
- Impianto di riduzione/ regolazione della pressione

SIMBOLOGIA TEMATICA



- Siti Rete Natura 2000
- ZSC – Zone speciali di conservazione
 - IT5210003 – Fiume Tevere tra San Giustino e Pierantonio
 - IT5210077 – Boschi a Farnetto di Collestrada (Perugia)
 - IT5210015 – Valle del Torrente Nese – Monti Acuto – Corona
 - IT5210025 – Ansa degli Ornari (Perugia)



Il presente disegno è di proprietà aziendale - La Società tutela i propri diritti a termine di legge.

Progressiva chilometrica	N.	
Comuni		
Province		
Impianti	TIPO - N. - PROGR. km	TIPO - PROGR. km
Attraversamenti	TIPOLOGIA ATTRAVERSATA (SS n. **, corso d'acqua, ferrovia, ecc.)	
Strade - Piste - Piazzole tubazioni	ACCESSO IMPIANTI	ADEGUAMENTI STRADE
Fascia di lavoro	ALLARGATA	STRADE PROVVISORIE
Scavabilità terreni	SCIOLTI (T)	ROCCIA TENERA (RT)
Opere di ripristino		ROCCIA DURA (RD)
	DEPOSITI TEMPORANEI	Dn
	N. PIAZ.	Pn

Metanodotto: (4102750)
 Der. per Perugia
 DN 200 (8") – MOP 70 bar

TRACCIATO CONDOTTA DA RIMUOVERE CON SIC E ZPS

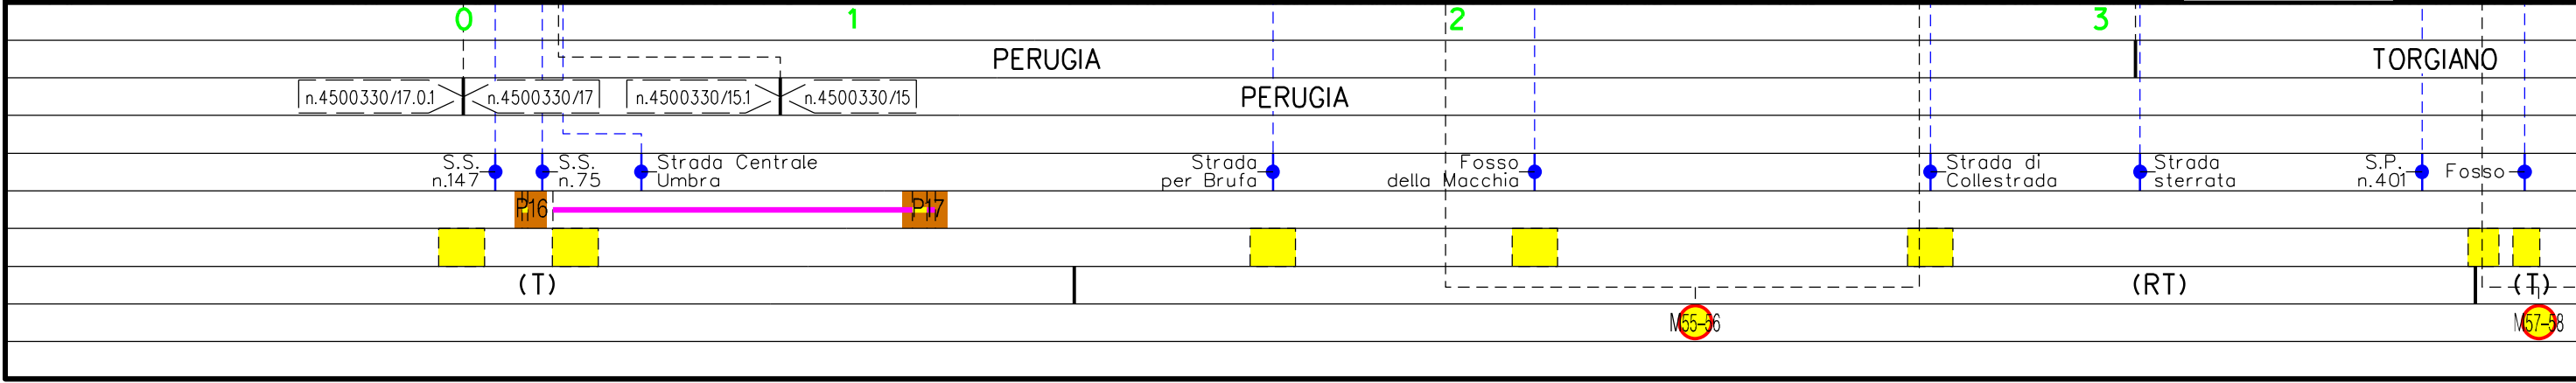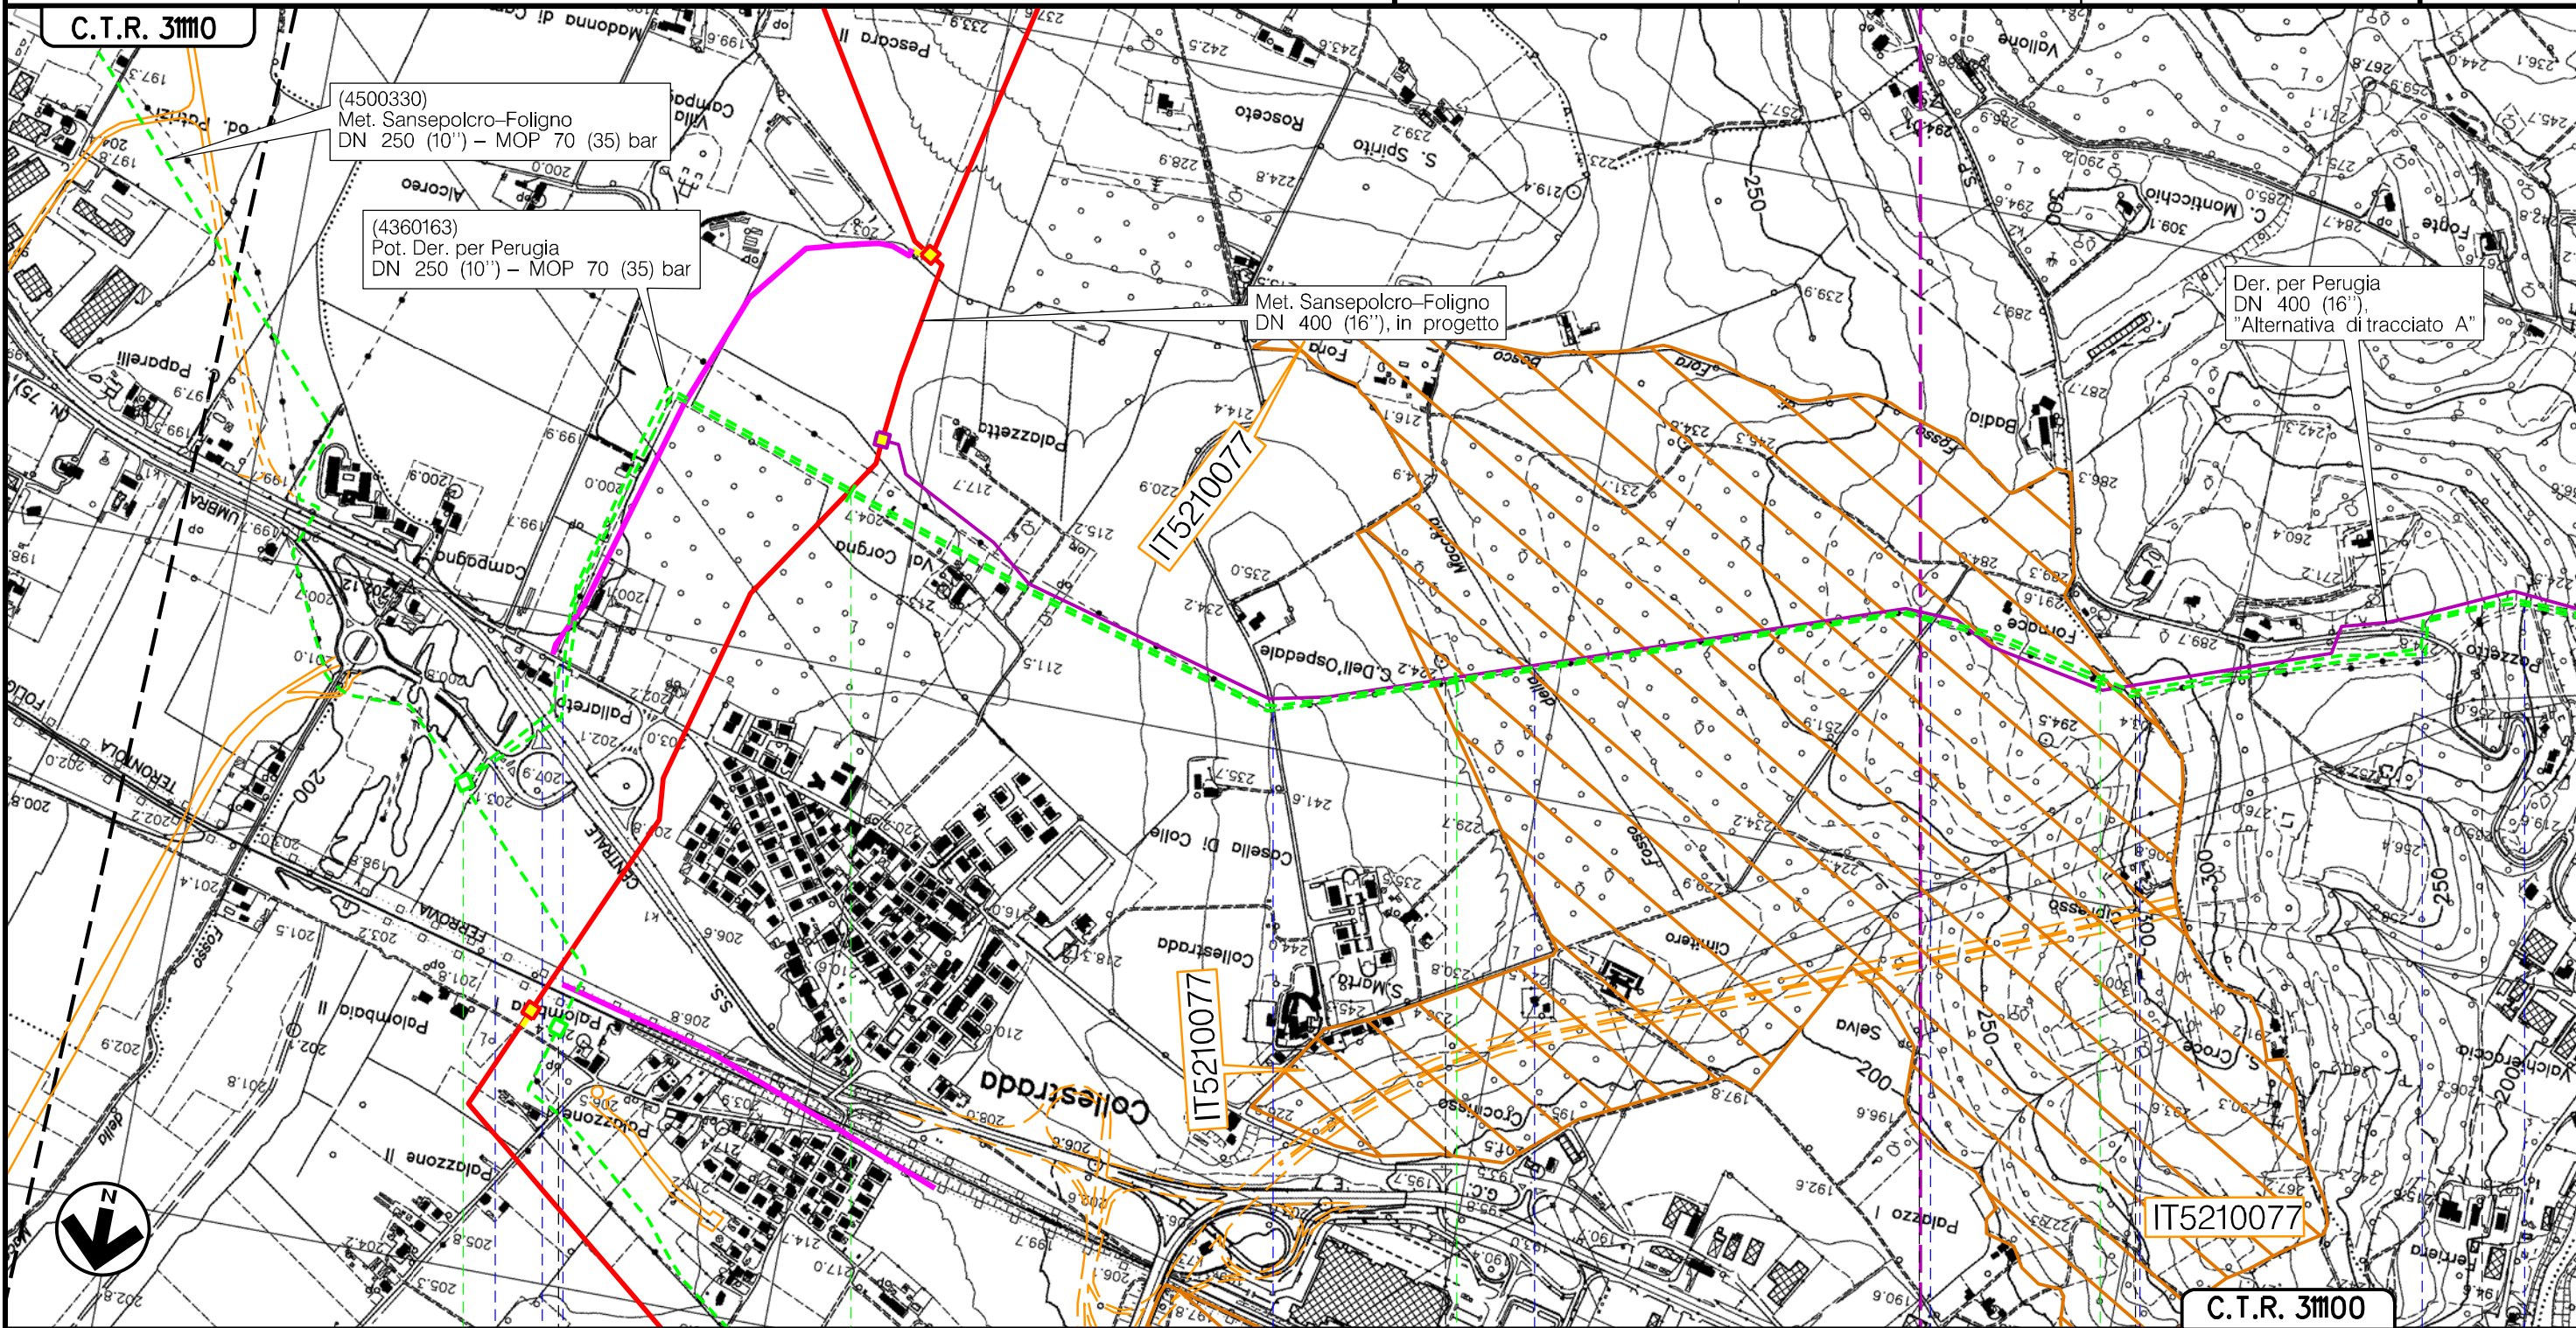

0	30/09/21	EMISSIONE	MARIONNI	BATTISTI	LUMINARI	Foglio
INDICE	DATA	REVISIONI	ELABORATO	VERIFICATO	APPROVATO	3
Proprietario	Progettista		Dis. RIM-TPSZ-002			di 16
			Comm. NR/20047/R-L02			Scala
						1:10000





Il presente disegno è di proprietà aziendale - La Società tutelerà i propri diritti a termine di legge.

Metanodotto: (4360163)
 Pot. Der. per Perugia
 DN 250 (10") – MOP 70 bar

TRACCIATO CONDOTTA DA RIMUOVERE CON SIC E ZPS

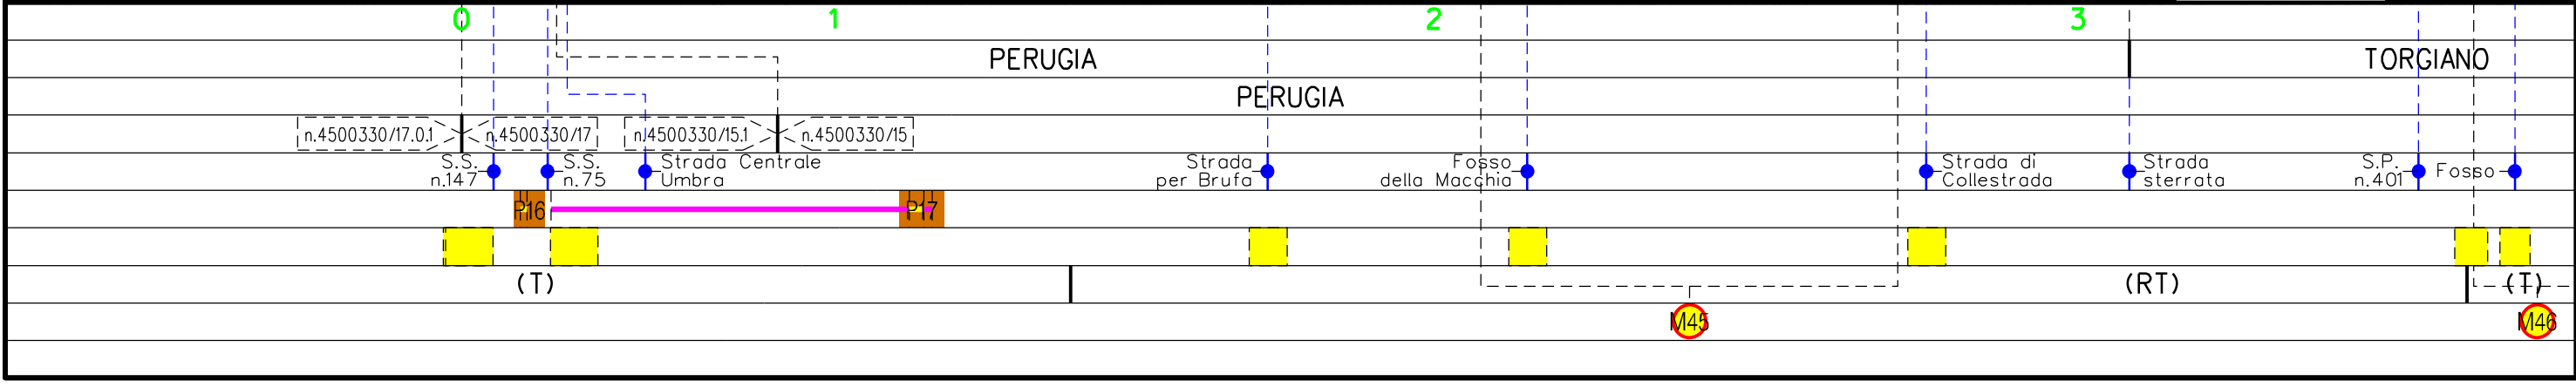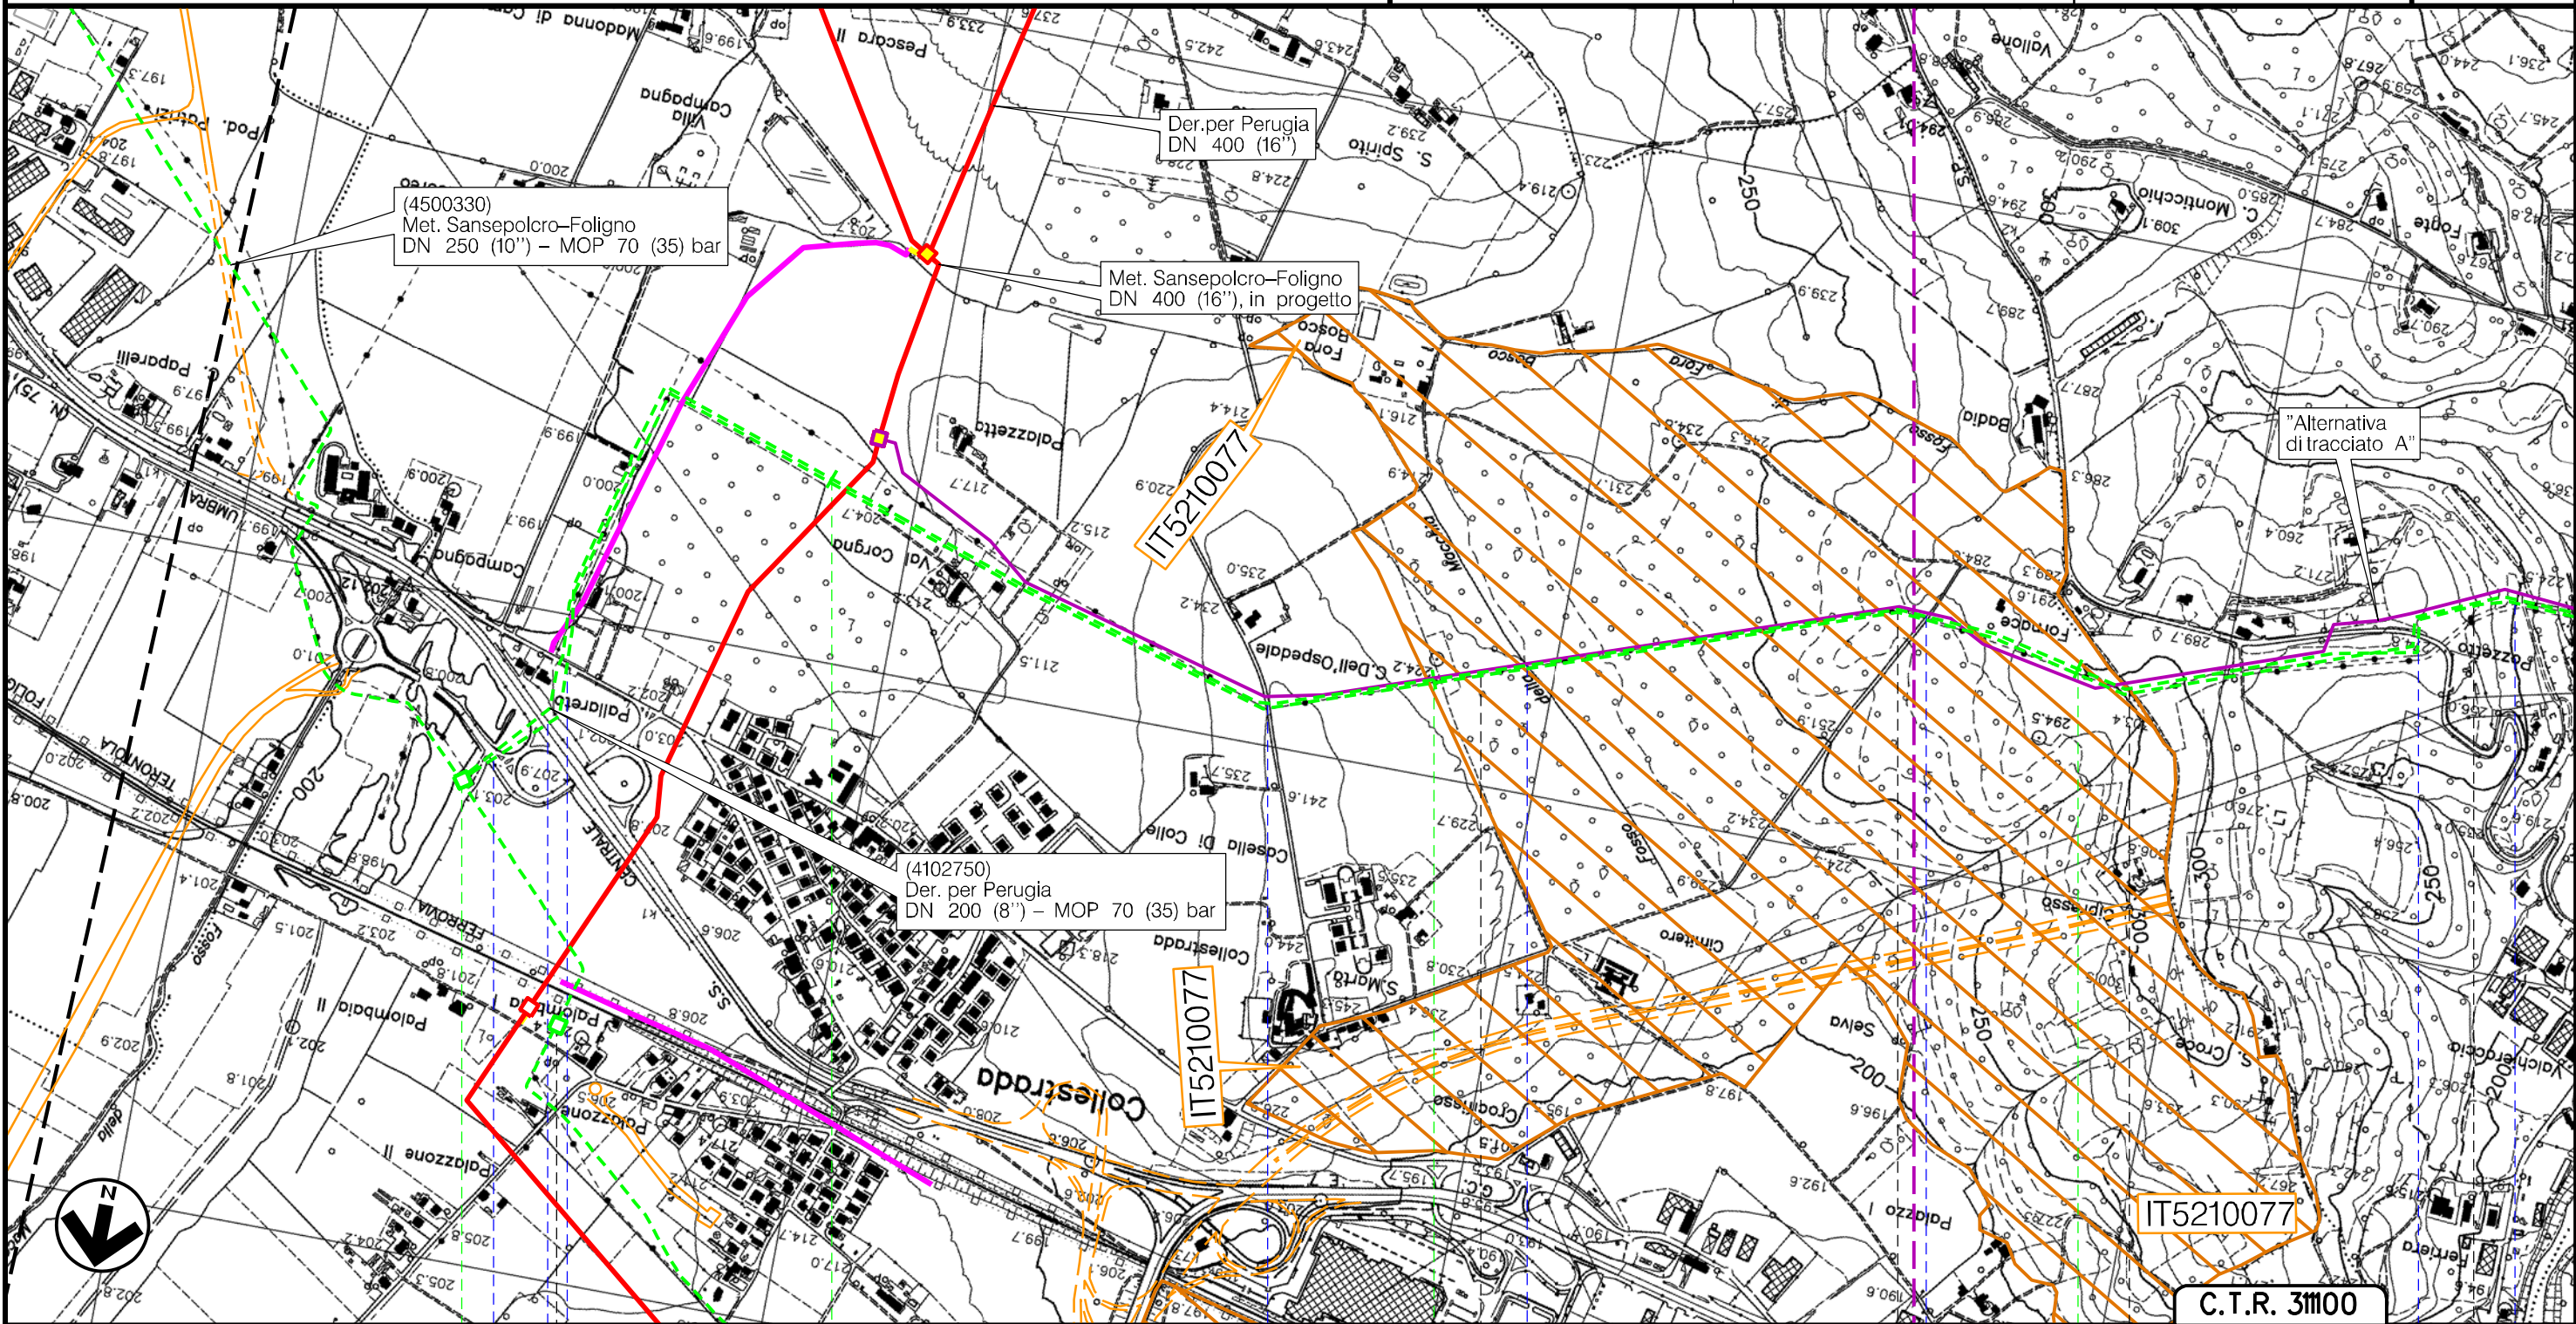

0	30/09/21	EMISSIONE	MARIONNI	BATTISTI	LUMINARI	Foglio
INDICE	DATA	REVISIONI	ELABORATO	VERIFICATO	APPROVATO	5
Proprietario	Progettista		Dis. RIM-TPSZ-002			di 16
			Comm. NR/20047/R-L02			Scala
						1:10000




Il presente disegno è di proprietà aziendale - La Società tutela i propri diritti a termine di legge.

Metanodotto: (4360163)
 Pot. Der. per Perugia
 DN 250 (10") – MOP 70 bar

TRACCIATO CONDOTTA DA RIMUOVERE CON SIC E ZPS

0	30/09/21	EMISSIONE	MARIONNI	BATTISTI	LUMINARI	Foglio
INDICE	DATA	REVISIONI	ELABORATO	VERIFICATO	APPROVATO	6
Proprietario			Progettista			di 16
						Scala
			Dis. RIM-TPSZ-002			1:10000
			Comm. NR/20047/R-L02			

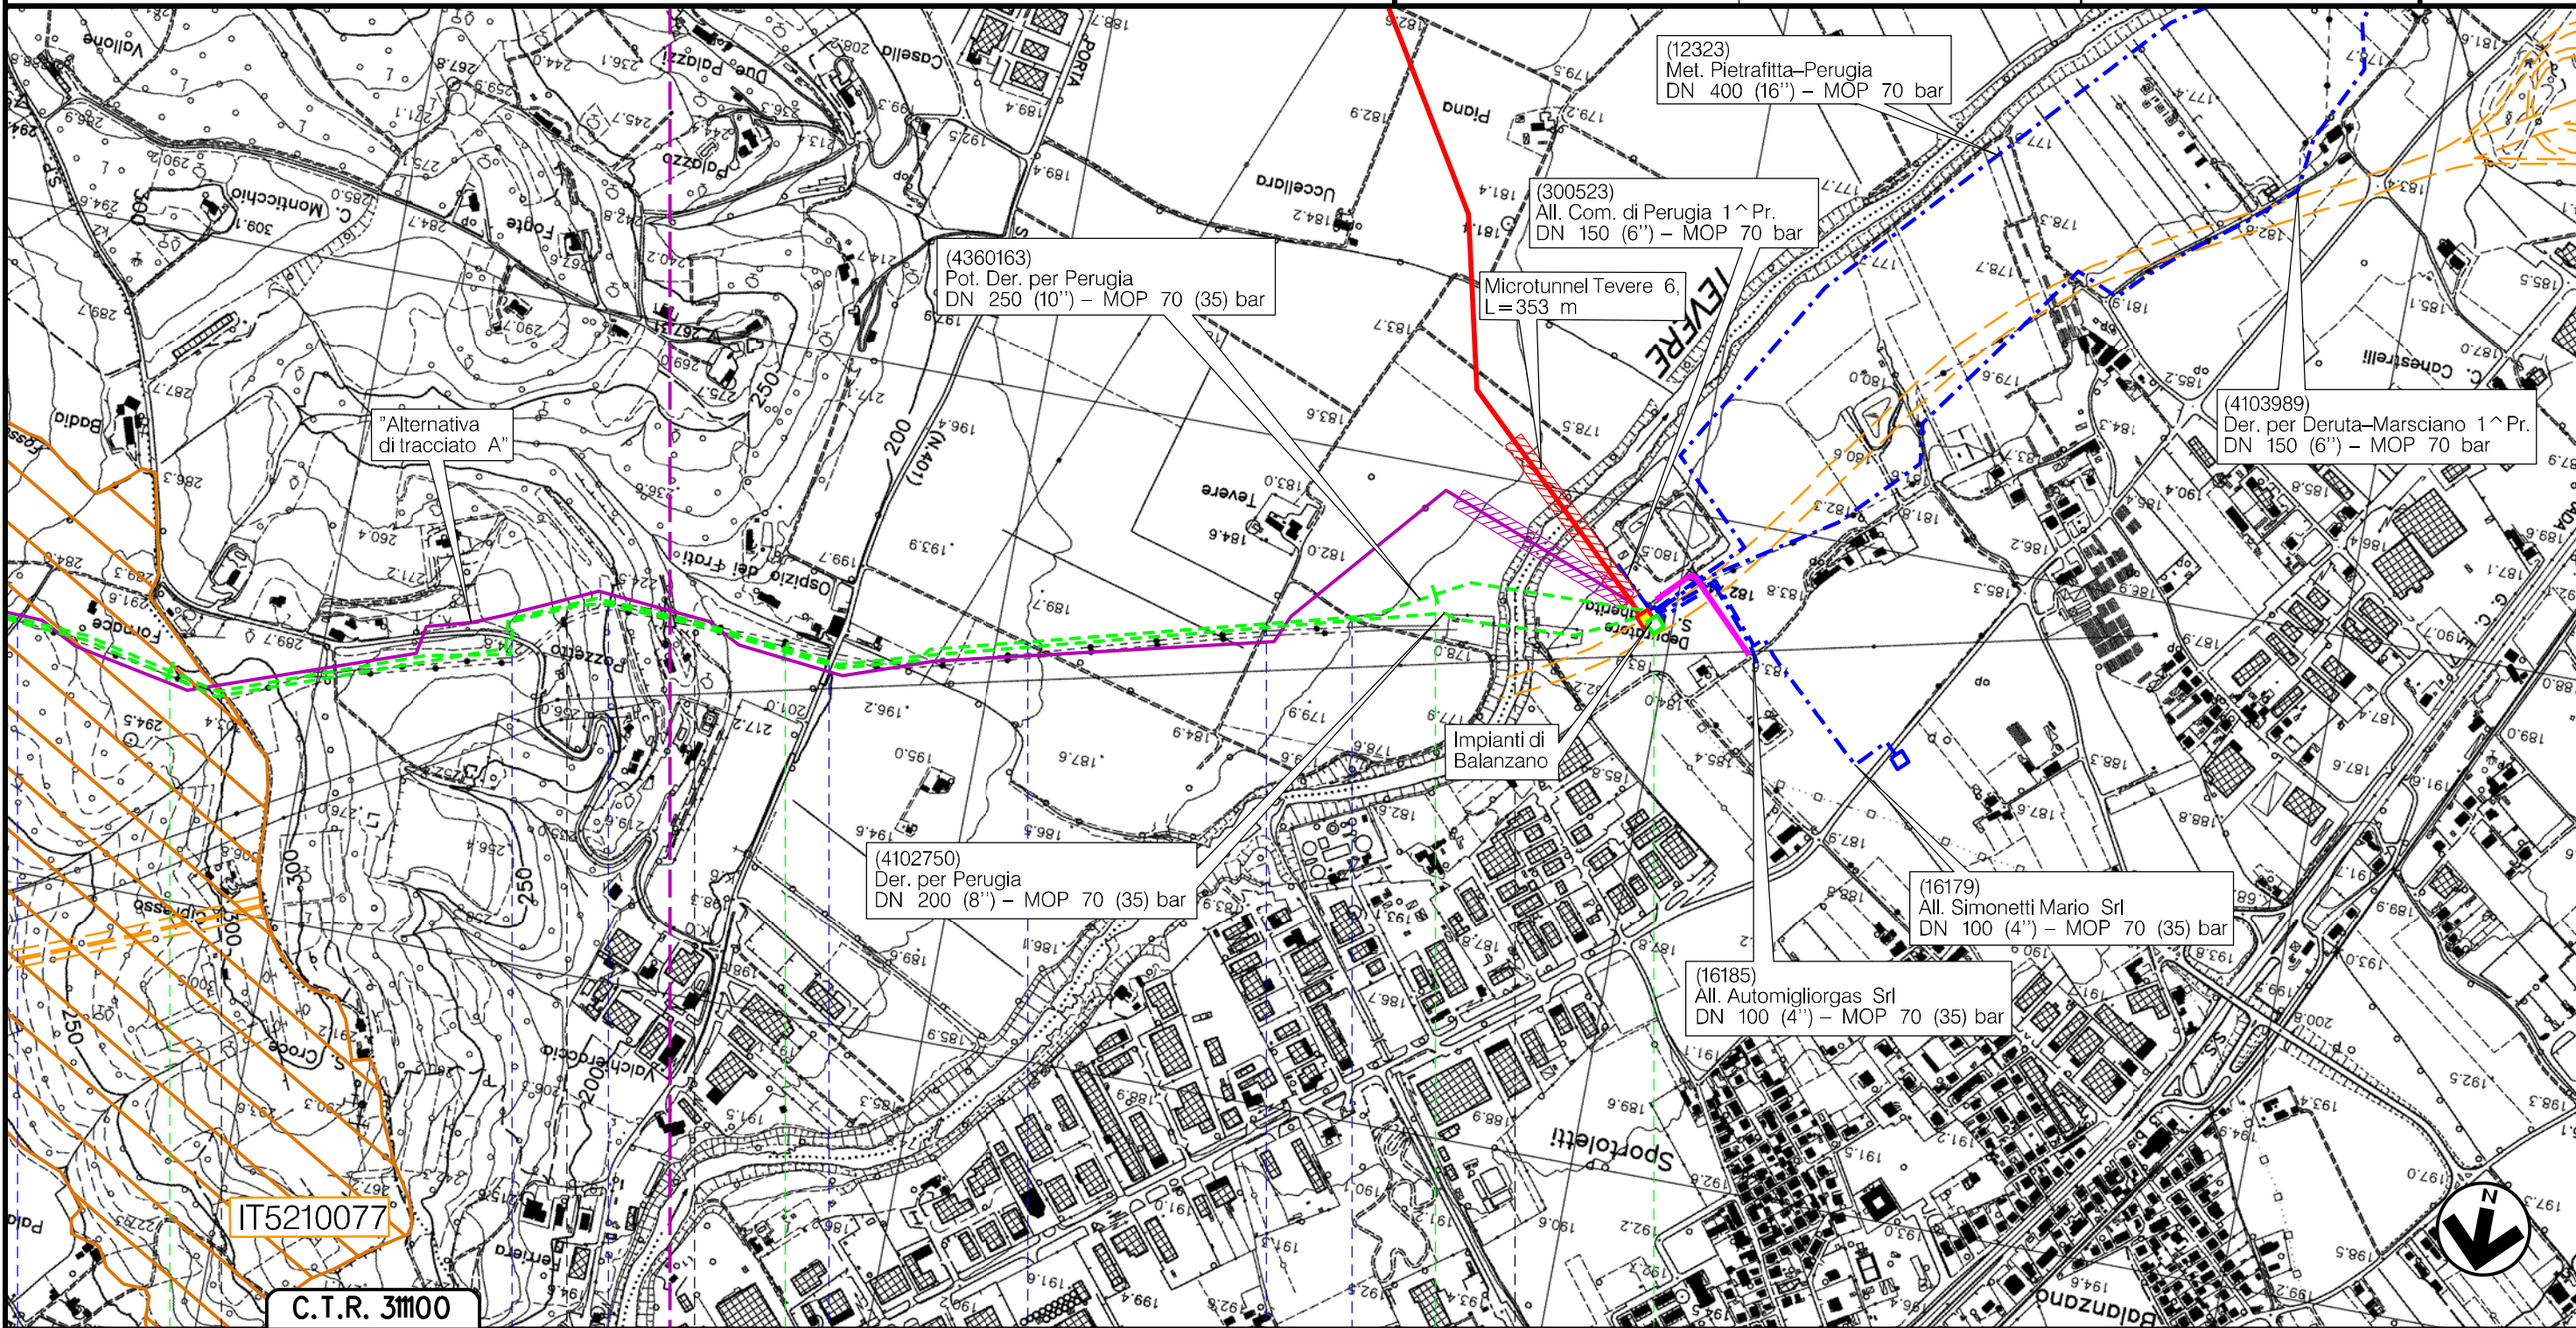

(4360163)
 Pot. Der. per Perugia
 DN 250 (10") – MOP 70 (35) bar

(300523)
 All. Com. di Perugia 1^ Pr.
 DN 150 (6") – MOP 70 bar

(12323)
 Met. Pietrafitta-Perugia
 DN 400 (16") – MOP 70 bar

(4103989)
 Der. per Deruta-Marsciano 1^ Pr.
 DN 150 (6") – MOP 70 bar

(4102750)
 Der. per Perugia
 DN 200 (8") – MOP 70 (35) bar

(16179)
 All. Simonetti Mario Srl
 DN 100 (4") – MOP 70 (35) bar

(16185)
 All. Automigliorgas Srl
 DN 100 (4") – MOP 70 (35) bar

IT5210077

C.T.R. 31100



3	4	5	5+331
PERUGIA	TORGIANO	PERUGIA	PERUGIA
Strada di Collestrada	Strada sterrata	S.P. n.401	Fosso
		S.P. n.401	Strada sterrata
			Strada sterrata
			Fiume Tevere
			n.4360163/2
			PIL Loc. Balanzano km 5+331
(RT)			(T)


Il presente disegno è di proprietà aziendale - La Società tutelerà i propri diritti a termine di legge.

Metanodotto:

(4102386)
All. Nestle' IT Sansepolcro
DN 100-150 (4-6'') - MOP 24 bar,

TRACCIATO CONDOTTA DA RIMUOVERE CON SIC E ZPS

0	30/09/21	EMISSIONE	MARIONNI	BATTISTI	LUMINARI	Foglio
INDICE	DATA	REVISIONI	ELABORATO	VERIFICATO	APPROVATO	7
Proprietario		Progettista		Dis. RIM-TPSZ-002		di 16
				Comm. NR/20047/R-L05		Scala 1:10000

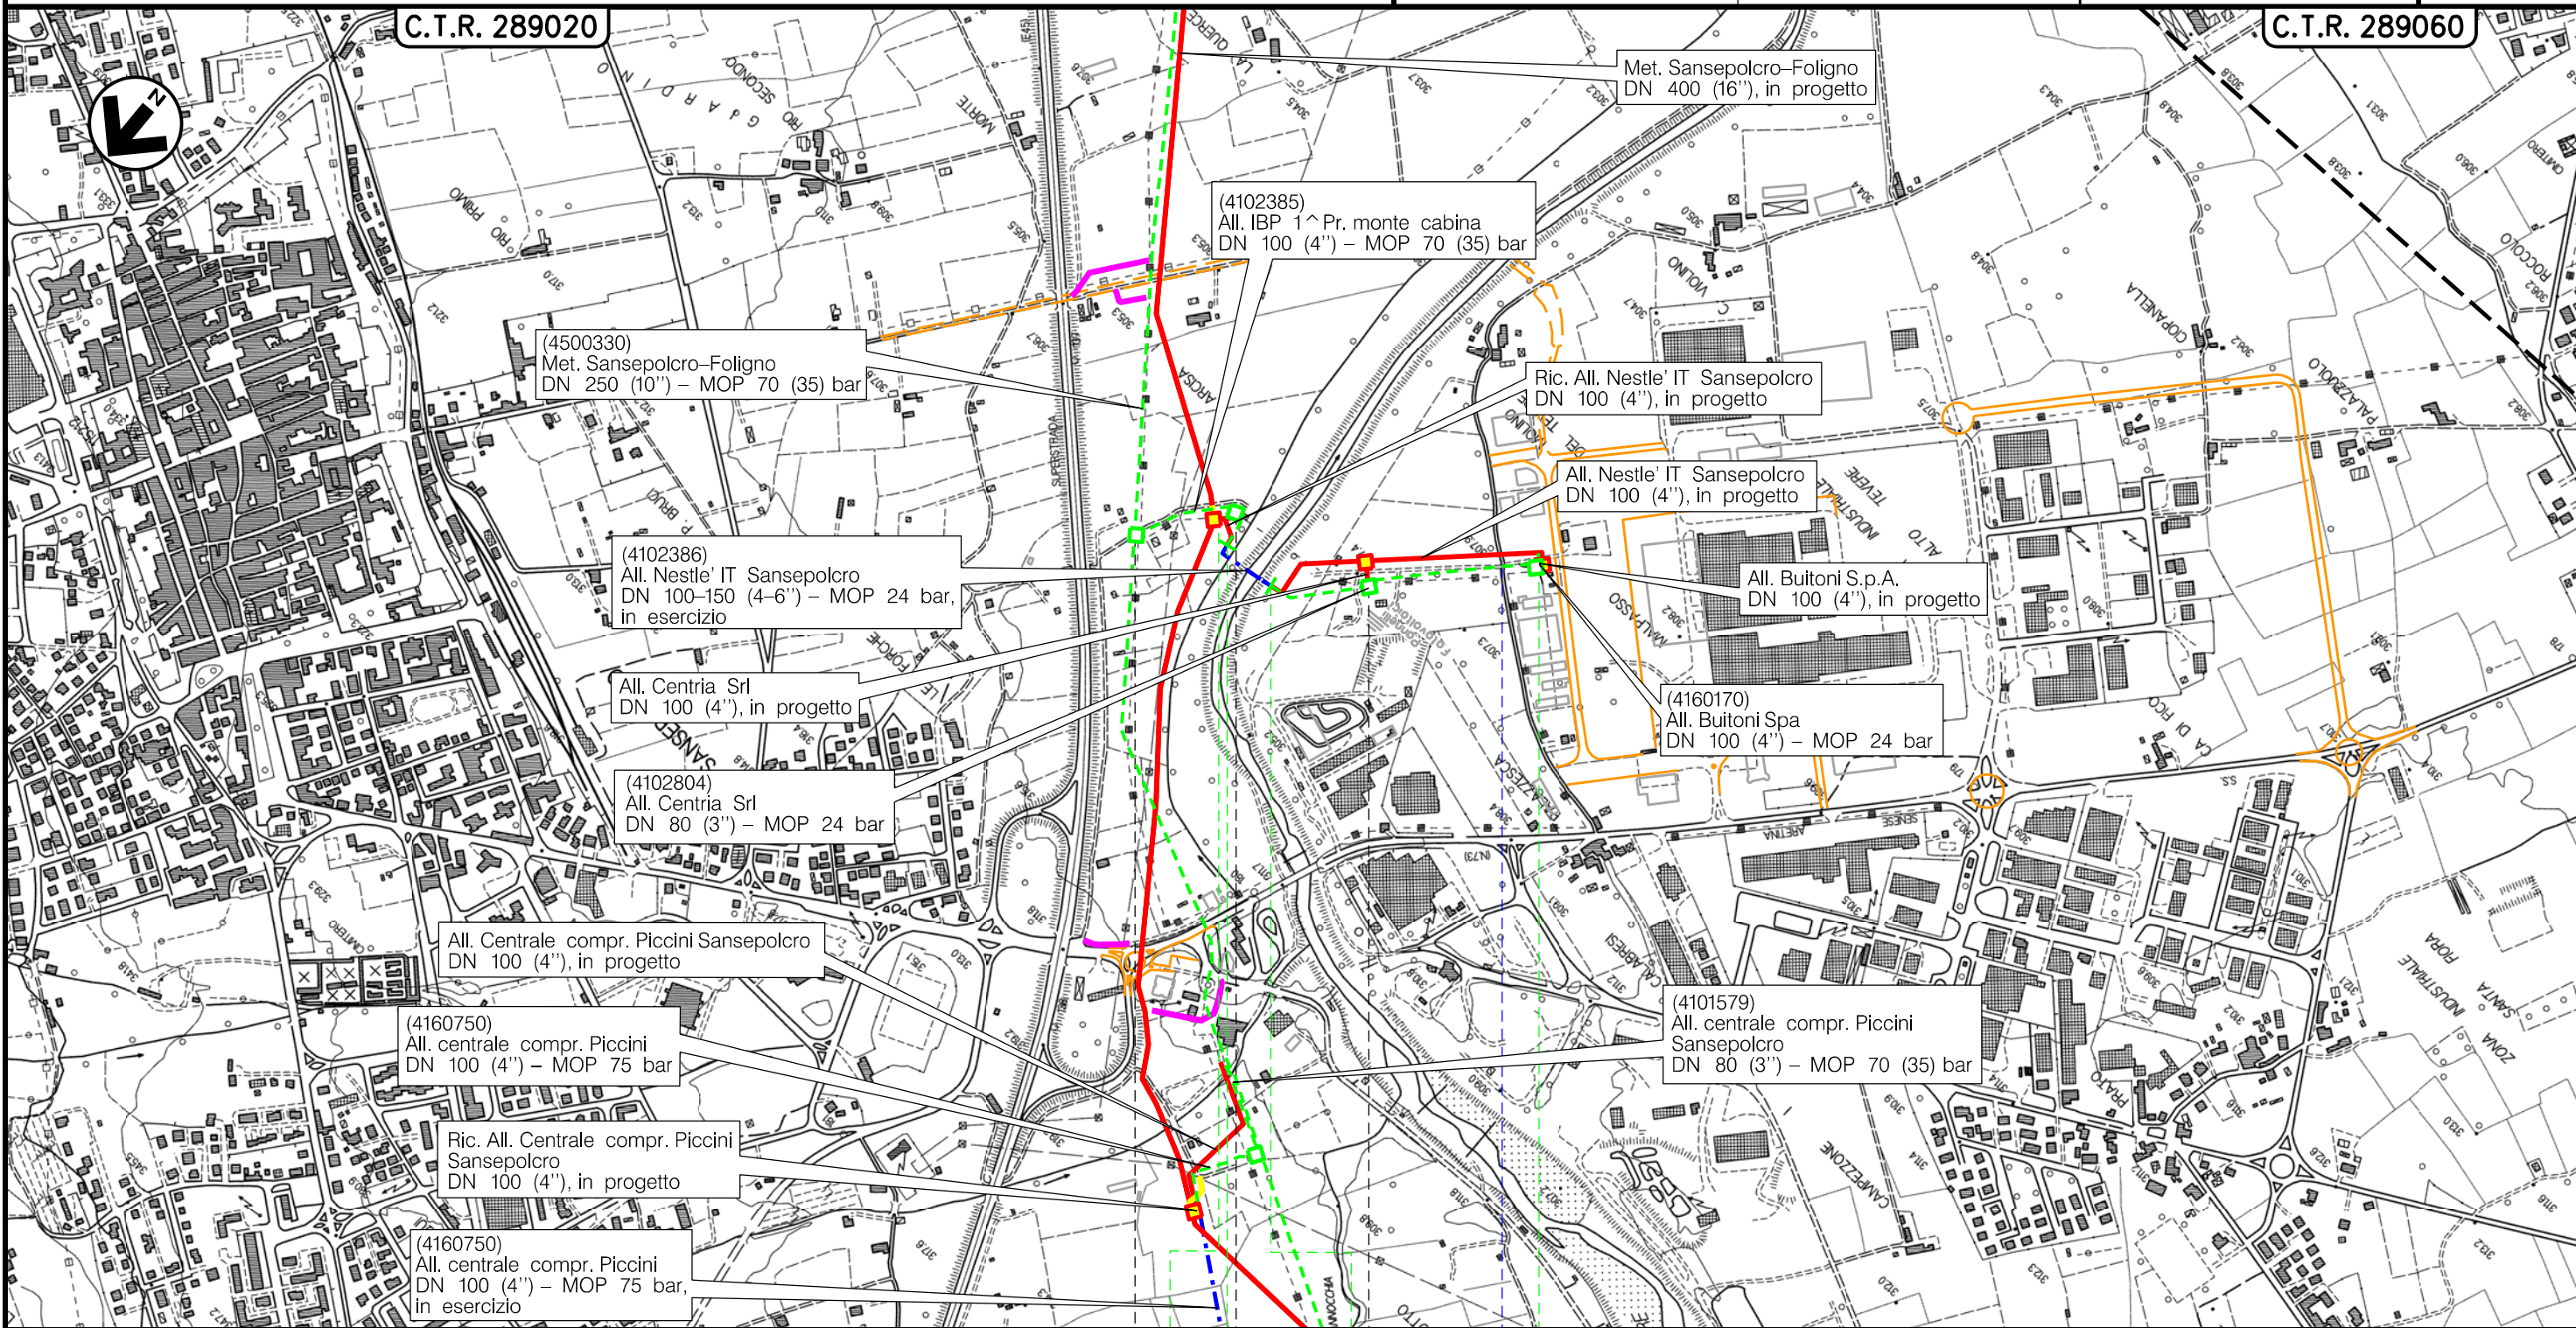

0 0+062 0 0+420

SANSEPOLCRO
AREZZO

n.4102386/1 | n.796/A | PIDA n.4102386/1km 0+155 | n.4160170/1 | PIDA n.4102386/2 km 0+420

Str. Vic.
Reggia dei Mulini



(T)

Il presente disegno è di proprietà aziendale - La Società tutelerà i propri diritti a termine di legge.

Metanodotto: (4102289)
 Der. per San Giustino
 DN 80 (3'') – MOP 70 bar

TRACCIATO CONDOTTA DA RIMUOVERE CON SIC E ZPS

0	30/09/21	EMISSIONE	MARIONNI	BATTISTI	LUMINARI	Foglio
INDICE	DATA	REVISIONI	ELABORATO	VERIFICATO	APPROVATO	8
Proprietario	Progettista		Dis. RIM-TPSZ-002			di 16
			Comm. NR/20047/R-L 10			Scala
						1:10000

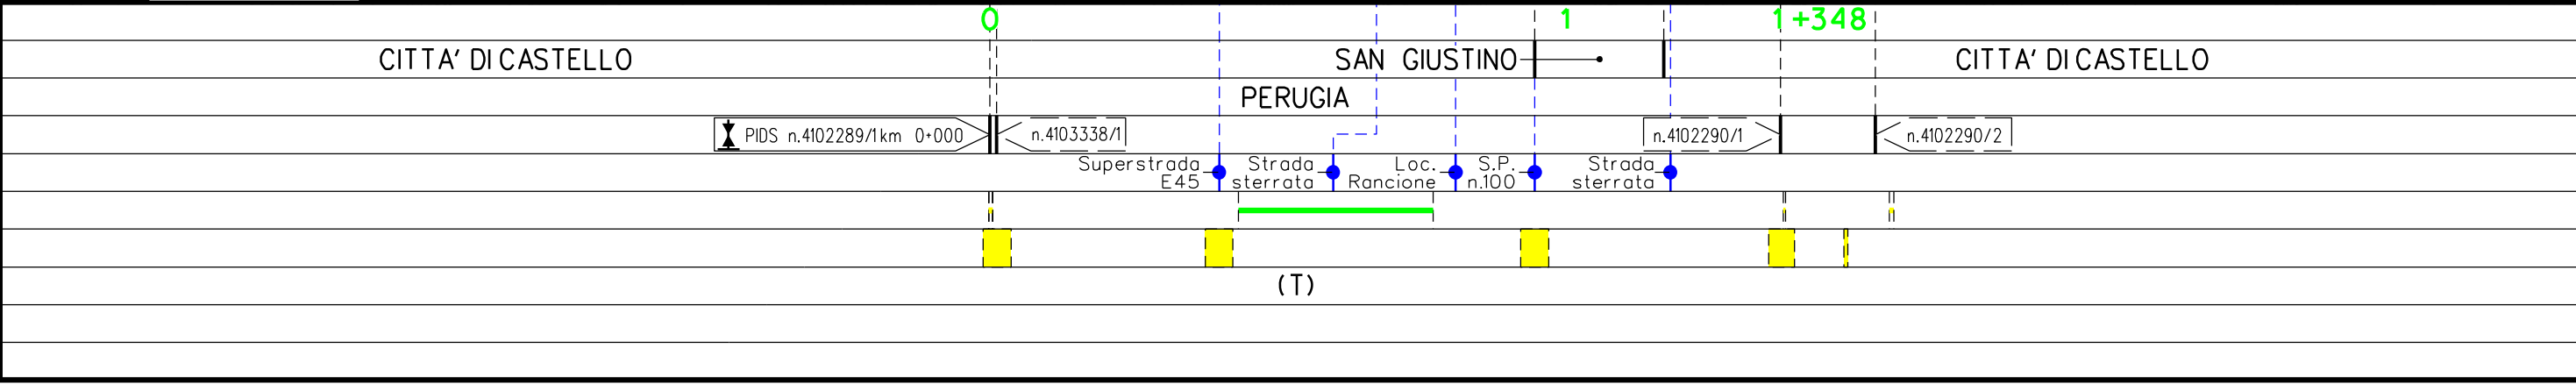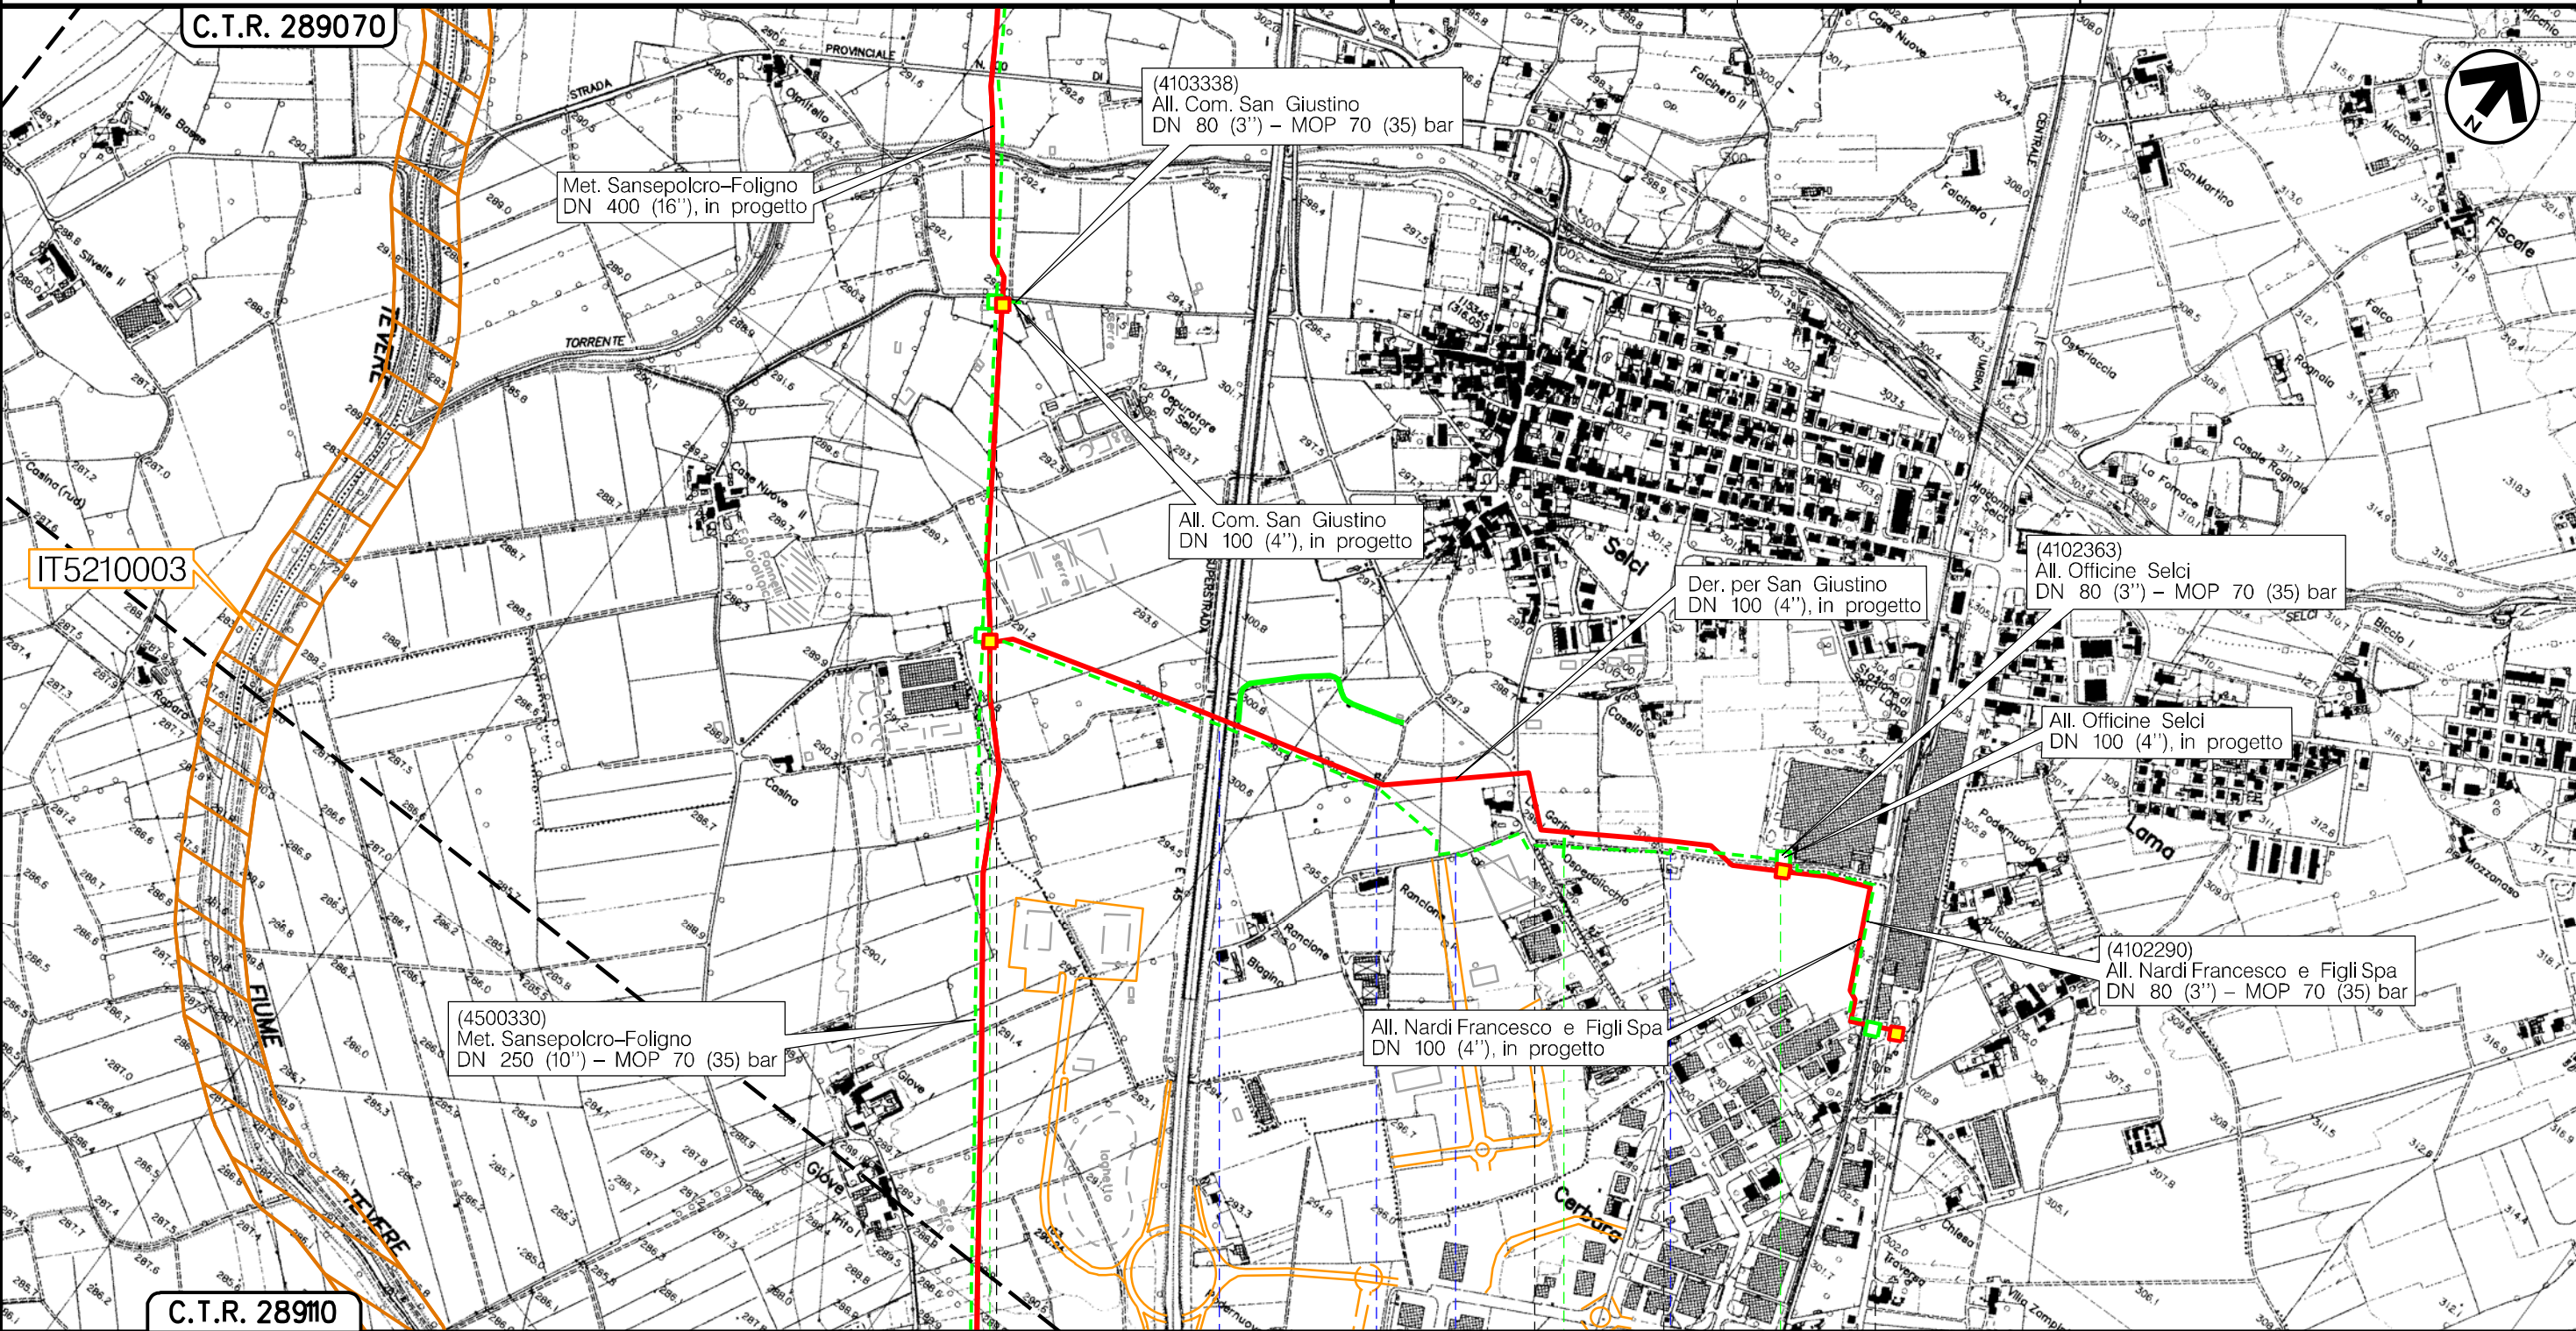

Il presente disegno è di proprietà aziendale - La Società tutela i propri diritti a termine di legge.

Metanodotto:


(4103285)

All. Centrale metano Piccini
DN 80 (3") - MOP 70 (35) bar

TRACCIATO CONDOTTA DA RIMUOVERE CON SIC E ZPS

0	30/09/21	EMISSIONE	MARIONNI	BATTISTI	LUMINARI	Foglio
INDICE	DATA	REVISIONI	ELABORATO	VERIFICATO	APPROVATO	9
Proprietario		Progettista		Dis. RIM-TPSZ-002		di 16
				Comm.NR/20047/R-17		Scala
						1:10000


C.T.R. 289160

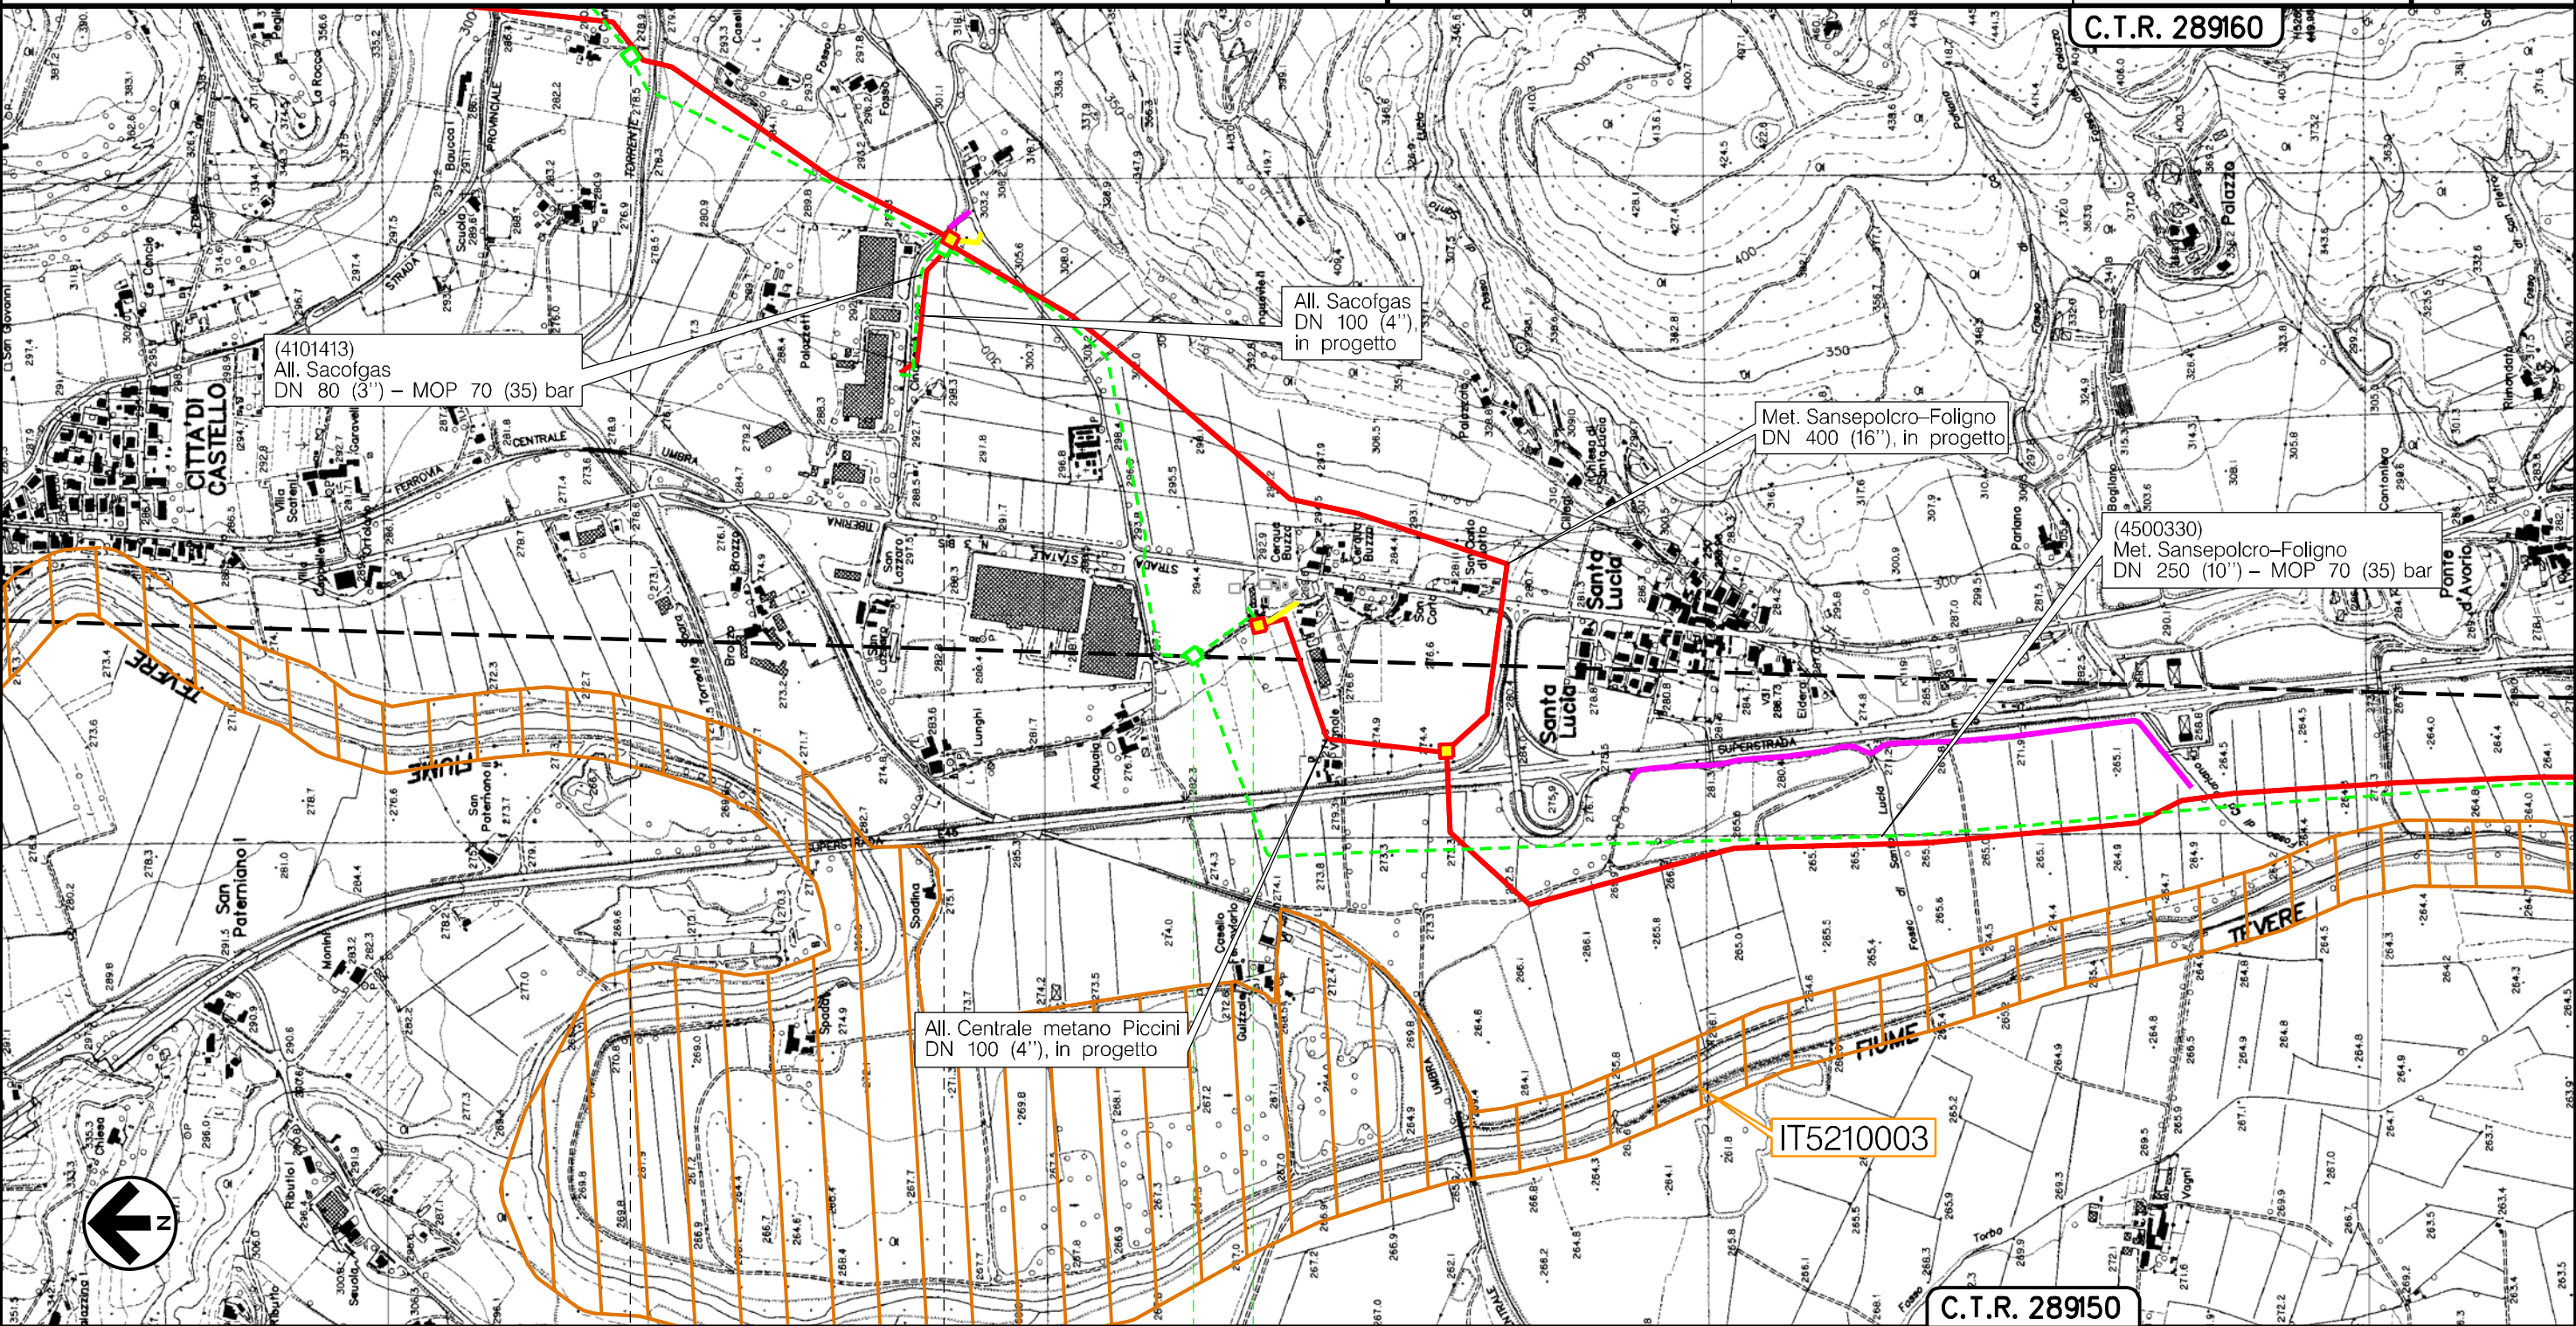

C.T.R. 289150

0 0+110
CITTÀ DI CASTELLO
PERUGIA

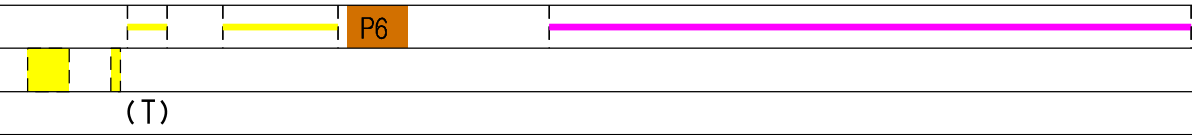

◀ n.4500330/4-n.4500330/4.1 | n.4101413/1 | PIDA/C n.4103285/1km 0+000 ▶




Il presente disegno è di proprietà aziendale - La Società tutelerà i propri diritti a termine di legge.

Metanodotto: (4102185)
 All. Luxenia Umbro Tiberina
 DN 80 (3'') – MOP 70 bar

TRACCIATO CONDOTTA DA RIMUOVERE CON SIC E ZPS

0	30/09/21	EMISSIONE	MARIONNI	BATTISTI	LUMINARI	Foglio
INDICE	DATA	REVISIONI	ELABORATO	VERIFICATO	APPROVATO	10
Proprietario	Progettista		Dis. RIM-TPSZ-002			di 16
					Comm.NR/20047/R-L26	Scala
						1:10000

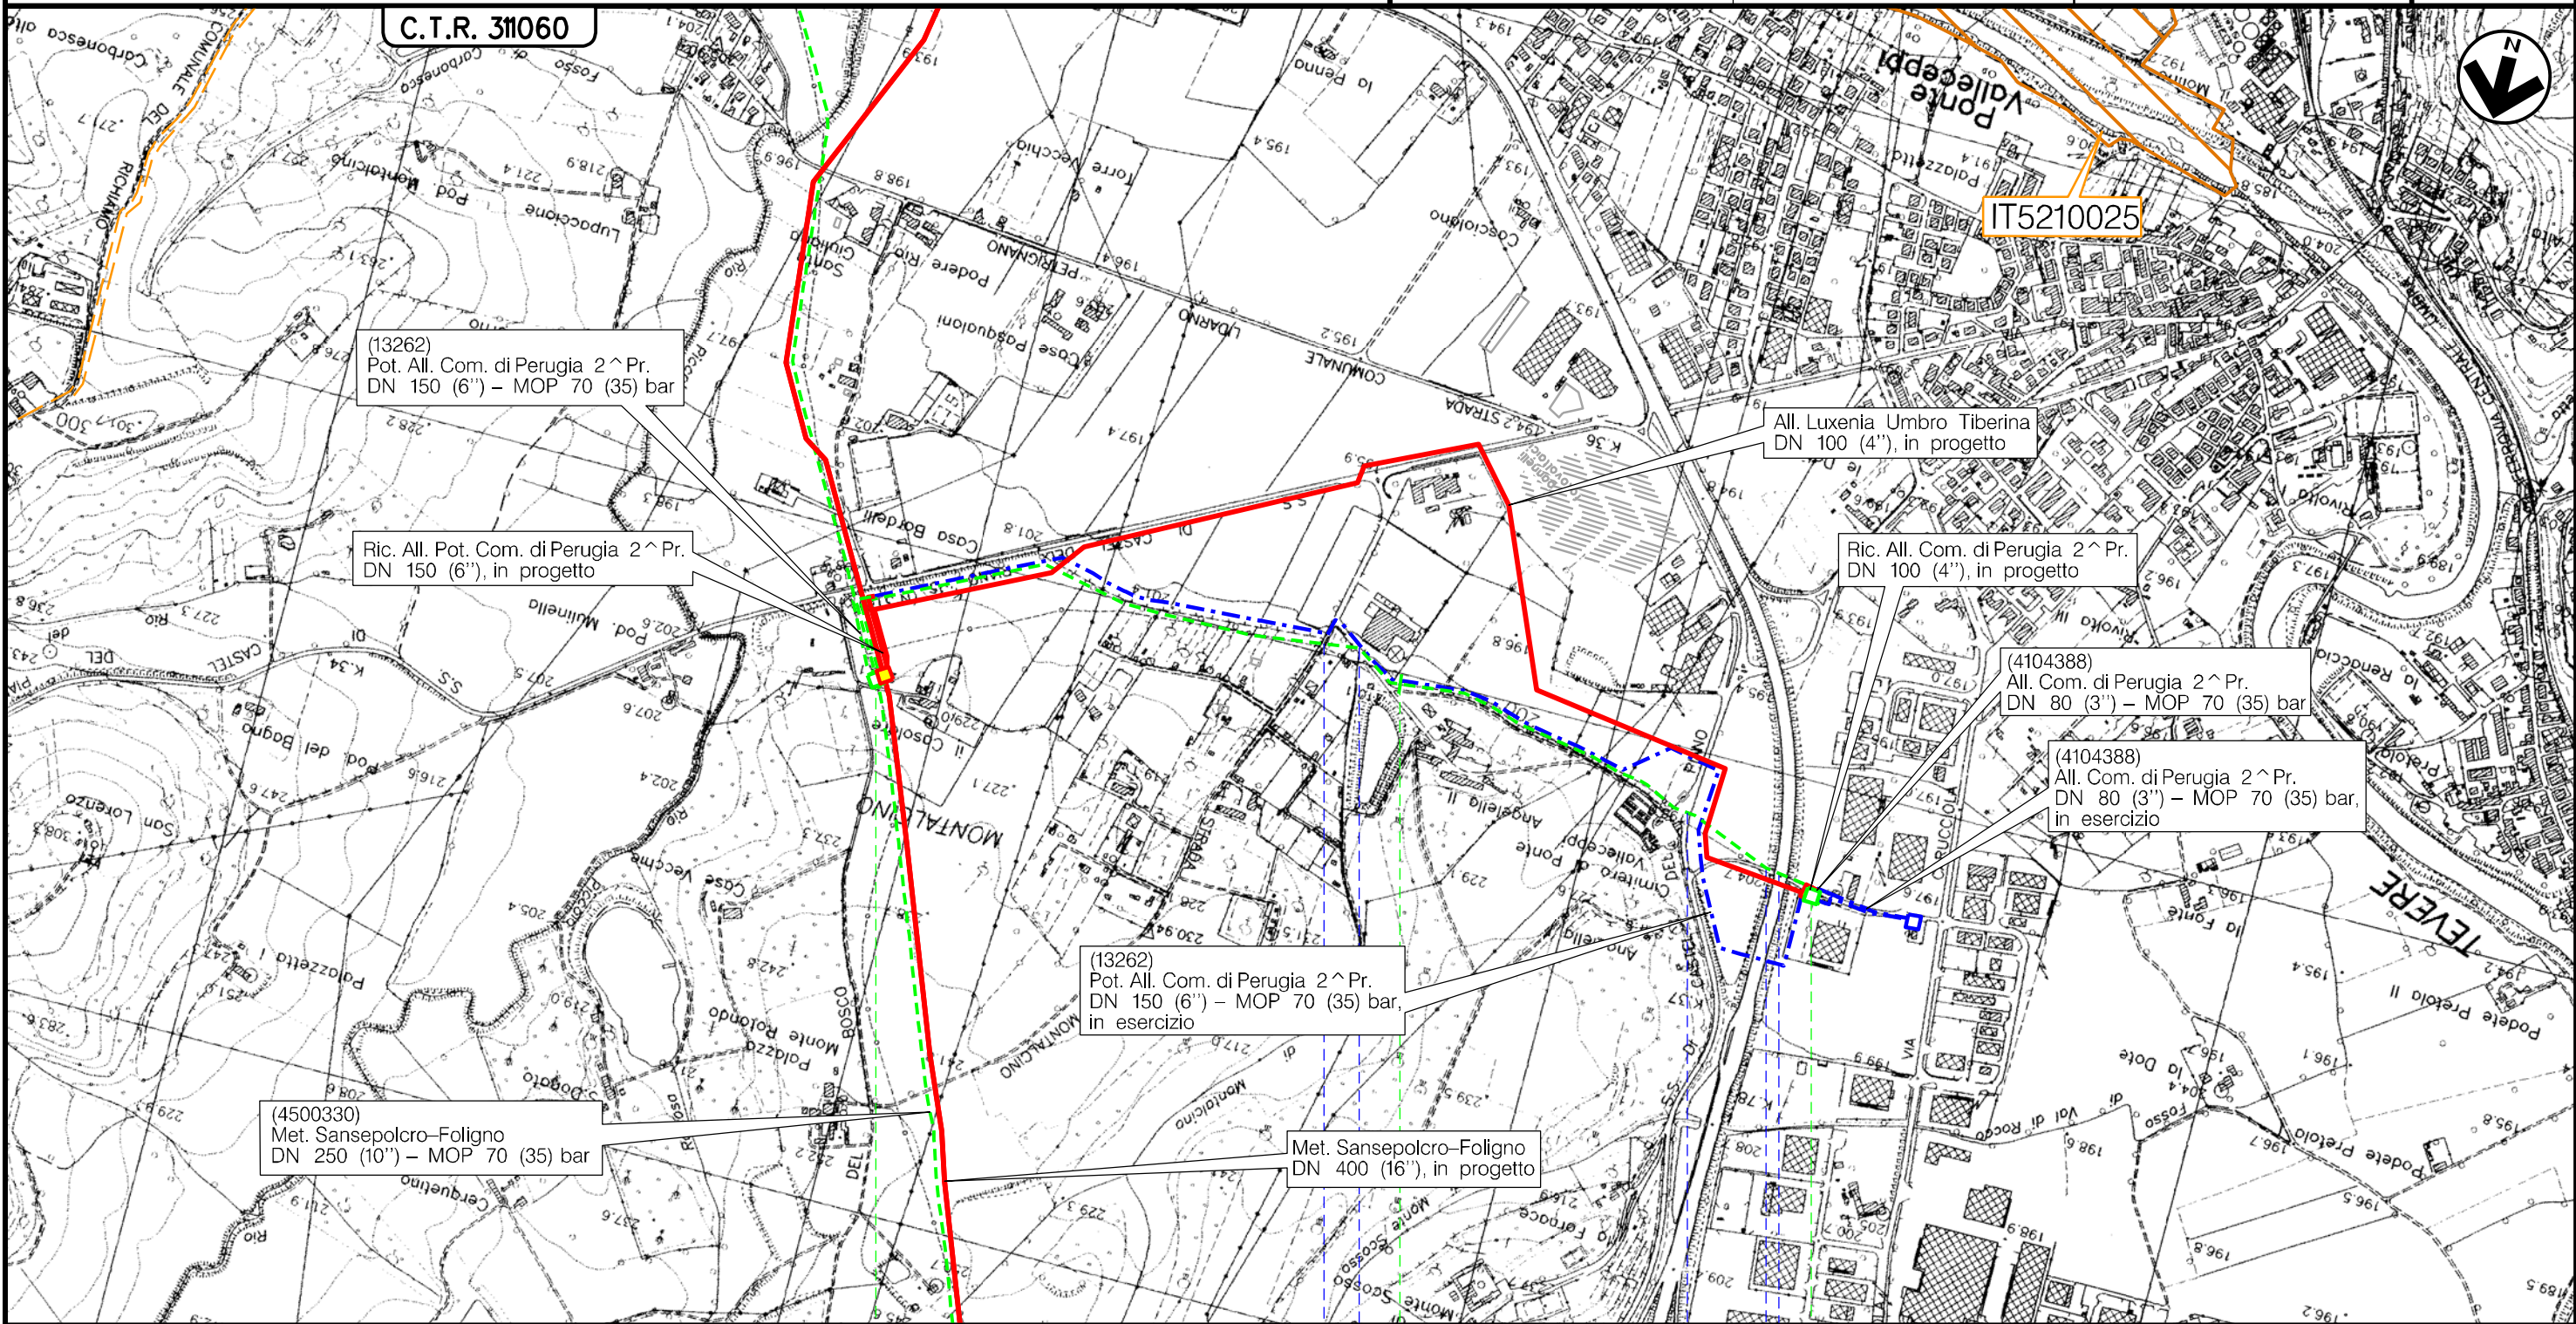

(13262)
 Pot. All. Com. di Perugia 2 ^ Pr.
 DN 150 (6'') – MOP 70 (35) bar

Ric. All. Pot. Com. di Perugia 2 ^ Pr.
 DN 150 (6''), in progetto

All. Luxenia Umbro Tiberina
 DN 100 (4''), in progetto

Ric. All. Com. di Perugia 2 ^ Pr.
 DN 100 (4''), in progetto

(4104388)
 All. Com. di Perugia 2 ^ Pr.
 DN 80 (3'') – MOP 70 (35) bar


(4104388)
 All. Com. di Perugia 2 ^ Pr.
 DN 80 (3'') – MOP 70 (35) bar,
 in esercizio

(13262)
 Pot. All. Com. di Perugia 2 ^ Pr.
 DN 150 (6'') – MOP 70 (35) bar,
 in esercizio

(4500330)
 Met. Sansepolcro-Foligno
 DN 250 (10'') – MOP 70 (35) bar



Met. Sansepolcro-Foligno
 DN 400 (16''), in progetto

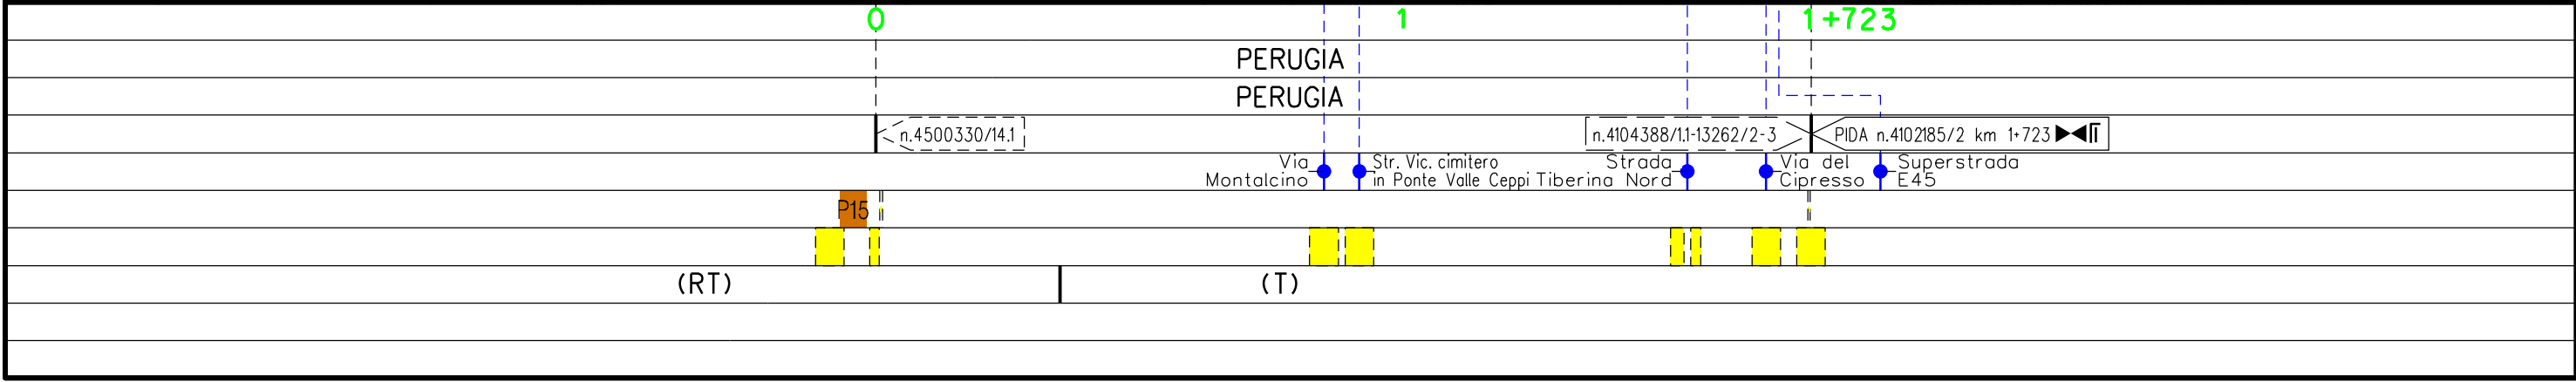Il presente disegno è di proprietà aziendale - La Società tutelerà i propri diritti a termine di legge.



Metanodotto:


(4101647)
All. Colussi Perugia Spa
DN 100 (4") - MOP 70 bar

0	30/09/21	EMISSIONE	MARIONI	BATTISTI	LUMINARI	Foglio
INDICE	DATA	REVISIONI	ELABORATO	VERIFICATO	APPROVATO	11
Proprietario	Progettista		Dis. RIM-TPSZ-002			di 16
					Comm. NR/20047/R-L28	
						Scala 1:10000

TRACCIATO CONDOTTA DA RIMUOVERE CON SIC E ZPS

C.T.R. 31110

C.T.R. 31170

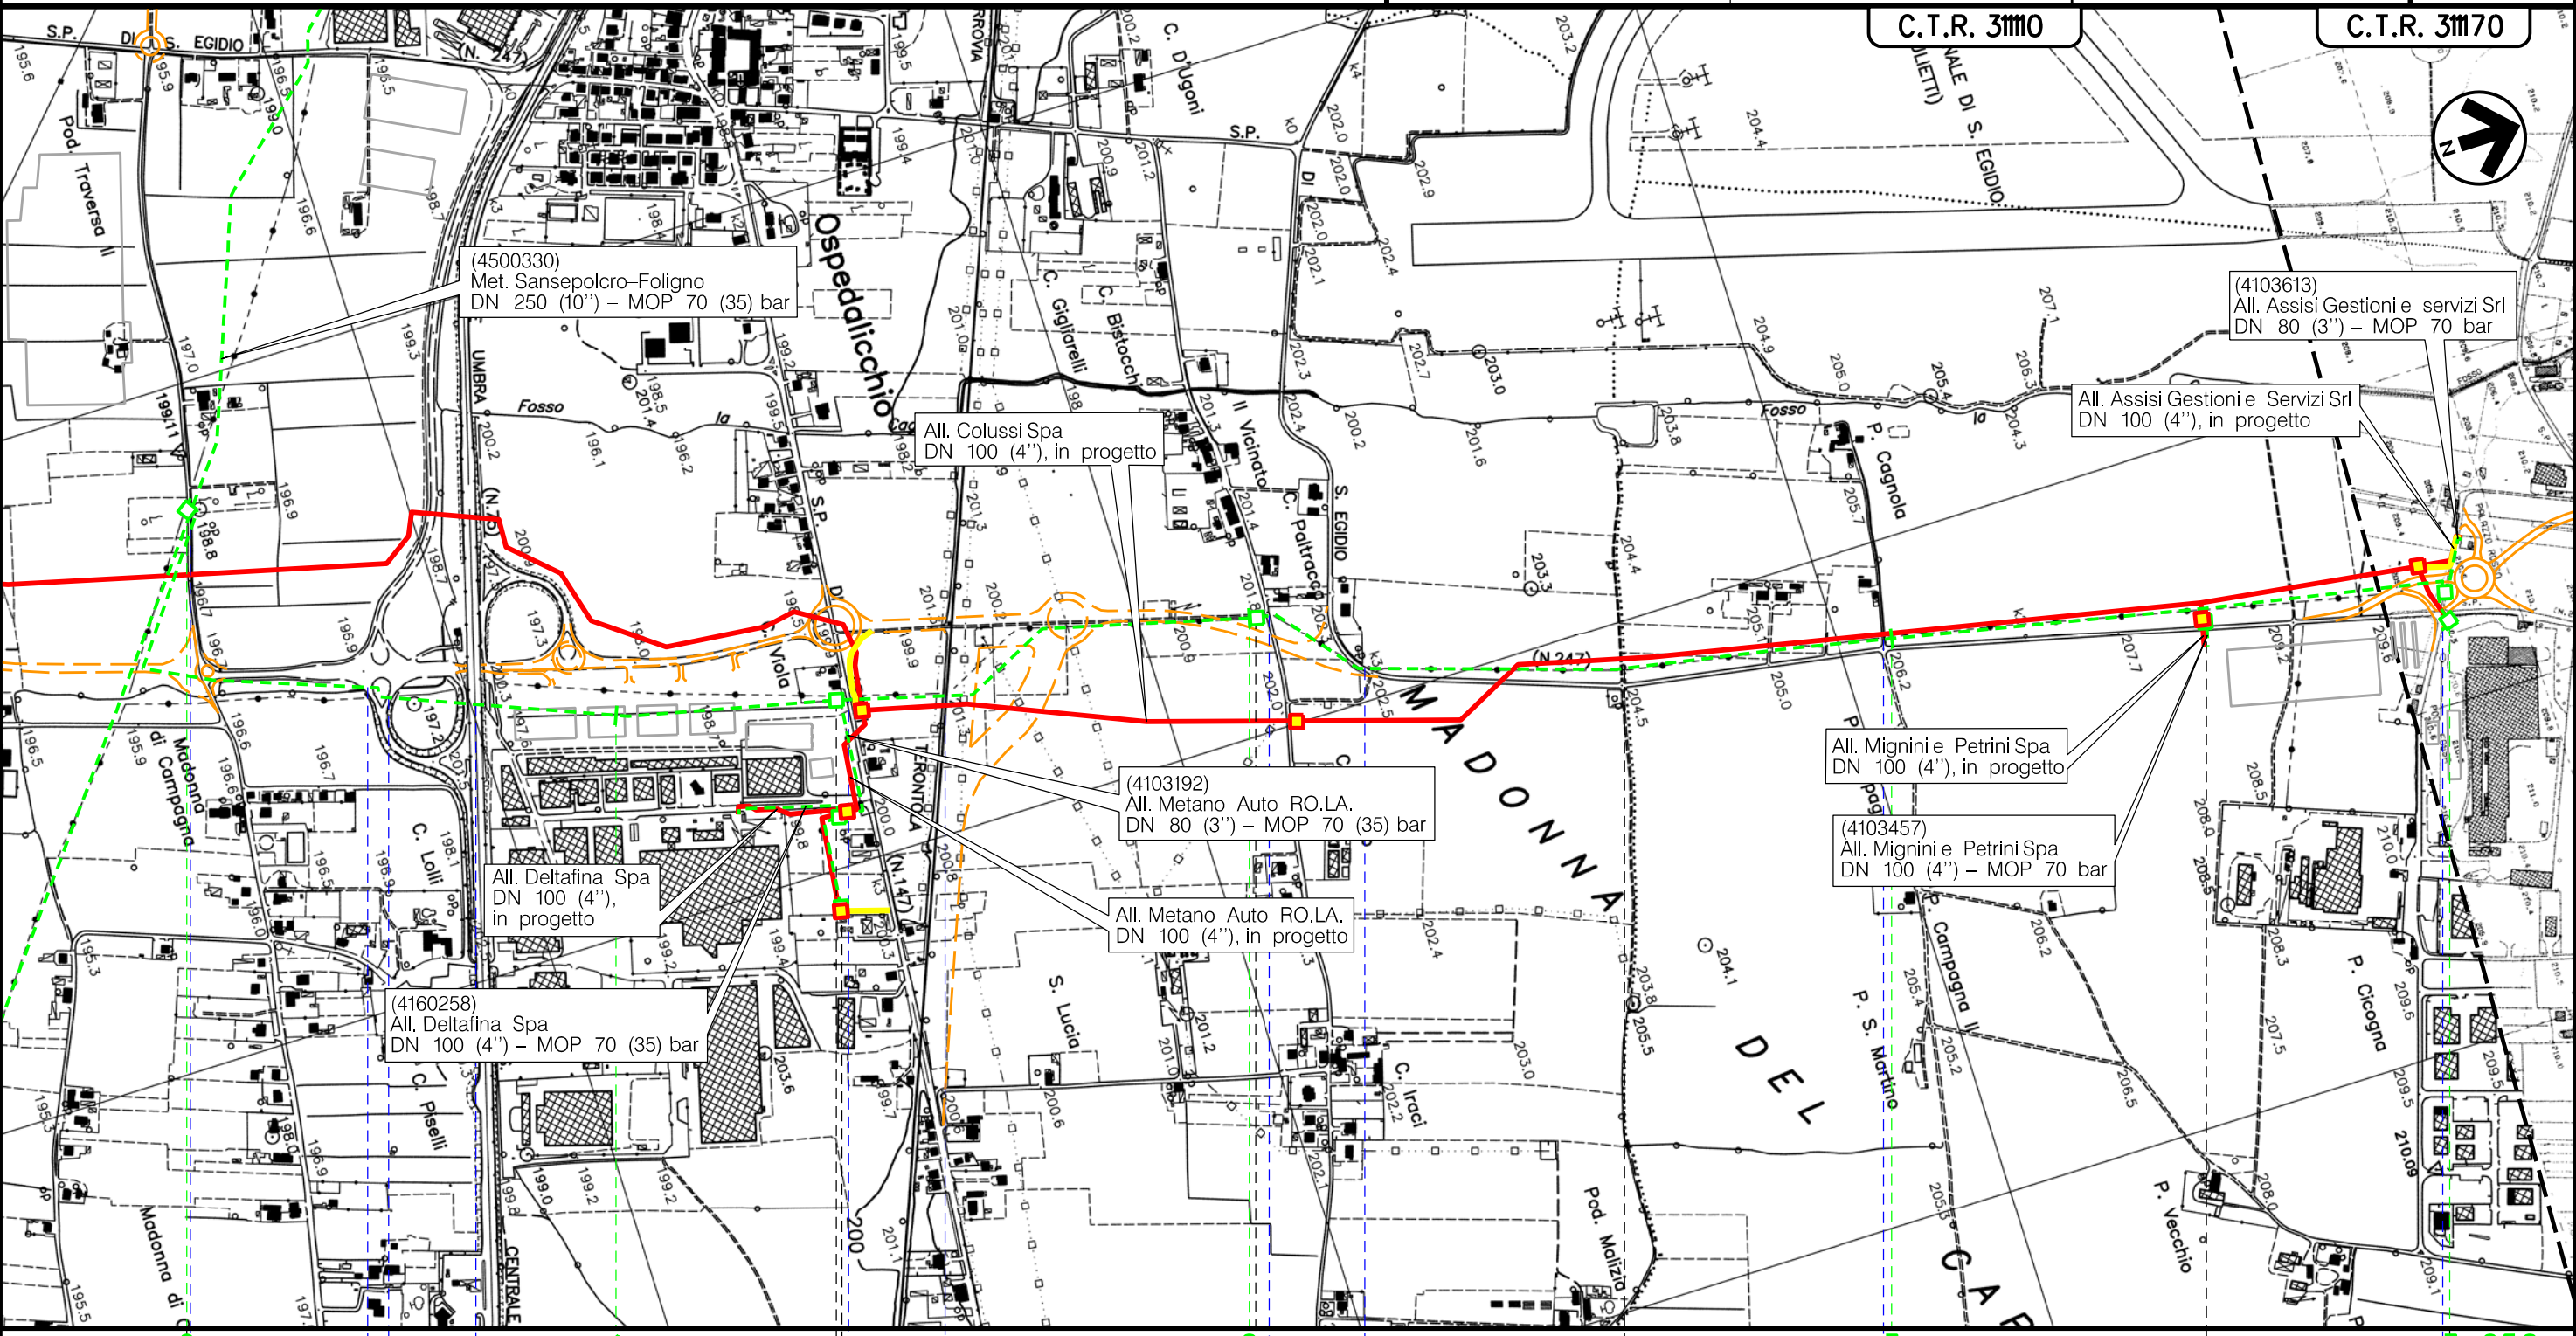

(4500330)
Met. Sansepolcro-Foligno
DN 250 (10") - MOP 70 (35) bar

(4103613)
All. Assisi Gestioni e servizi Srl
DN 80 (3") - MOP 70 bar

All. Colussi Spa
DN 100 (4") in progetto

All. Assisi Gestioni e Servizi Srl
DN 100 (4") in progetto

(4103192)
All. Metano Auto RO.LA.
DN 80 (3") - MOP 70 (35) bar

All. Mignini e Petri Spa
DN 100 (4") in progetto


All. Deltafina Spa
DN 100 (4") in progetto

(4103457)
All. Mignini e Petri Spa
DN 100 (4") - MOP 70 bar

All. Metano Auto RO.LA.
DN 100 (4") in progetto

(4160258)
All. Deltafina Spa
DN 100 (4") - MOP 70 (35) bar

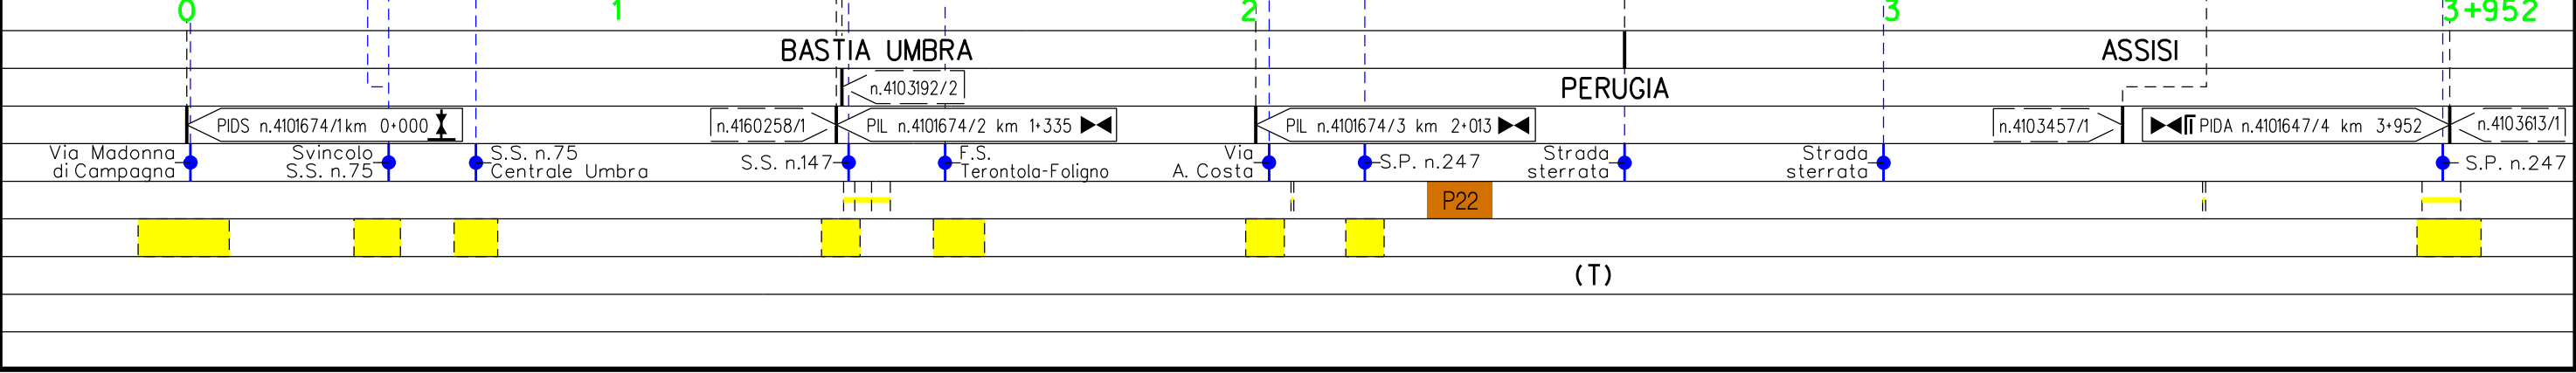

Il presente disegno è di proprietà aziendale - La Società tutelerà i propri diritti a termine di legge.




(T)

Metanodotto:

(12285)
All. Com. di Assisi 3 ^ Pr.
DN 100 (4") - MOP 70 bar

0	30/09/21	EMISSIONE	MARIONI	BATTISTI	LUMINARI	Foglio
INDICE	DATA	REVISIONI	ELABORATO	VERIFICATO	APPROVATO	13
Proprietario			Progettista			di 16
						Scala
			Dis. RIM-TPSZ-002			1:10000
			Comm. NR/20047/R-L36			

TRACCIATO CONDOTTA DA RIMUOVERE CON SIC E ZPS

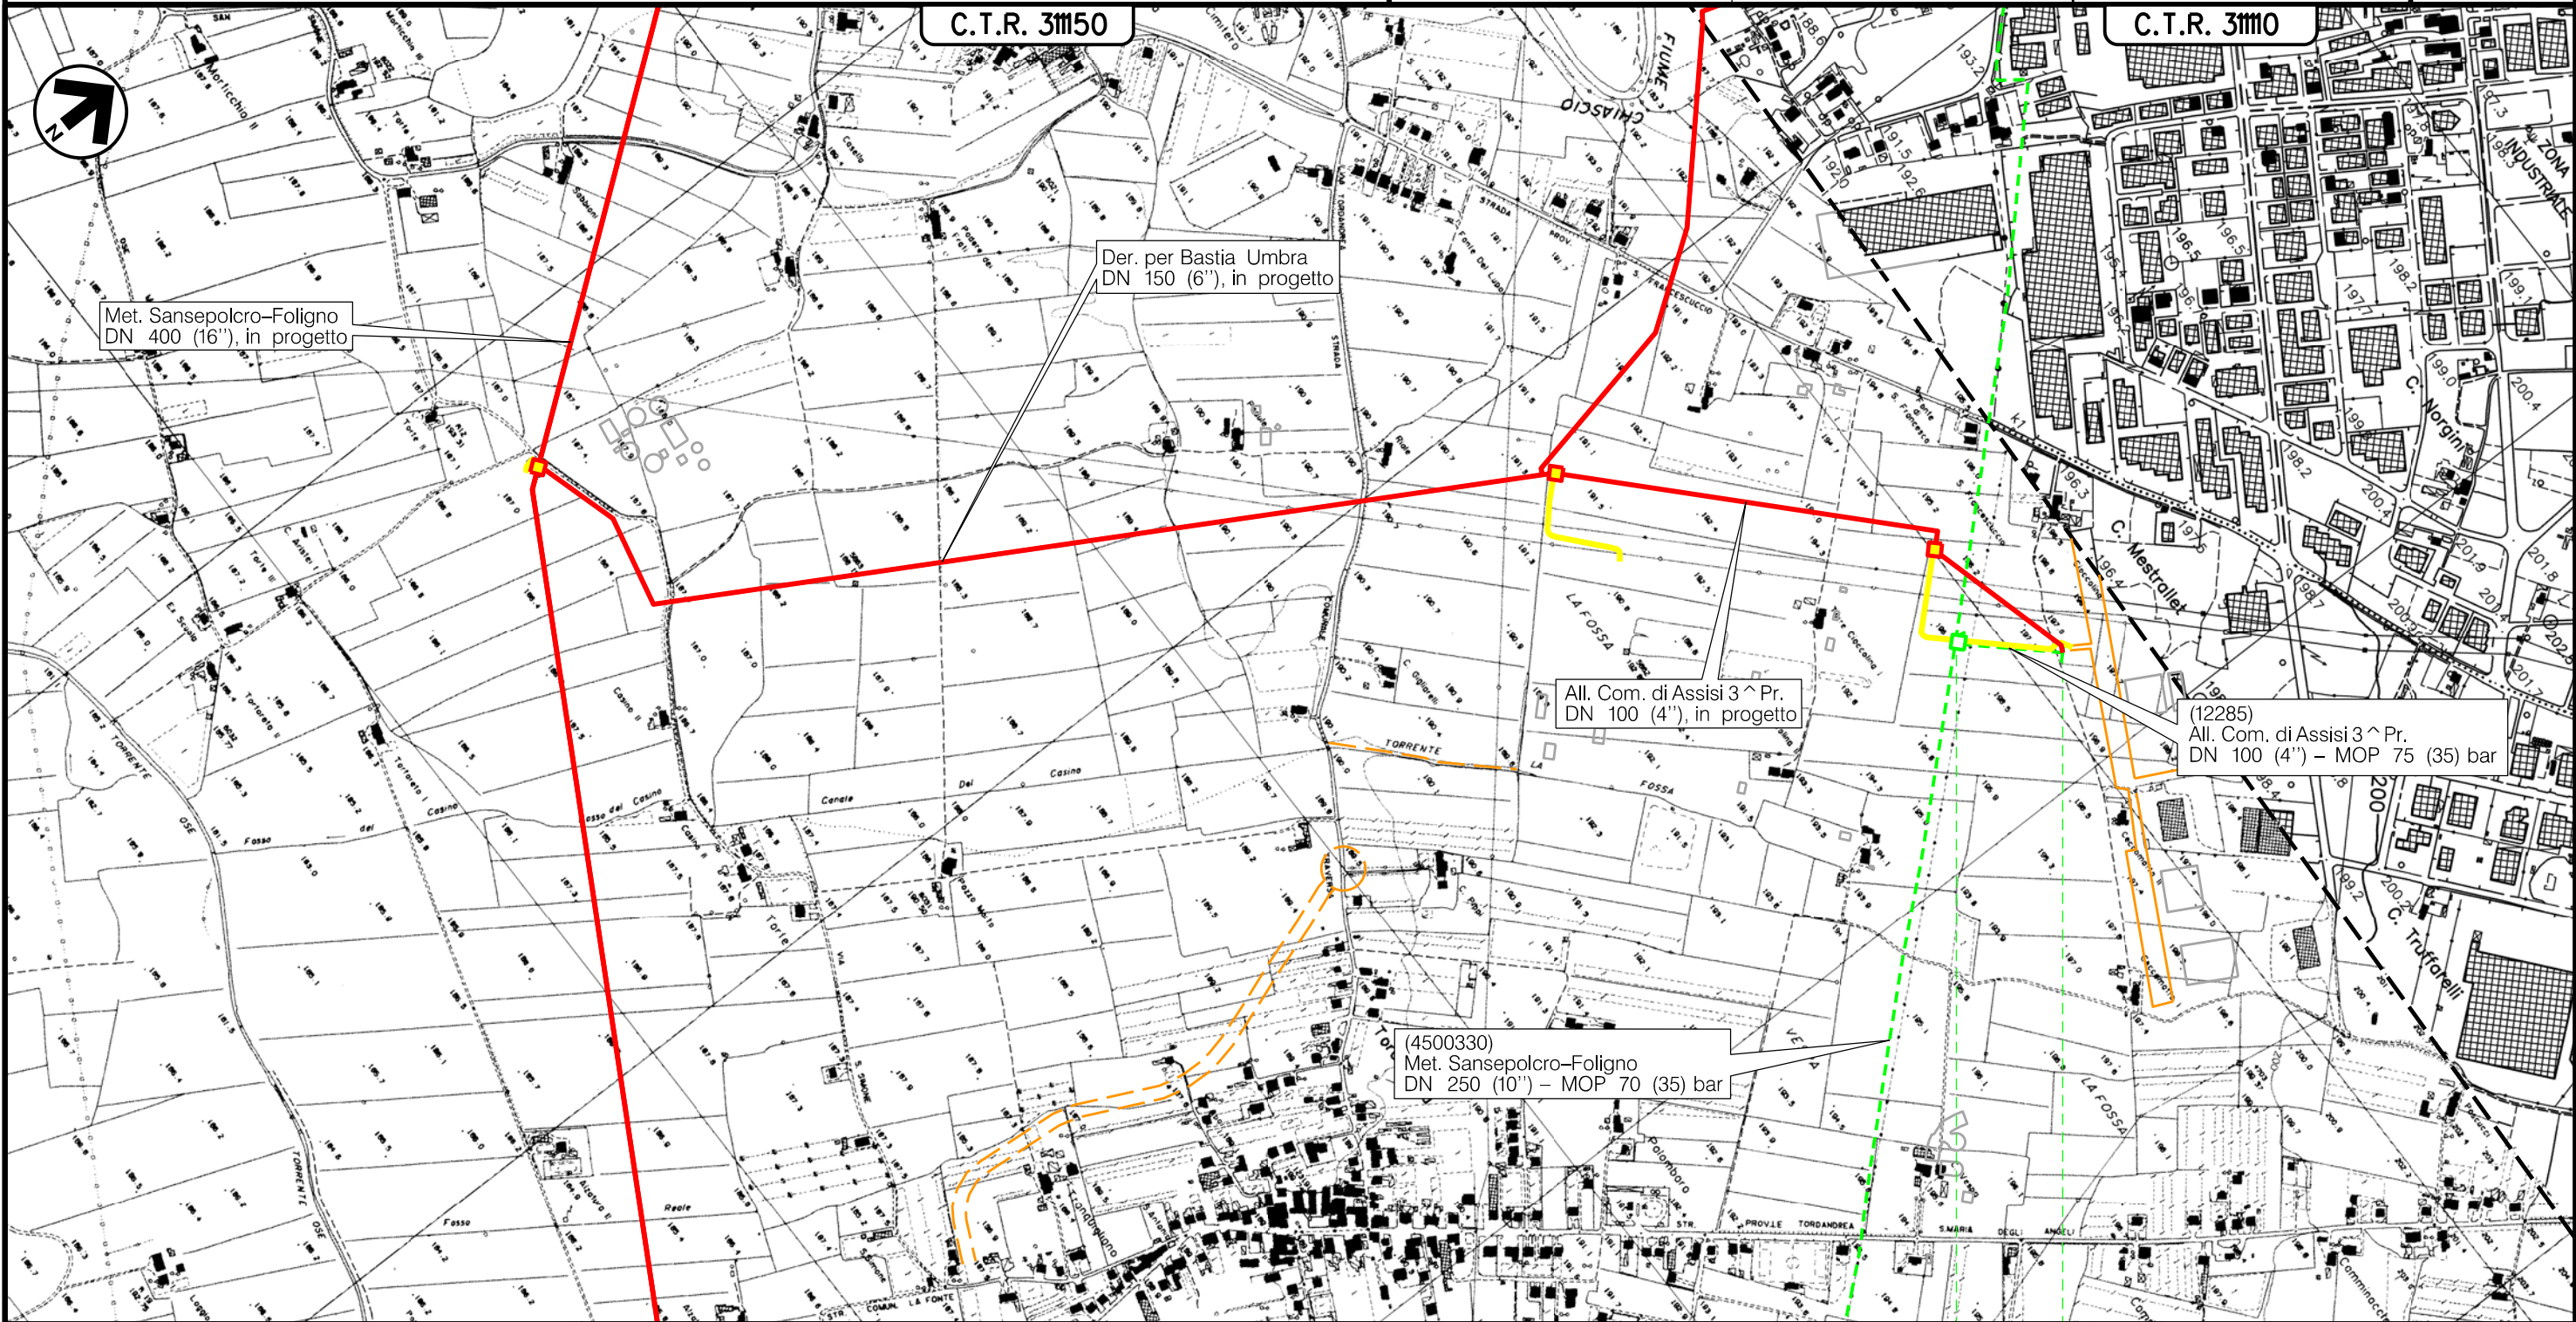

Il presente disegno e' di proprieta' aziendale - La Societa' tutelera' i propri diritti a termine di legge.

ASSISI
PERUGIA

0 +163



PIDA/C n.12285/1km 0+000


(T)

Metanodotto:

(4103612)
All. Com. di Assisi 1 ^ Pr.
DN 100 (4'') - MOP 70 bar

TRACCIATO CONDOTTA DA RIMUOVERE CON SIC E ZPS

0	30/09/21	EMISSIONE	MARIONNI	BATTISTI	LUMINARI
INDICE	DATA	REVISIONI	ELABORATO	VERIFICATO	APPROVATO
Proprietario		Progettista		Dis.RIM-TPSZ-002	
				Comm.NR/20047/R-L37	
Foglio 14 di 16					
Scala 1:10000					

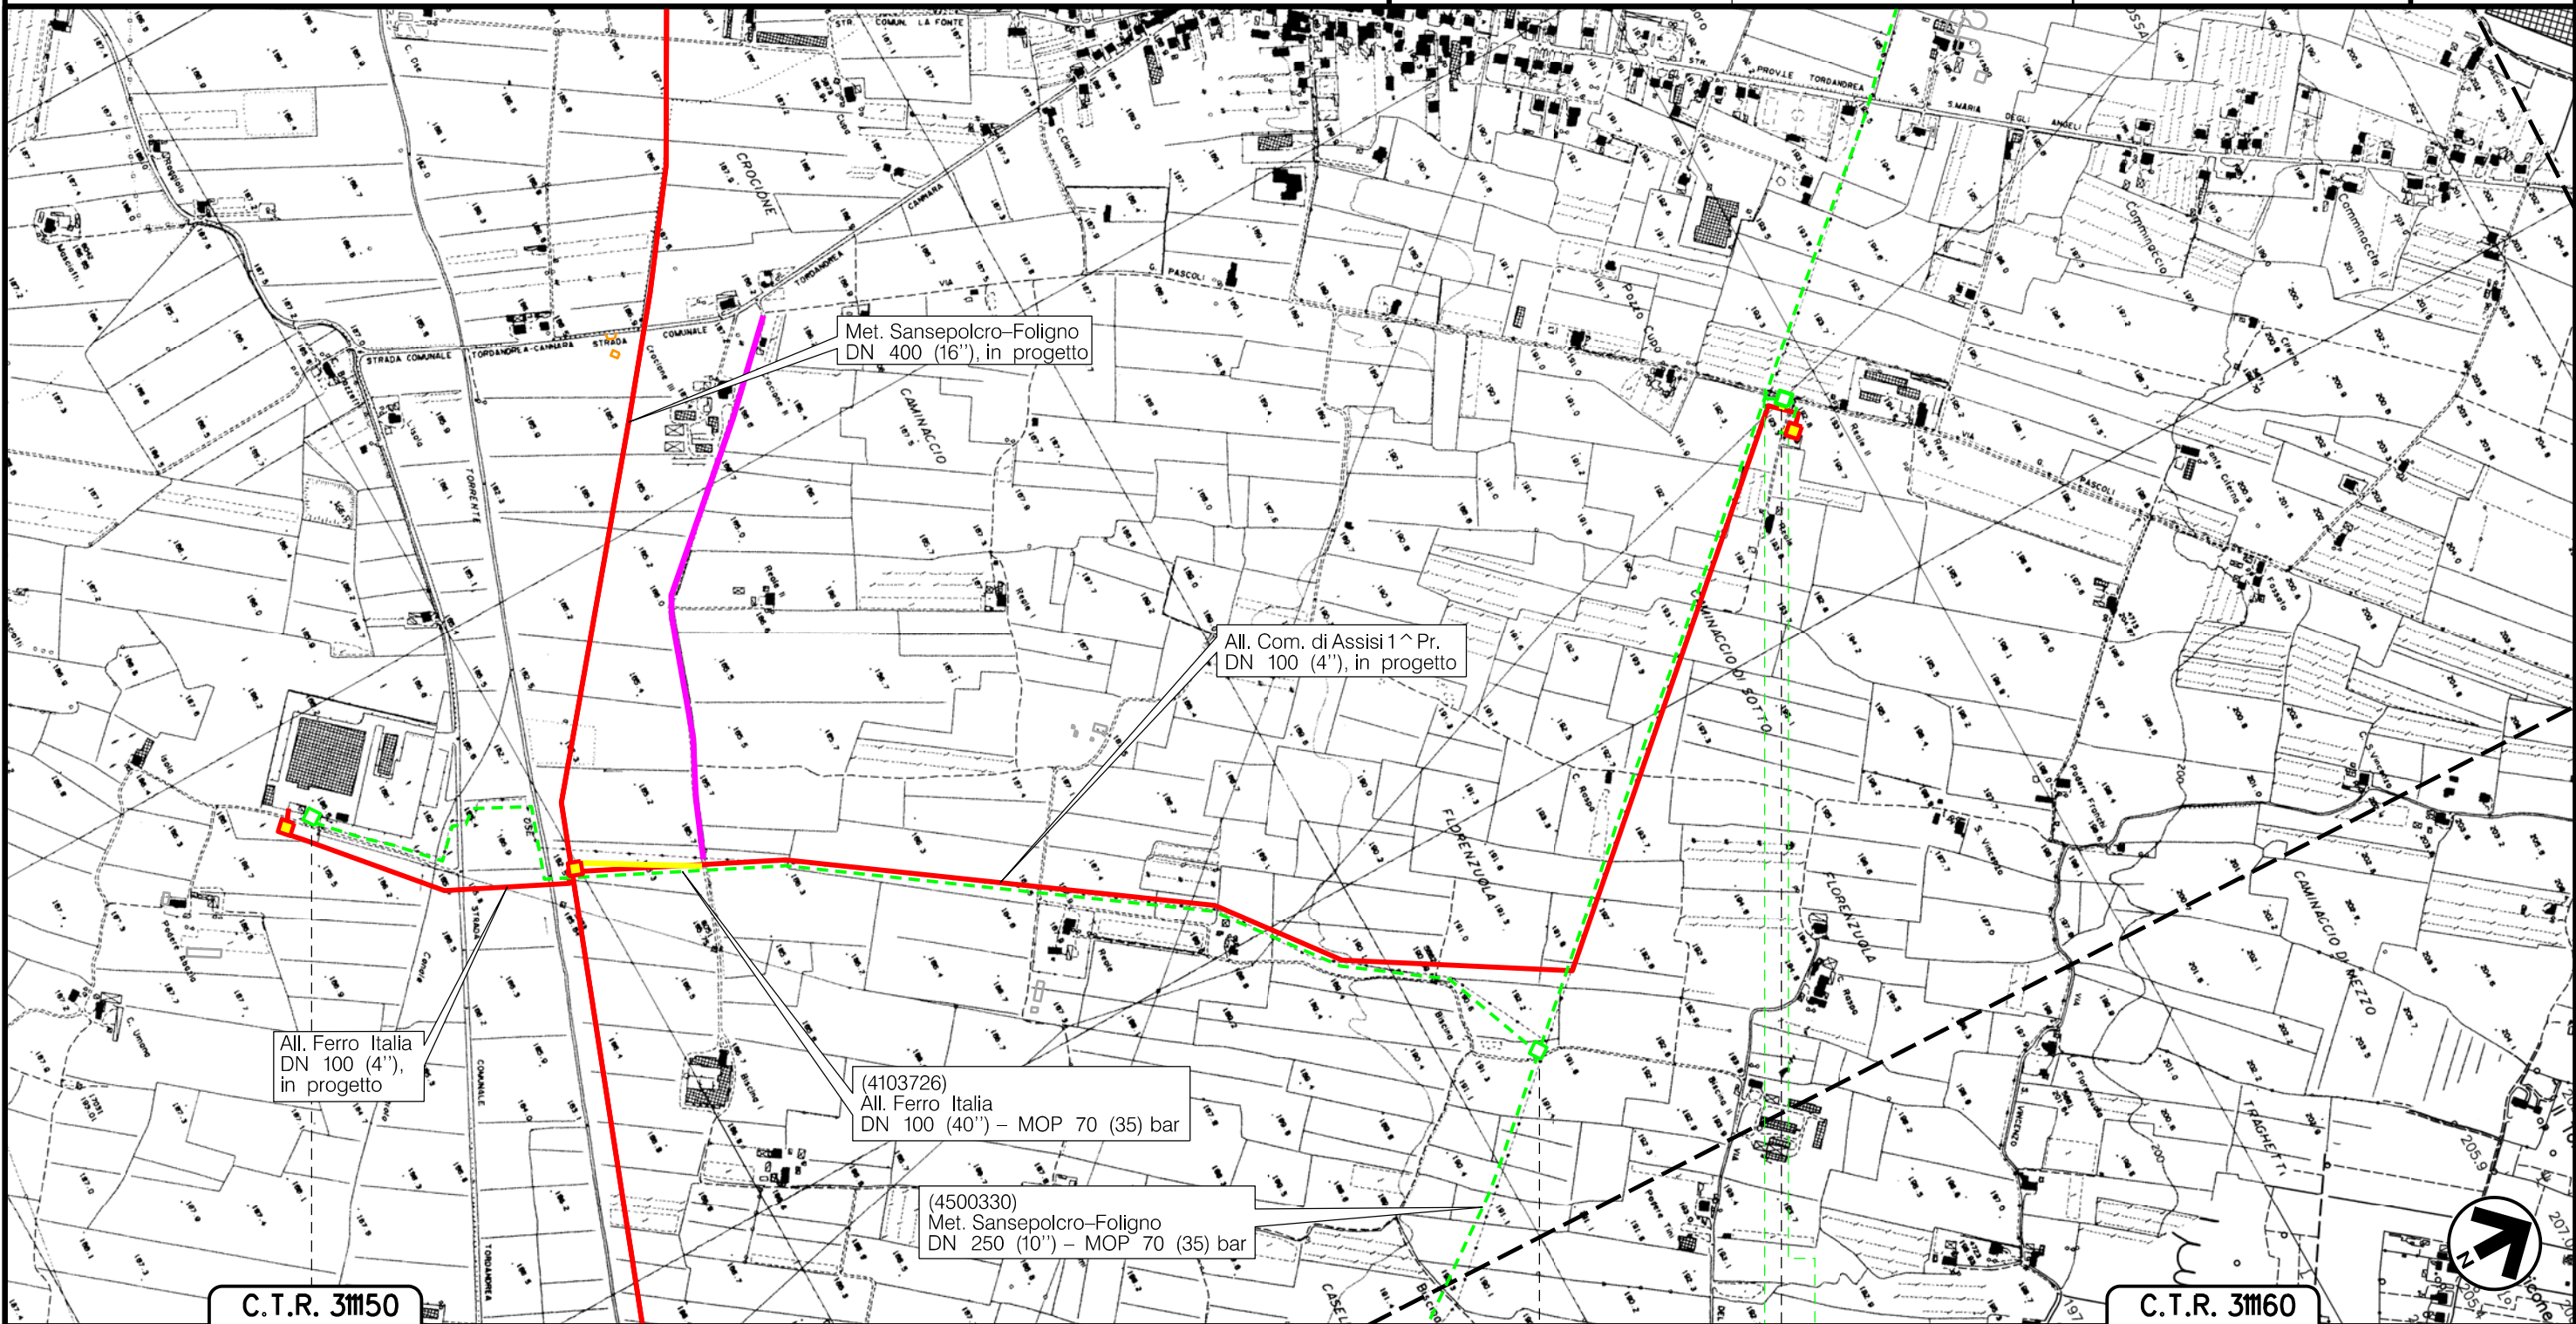

C.T.R. 31150

C.T.R. 31160

0 0+129

ASSISI
PERUGIA

n.4103726/2

n.4103726/1



PIDA n.4103612/1Km 0+028


(T)

Il presente disegno e' di proprieta' aziendale - La Societa' tutelera' i propri diritti a termine di legge.

Metanodotto: (4101448)
 All. Bonaca-Cannara
 DN 100 (4'') – MOP 70 bar

TRACCIATO CONDOTTA DA RIMUOVERE CON SIC E ZPS

0	30/09/21	EMISSIONE	MARIONNI	BATTISTI	LUMINARI
INDICE	DATA	REVISIONI	ELABORATO	VERIFICATO	APPROVATO
Proprietario		Progettista		Dis. RIM-TPSZ-002	
				Comm.NR/20047/R-L39	
Foglio 15 di 16					
Scala 1:10000					

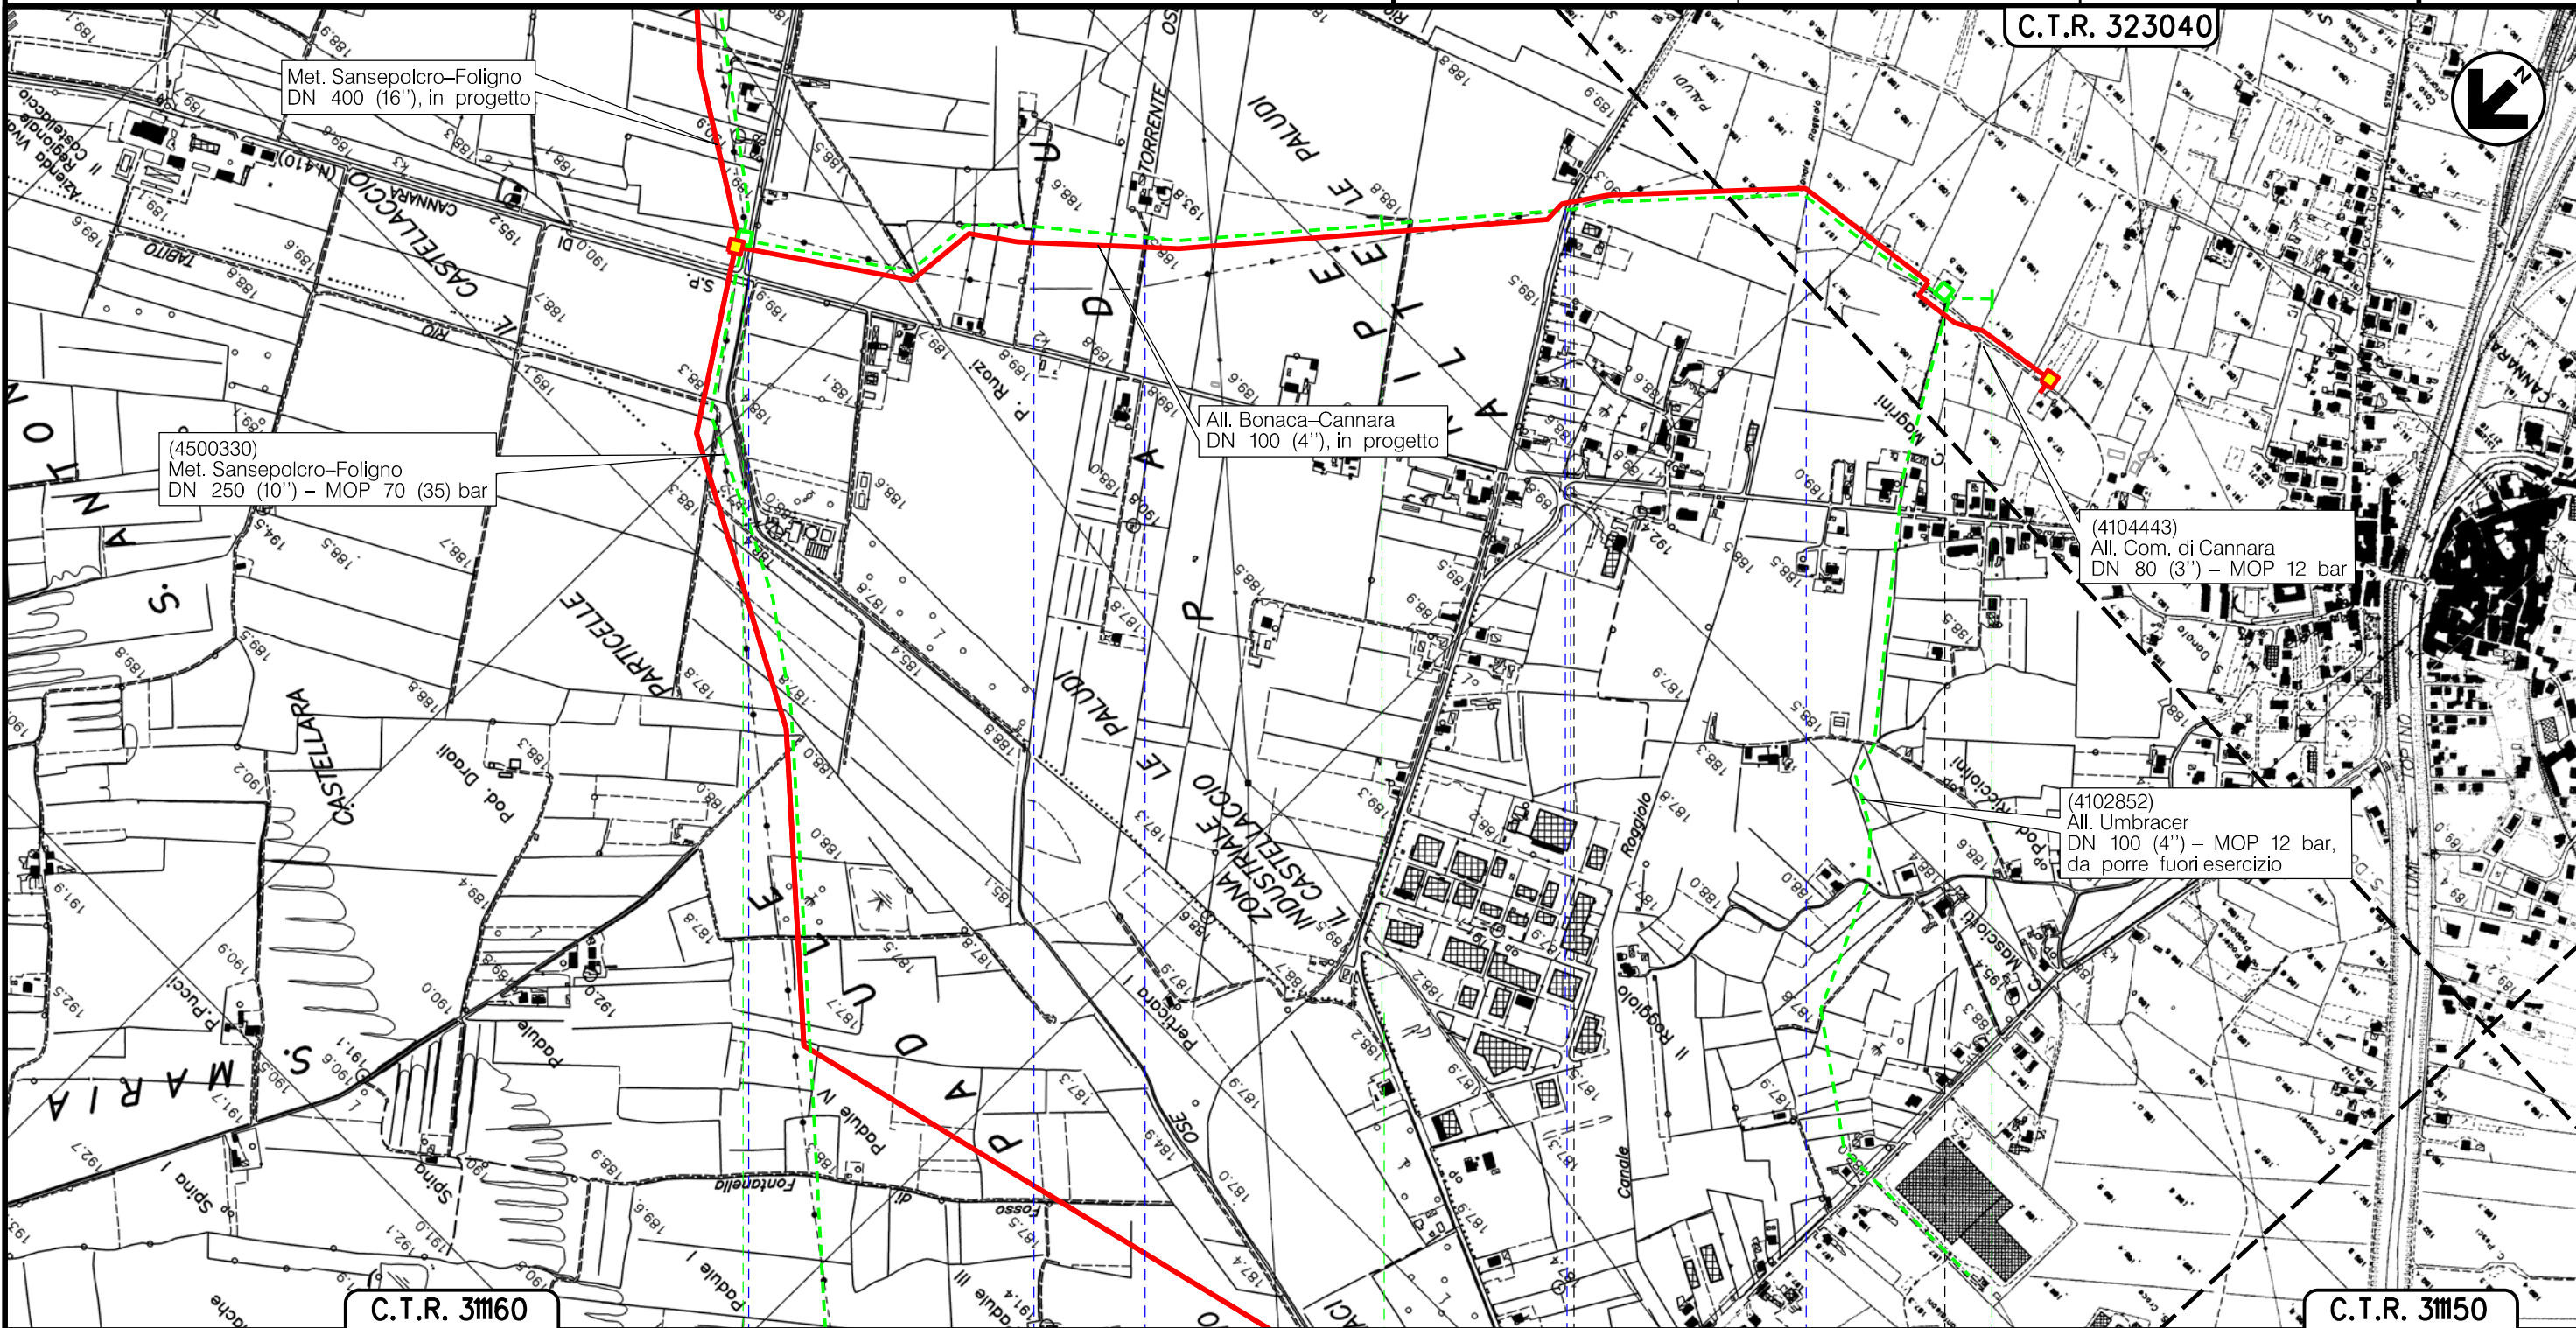

Il presente disegno è di proprietà aziendale - La Società tutelerà i propri diritti a termine di legge.




Metanodotto:

(4101501)
All. Ceramica Falcinelli
DN 100 (4'') – MOP 70 bar

0	30/09/21	EMISSIONE	MARIONI	BATTISTI	LUMINARI	Foglio
INDICE	DATA	REVISIONI	ELABORATO	VERIFICATO	APPROVATO	16
Proprietario			Progettista			di 16
snam			COMIS consulenza materiali - ispezioni - saldatura progettazione - direzione lavori			Scala
			Dis. RIM-TPSZ-002			1:10000
			Comm. NR/20047/R-L 40			

TRACCIATO CONDOTTA DA RIMUOVERE CON SIC E ZPS

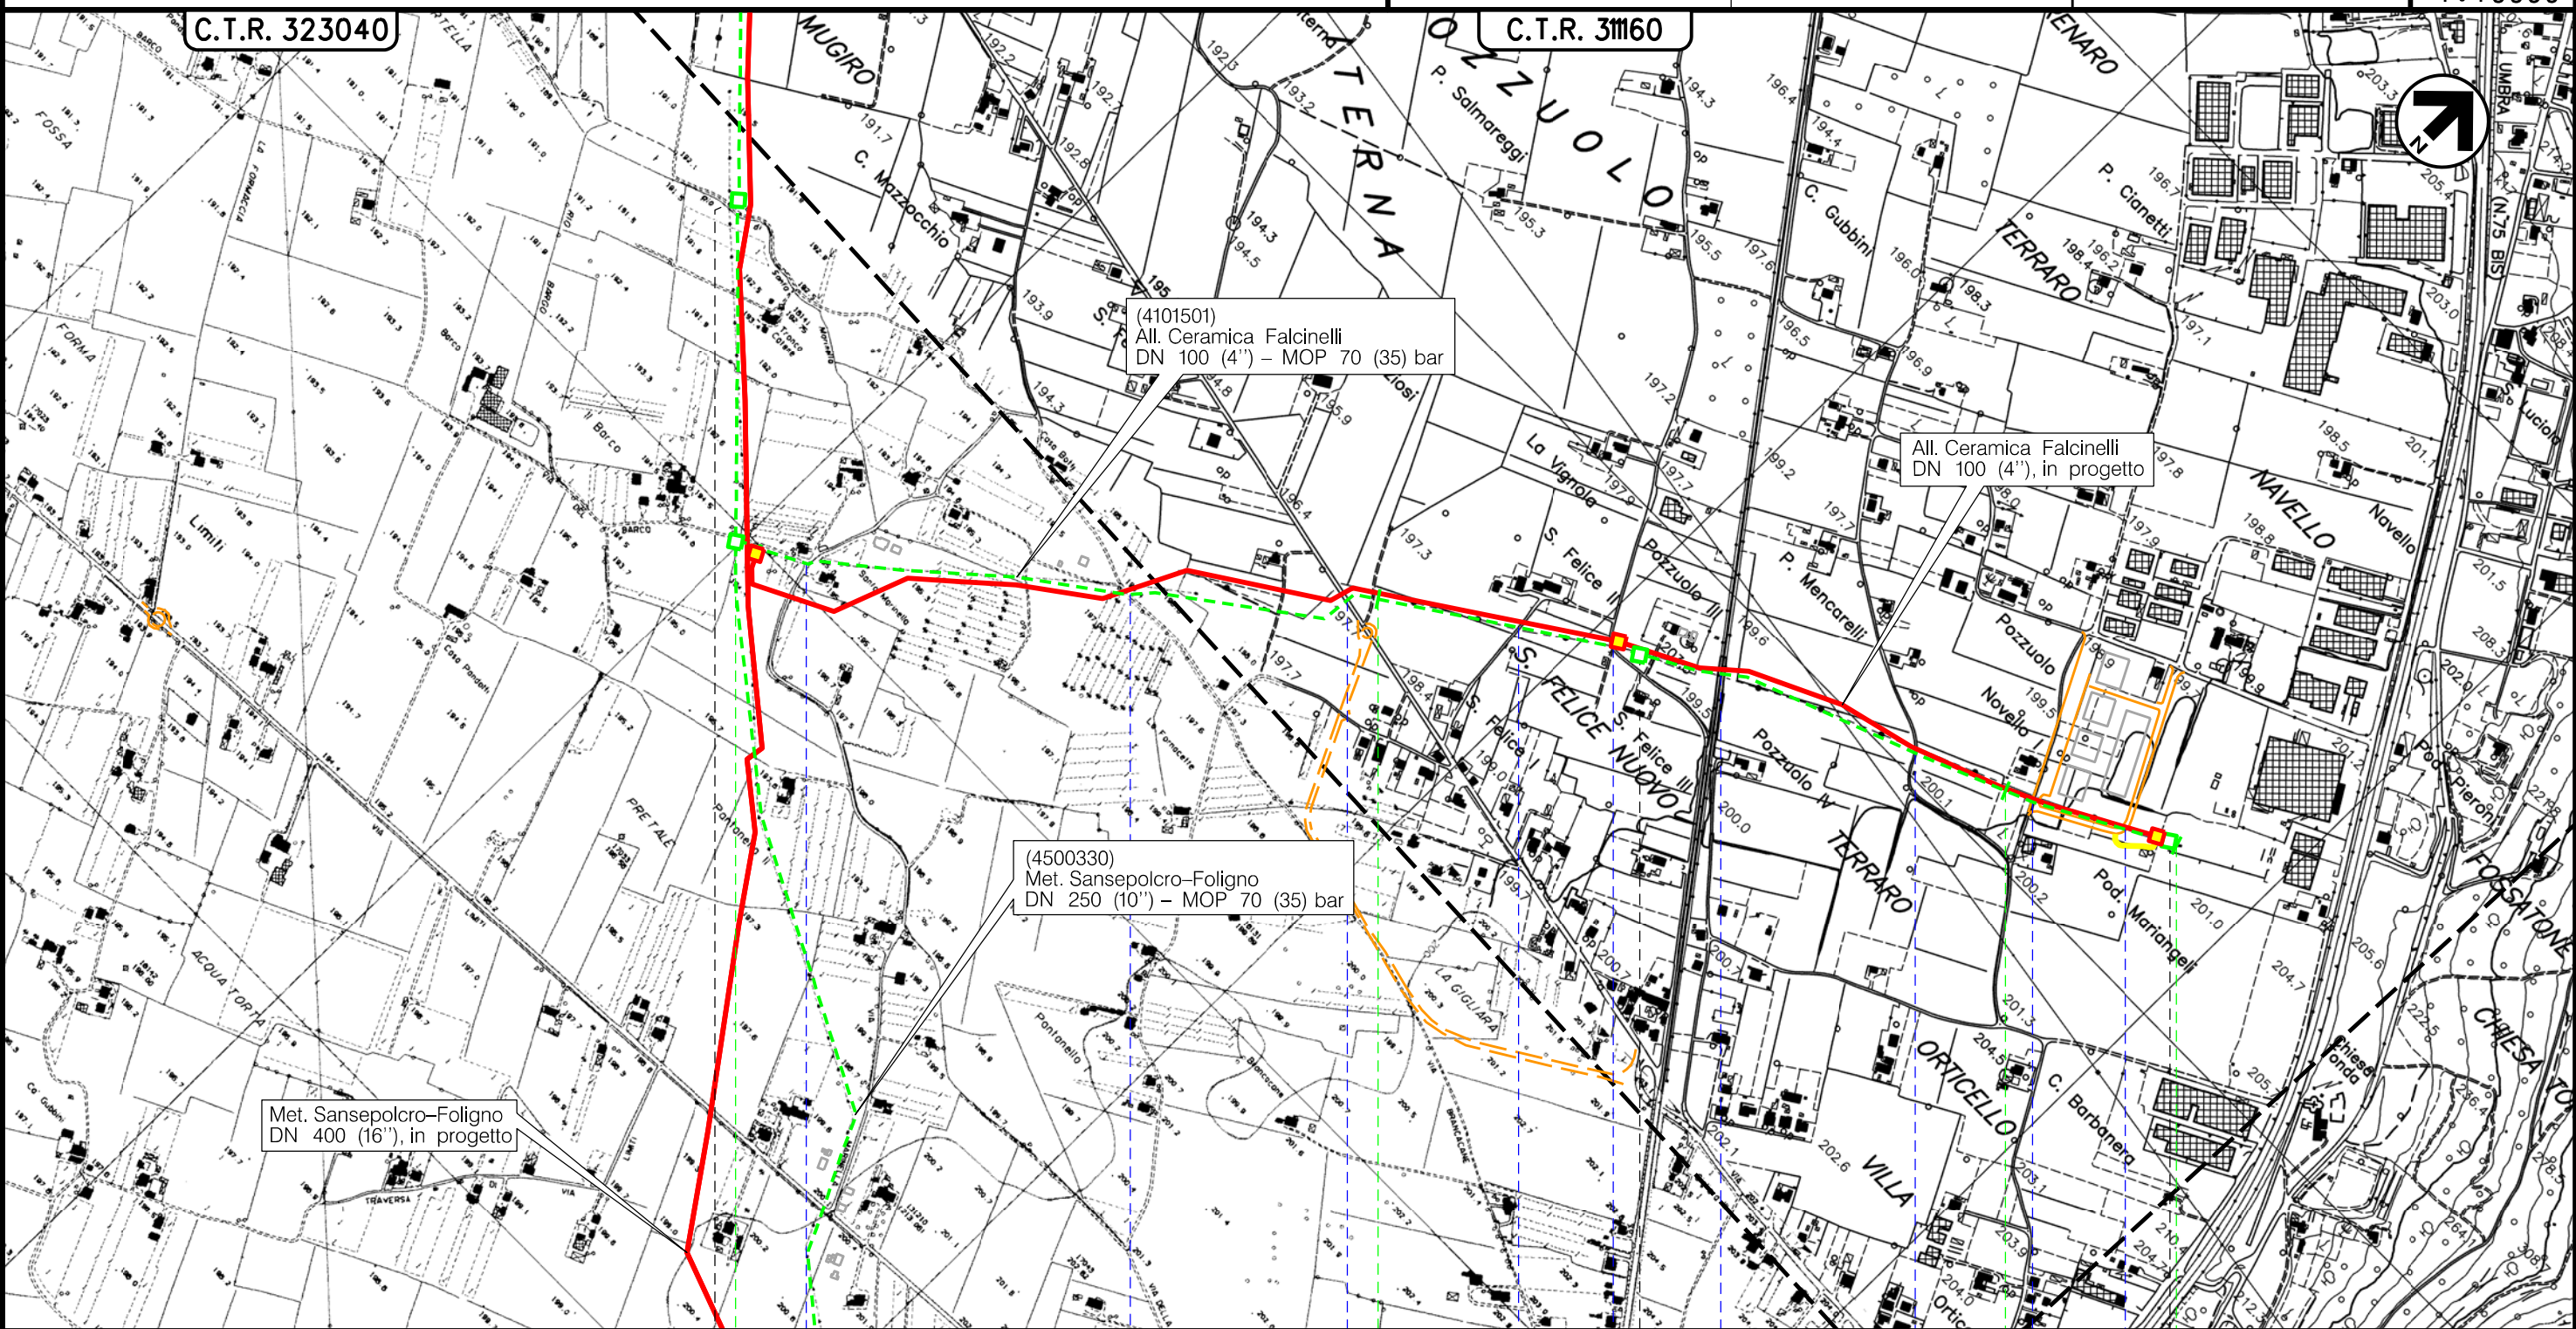


(4101501)
All. Ceramica Falcinelli
DN 100 (4'') – MOP 70 (35) bar

All. Ceramica Falcinelli
DN 100 (4''), in progetto

(4500330)
Met. Sansepolcro-Foligno
DN 250 (10'') – MOP 70 (35) bar

Met. Sansepolcro-Foligno
DN 400 (16''), in progetto

Il presente disegno è di proprietà aziendale - La Società tutela i propri diritti a termine di legge.

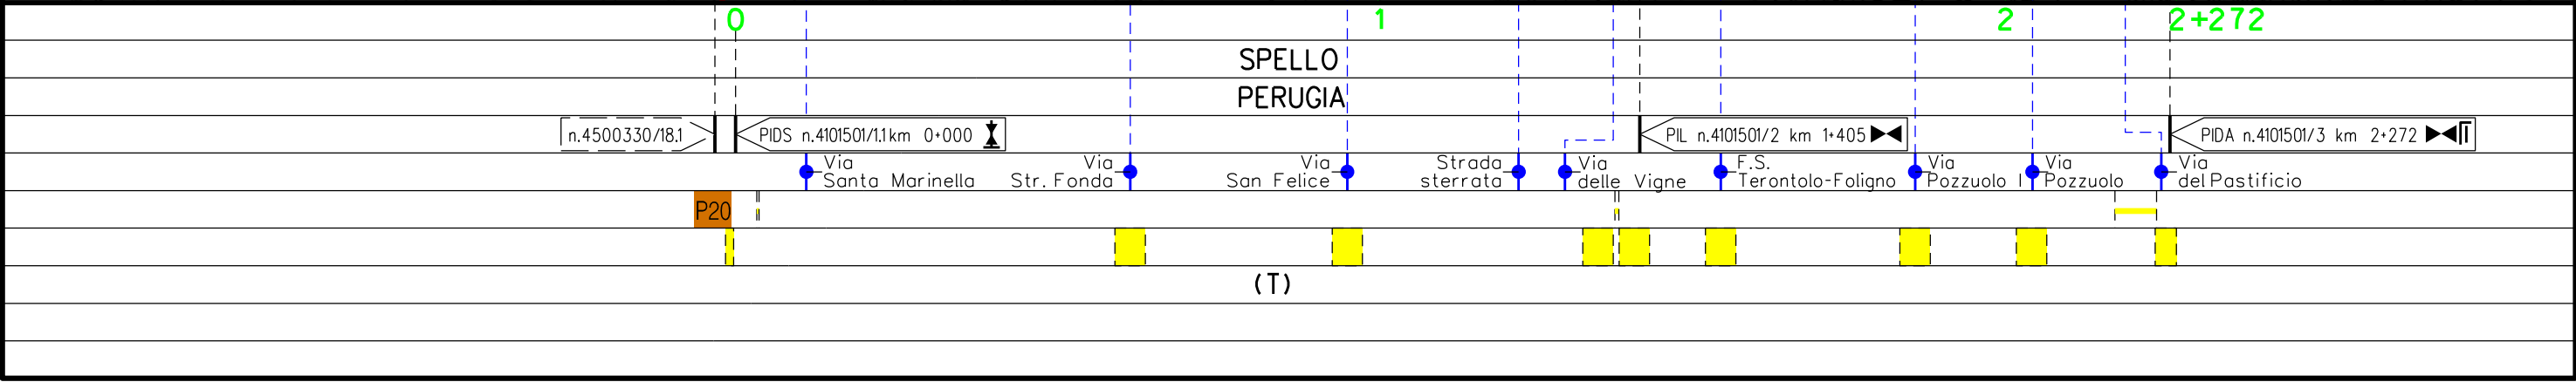

(T)