
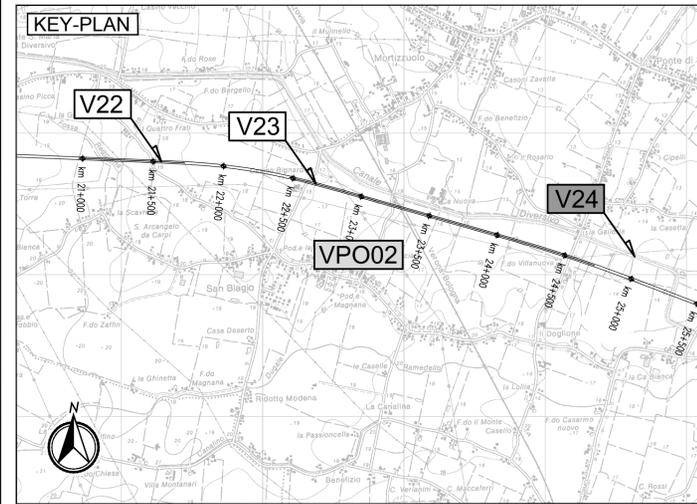


PIANTA IMPALCATO
SCALA 1:200

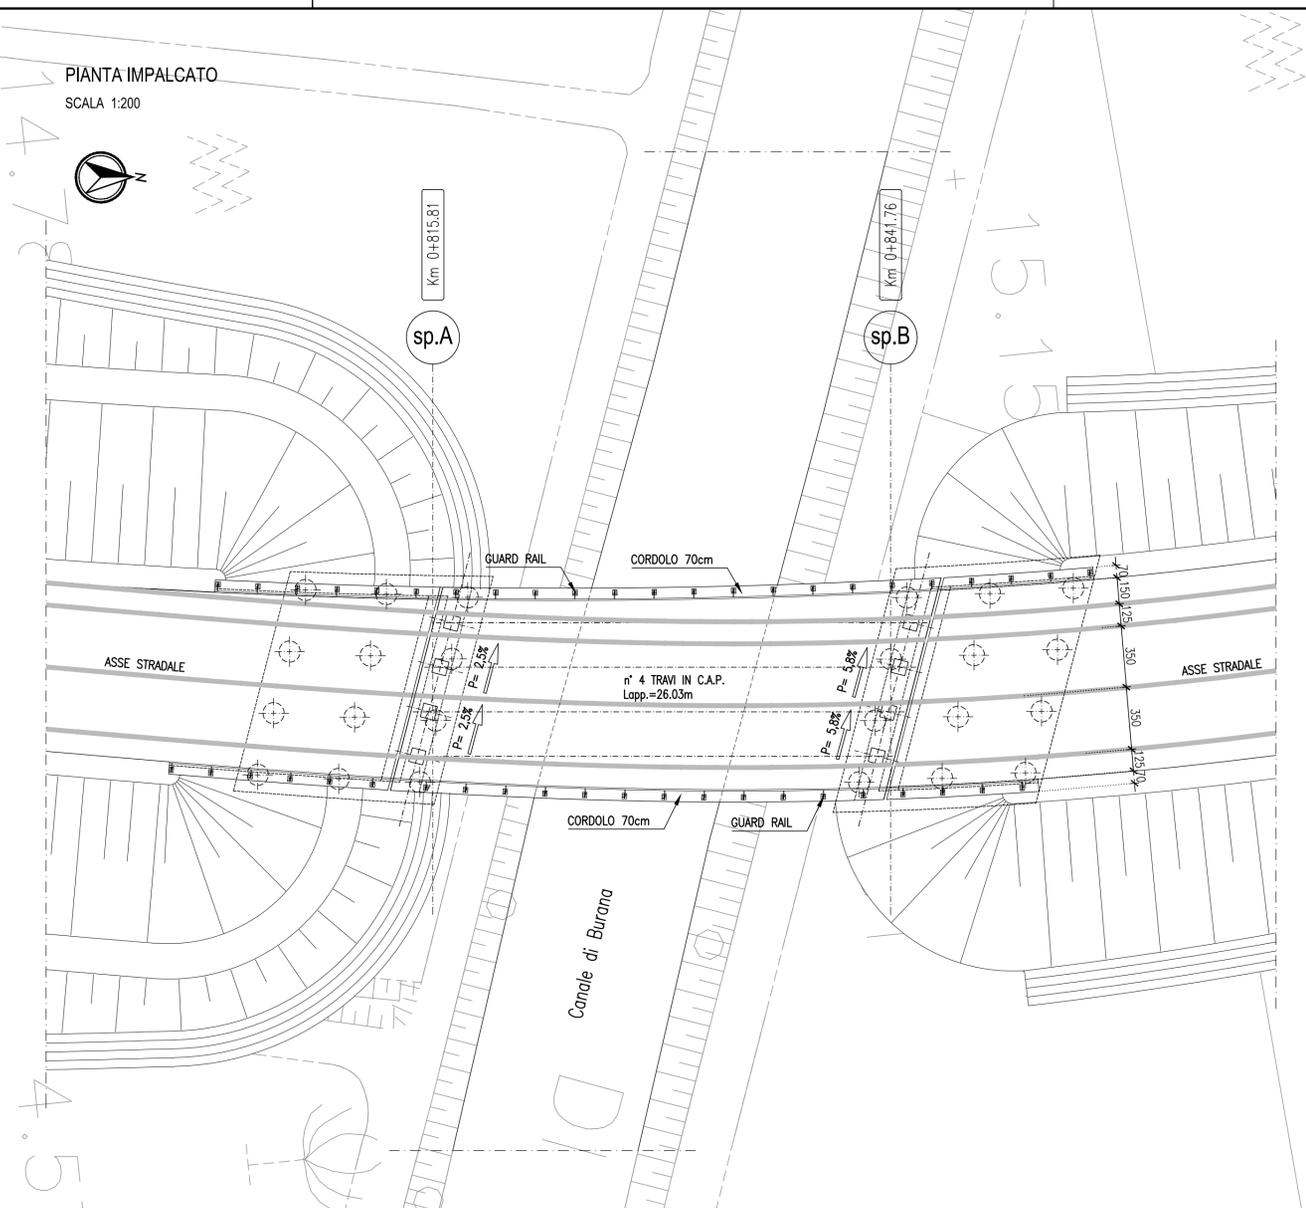




LEGENDA

ELABORATI DI RIFERIMENTO

CARATTERISTICHE DEI MATERIALI
PD-0-0000-0000-0-GE-TB-01 - Tabella materiali e Classi di Esposizione


NOTE
DIMENSIONI ESPRESSE IN CM.
QUOTE ALTIMETRICHE ESPRESSE IN M.
ANGOLI ESPRESSE IN GRADI SESSAGESIMALI.

PROSPETTO EST
SCALA 1:200

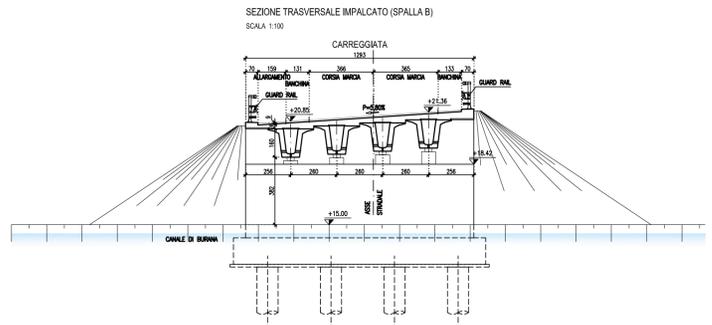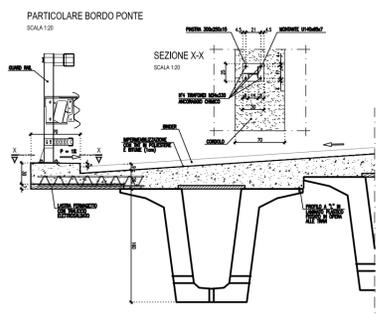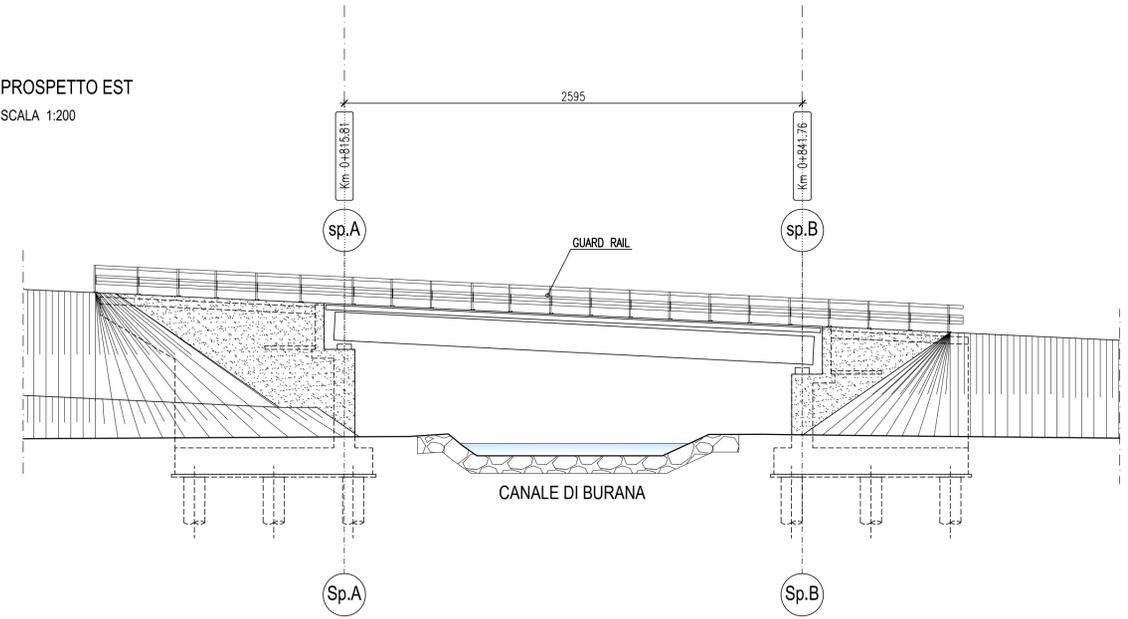

IL CONCEDENTE: Regione Emilia-Romagna
IL CONCESSIONARIO: ARC AUTOSTRADA REGIONALE CISPADANA
AUTOSTRADA REGIONALE CISPADANA
DAL CASELLO DI REGGIOLO-ROLO SULLA A22
AL CASELLO DI FERRARA SUD SULLA A13
CODICE C.U.P. E81B0800060009

PROGETTO DEFINITIVO
ASSE AUTOSTRADALE (COMPRESIVO DEGLI INTERVENTI LOCALI DI COLLEGAMENTO VIARIO AL SISTEMA AUTOSTRADALE)
OPERE STRUTTURALI
OPERE D'ARTE MAGGIORI - PONTI
VPO02 - CAVALCAVIA SP 8 DIRAMAZIONE S. FELICE - PONTE SUL CANALE DIVERSIVO DI BURANA
ARREDO IMPALCATO: PIANTE E PROSPETTO

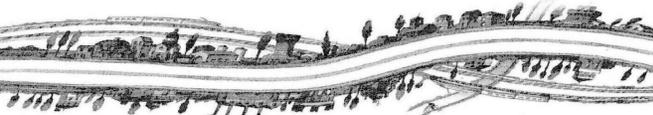

IL PROGETTISTA: Ing. Antonio De Fazio, Albo Ing. Bologna n° 3696
RESPONSABILE INTEGRAZIONE PRESTAZIONI SPECIALISTICHE: Ing. Emilio Salsi, Albo Ing. Reggio Emilia n° 945
IL CONCESSIONARIO: Autostrada Regionale Cispadana S.p.A., IL PRESIDENTE: Graziano Patuzzari

G									
F									
E									
D									
C									
B									
A	17.04.2012	EMISSIONE							
REV.	DATA	DESCRIZIONE	REDAZIONE	CONTROLLO	APPROVAZIONE				
IDENTIFICAZIONE ELABORATO									DATA: MAGGIO 2012
2	3	0	0	0	0	0	0	0	0
2	3	0	0	0	0	0	0	0	0

scala di stampa 1:1