


CAVIDOTTO TERRESTRE INTERRATO 220kV

CAVIDOTTO MARINO 220kV

PUNTO DI GIUNZIONE

INQUADRAMENTO GENERALE

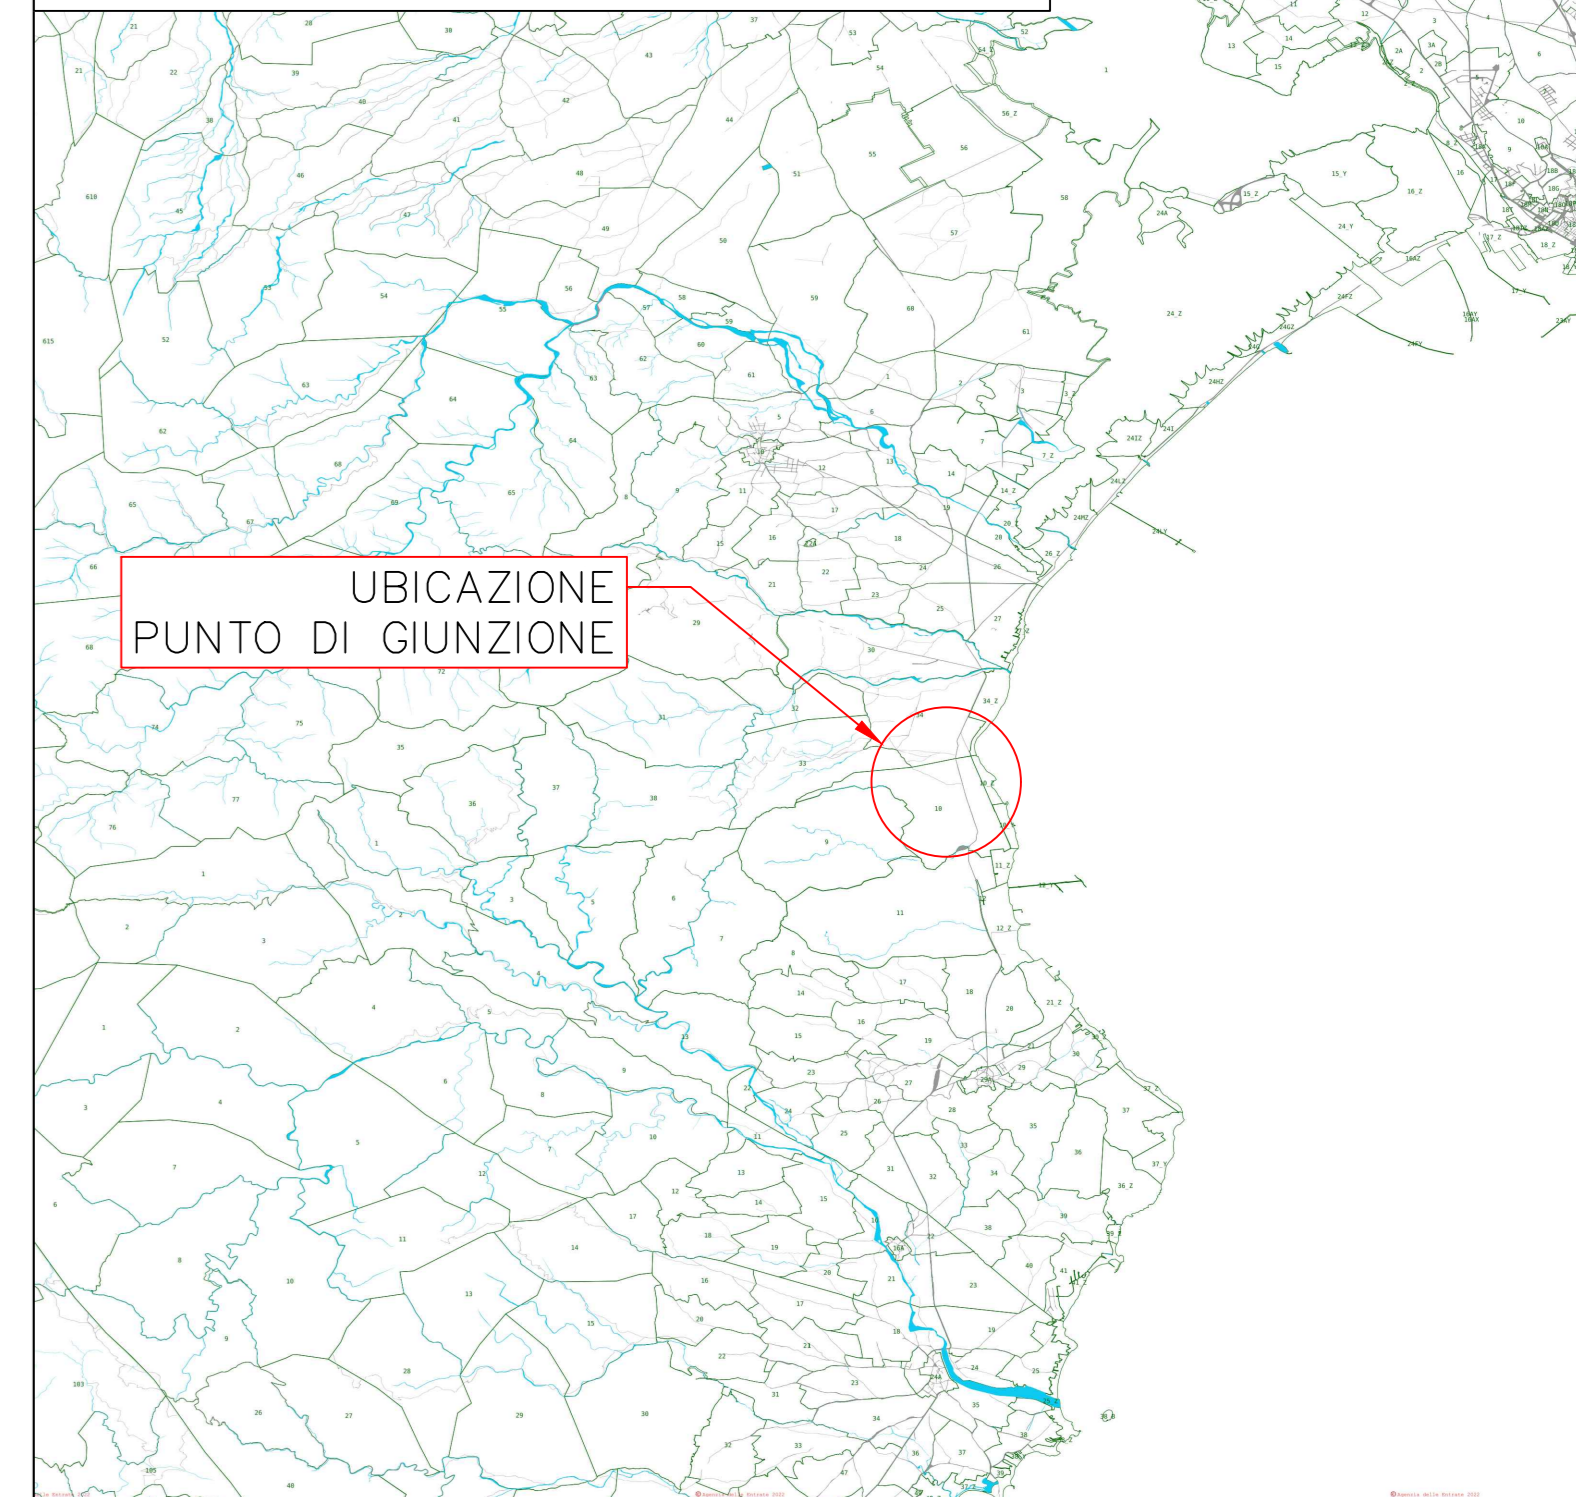

UBICAZIONE PUNTO DI GIUNZIONE

00	03/03/2022	PRIMA EMISSIONE	CPO03	AN001	SSA
REV.	DATA	DESCRIZIONE	PREPARATO DA	CONTROLLATO DA	APPROVATO DA

PROGETTO: PARCO EOLICO OFFSHORE  
Progettazione Preliminare  
PROCEDURA DI SCOPING



CLIENTE: Nora Ventu S.r.l.

TITOLO: Parco Eolico Offshore  
**SARDEGNA NORA ENERGIA 2**  
UBICAZIONE PUNTO DI GIUNZIONE SU PLANIMETRIA CATASTALE

PREPARATO DA	FIRMA	DATA	No. IDENTIFICATIVO	FOGLIO
CONTROLLATO DA	CPO03	03/03/2022	P0025305-5-SAS-M12	1/1
APPROVATO DA	MNO01	03/03/2022	Nome File	SCALA
	SSA	03/03/2022		1:2500
				REVISIONE
				00