
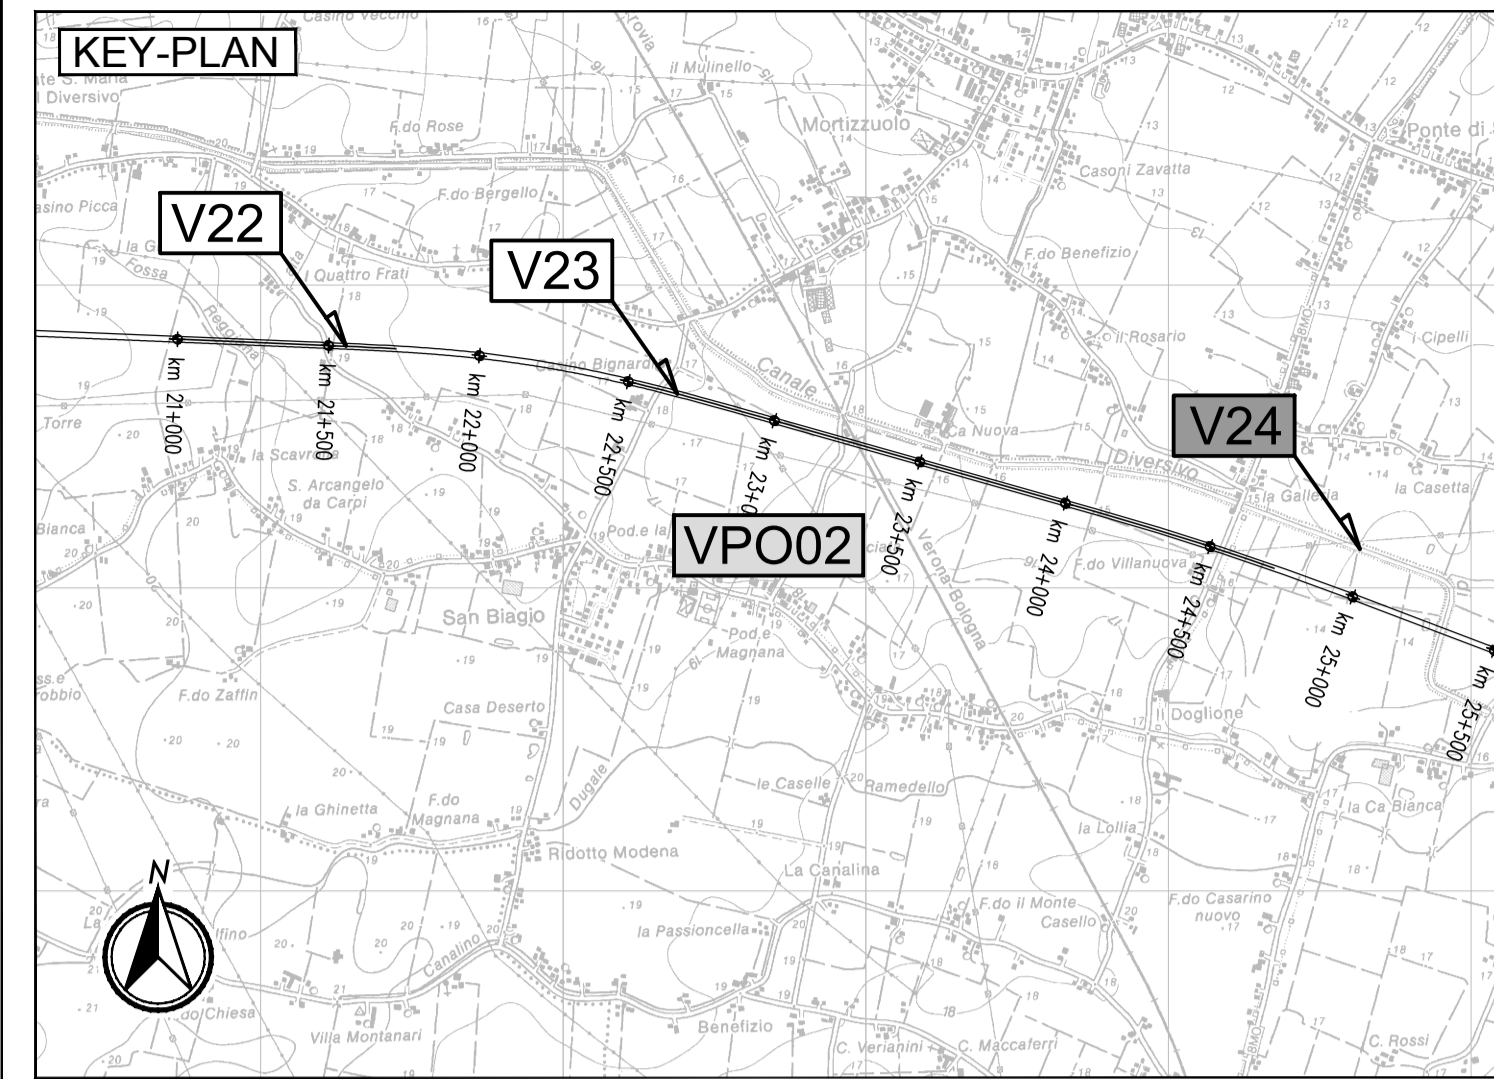
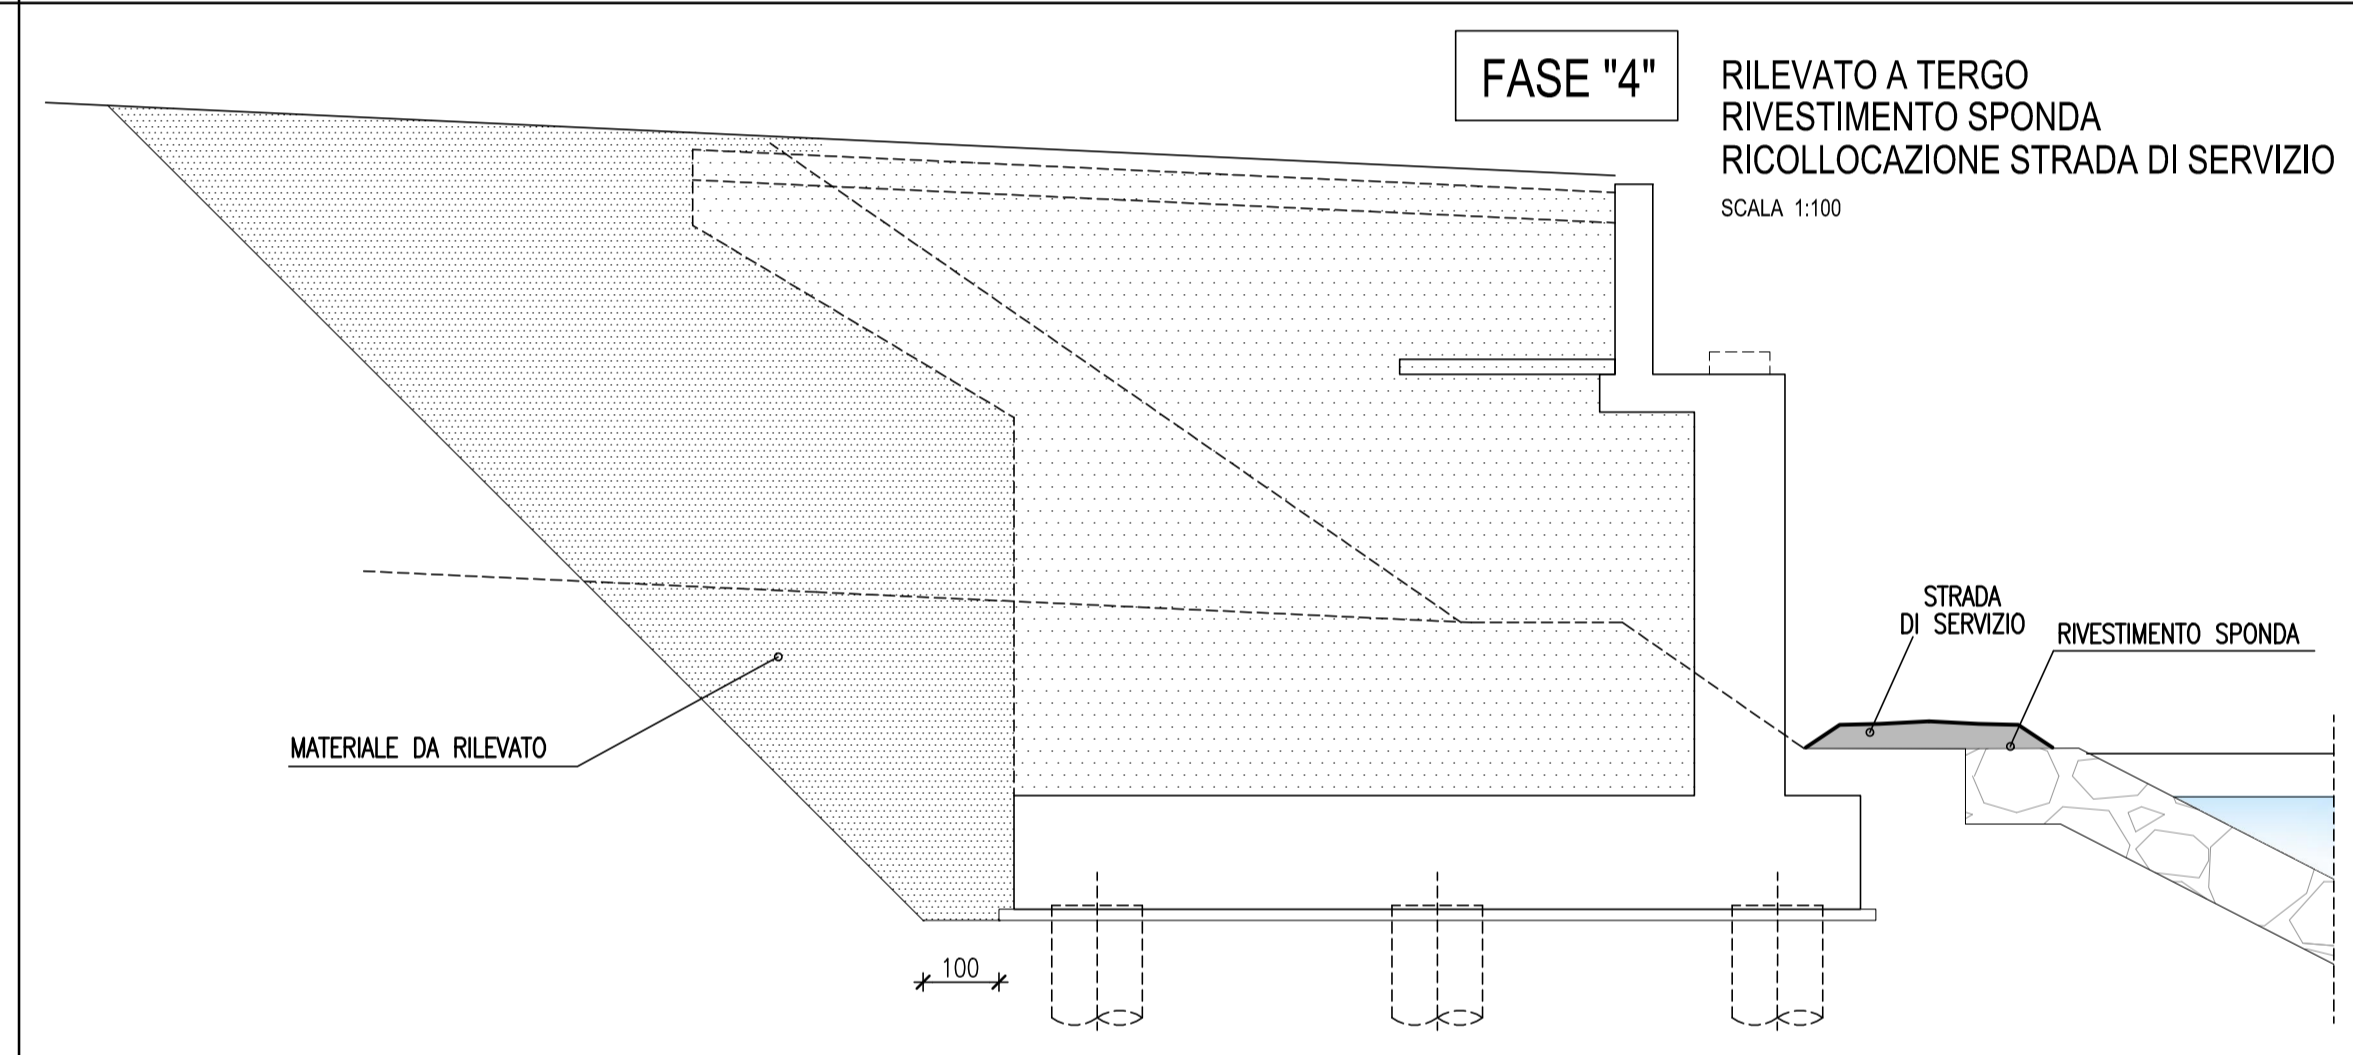
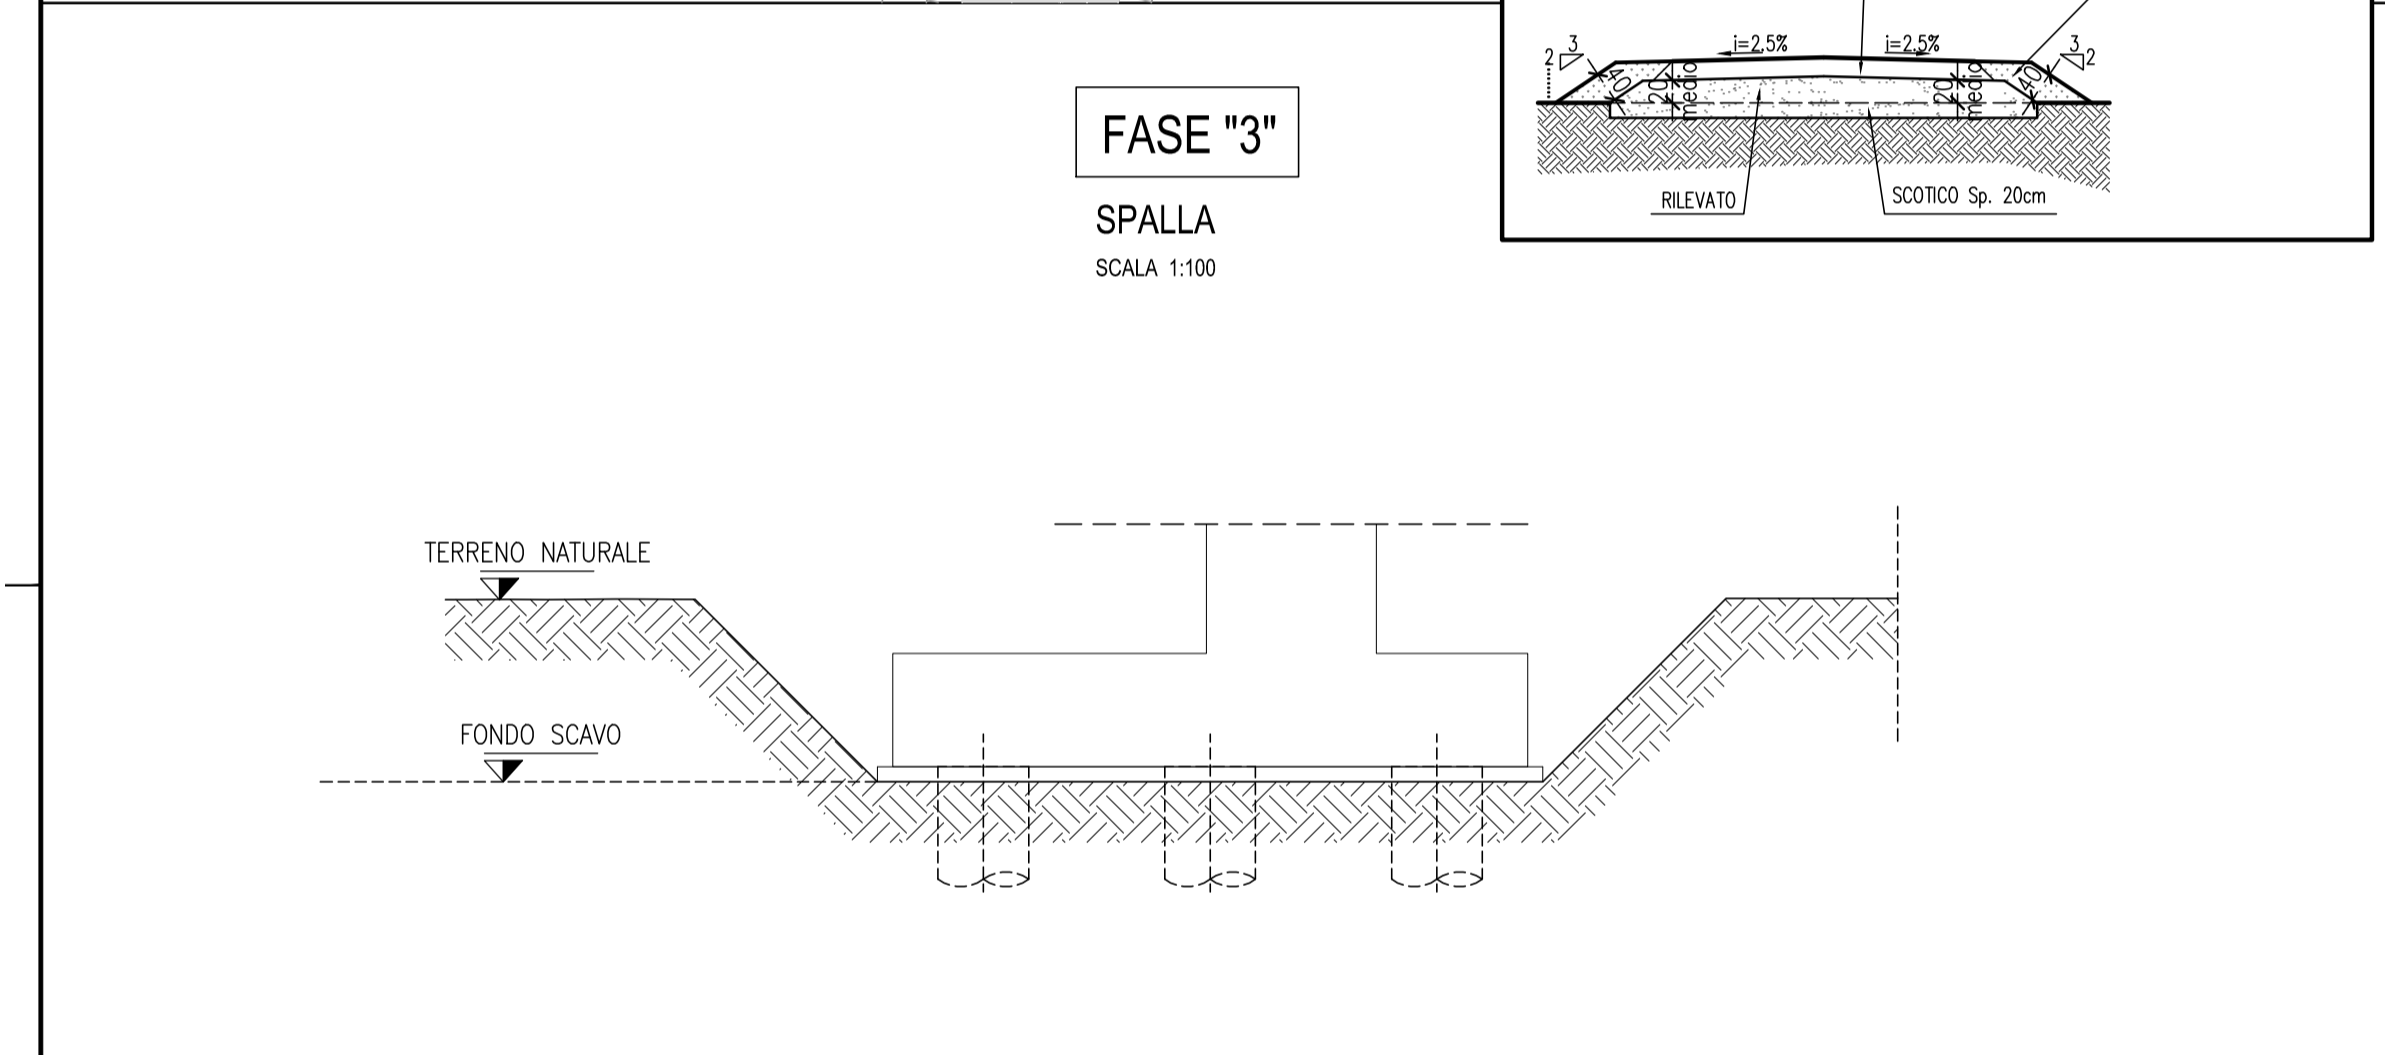
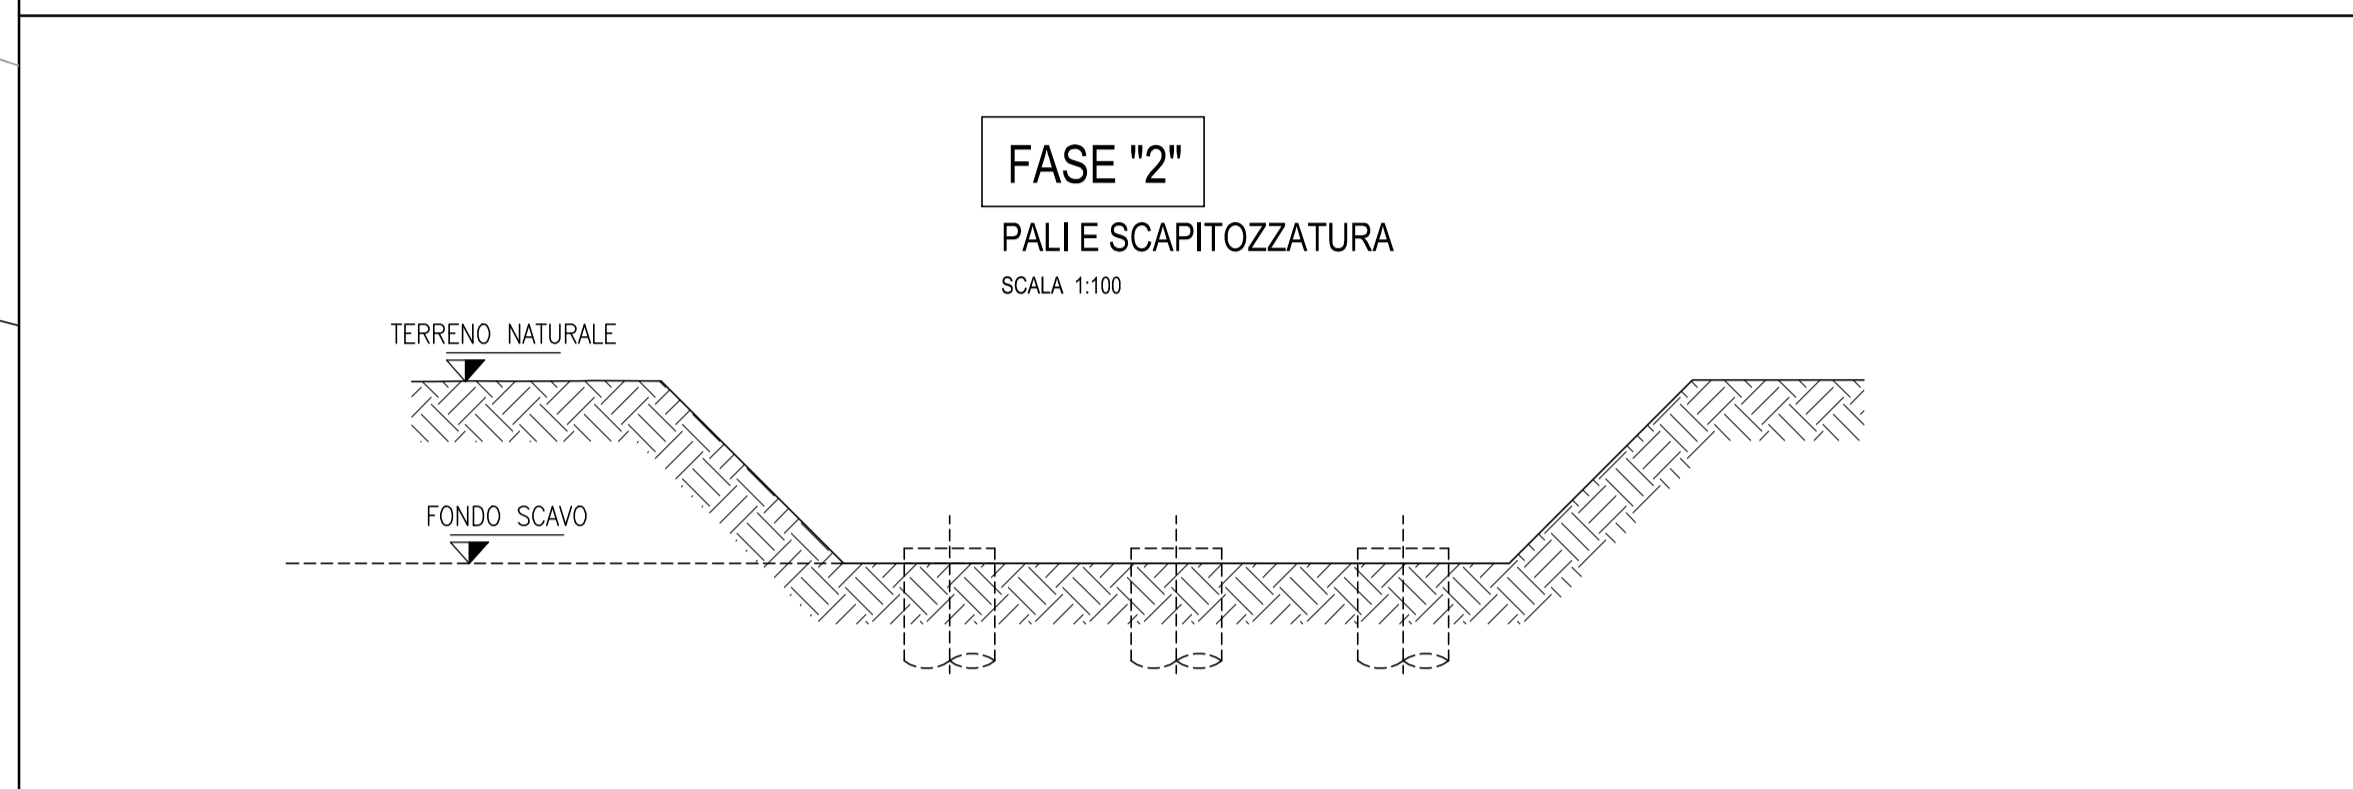
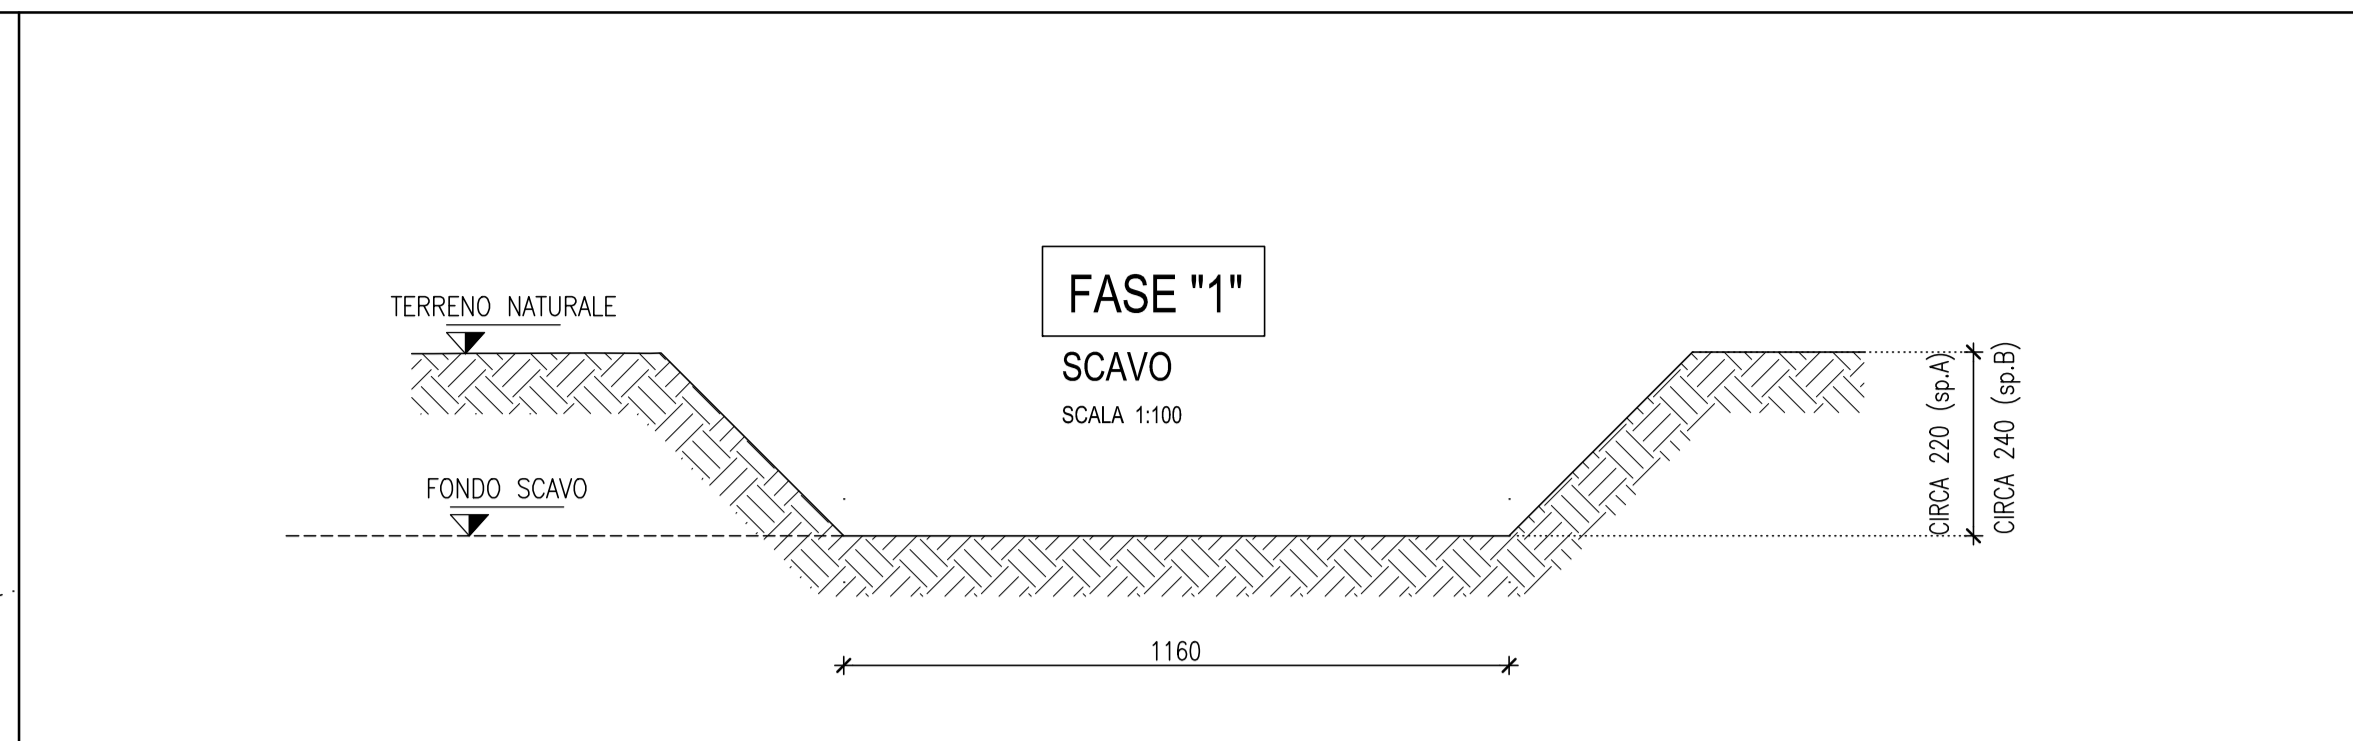
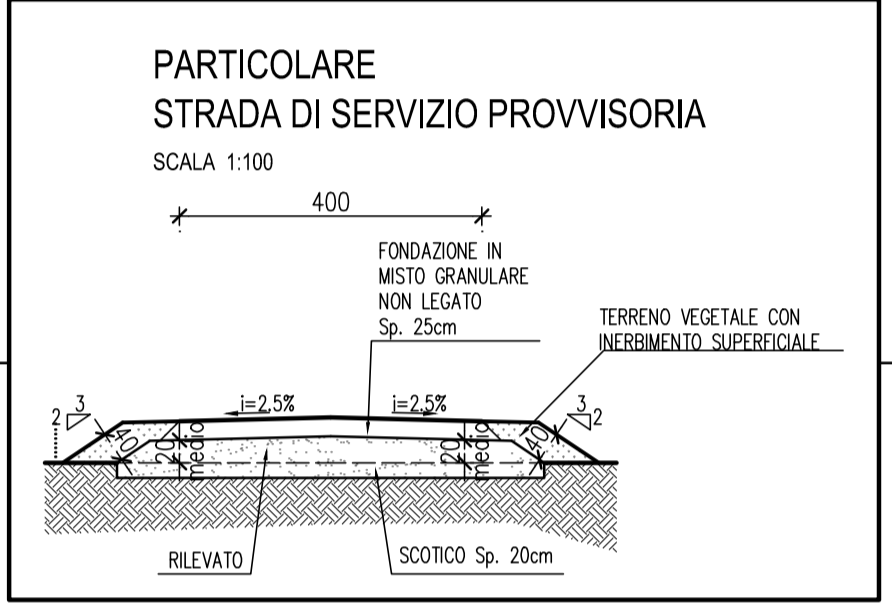


FASI ESECUTIVE SPALLE

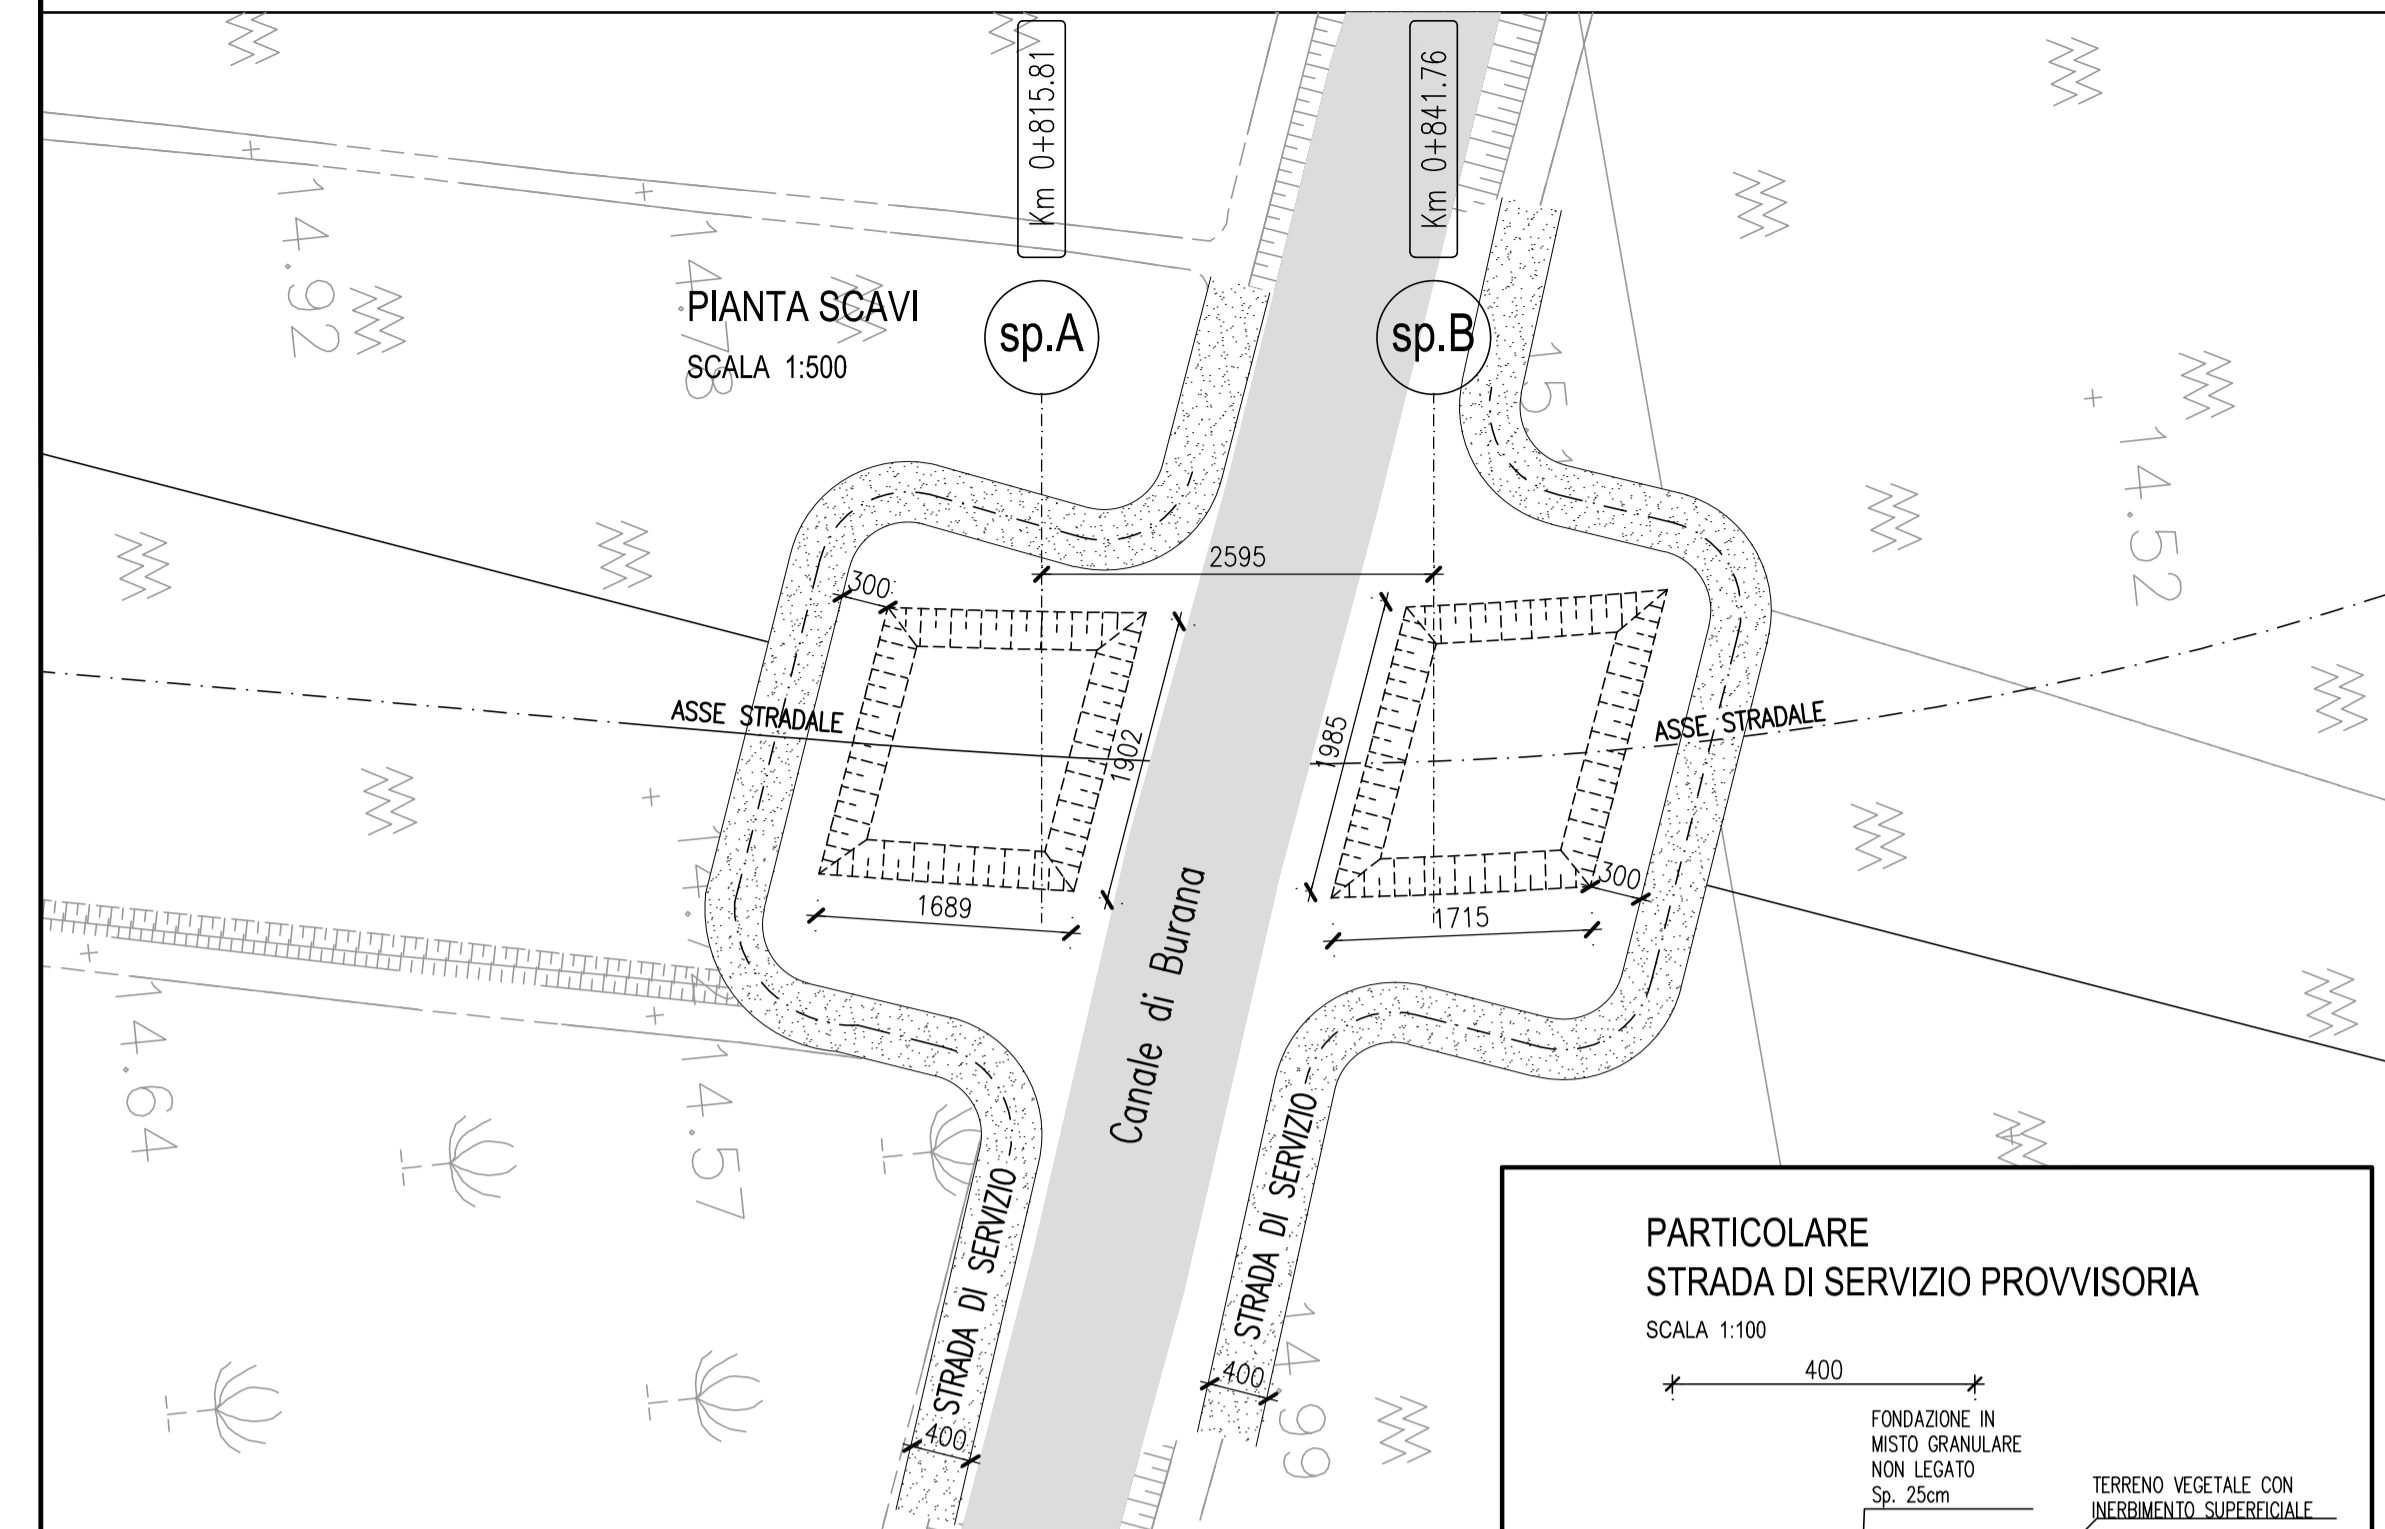



LEGENDA

ELABORATI DI RIFERIMENTO

CARATTERISTICHE DEI MATERIALI
PD-0-0000-0000-0-GE-TB-01 - Tabella materiali e Classi di Esposizione

NOTE
DIMENSIONI ESPRESSE IN CM.
QUOTE ALTIMETRICHE ESPRESSE IN M.
ANGOLI ESPRESSE IN GRADI SESSAGESIMALI.

VARO TRAVI IMPALCATO

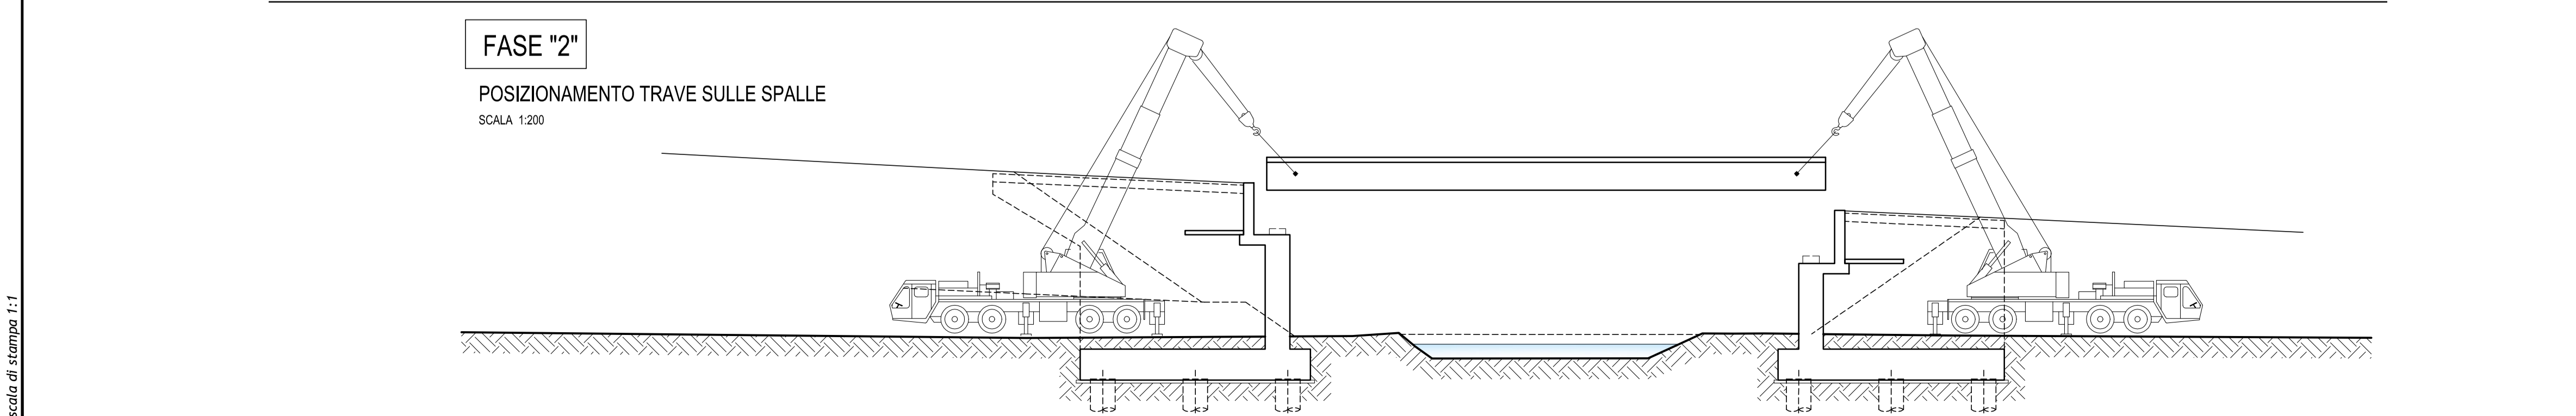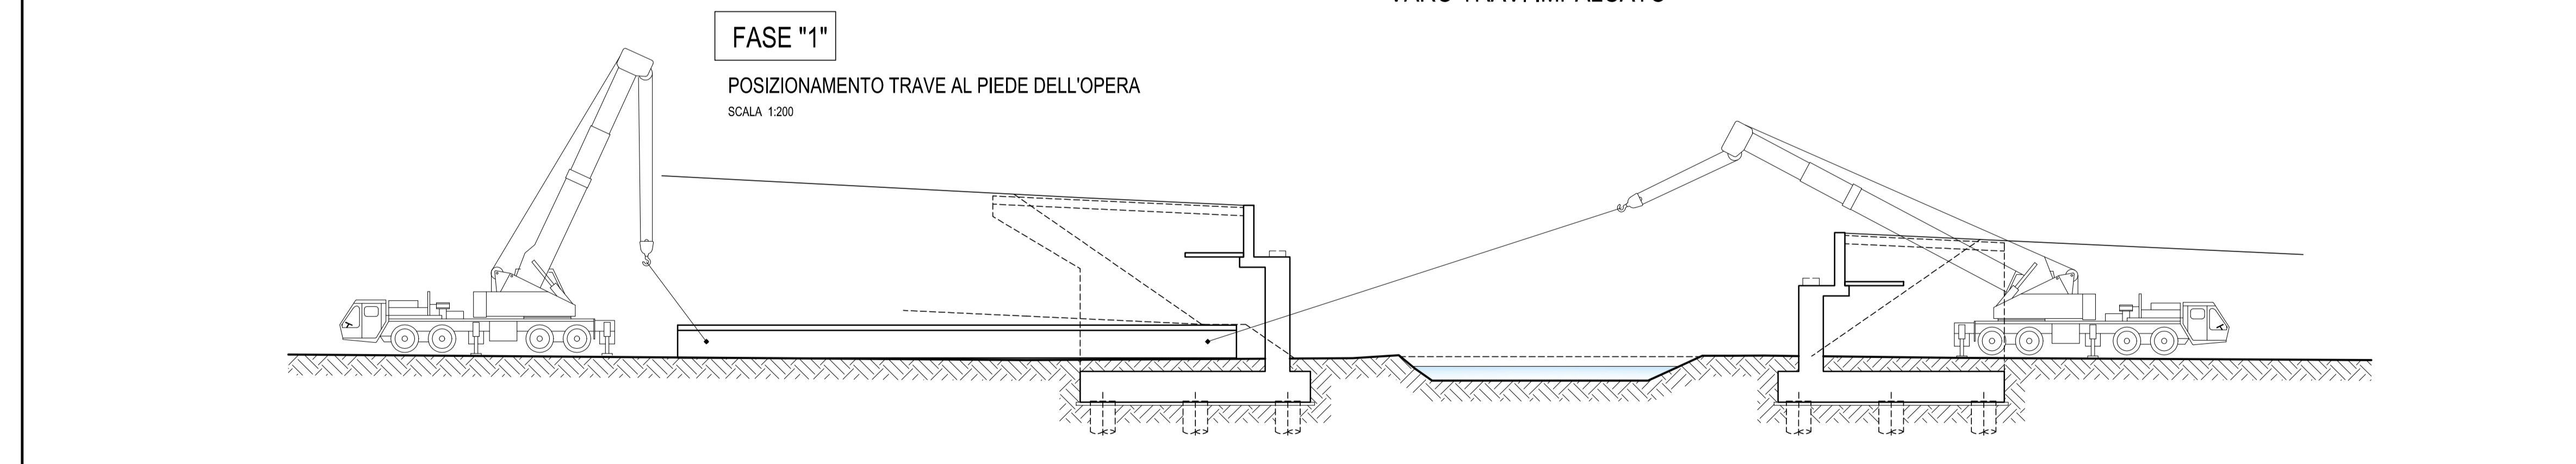

IL CONCEDENTE: Regione Emilia-Romagna
IL CONCESSIONARIO: ARC AUTOSTRADA REGIONALE CISPADANA
AUTOSTRADA REGIONALE CISPADANA
DAL CASELLO DI REGGIOLO-ROLO SULLA A22
AL CASELLO DI FERRARA SUD SULLA A13
CODICE C.U.P. E81B0800060009

PROGETTO DEFINITIVO

ASSE AUTOSTRADALE (COMPRESIVO DEGLI INTERVENTI LOCALI DI COLLEGAMENTO VIARIO AL SISTEMA AUTOSTRADALE)
OPERE STRUTTURALI
OPERE D'ARTE MAGGIORI - PONTI
VPO02 - CAVALCAVIA SP 8 DIRAMAZIONE S. FELICE - PONTE SUL CANALE DIVERSIVO DI BURANA
FASI ESECUTIVE

IL PROGETTISTA: Ing. Antonio De Fazio, Albo Ing. Bologna n° 3696
RESPONSABILE INTEGRAZIONE PRESTAZIONI SPECIALISTICHE: Ing. Emilio Salsi, Albo Ing. Reggio-Emilia n° 945
IL CONCESSIONARIO: Autostrada Regionale Cispadana S.p.A., IL PRESIDENTE: Graziano Patuzzoli

G									
F									
E									
D									
C									
B									
A	17.04.2012	EMISSIONE				GADOTTI	DE FAZIO	SALSI	
REV.	DATA	DESCRIZIONE	REDAZIONE	CONTROLLO	APPROVAZIONE				
IDENTIFICAZIONE ELABORATO									
NUM. PROJ.	PROJ.	GRUPPO	COEFF. OPER. MES.	TITOLO OPERA	ANNO	TIPO ELABORATO	PROGRESSIVO	REV.	DATA
2564	PD	0	V24	VPO02	0	OM	FC	01	A
SCALA: VARIE									MAGGIO 2012

scala di stampa 1:1