
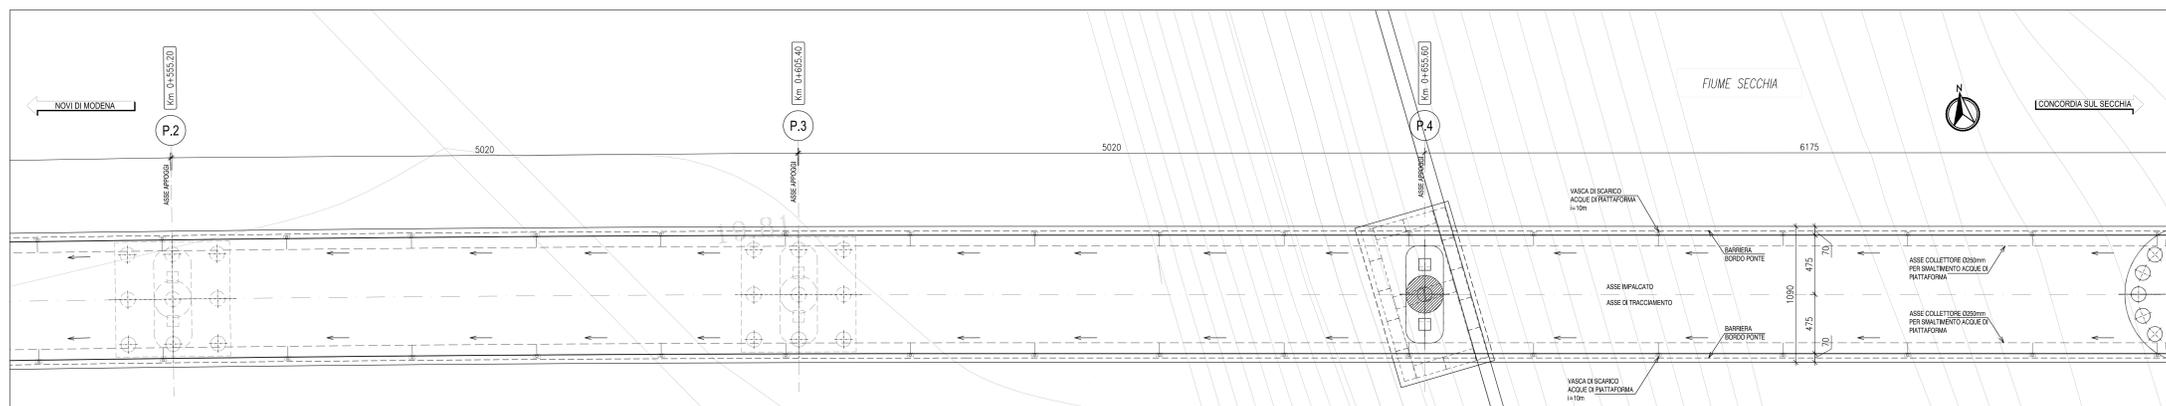




PIANTA IMPALCATO

SCALA 1:200

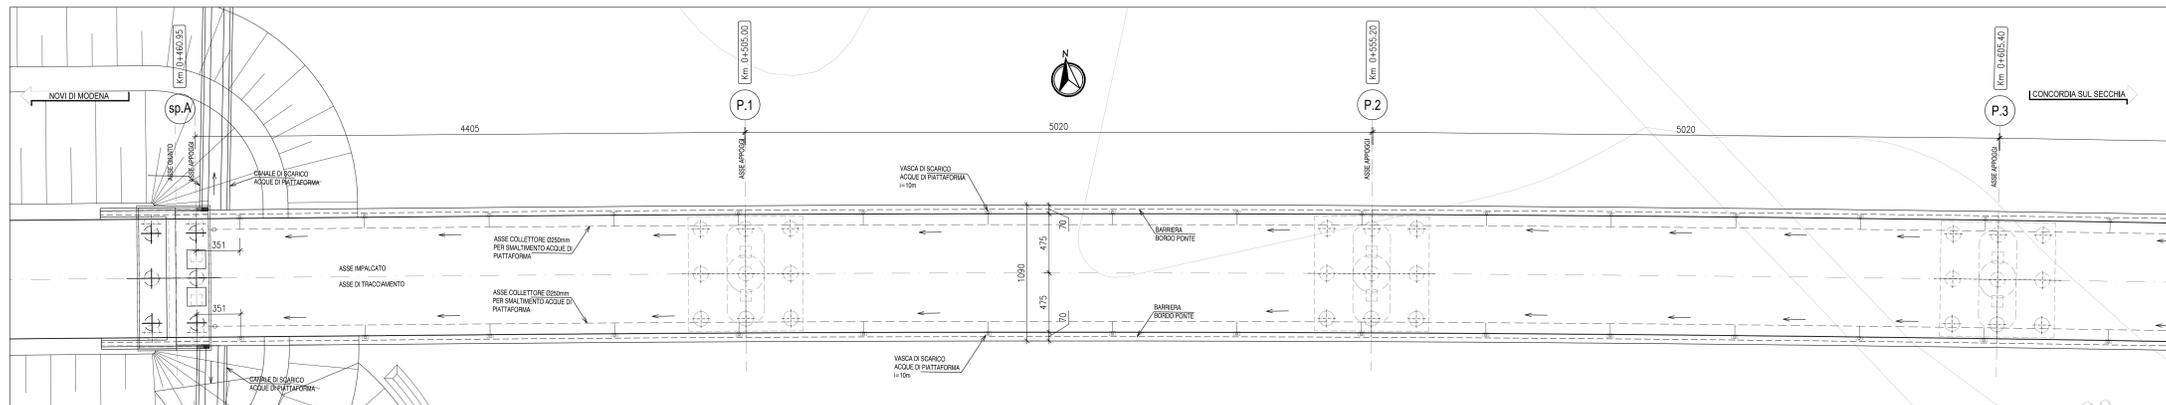


PROSPETTO LATO SUD

SCALA 1:200

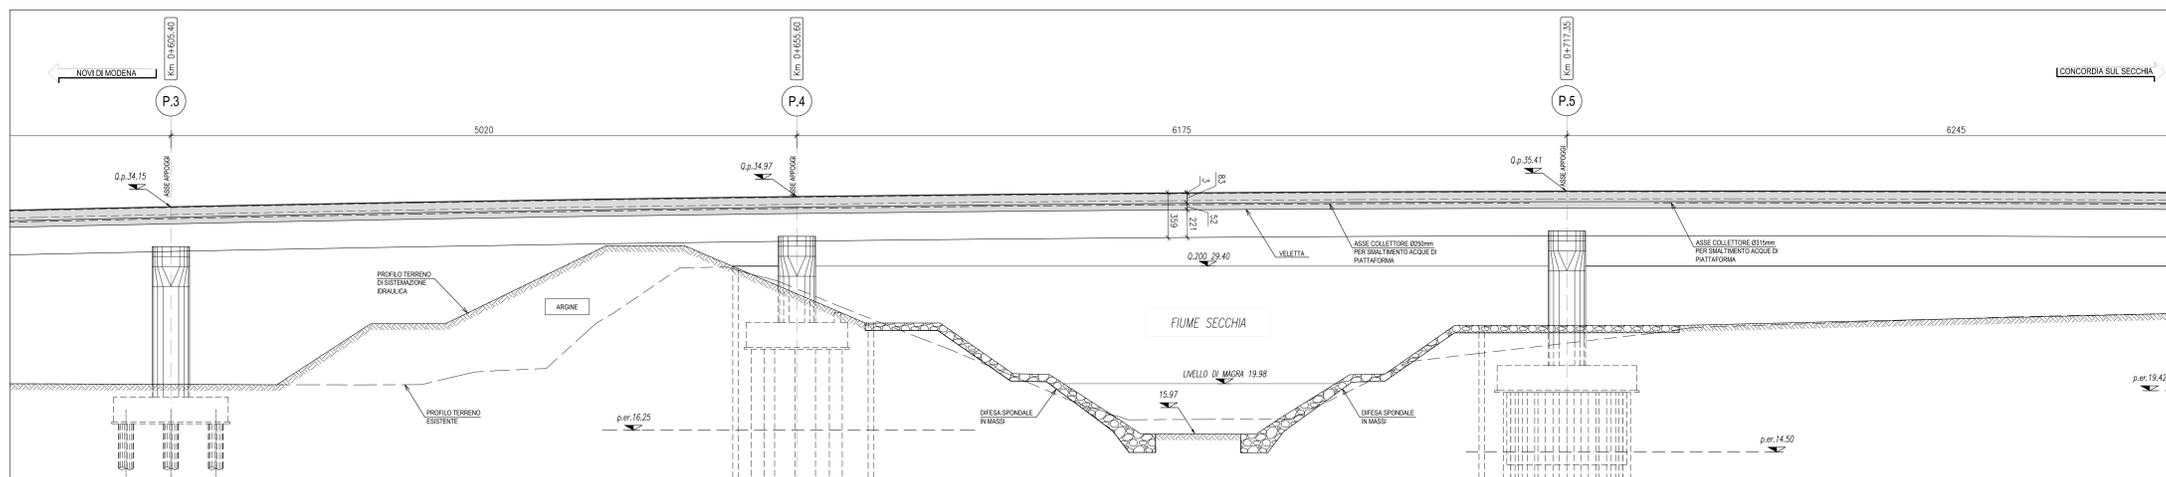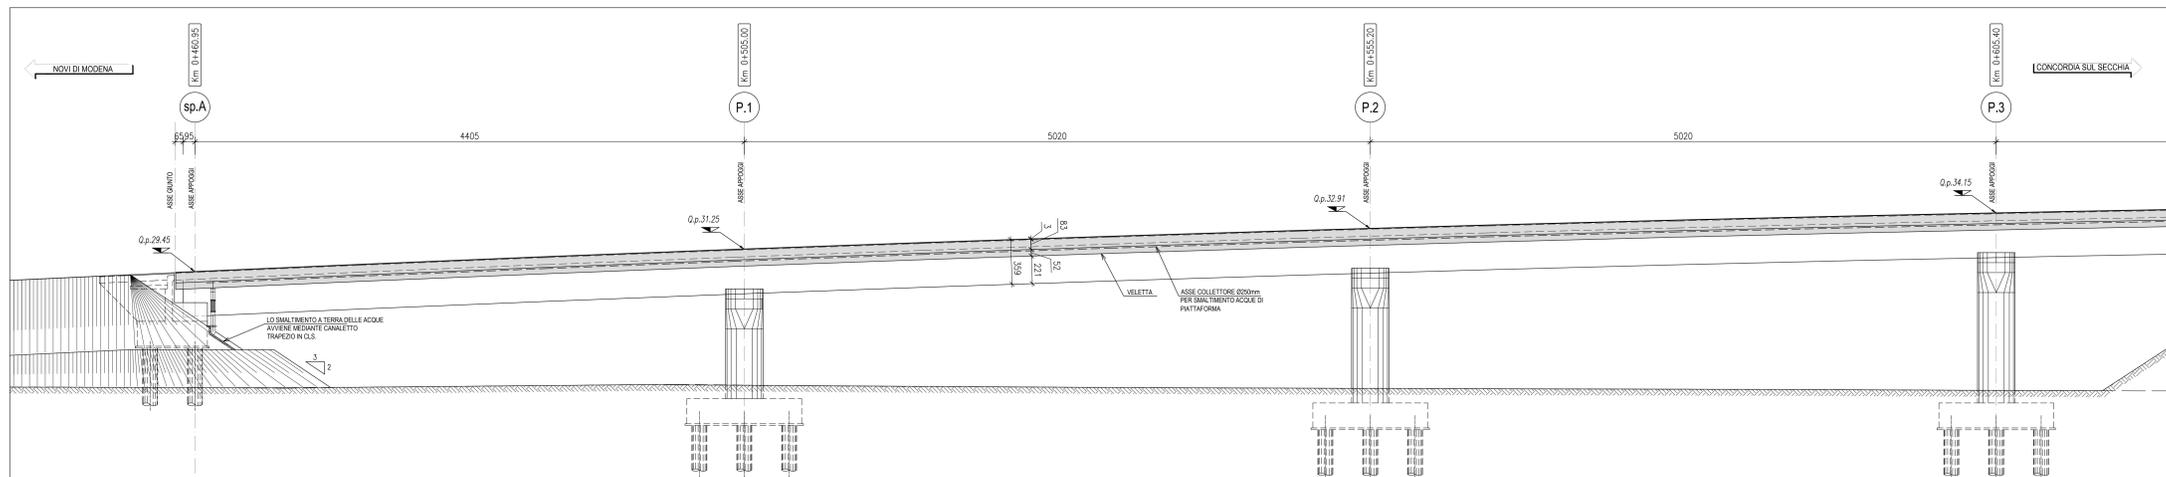

KEY-PLAN

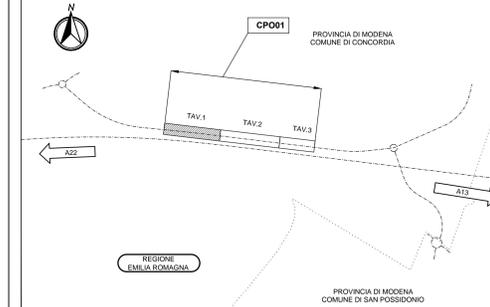

LEGENDA



-Nord geografico

ELABORATI DI RIFERIMENTO

- PD_0_0000_0000_0_GE_KT_01 - Elemento delle Normative di riferimento
- PD_0_0000_0000_0_GE_KT_02 - Vita Utile e Classi d'Uso delle opere
- PD_0_C03_CWS01_0_WW_PZ_01 - Sistemazioni idrauliche
- PD_0_C03_CPO01_0_OM_PL_01 - Pianta fondazioni e sezione longitudinale tavola 1
- PD_0_C03_CPO01_0_OM_PL_02 - Pianta fondazioni e sezione longitudinale tavola 2
- PD_0_C03_CPO01_0_OM_PL_03 - Pianta fondazioni e sezione longitudinale tavola 3
- PD_0_C03_CPO01_0_OM_PL_04 - Pianta fondazioni e sezione longitudinale tavola 4
- PD_0_C03_CPO01_0_OM_CA_09 - Carpentaria impalcato - particolari e dettagli
- PD_0_A00_0WP00_0_WW_PZ_01 - Schema rete di raccolta e particolari costruttivi sistemi di drenaggio

CARATTERISTICHE DEI MATERIALI

Vedere elaborato: PD_0_0000_0000_0_GE_TB_01-Tabella materiali e classi di esposizione calcestruzzo

NOTE

- Tutte le misure sono espresse in centimetri.
- Tutte le quote altimetriche sono espresse in metri s.l.m.
- La falda di cantiere si trova a -1,50m sotto il piano campagna.
- La falda di progetto si trova a -0,50m sotto il piano campagna.
- Per lo smaltimento a terra delle acque di piattaforma vedere tav. dei particolari costruttivi sistemi di drenaggio.

IL CONCESSIONARIO
Regione Emilia-Romagna
ARC AUTOSTRADA REGIONALE CISPADANA

AUTOSTRADA REGIONALE CISPADANA DAL CASELLO DI REGGIOLO-ROLO SULLA A22 AL CASELLO DI FERRARA SUD SULLA A13
 CODICE C.U.P. E8180800060009

PROGETTO DEFINITIVO

ASSE AUTOSTRADALE (COMPRESIVO DEGLI INTERVENTI LOCALI)
 VIABILITA' DI COLLEGAMENTO
 OPERE D'ARTE MAGGIORI - PONTI
 CPO01 - VARIANTE SUD ALL'ABBITO DI CONCORDIA SULLA SECCHIA (C03) PONTE SUL FIUME SECCHIA
 Pianta, Prospetto e sezioni trasversali impalcato tavola 1

IL PROGETTISTA
Alpina
 Dott. Ing. Marco Bonfanti
 Ufficio Ingegneria di Affiliazione

RESPONSABILE INTEGRAZIONE PRESTAZIONI SPECIALISTICHE
 Ing. Emilio Salsi
 Albo Ing. Regio n° 945

IL CONCESSIONARIO
 Autostada Regionale Cispadana S.p.A.
 IL PRESIDENTE
 Giacomo Pizzani

REVISIONE
 Ing. Iluminata Ing. Bonfanti Ing. Salsi

DATA
 17.04.2012

EMISSIONE
 DESCRIZIONE

IDENTIFICAZIONE ELABORATO
 DATA
 17.04.2012

SCALE
 1:200