




PIANTA

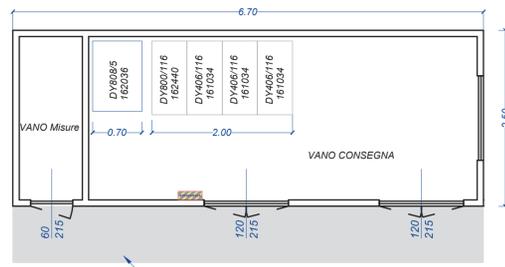

PROSPETTO POSTERIORE

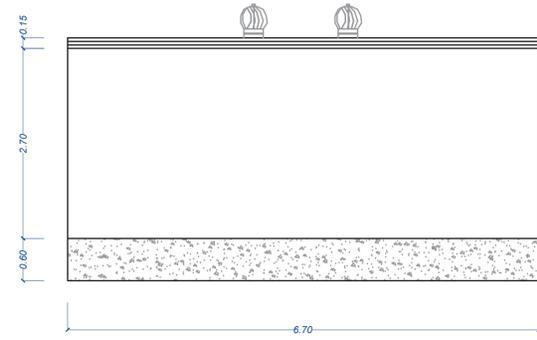


IMPIANTO MESSA A TERRA

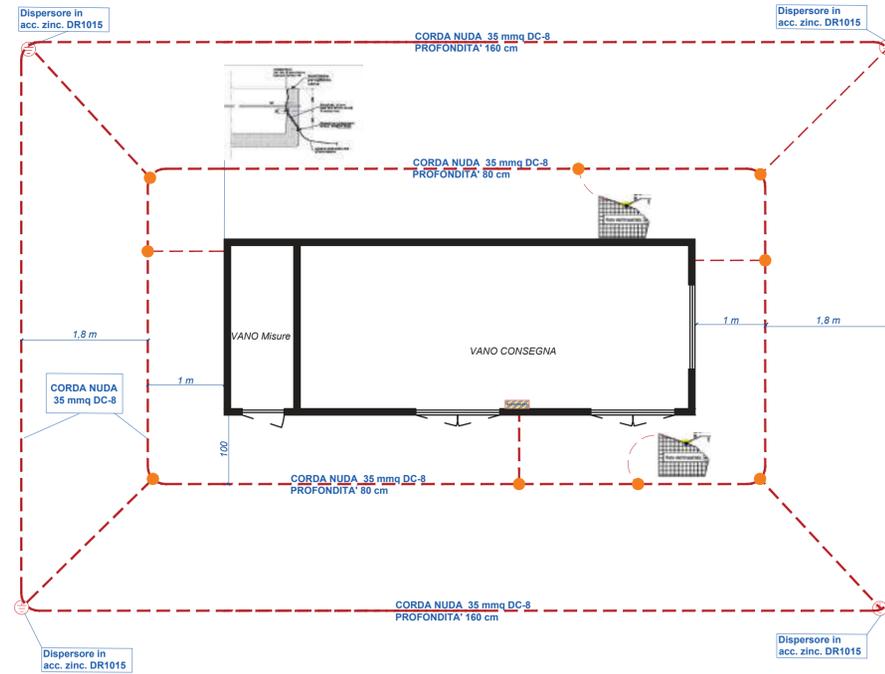


SIGLA	DESCRIZIONE
DC 8	Conduttore a corda di rame di 7.56 sez. 35 mm <sup>2</sup>
DM 915	Monoblocco portante per conduttore di terra
DM 1200	Monoblocco bilanciatore a compressione
DM 1204	Capocorda a compressione


PROSPETTO FRONTALE

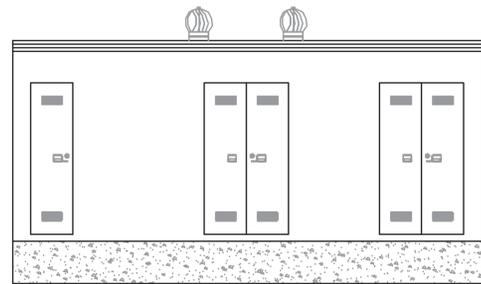

PROSPETTO SINISTRO

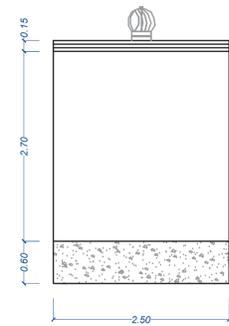

PROSPETTO DESTRO

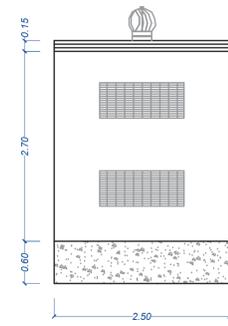

IMPIANTO DI RETE PER LA CONNESSIONE DI UN IMPIANTO DI PRODUZIONE DA FONTE SOLARE DELLA POTENZA DI 5999 kW

UBICATO NEL COMUNE DI MANDURIA (TA) IN LOCALITA' MASSERIA GIANNANGELO

CABINA DI CONSEGNA PR-270796448  
BOX DG2092- Tipo A ed. 03  
SCALA 1:50

IDENTIFICAZIONE ELABORATO

Livello prog.	Codice GCAL	Tipo documento	N° foglio	Tot. fogli	NOME FILE	DATA
PD	217559280	02	01	01	MANDURIA 1	LUGLIO 2021

PROGETTO DEFINITIVO

	Project - Commissioning - Consulting Municipi Bucaresta Sector 1 Str. HRISTOVILIU Nr. 2-4, Parter, Camera 1, Bl. 2, Ap. 88 RO41889165	MANDURIA Fog. 66 Part.: Varie
	ELABORATO <b>5.4.1-PDCR</b>	SCALA <b>1:50</b>

OPERE DI RETE  
CABINA DI CONSEGNA  
PIANTE - PROSPETTI - SEZIONE - PARTICOLARI - IMPIANTO DI TERRA

Revisione	Data	Descrizione	Redatto	Approvato	Autorizzato
01	07/2021	Progetto Definitivo	F. Termine	F. Termine	R. Termine

Progettazione:  
**Te. Co. S.r.l.**  
Sede Legale: Via Felice Cavallotti n. 1  
76014 Spinazzola (BT)  
P.iva : 03710650726 REA : 272156

Tecnici:  
P.Ind. Felice Termine  
P.Ind. Raffaele Termine  
D.T. Iscritto al n. 1014 dell'Albo dei Periti Ind.ii e Laureati della Provincia di Bari e BAT




GESTORE RETE ELETTRICA: **e-distribuzione SpA**

RICHIEDENTE:  
**MANDURIA S.r.l.**  
Piazza Wehner Von Vogelweide, 8  
39100 Bolzano  
Provincia di Bolzano  
P.IVA 03070950211  
ITALY

FIRMA PER BENESTARE

FIRMA PER BENESTARE

SEZIONE

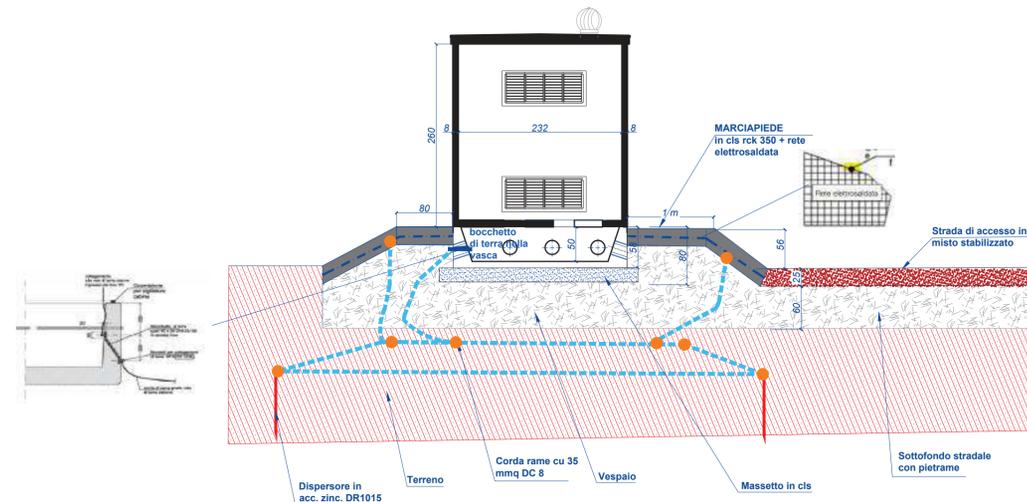

sezione 3D

