


COMUNE DI MANDURIA STRALCIO PPTR STRUTTURA 6.1

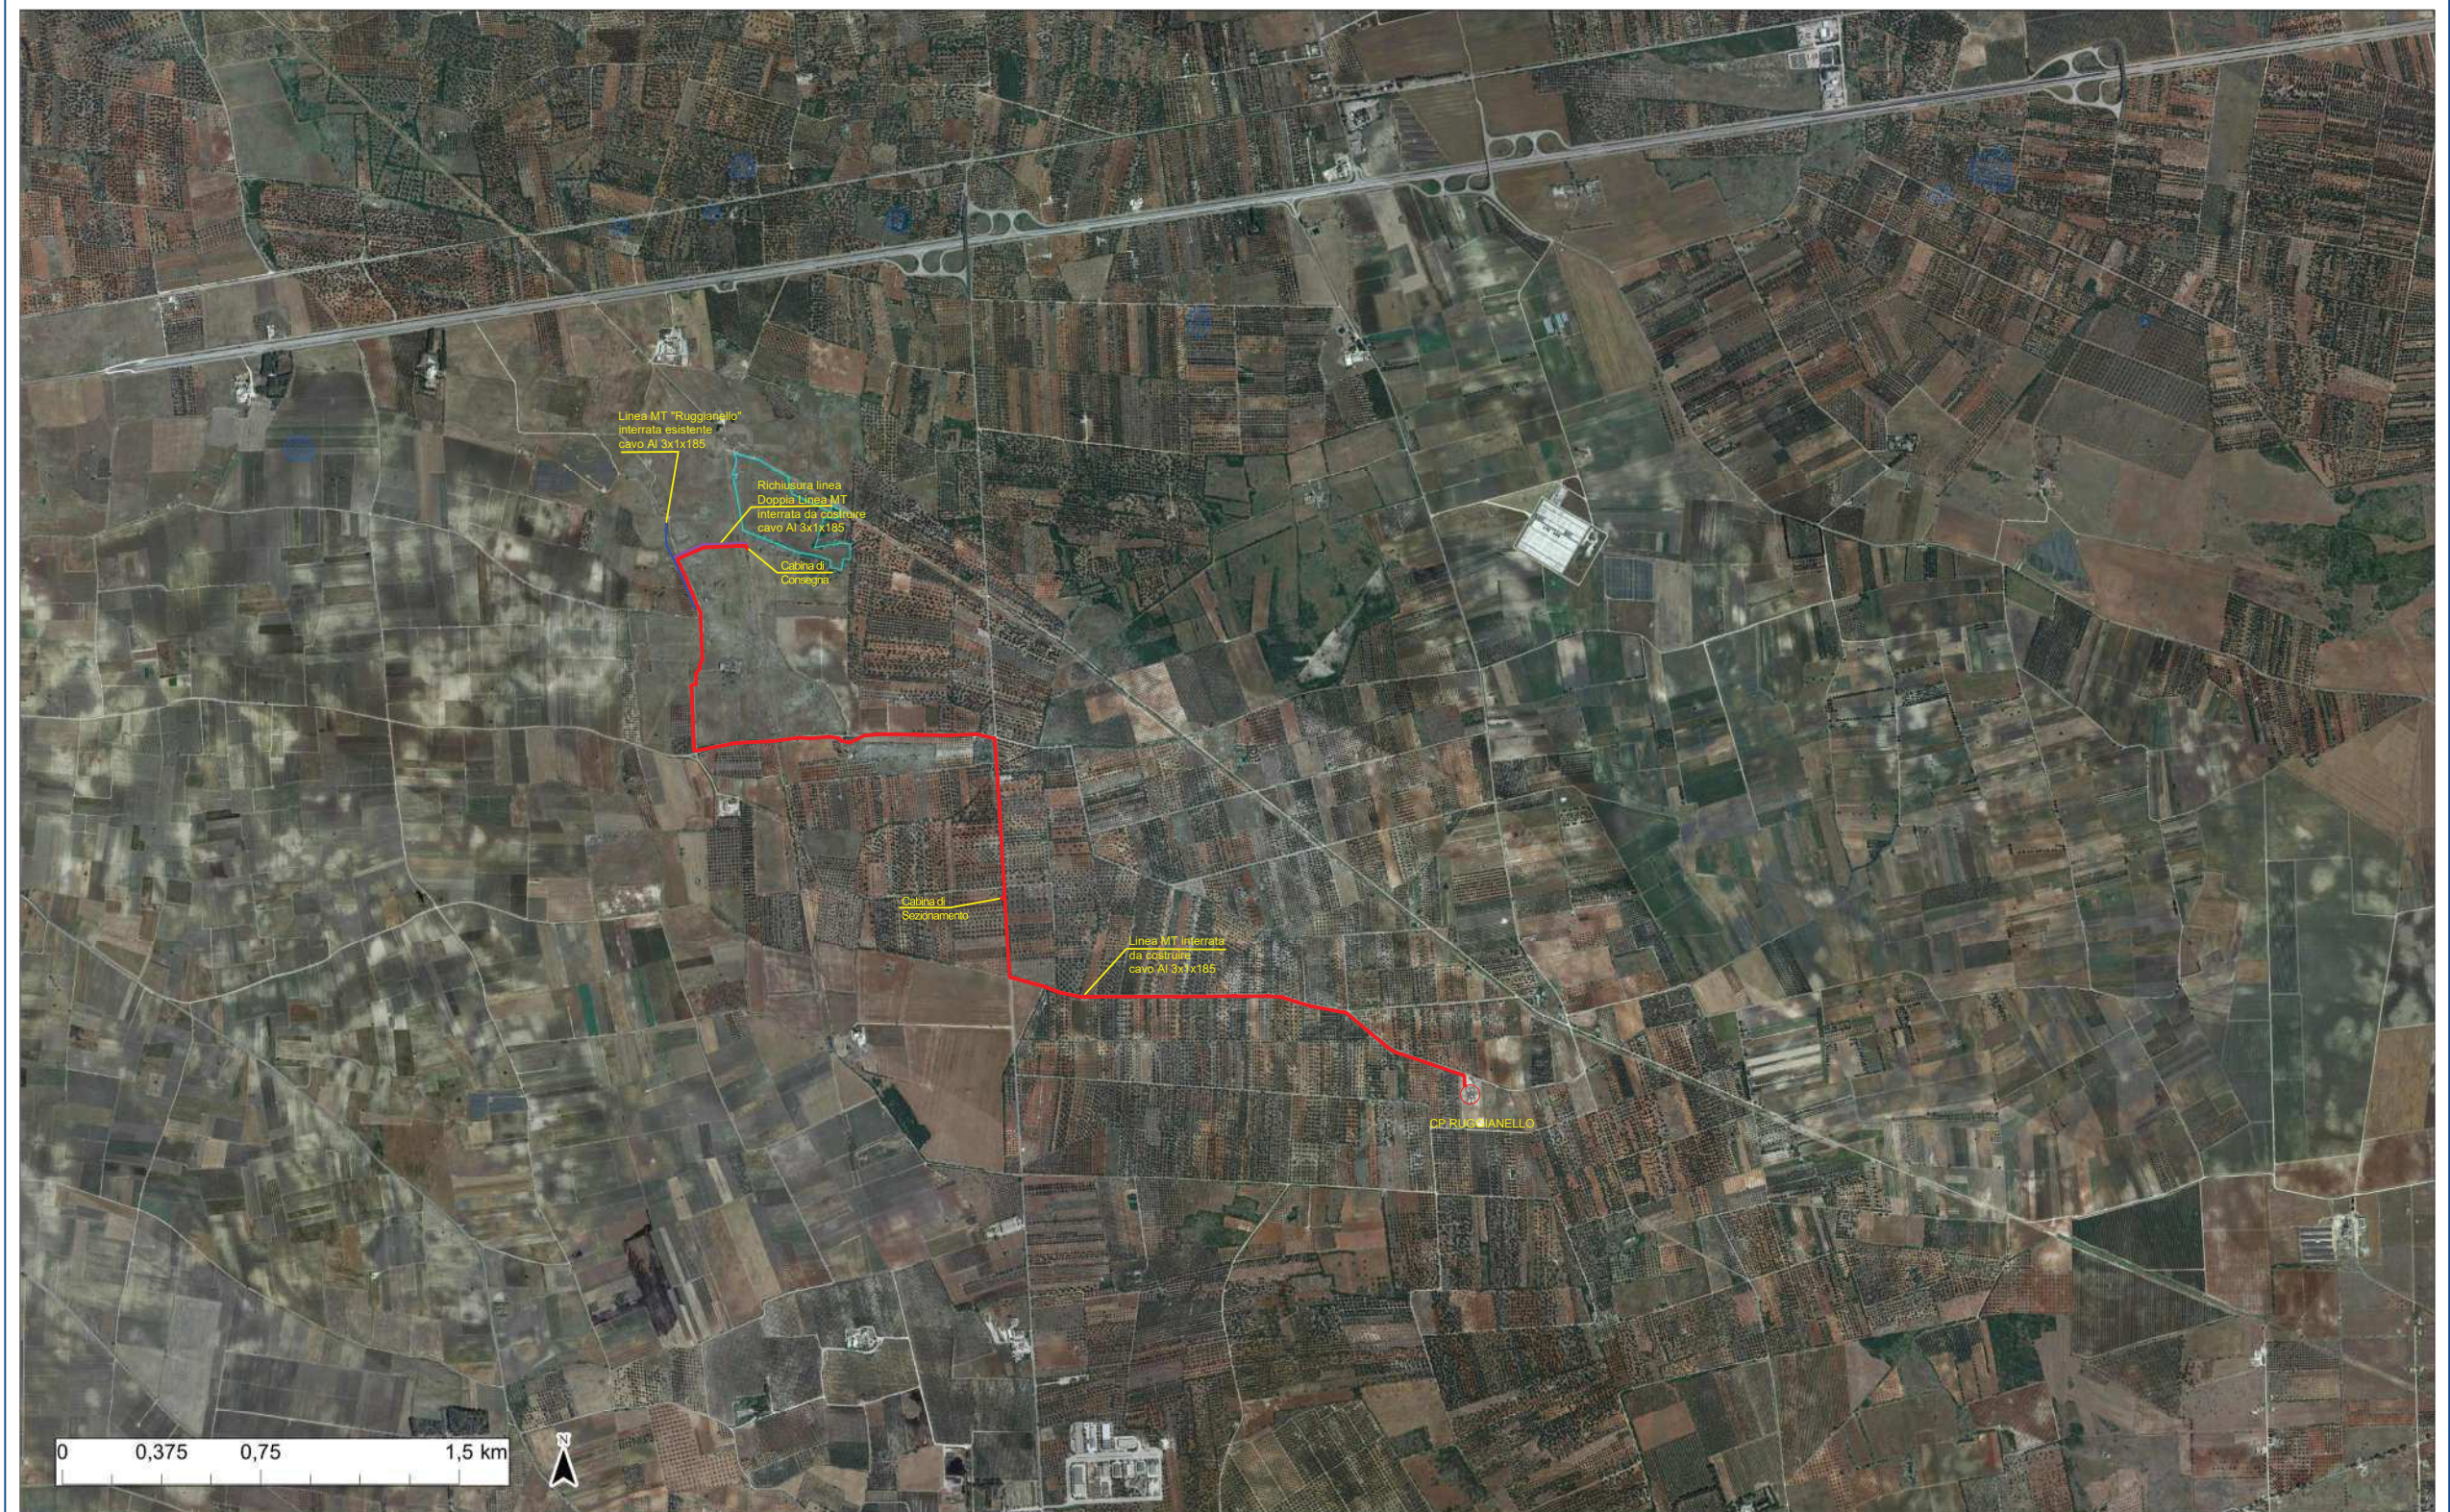

IMPIANTO DI RETE PER LA CONNESSIONE DI UN IMPIANTO DI PRODUZIONE DA FONTE SOLARE DELLA POTENZA DI 5999 KW
 UBICATO NEL COMUNE DI MANDURIA (TA) IN LOCALITA' MASSERIA GIANNANGELO

IDENTIFICAZIONE ELABORATO						
PRODOTTORE	DATA	VERSIONE	ST. TIPO	ST. NOME	COMUNE	DATA
PD	217559280	08	01	01	MANDURIA 1	LUGLIO 2021

PROGETTO DEFINITIVO	
COMET ENERGY POWER	MANDURIA
ELABORATO	SCALA
5.7-PDCR	1:8.000

OPERE DI RETE CARTA PPTR ADOTTATO - STRUTTURA 6.1					
REVISIONE	DATA	DESCRIZIONE	REDAZIONE	APPROVAZIONE	AUTORIZZAZIONE
01	03/2021	Progetto Definitivo	F. Terenzi	F. Terenzi	A. Demare

Progettazione: Te. Co. S.p.A.
 Sede Legale: Via Felice Cavallotti n. 1
 70124 Santeramo (BT)
 P.Iva: 03710650725 REA: 272156

Tecnici:
 P. Ing. Felice Terenzi
 P. Ing. Raffaele Terenzi
 D. T. Ingegnere n. 1014 dell'Albo dei Periti Ing. e Laureati della Provincia di Bari e BAT

TECO S.p.A. PUGLIA RIFORMATA

gestore rete elettrica - distribuzione SpA

COMUNICAZIONE
 MANDURIA S.1.
 01/03/2021
 P.Iva: 03710650725 REA: 272156

PRIMA PER BENEFITARE

- Linee a gravità
- Dalme
- Opere (Pozzo tubato)
- Ingherista
- Condotto d'acqua
- Gioco
- Versanti
- Territori costieri
- Area contorniati ai laghi
- Pluri e terreni, acque pubbliche
- Servizi
- Reticolo idrografico di connessione della R.E.R.
- Vincolo idrografico

N.B. - NELL'AREA INTERESSATA DALLA CONNESSIONE NON SONO PRESENTI VINCOLI