



SEZIONE AA

SCALA 1:50

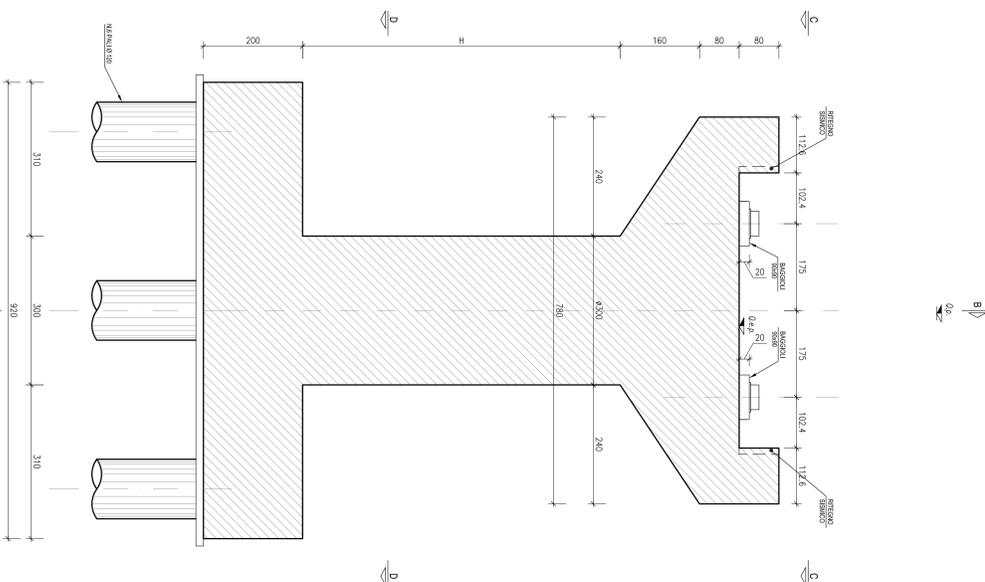


SEZIONE B-B

SCALA 1:50

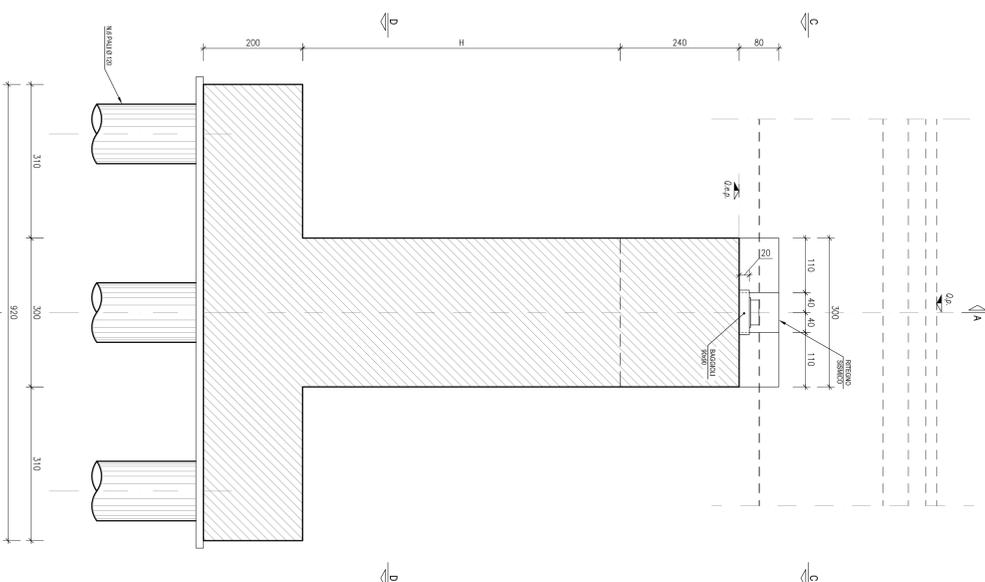


VISTA D-D

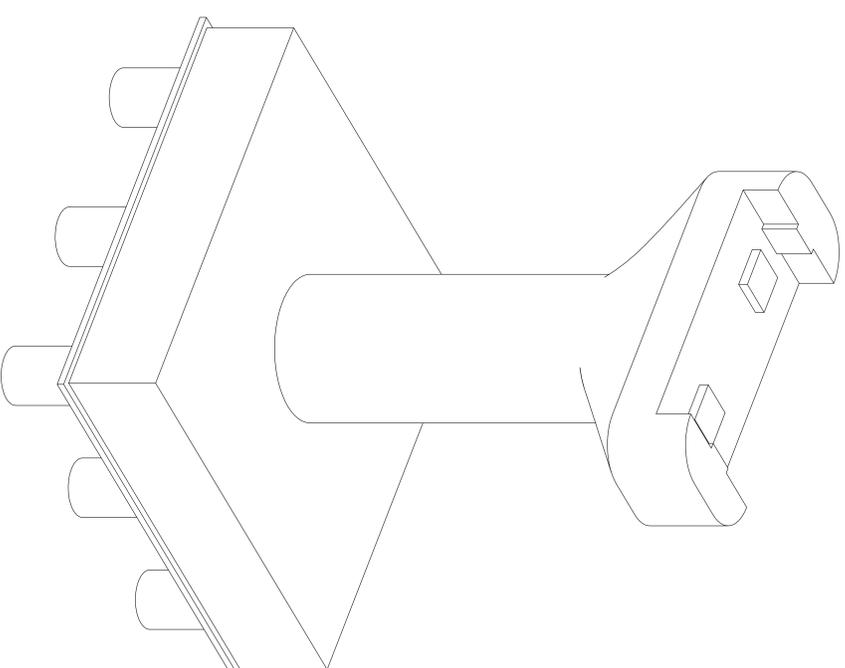


VISTA C-C

SCALA 1:50

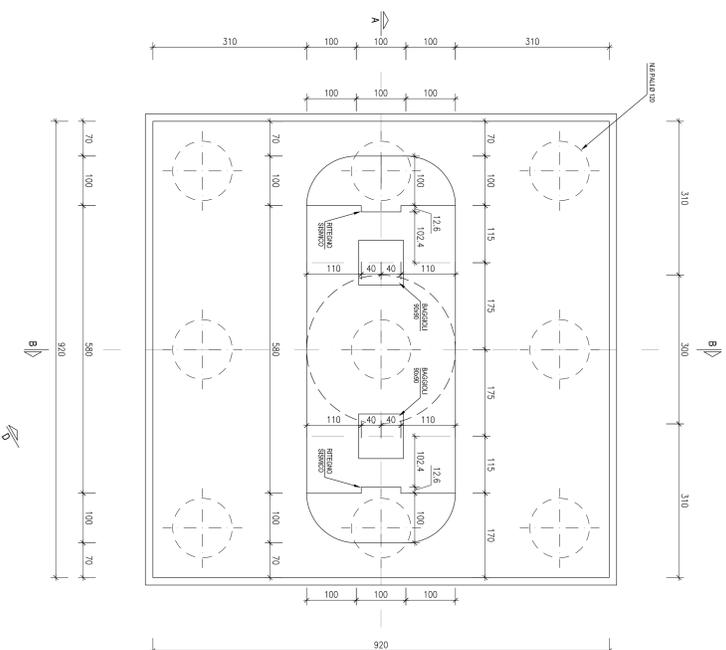

SEZIONE D-D


SCALA 1:50

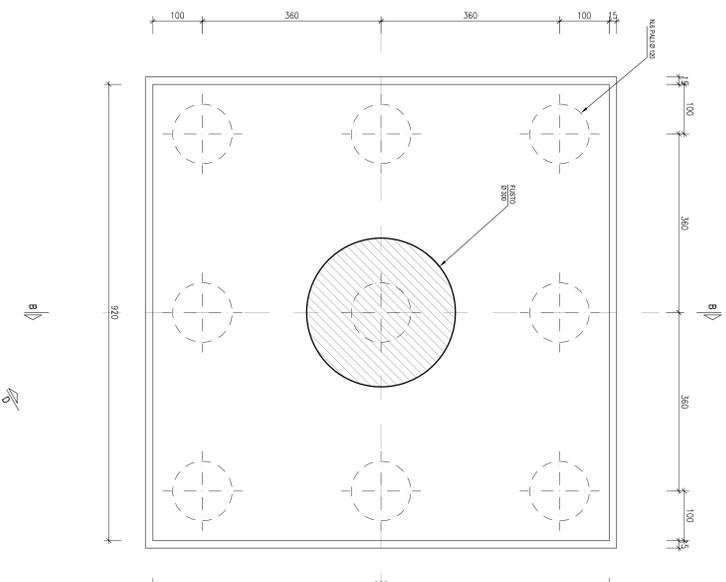


SCHEMA ALTEZZE PILE

PILA	Op [m]	Osp [m]	H [m]	L=PAU [m]
1	31,25	27,27	5,60	34
2	32,91	28,93	7,60	34
3	34,15	30,17	8,85	34
7	34,07	30,09	8,30	35
8	32,79	28,81	7,30	34
9	31,50	27,52	6,50	34
10	30,21	26,23	5,10	34

KEY PLAN

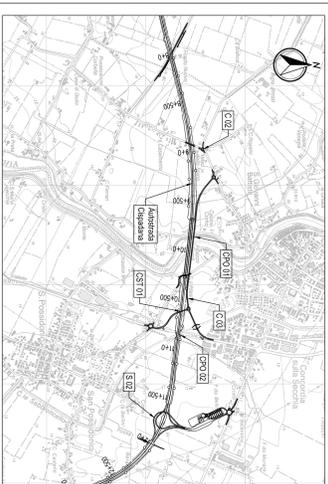

LEGENDA

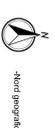

ELABORATI DI RIFERIMENTO

- PD_0_0000_0000_0_GE_NTC_01 - Elenco delle Normative di riferimento
- PD_0_0000_0000_0_GE_NTC_01 - Valori limite e criteri di scelta opere
- PD_0_0003_CSP001_0_0M_T2_01 - Pianta, prospetto e sezioni trasversali progetto tavola 1
- PD_0_0003_CSP001_0_0M_T2_02 - Pianta, prospetto e sezioni trasversali progetto tavola 2
- PD_0_0003_CSP001_0_0M_T2_03 - Pianta, prospetto e sezioni trasversali progetto tavola 3
- PD_0_0003_CSP001_0_0M_T2_04 - Pianta, prospetto e sezioni trasversali progetto tavola 4
- PD_0_0003_CSP001_0_0M_T2_05 - Pianta, prospetto e sezioni trasversali progetto tavola 5
- PD_0_0003_CSP001_0_0M_T2_06 - Pianta, prospetto e sezioni trasversali progetto tavola 6
- PD_0_0003_CSP001_0_0M_T2_07 - Pianta, prospetto e sezioni trasversali progetto tavola 7
- PD_0_0003_CSP001_0_0M_T2_08 - Pianta, prospetto e sezioni trasversali progetto tavola 8
- PD_0_0003_CSP001_0_0M_T2_09 - Pianta, prospetto e sezioni trasversali progetto tavola 9
- PD_0_0003_CSP001_0_0M_T2_10 - Pianta, prospetto e sezioni trasversali progetto tavola 10
- PD_0_0003_CSP001_0_0M_T2_11 - Pianta, prospetto e sezioni trasversali progetto tavola 11
- PD_0_0003_CSP001_0_0M_T2_12 - Pianta, prospetto e sezioni trasversali progetto tavola 12
- PD_0_0003_CSP001_0_0M_T2_13 - Pianta, prospetto e sezioni trasversali progetto tavola 13
- PD_0_0003_CSP001_0_0M_T2_14 - Pianta, prospetto e sezioni trasversali progetto tavola 14
- PD_0_0003_CSP001_0_0M_T2_15 - Pianta, prospetto e sezioni trasversali progetto tavola 15
- PD_0_0003_CSP001_0_0M_T2_16 - Pianta, prospetto e sezioni trasversali progetto tavola 16
- PD_0_0003_CSP001_0_0M_T2_17 - Pianta, prospetto e sezioni trasversali progetto tavola 17
- PD_0_0003_CSP001_0_0M_T2_18 - Pianta, prospetto e sezioni trasversali progetto tavola 18
- PD_0_0003_CSP001_0_0M_T2_19 - Pianta, prospetto e sezioni trasversali progetto tavola 19
- PD_0_0003_CSP001_0_0M_T2_20 - Pianta, prospetto e sezioni trasversali progetto tavola 20

CARATTERISTICHE DEI MATERIALI

Valore adozione:
 PD_0_0000_0000_0_GE_T08_01 - Trazioni, masselli e class. di esposizione calcestruzzo

NOTE

Tutte le misure sono espresse in centimetri.
 La scala di cantiere si trova a +1,50m sotto il piano campagna.
 La data di progetto si trova a +1,50m sotto il piano campagna.

IL CONCESSIONARIO
ARCC
 ASSOCIATO REGIONALE
 CISPADANA

AUTOSTRADA REGIONALE CISPADANA
 DAL CASELLO DI REGGIOLO-ROLO SULLA A22
 AL CASELLO DI FERRARA SUD SULLA A13

PROGETTO DEFINITIVO

ASSE AUTOSTADALE (COMPRESIVO DEGLI INTERVENTI LOCALI)

VIABILITA' DI COLLEGAMENTO
 OPERE D'ARTE MAGGIORI - PONTI
 CP001 - VARIANTI SUD ALLIABRATO DI CONCORDIA SULLA SECCIA (CS3) PONTE SUL FIUME SECCIA
 Caratteristiche pile tavolo 1



PROGETTO DEFINITIVO									
1	2	3	4	5	6	7	8	9	10
10/11	12/13	14/15	16/17	18/19	20/21	22/23	24/25	26/27	28/29
30/31	32/33	34/35	36/37	38/39	40/41	42/43	44/45	46/47	48/49
50/51	52/53	54/55	56/57	58/59	60/61	62/63	64/65	66/67	68/69
990/991	992/993	994/995	996/997	998/999	1000/1001	1002/1003	1004/1005	1006/1007	1008/1009