


COMUNE DI MANDURIA STRALCIO PPTR STRUTTURA 6.2

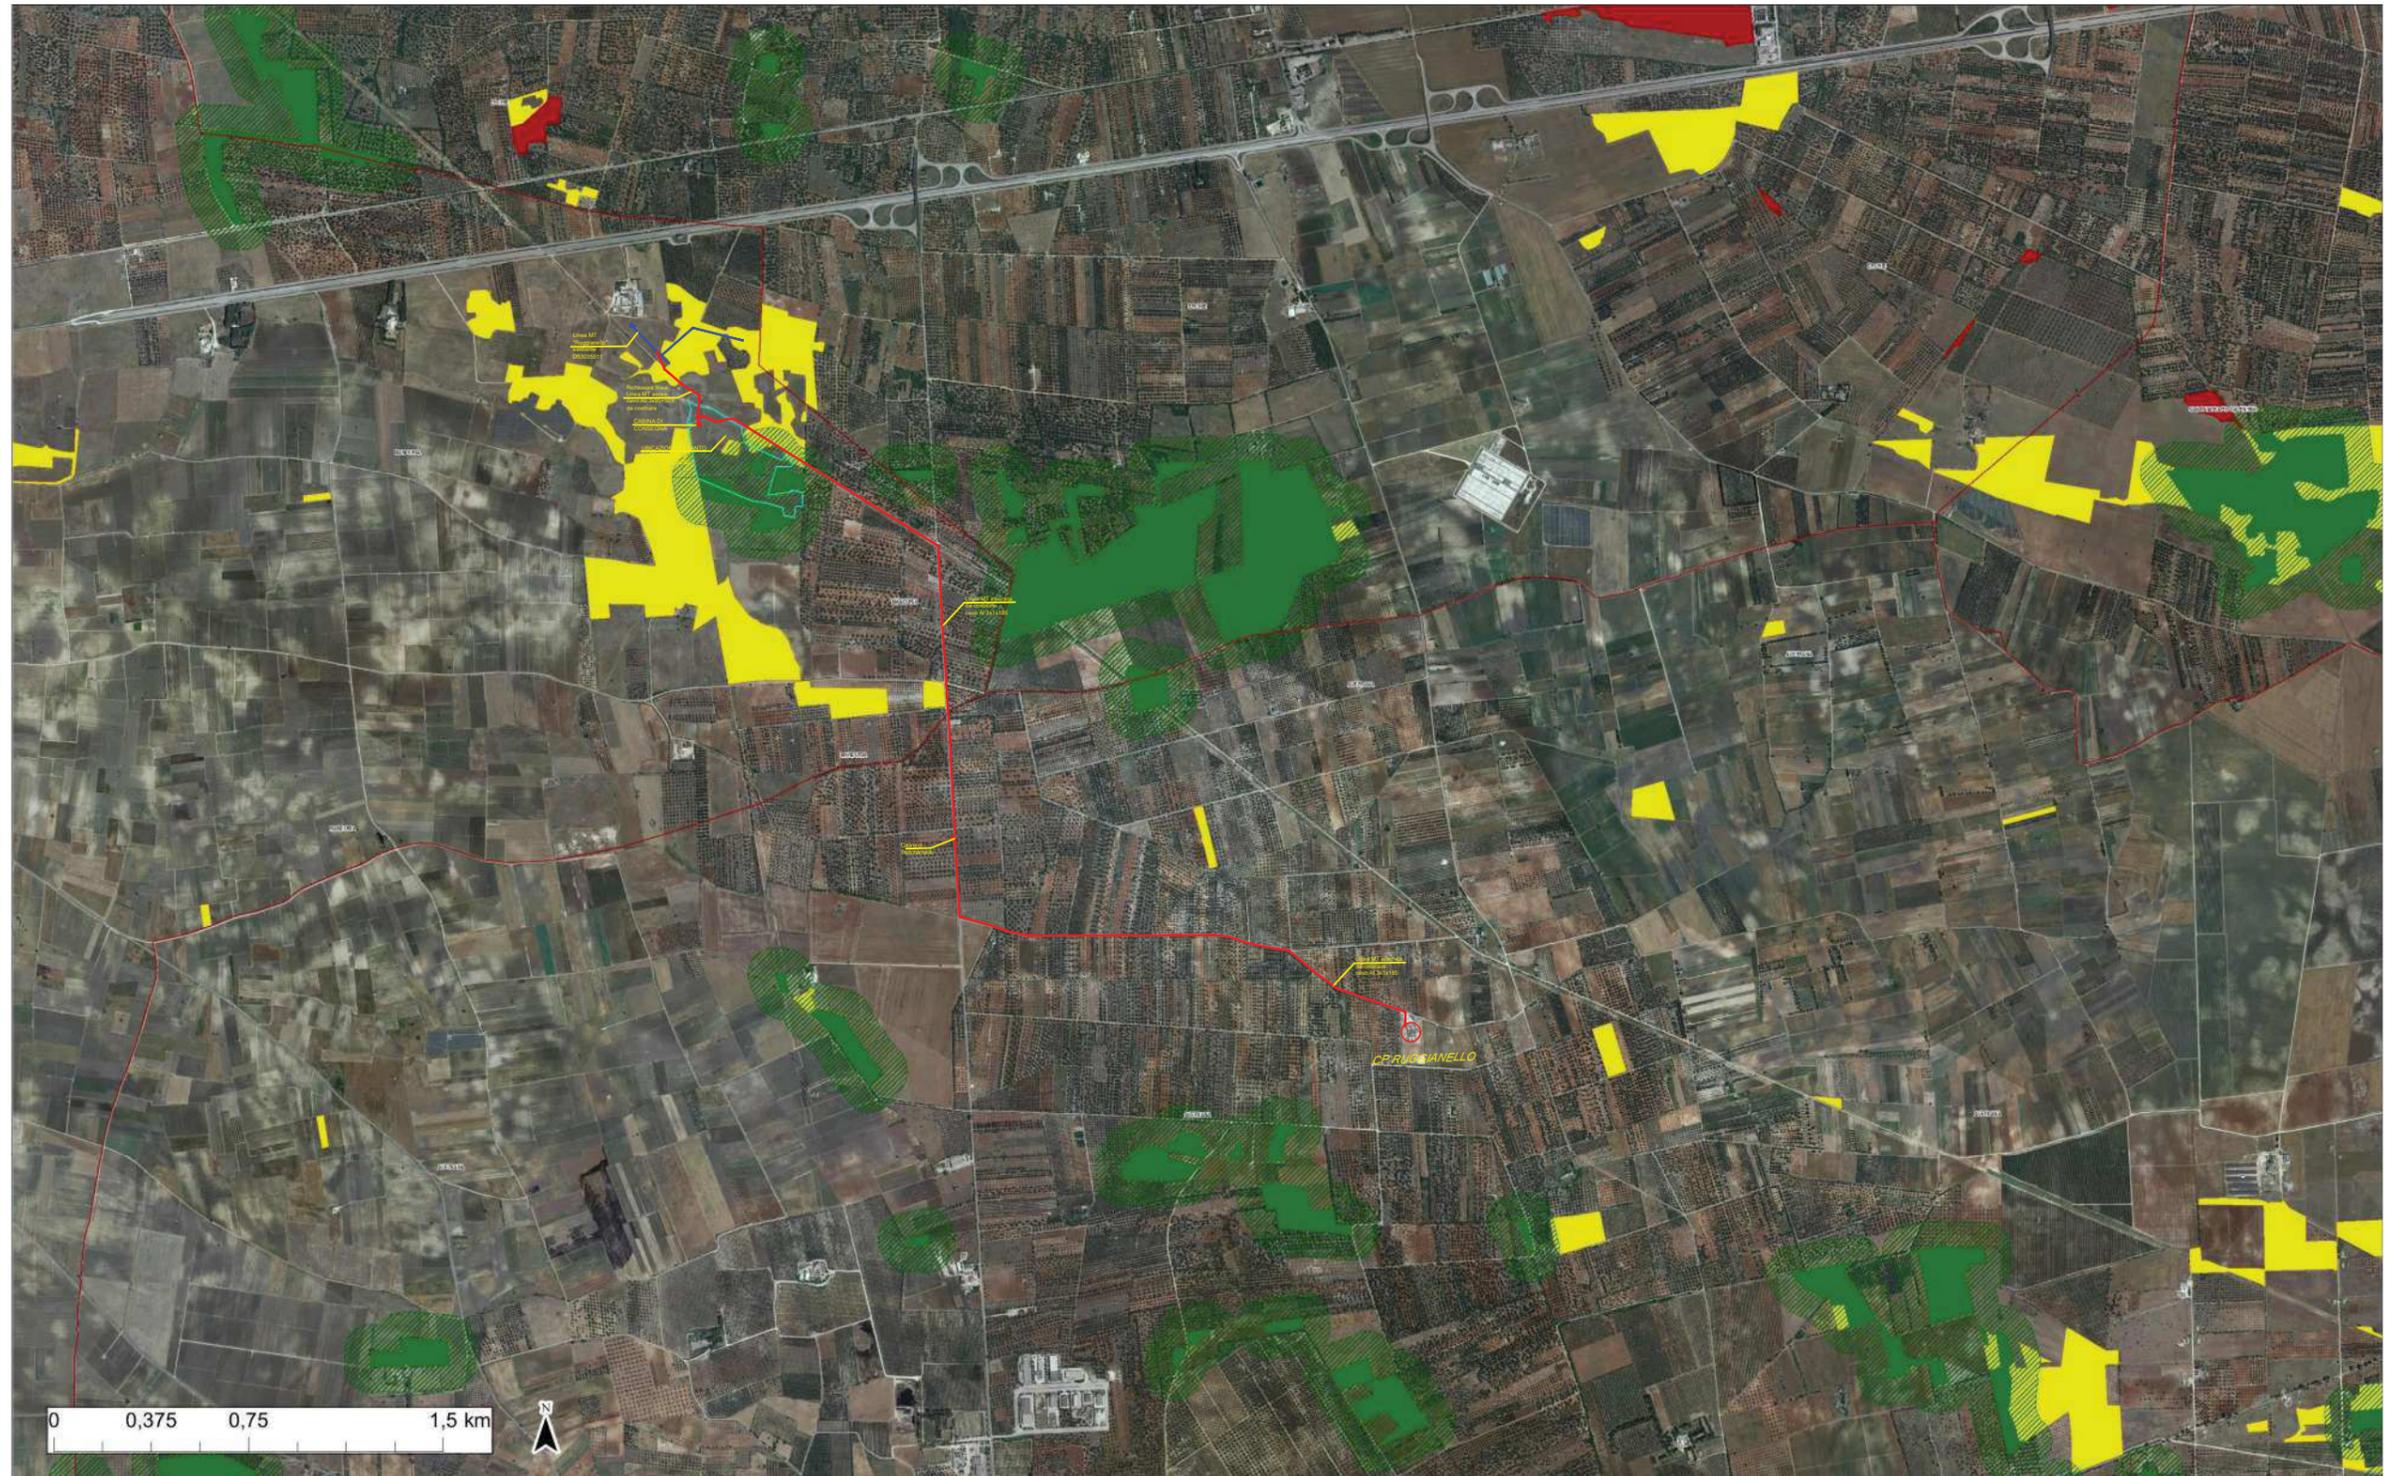

IMPIANTO DI RETE PER LA CONNESSIONE DI UN IMPIANTO DI PRODUZIONE DA FONTE SOLARE DELLA POTENZA DI 5999 KW
UBICATO NEL COMUNE DI MANDURIA (TA) IN LOCALITA' MASSERIA GIANNANGELO

IDENTIFICAZIONE ELABORATO					
PD	217559282	08	01	01	MANDURIA 2 LUGLIO 2021

PROGETTO DEFINITIVO

COMET ENERGY
POW'R

ELABORATO: 6.7.1-PDCR
SCALA: 1:8.000

OPERE DI RETE
CARTA PPTR ADOTTATO - STRUTTURA 6.2

Revisione	Data	Descrizione	Realizzato	Approvato	Autore
01	07/2021	Progetto Definitivo	di Termino	di Termino	di Termino

Proprietà: Te. Co. S.r.l.
Sede Legale: Via Felice Cavallotti n. 1
70134 Santeramo (BT)
P.Iva: 03170650726 REA: 272156

Tecnici:
P. Ing. Felice Termino
P. Ing. Raffaele Termino
D. T. iscritto al n. 1014 dell'Albo dei
Periti Ind. e Laureati della Provincia
di Bari e BAT

INGEGNERE: MANDURIA S.r.l.
Via Roma, 100 - 70134 Manduria (TA)
P.Iva: 03170650726 REA: 272156

FORMA PER BENEFITARE

- Contorni Comunali
- Rischi
- Zone umide Ramsar
- Area di rispetto dei boschi
- Area umide
- Prati e pascoli naturali
- Formazioni attive in evoluzione naturale
- Area e riserve naturali marine
- Parchi nazionali e riserve naturali statali
- Parchi e riserve naturali regionali
- ZPS
- SIC
- SIC MARE
- Area di rispetto dei parchi e delle riserve regionali

**N.B. - NELL'AREA INTERESSATA
DALLA CONNESSIONE
NON SONO PRESENTI VINCOLI**