




FASCIA DI RISPETTO COMPLESSIVA (> 10 m)

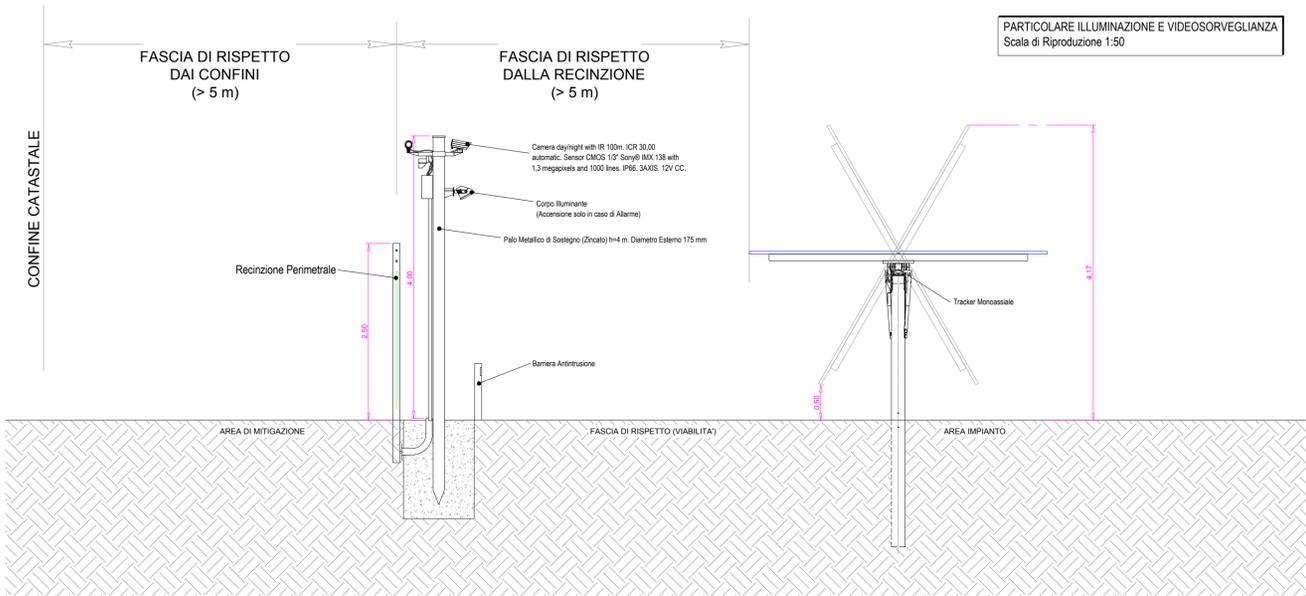

PARTICOLARE ILLUMINAZIONE E VIDEOSORVEGLIANZA  
Scala di Riproduzione 1:50

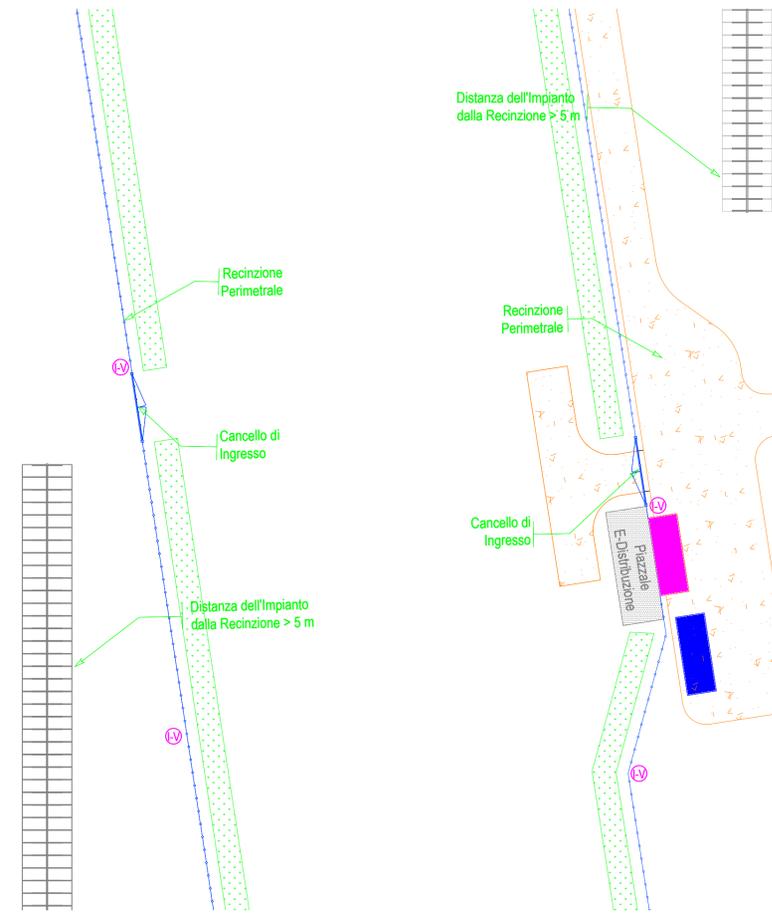


PARTICOLARE SC1  
SCALA 1:300

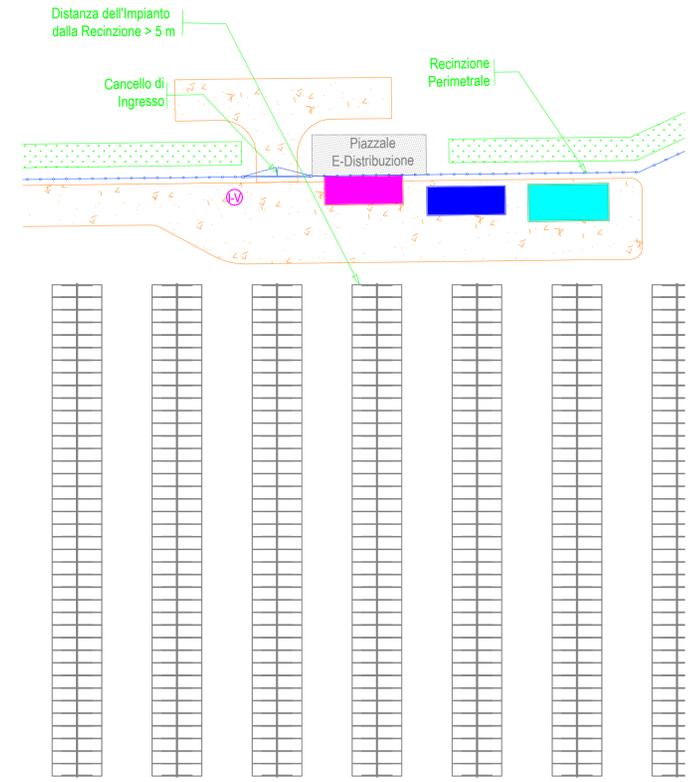


PARTICOLARE SC2  
SCALA 1:300

PARTICOLARE VIABILITA' INTERBA  
Scala di Riproduzione 1:20

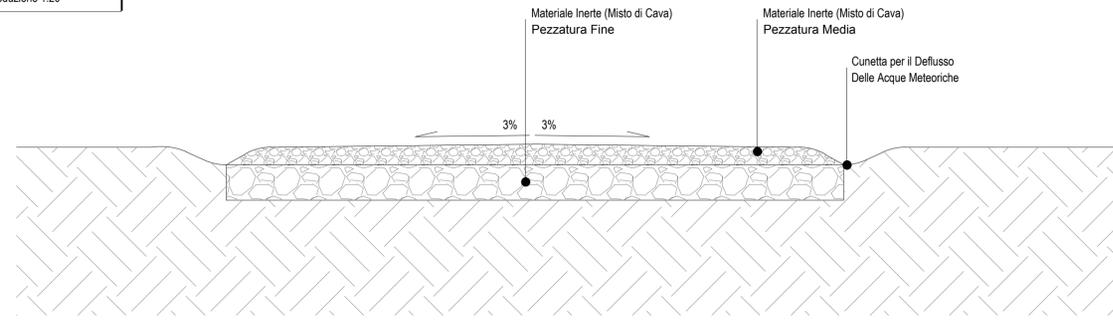

SEZIONE TIPO - Impianto confinante con Strada Comunale  
Scala di Riproduzione 1:50

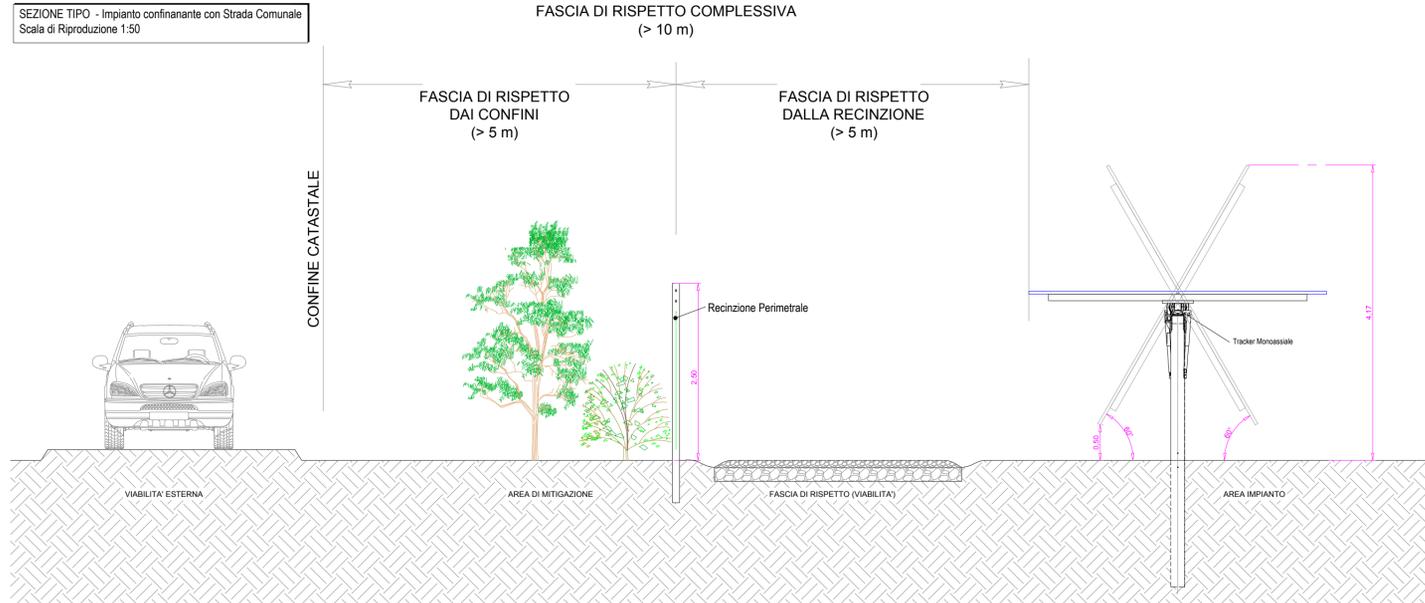

LEGENDA

- Recinzione Perimetrale
- Fascia di Mitigazione Perimetrale
- SC03-G1 Cancelli di Ingresso
- Viabilità di Nuova Realizzazione
- Viabilità Comunale Esistente
- Tracker Monoassiale
- Palo Metallico con Illuminazione e Videosorveglianza
- Power Station
- Cabina di Consegna (Delivery Cabin)
- Cabina Utente
- Control Room

COMUNE DI MANDURIA

PROVINCIA DI TARANTO

REGIONE PUGLIA

REALIZZAZIONE DI UN IMPIANTO SOLARE FOTOVOLTAICO CONNESSO ALLA RTN DELLA POTENZA DI PICCO PARI A 15.379,00 KW E POTENZA IN IMMISSIONE PARI A 11.998,00 KW, COLLEGATO AD UN PIANO AGRONOMICOM PER L'UTILIZZO A SCOPI AGRICOLI DELL'AREA

Denominazione Impianto: MANDURIA 1  
Ubicazione: Comune di Manduria (TA) Contrada Giannangelo

ELABORATO 8.16-PDEG  
STATO DI PROGETTO PARTICOLARI VIABILITA', ILLUMINAZIONE VIDEOSORVEGLIANZA

Project - Commissioning - Consulting Municipal Bucarest Sector 1 Str. HRISOVULUI Nr. 2-4, Parter, Camera 1, Bl. 2, Ap. 88 RO41889165	Scala: Variabile Data: 28/01/2021	PROGETTO PRELIMINARE <input type="checkbox"/> DEFINITIVO <input checked="" type="checkbox"/> ESECUTIVO <input type="checkbox"/>
Richiedente: MANDURIA S.r.l. Piazza Walther Von Vogelweide, 8 39100 Bolzano Provincia di Bolzano P.IVA 03070950211 ITALY	Tecnici: Dott. Ing. Luca Ferracuti Pompa Iscritto al n.A344 dell'Albo degli Ingegneri della Provincia di Fermo	

Revisione	Data	Descrizione	Redatto	Approvato	Autorizzato
01	14/04/2020	Progetto Definitivo	F.P.L.	F.P.L.	F.P.L.
02	28/01/2021	Revisione	F.P.L.	F.P.L.	F.P.L.
03					
04					

Il Tecnico:  
Dott. Ing. Luca Ferracuti Pompa  
(iscritto al n. A344, dell'Albo dell'Ordine degli Ingegneri della Provincia di Fermo)

Il Richiedente:  
MANDURIA S.r.l.  
Piazza Walther Vogelweide, 8 - 39100 Bolzano (BZ)  
P.Iva : 03070950211