








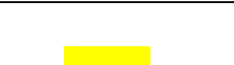

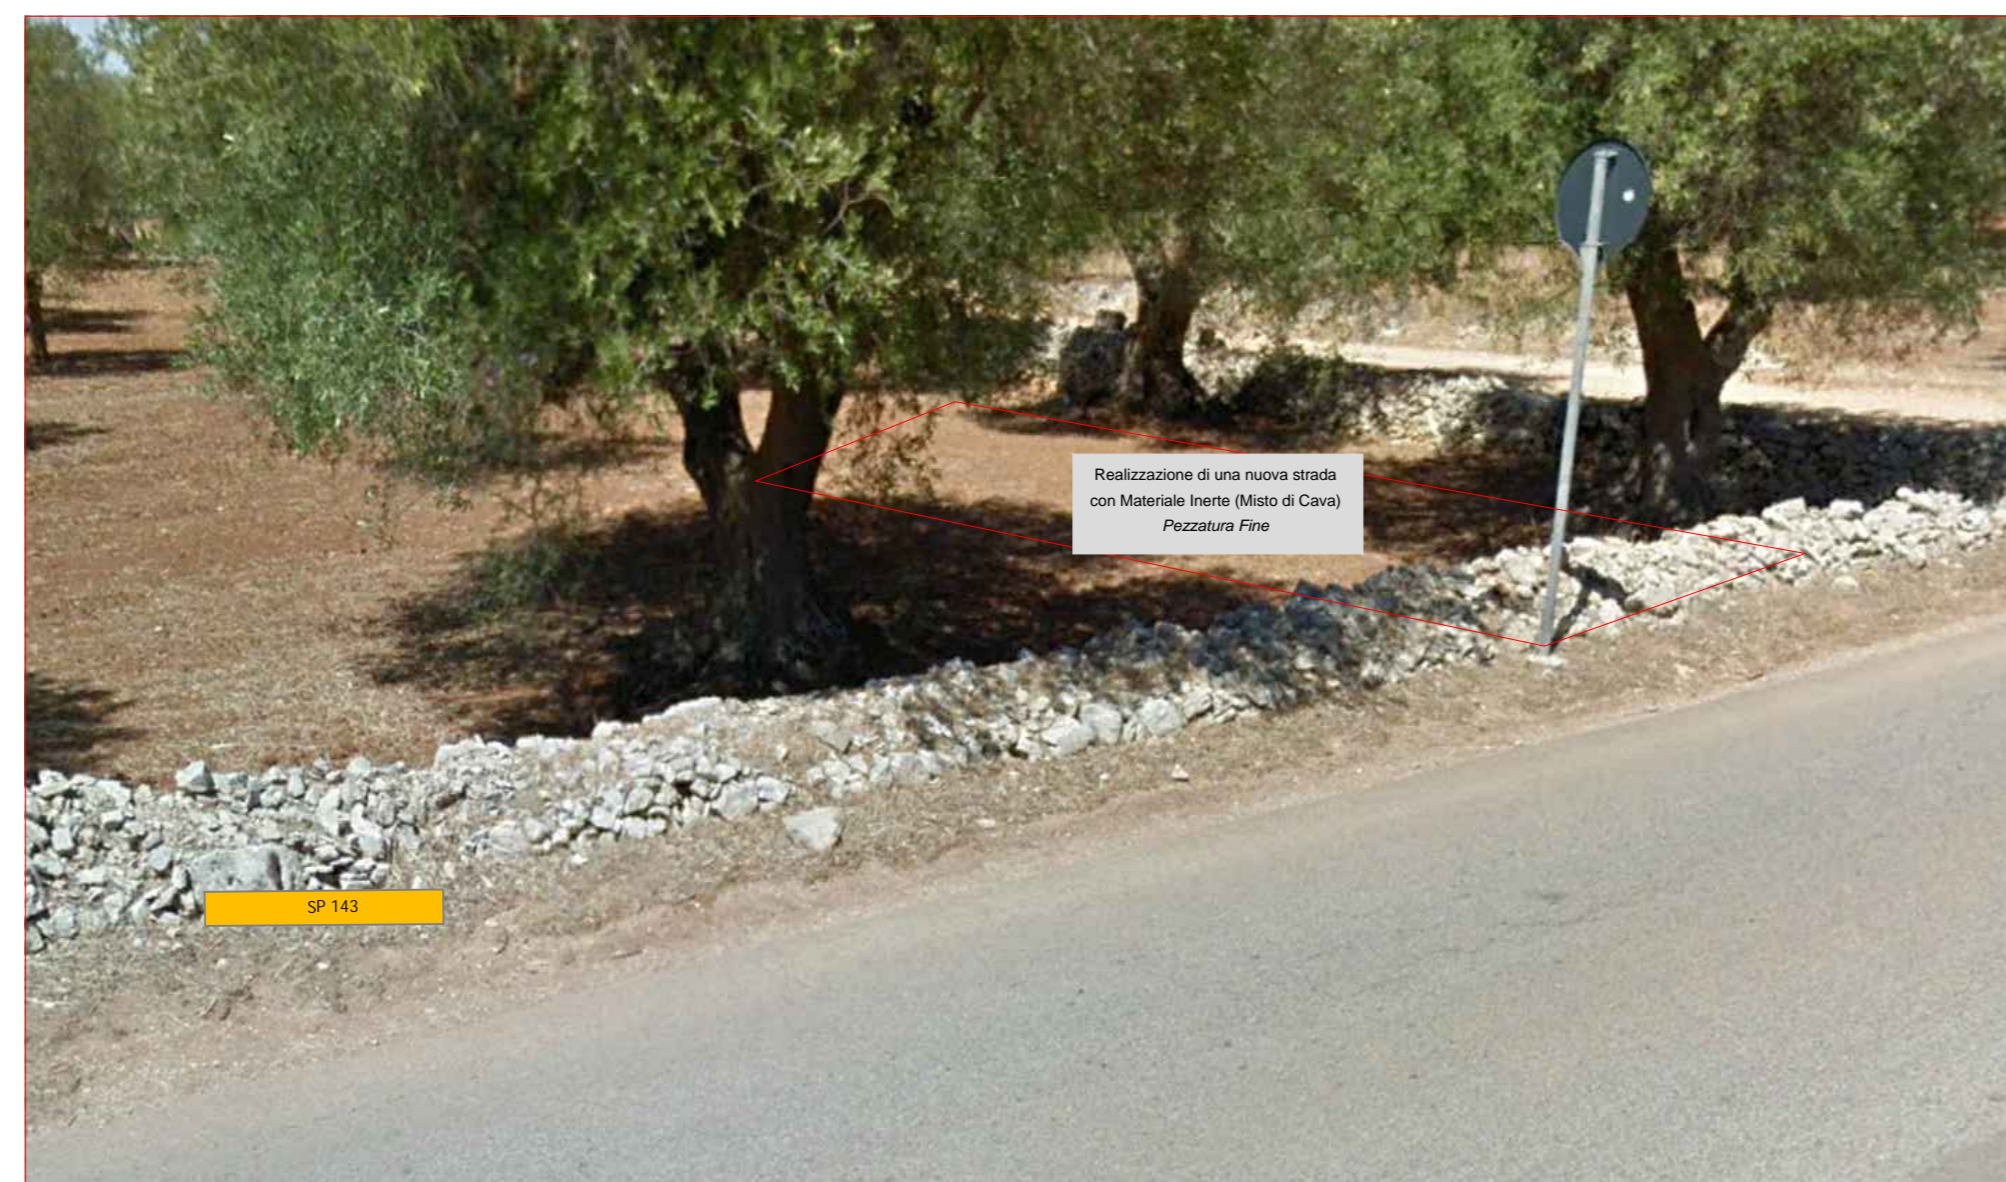
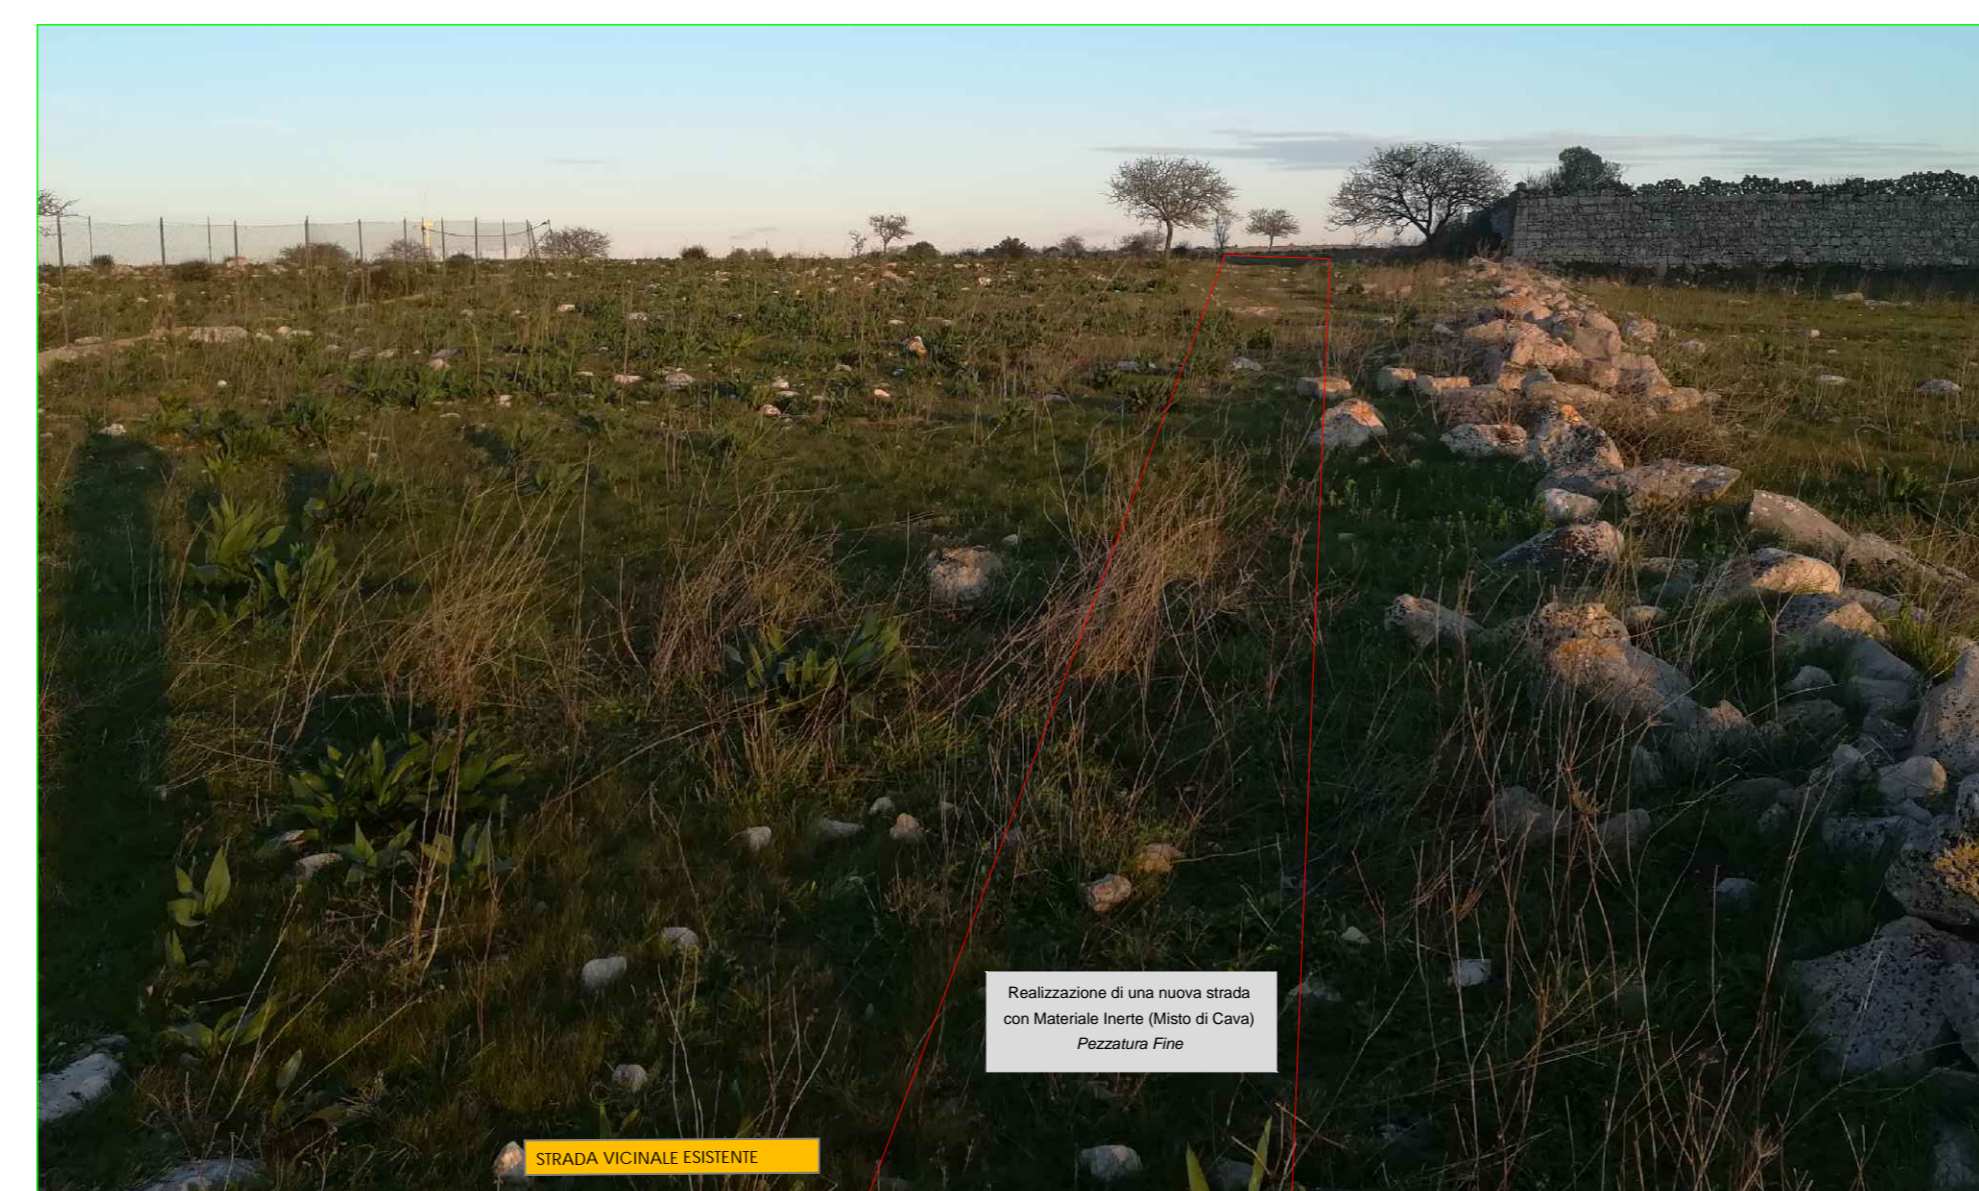


### LEGENDA


-  Recinzione Perimetrale
-  Mitigazione Perimetrale
-  SC-3-I1 Cancelli di Ingresso Automatico
-  Viabilità di Esistente
-  Viabilità di Nuova Realizzazione
-  Power Station
-  Cabina di Consegna (Delivery Cabin)
-  Cabina Utente
-  Control Room
-  Elettrodotti interrato
-  Cabina di Sezionamento




PARTICOLARE ACCESSO SC-I1  
Scala di Riproduzione 1:500

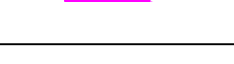 

PARTICOLARE ACCESSO SC-I1  
Scala di Riproduzione 1:500

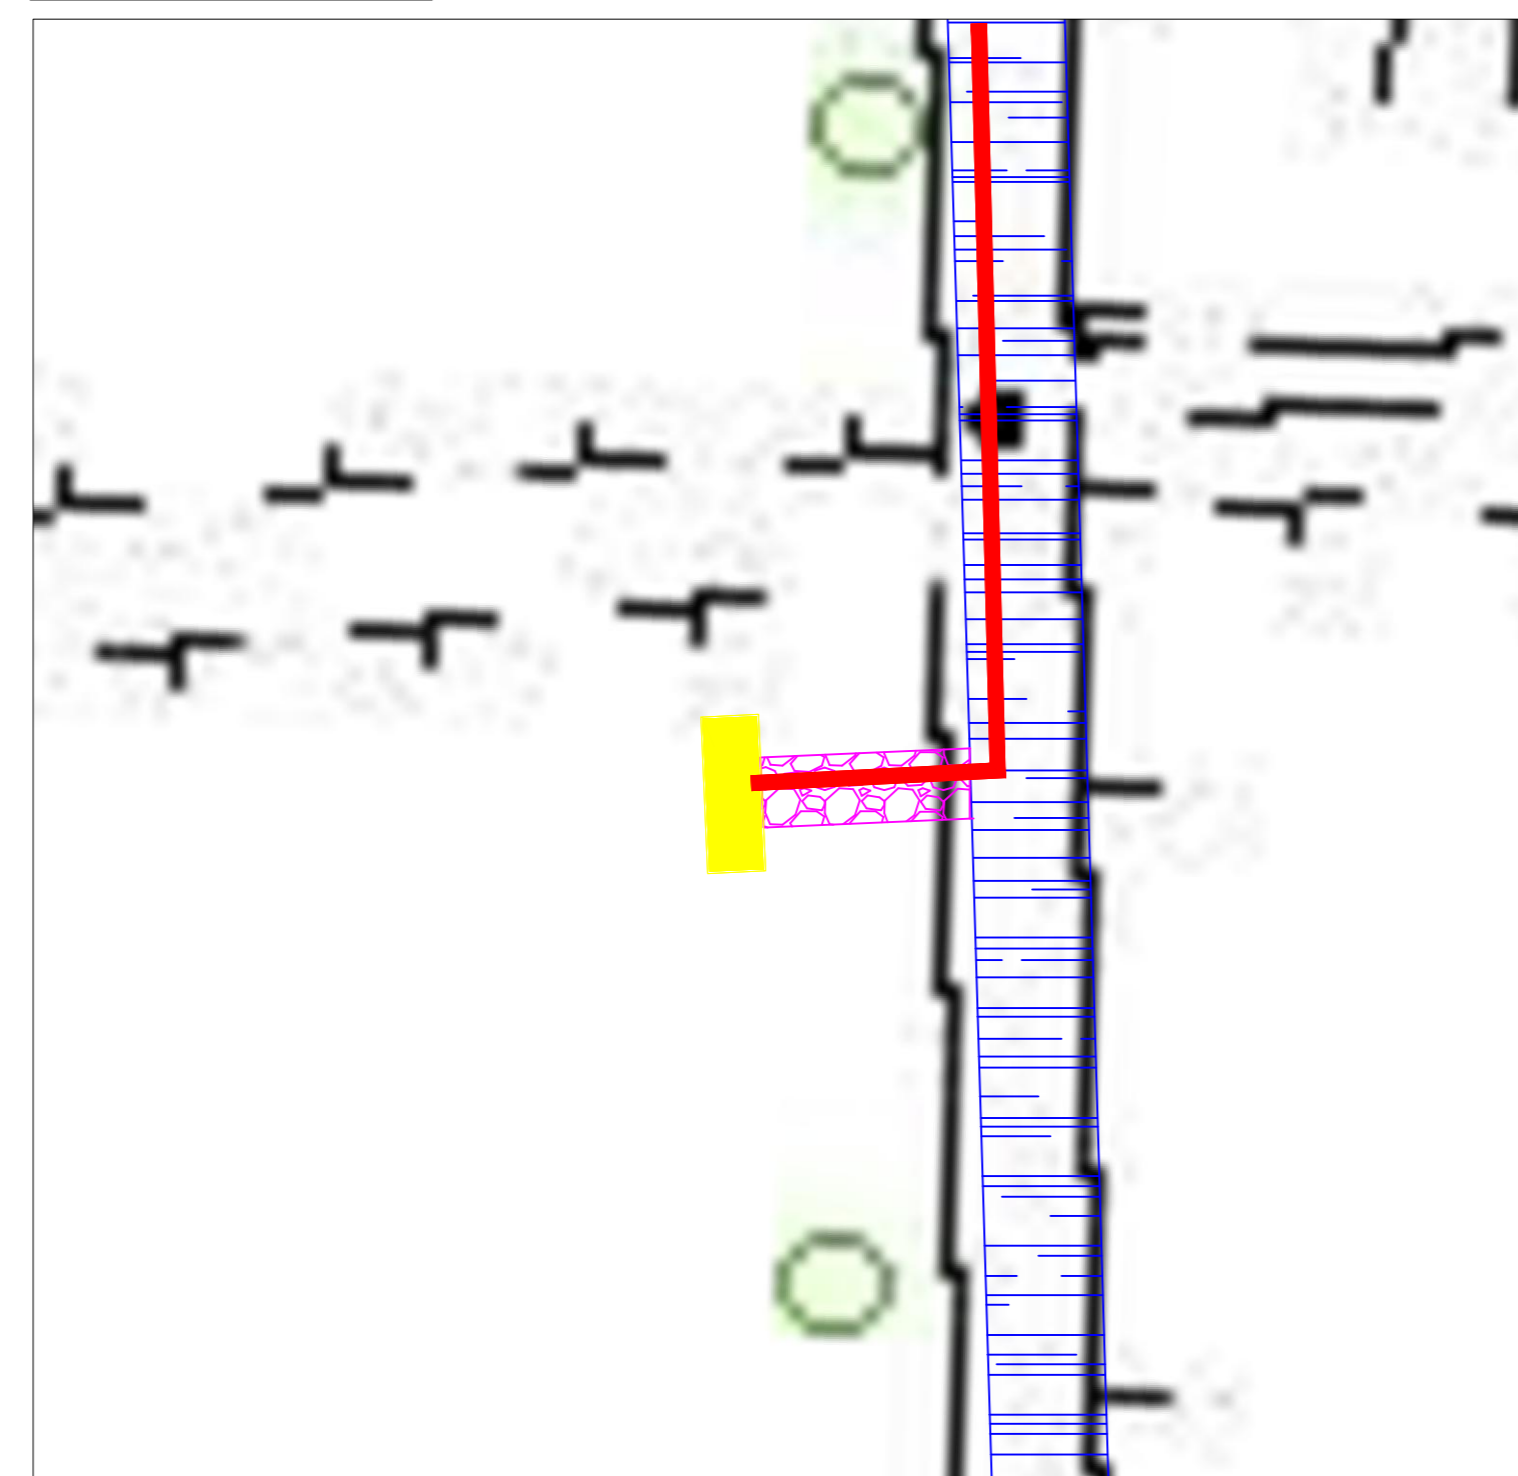

40.401458° N  
17.715758° E

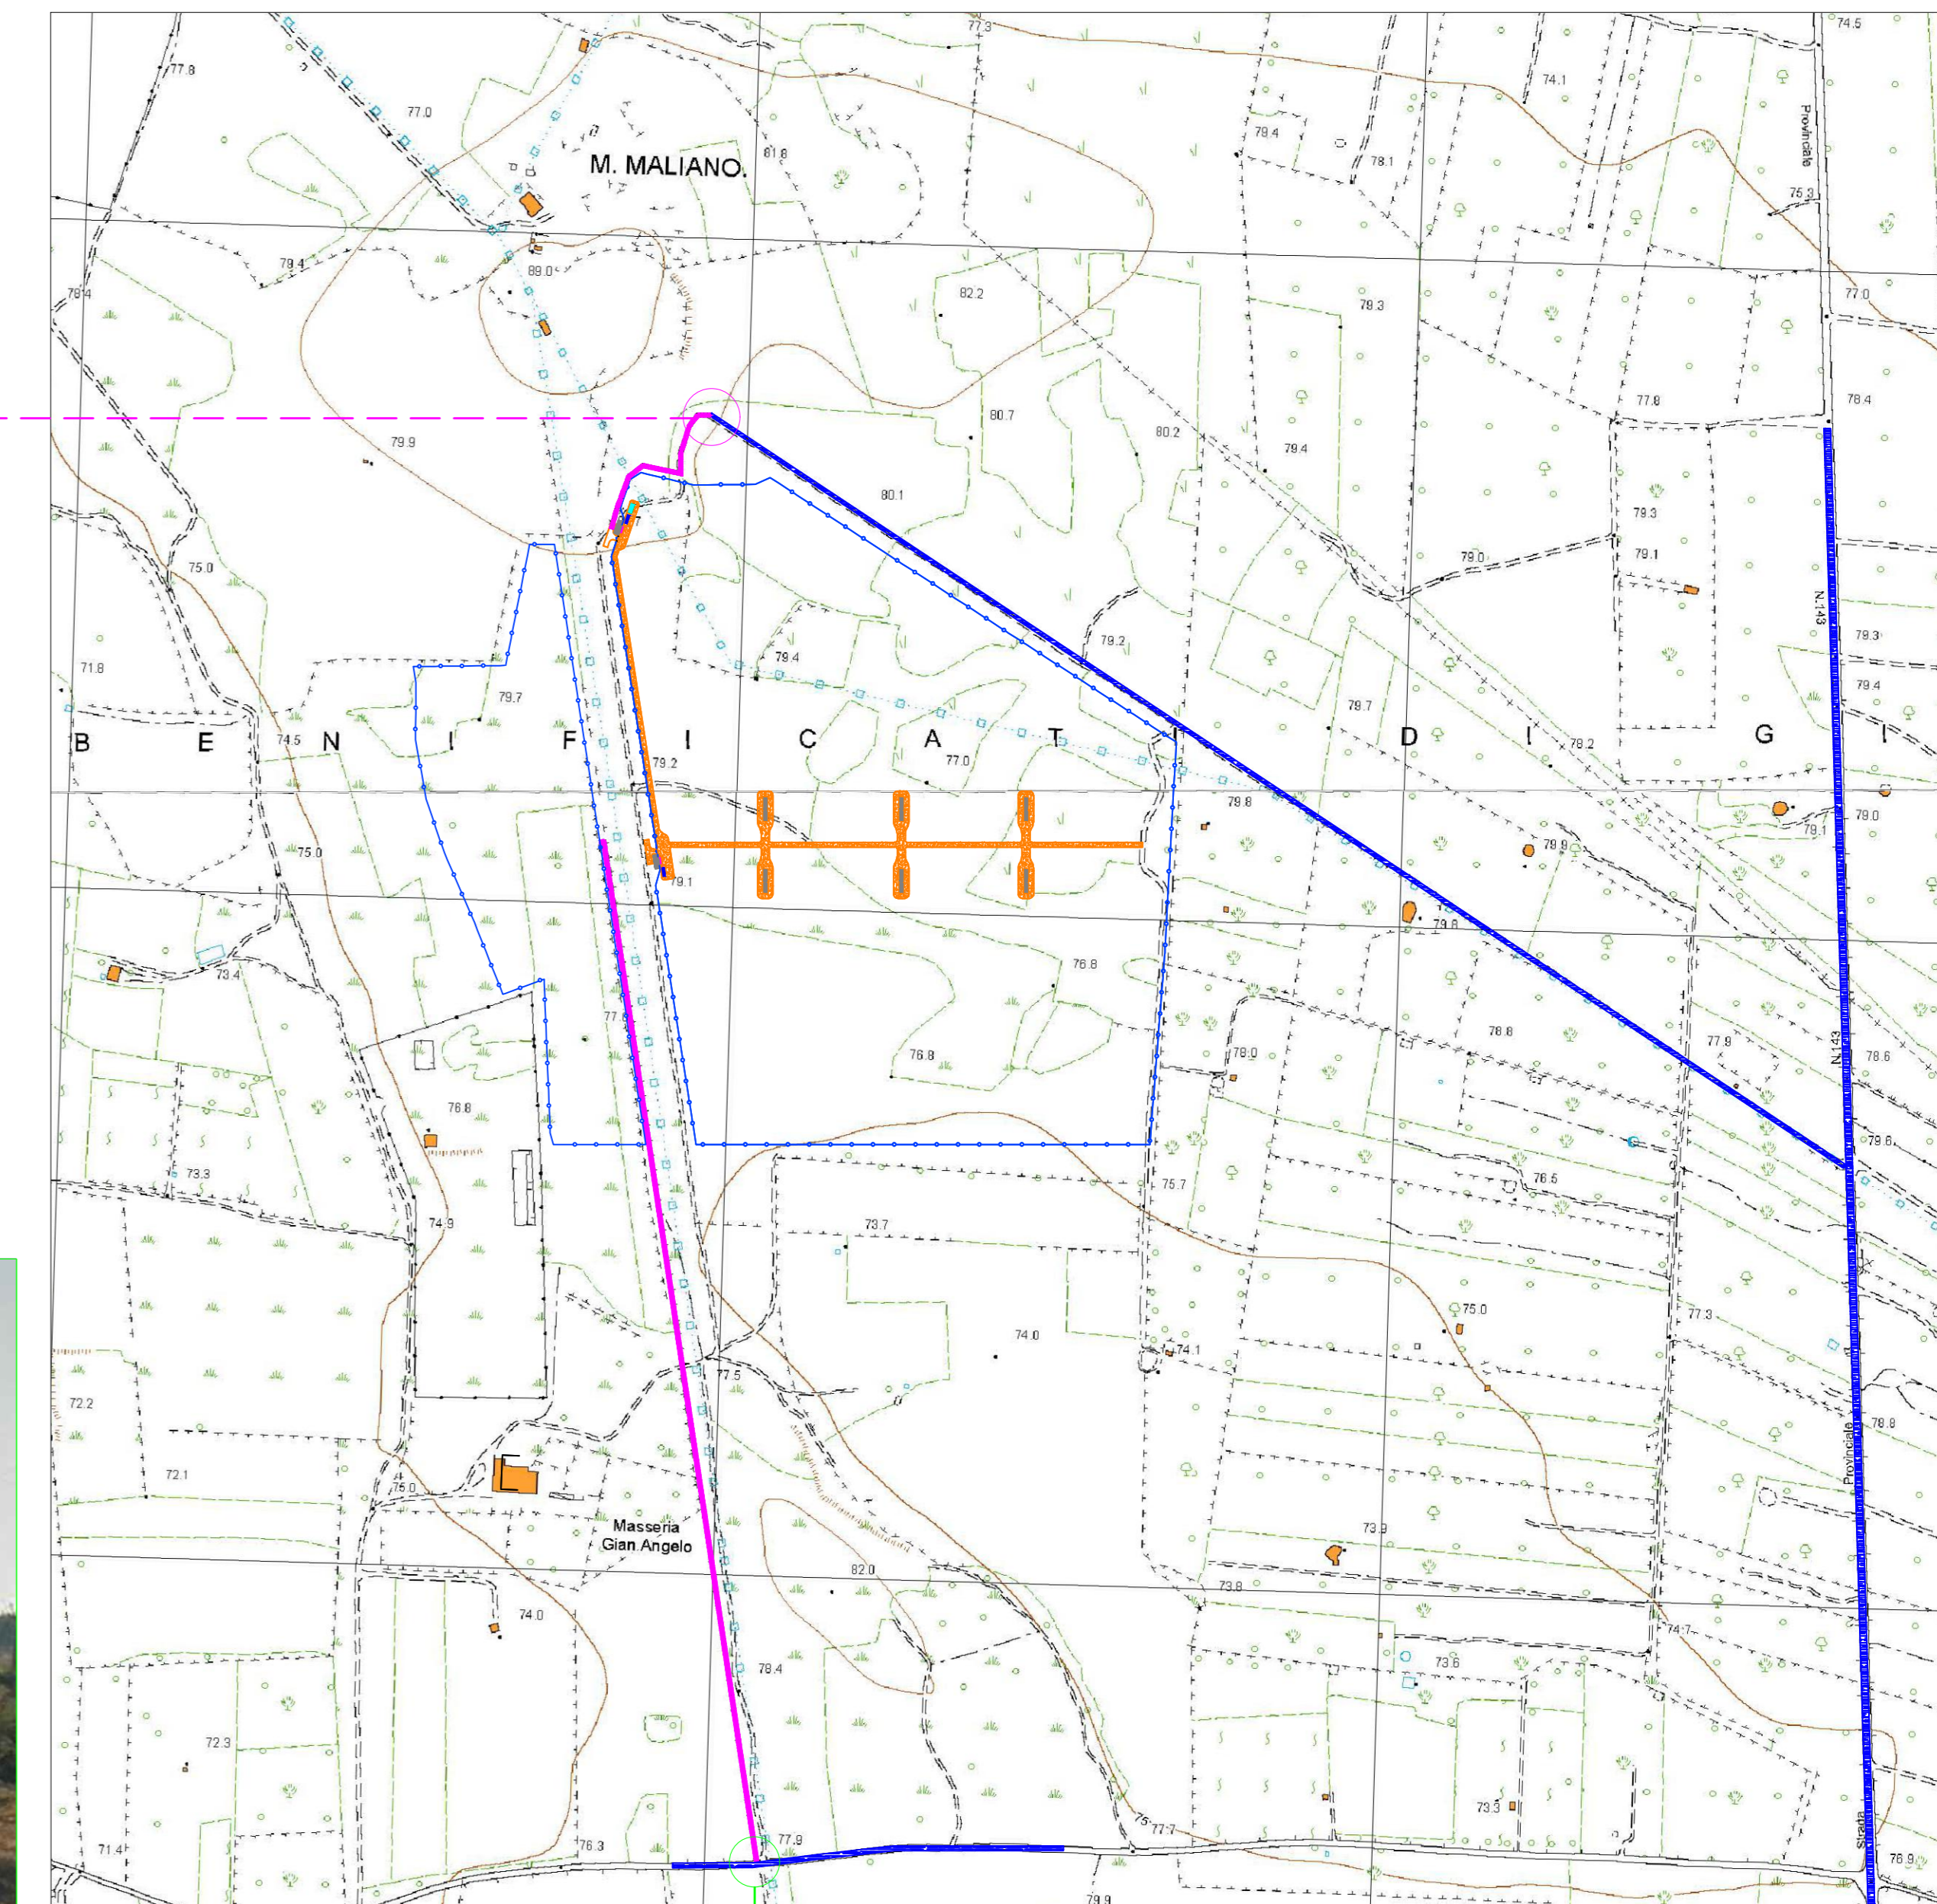

PARTICOLARE ACCESSO SC-I1  
Scala di Riproduzione 1:500



40.391832° N  
17.716183° E



**COMUNE DI MANDURIA**

PROVINCIA DI TARANTO      REGIONE PUGLIA

**REALIZZAZIONE DI UN IMPIANTO SOLARE FOTOVOLTAICO CONNESSO ALLA RTN DELLA POTENZA DI PICCO PARI A 15.379,00 KW E POTENZA IN IMMISSIONE PARI A 11.998,00 KW, COLLEGATO AD UN PIANO AGRONOMOICO PER L'UTILIZIO A SCOPI AGRICOLI DELL'AREA**

Denominazione impianto: **MANDURIA 1**

Ubicazione: **Comune di Manduria (TA) Contrada Giannangelo**

<b>ELABORATO 8.17-PDEG</b>	<b>STATO DI PROGETTO PARTICOLARI VIABILITA'</b>
Cod. Doc. 8.17-PDEG	

<b>COMET ENERGY POWER</b>	<b>COMET ENERGY POWER</b>
Project - Commissioning - Consulting M&E&O Services - SCOP 1 Srl - HIRSCOWILL W. 2/L. P.zza. Camera 1, B. 2, Ap. III 8013819165	Manduria S.r.l. P.zza. Walter Van Vögelside, 8 37100 Bolzano Prov. di Bolzano P.IVA 0359950111 ITALY
Richiedente: <b>MANDURIA S.r.l.</b> P.zza. Walter Van Vögelside, 8 37100 Bolzano Prov. di Bolzano P.IVA 0359950111 ITALY	Tecnici: Dott. Ing. Luca Ferracuti Pompa iscritto al n.454 dell'Albo degli Ingegneri della Provincia di Fermo

Revisione	Data	Descrizione	Redatto	Approvato	AutORIZZATO
01	14/04/2020	Progetto Definitivo	F.P.L.	F.P.L.	F.P.L.
02	28/08/2021	Revisione	F.P.L.	F.P.L.	F.P.L.
03					
04					

**Il Tecnico:**  
Dott. Ing. Luca Ferracuti Pompa  
(iscritto al n. 454 dell'Albo degli Ingegneri della Provincia di Fermo)



**Il Richiedente:**  
**MANDURIA S.r.l.**  
P.zza. Walter Van Vögelside, 8  
37100 Bolzano (BO)  
P.IVA 0359950111

