
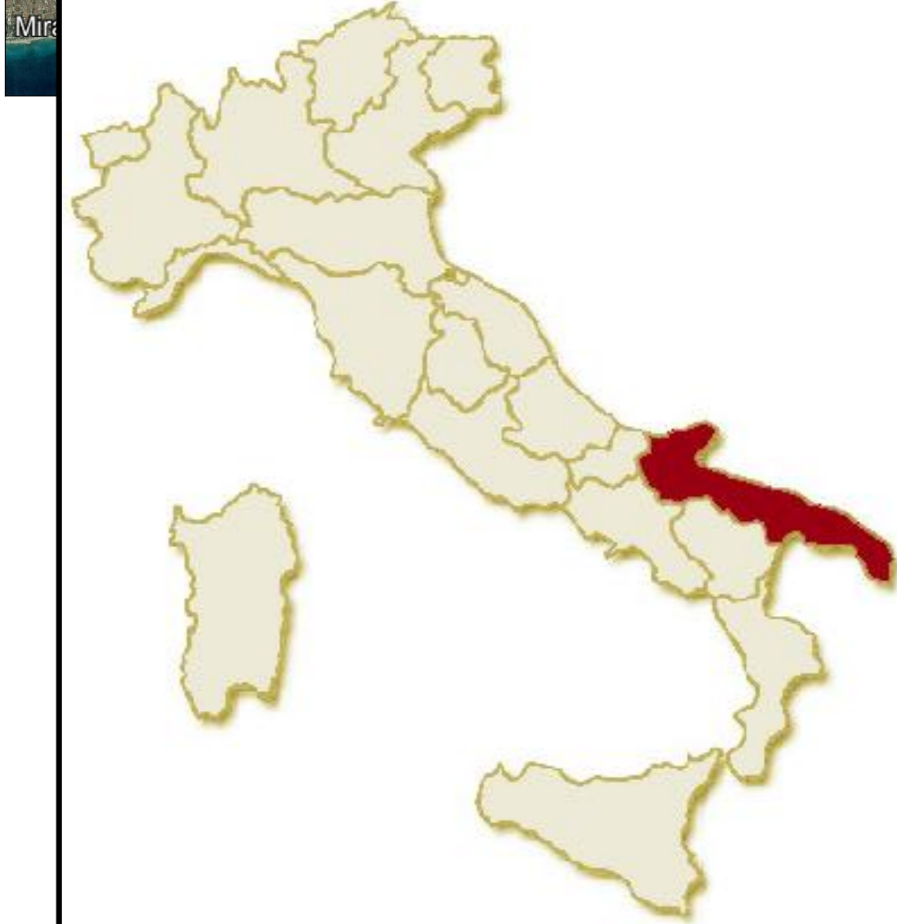



RILIEVO TOPOGRAFICO  
Scala di Riproduzione 1:2.000

### LEGENDA

- CONFINE RILEVATO  
REAL BOARD ———
- CONFINE CATASTALE  
CADASTRAL BOARD - - - - -
- STRADA  
ROAD - - - - -
- LINEE ELETTRICHE  
ELECTRIC LINE - - - - -
- LINEE TELEFONO  
TELEPHON LINE - - - - -
- LINEA GAS  
GAS LINE - - - - -
- LINEA ACQUA  
WHATER LINE ———
- SCARPATA - FOSSO  
ESCARPMENT - DITCH - - - - -
- ALBERI  
TREES ⦿⦿⦿⦿⦿

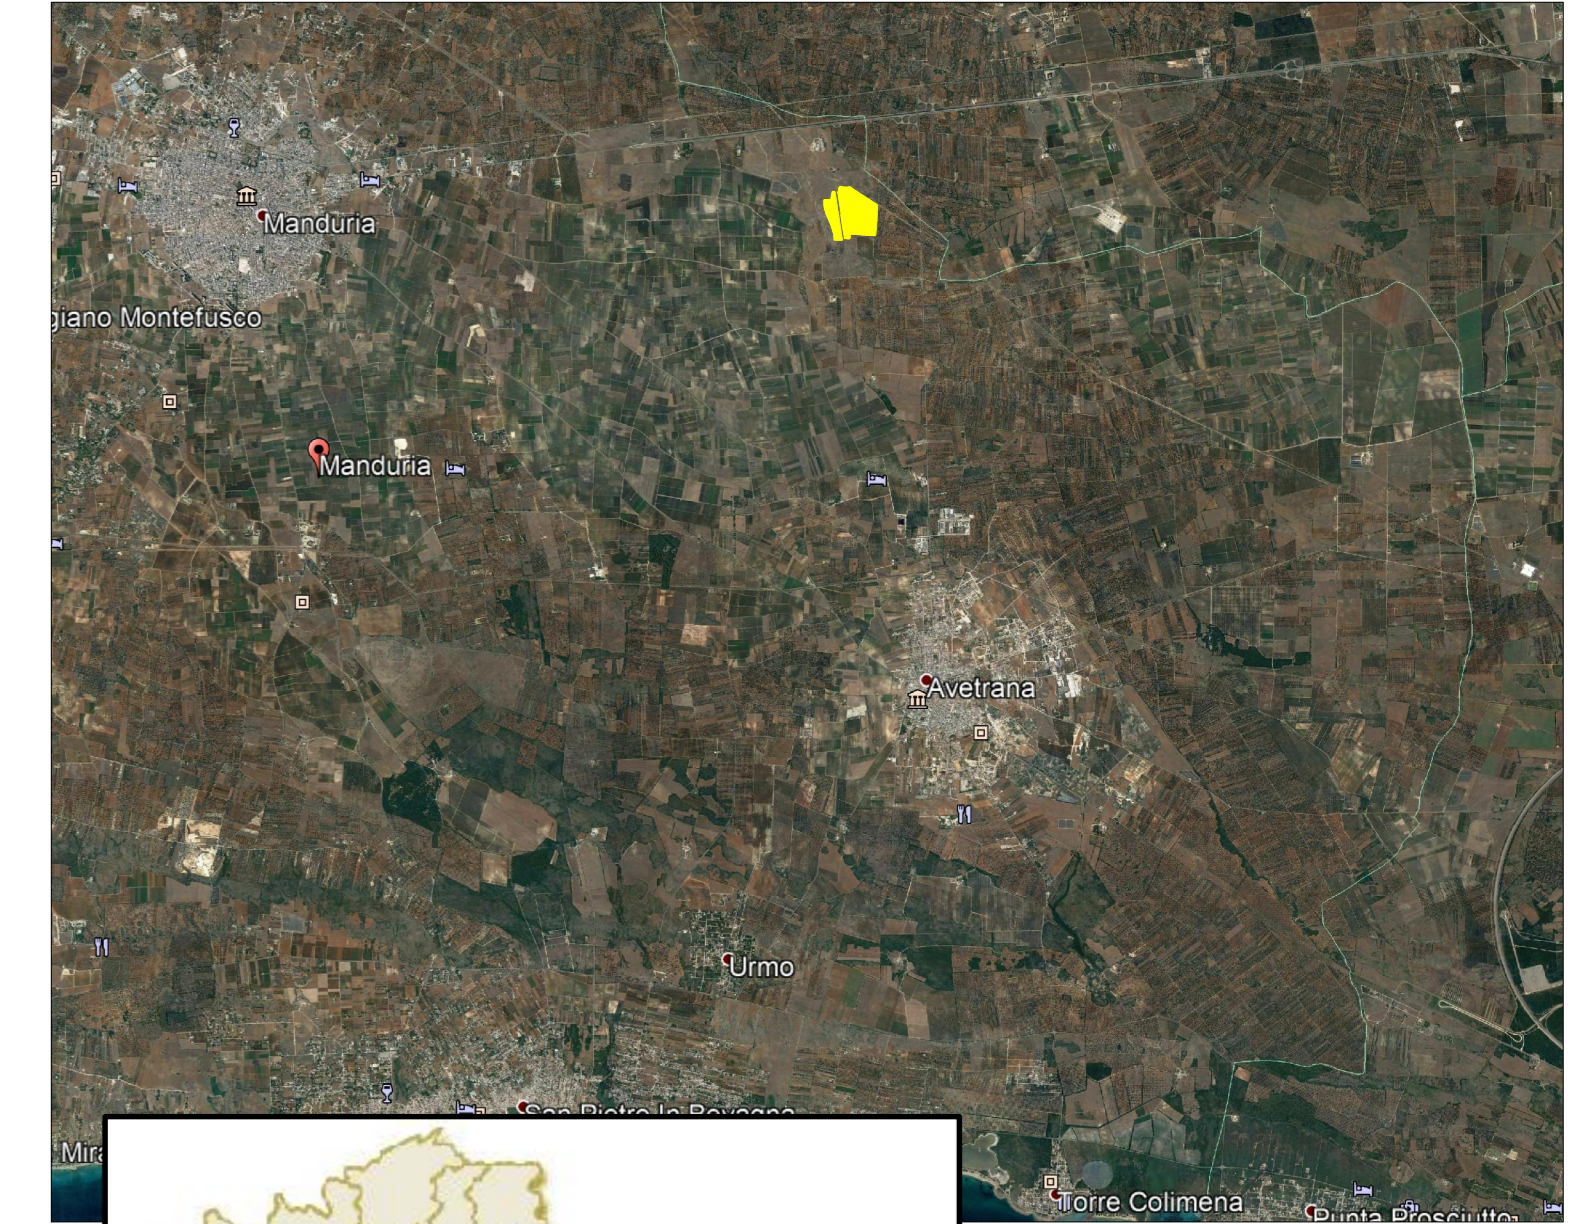

Comune di Manduria  
Provincia di Taranto  
Regione Puglia

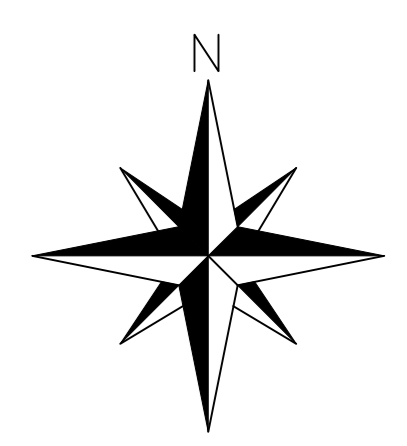

COMUNE DI MANDURIA																															
PROVINCIA DI TARANTO	REGIONE PUGLIA																														
<b>REALIZZAZIONE DI UN IMPIANTO SOLARE FOTOVOLTAICO CONNESSO ALLA RTN DELLA POTENZA DI PICCO PARI A 15.379,00 kW E POTENZA IN IMMISSIONI PARI A 11.998,00 kW, COLLEGATO AD UN PIANO AGRONOMICO PER L'UTILIZZO A SCOPI AGRICOLI DELL'AREA</b>																															
Denominazione Impianto: <b>MANDURIA 1</b>																															
Ubicazione: <b>Comune di Manduria (TA) Contrada Giannangelo</b>																															
<b>ELABORATO 8.1-PDEG</b>	<b>STATO DI FATTO RILIEVO TOPOGRAFICO</b>																														
Cod. Doc.: 8.1-PDEG																															
	Project - Commissioning - Consulting Manduria Bocconi S.p.A. Via S. Maria 1, 74010 Manduria (TA) P.IVA 0207090211 ITALY																														
Scale: Valore: <input type="checkbox"/> PROGETTO Data: 28/01/2021 <input type="checkbox"/>																															
Firmato: <b>MANDURIA S.r.l.</b> Piazza Walter Vogelweid, 8 - 74010 Bogiano (BZ) P.IVA 0207090211 Firmato: <b>Dott. Ing. Luca Ferracelli Pompa</b> iscritto al n. A344 dell'Albo degli Ingegneri della Provincia di Fermo																															
<table border="1" style="width: 100%; border-collapse: collapse;"> <thead> <tr> <th>Revisione</th> <th>Data</th> <th>Descrizione</th> <th>Redatto</th> <th>Approvato</th> <th>Autorizzato</th> </tr> </thead> <tbody> <tr> <td>01</td> <td>14/04/2020</td> <td>Progetto Definitivo</td> <td>F.P.L.</td> <td>F.P.L.</td> <td>F.P.L.</td> </tr> <tr> <td>02</td> <td>28/01/2021</td> <td>Revisione</td> <td>F.P.L.</td> <td>F.P.L.</td> <td>F.P.L.</td> </tr> <tr> <td>03</td> <td></td> <td></td> <td></td> <td></td> <td></td> </tr> <tr> <td>04</td> <td></td> <td></td> <td></td> <td></td> <td></td> </tr> </tbody> </table>		Revisione	Data	Descrizione	Redatto	Approvato	Autorizzato	01	14/04/2020	Progetto Definitivo	F.P.L.	F.P.L.	F.P.L.	02	28/01/2021	Revisione	F.P.L.	F.P.L.	F.P.L.	03						04					
Revisione	Data	Descrizione	Redatto	Approvato	Autorizzato																										
01	14/04/2020	Progetto Definitivo	F.P.L.	F.P.L.	F.P.L.																										
02	28/01/2021	Revisione	F.P.L.	F.P.L.	F.P.L.																										
03																															
04																															
Il Tecnico: <b>Dott. Ing. Luca Ferracelli Pompa</b> (iscritto al n. A344 dell'Albo degli Ingegneri della Provincia di Fermo)																															
Firmato: <b>MANDURIA S.r.l.</b> Piazza Walter Vogelweid, 8 - 74010 Bogiano (BZ) P.IVA 0207090211																															