



FASCIA DI MITIGAZIONE
Vista in Pianta - Scala di Riproduzione 1:50

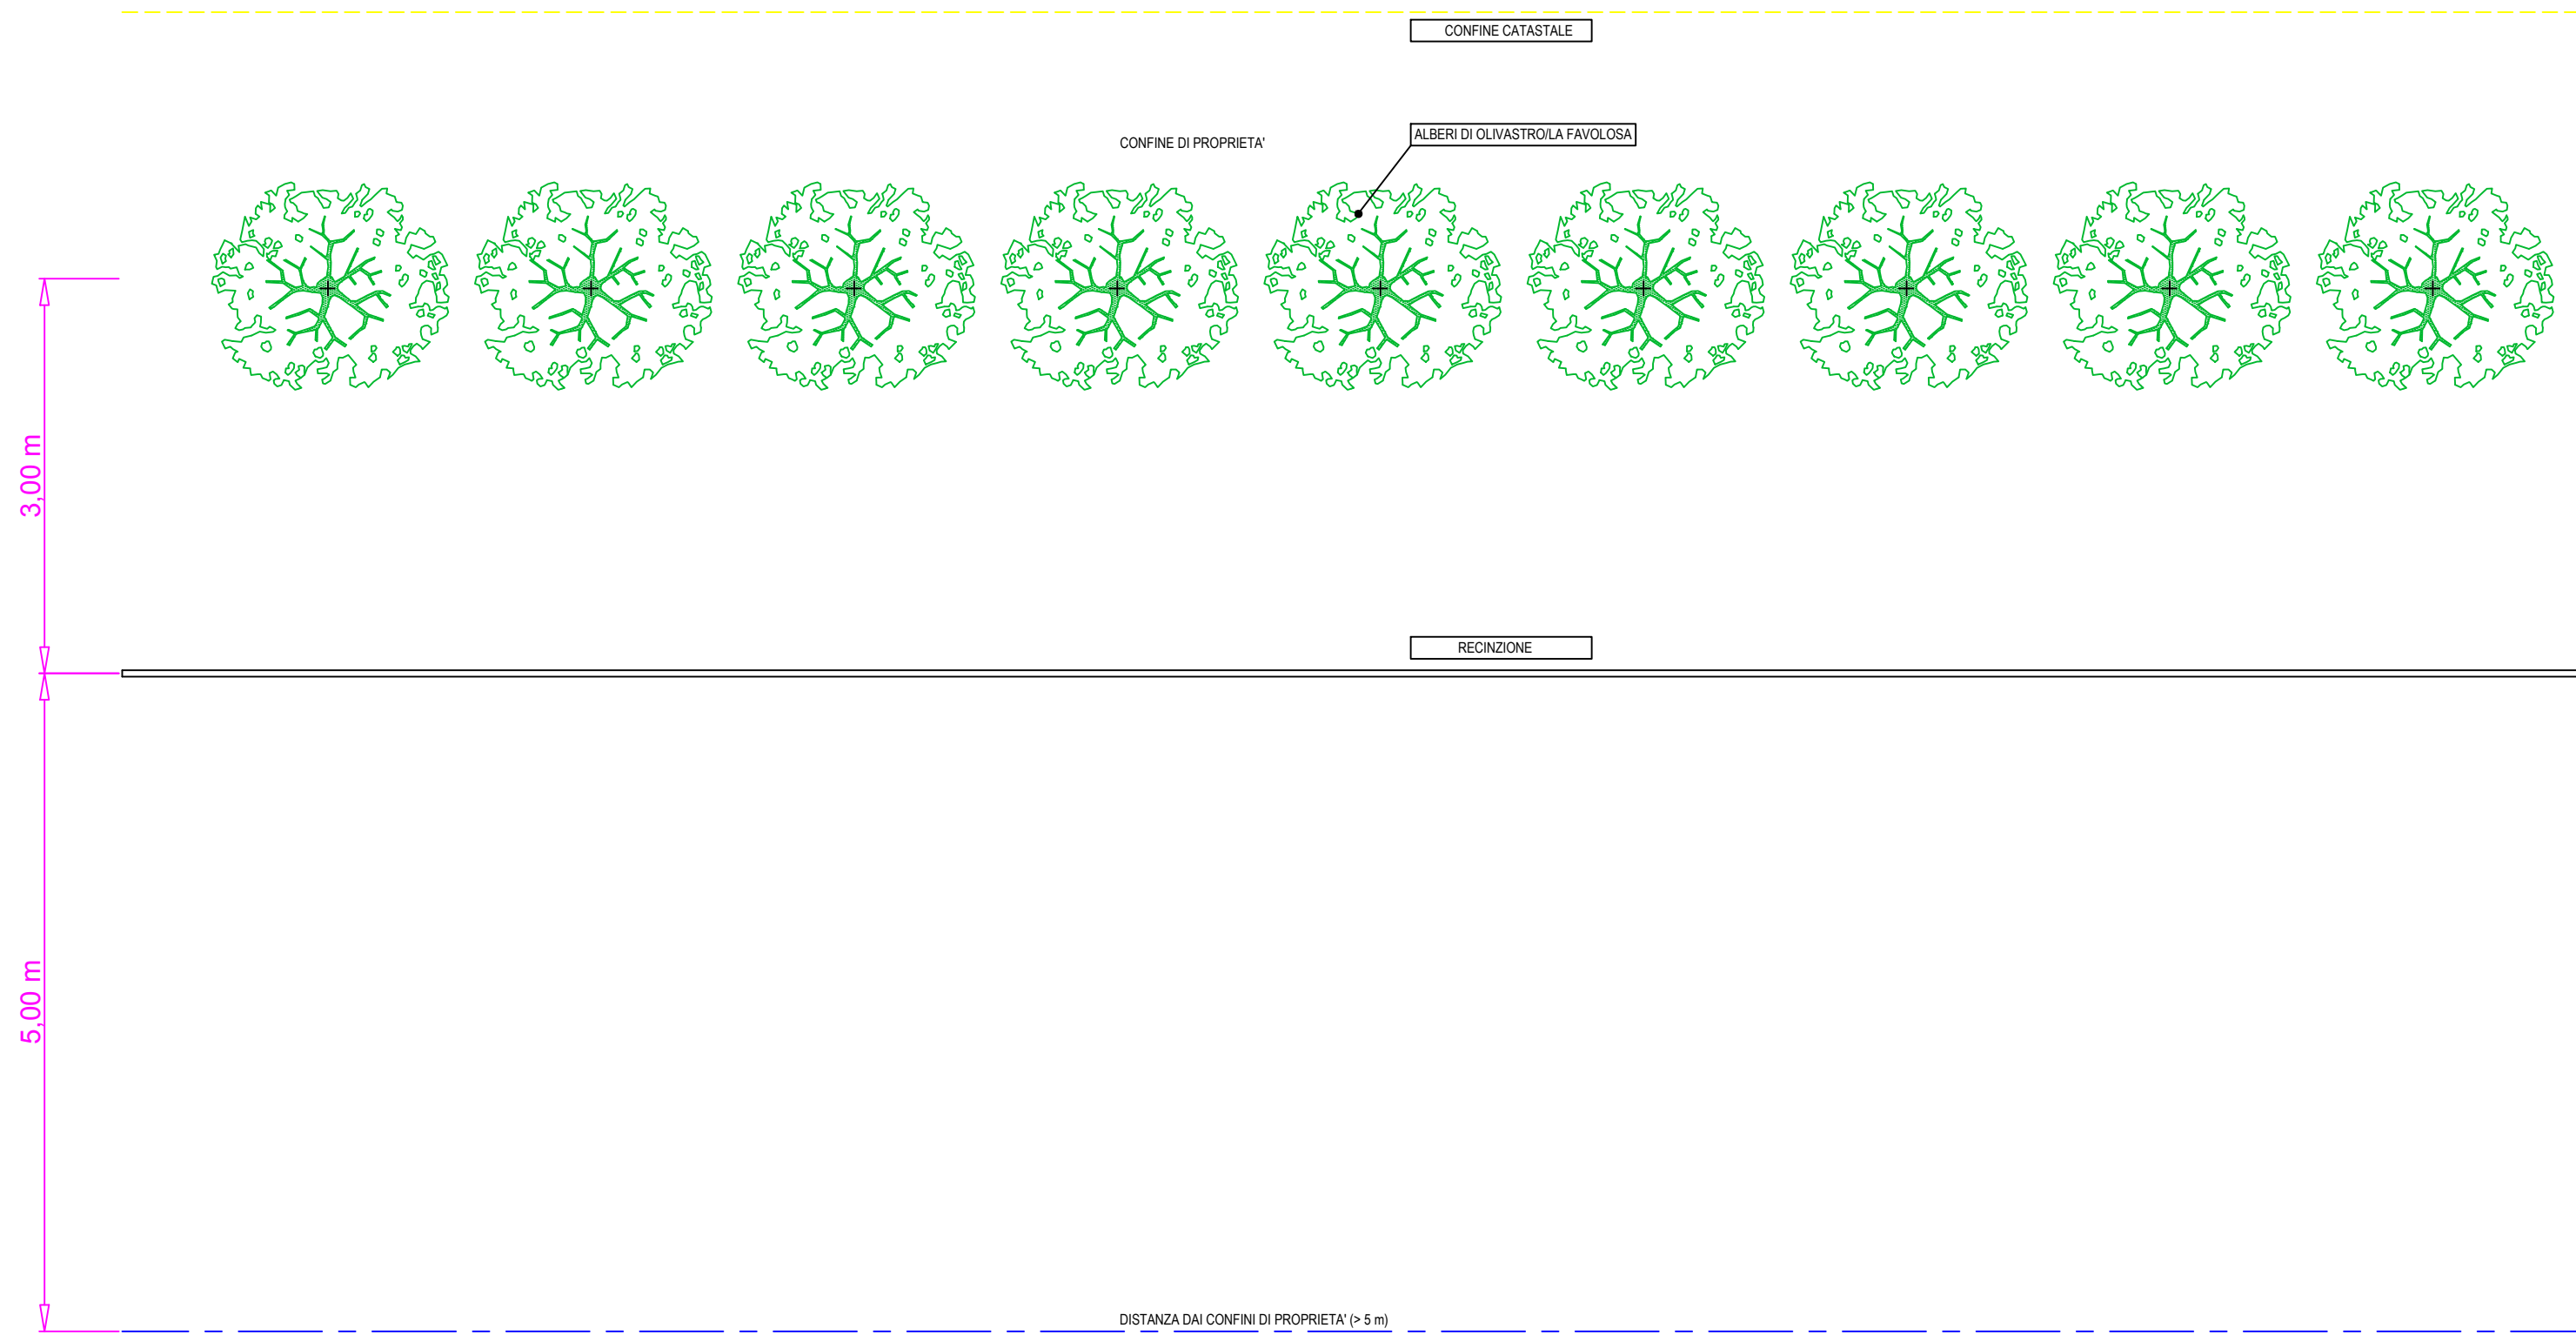


OLIVASTRO OLEA EUROPEAE



LA FAVOLOSA - VARIETA' FS-17

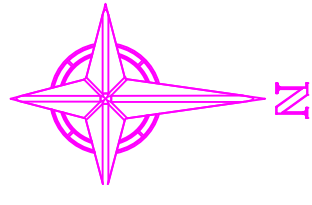

FASCIA DI MITIGAZIONE
Vista Laterale - Scala di Riproduzione 1:50

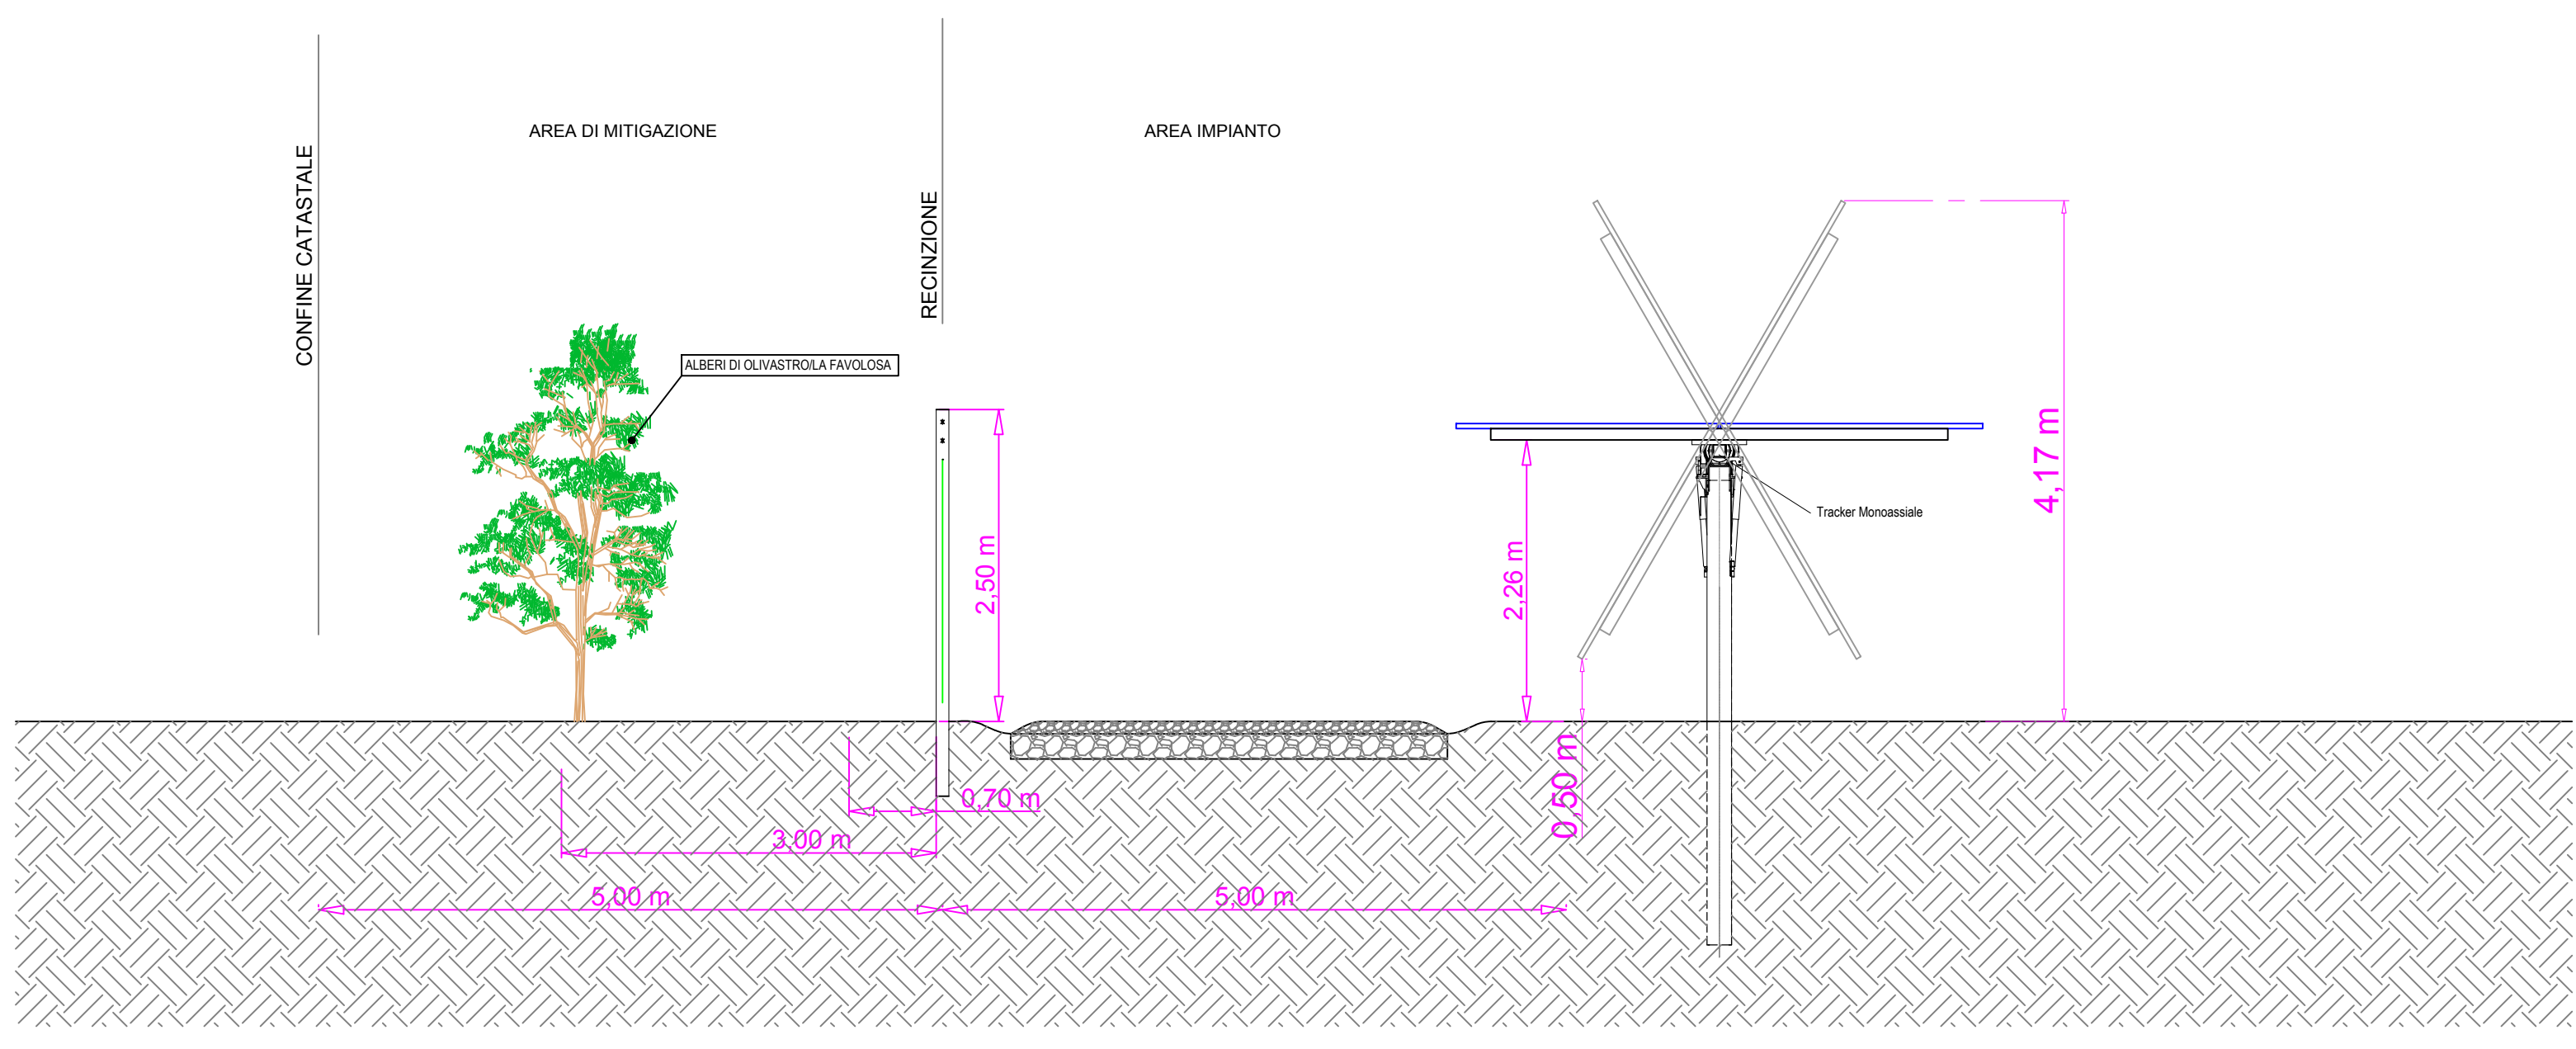



COMUNE DI MANDURIA



PROVINCIA DI TARANTO



REGIONE PUGLIA

REALIZZAZIONE DI UN IMPIANTO SOLARE FOTOVOLTAICO CONNESSO ALLA RTN DELLA POTENZA DI PICCO PARI A 15.379,00 kW E POTENZA IN IMMISSIONE PARI A 11.998,00 kW, COLLEGATO AD UN PIANO AGRONOMICICO PER L'UTILIZZO A SCOPI AGRICOLI DELL'AREA

Denominazione Impianto:		MANDURIA 1			
Ubicazione:		Comune di Manduria (TA) Contrada Giannangelo			
ELABORATO 8.24-PDEG	STATO DI PROGETTO OPERE DI MITIGAZIONE PARTICOLARI				
Cod. Doc: 8.24-PDEG	Project - Commissioning - Consulting Municipal Bucarest Sector 1 Str. HRISOVULUI Nr. 2-4, Parter, Camera 1, Bl. 2, Ap. 88 RO41889165		Scala: Variabile Data: 28/01/2021		
Richiedente: MANDURIA S.r.l. Piazza Walther Von Vogelweide, 8 39100 Bolzano Provincia di Bolzano P.IVA 03070950211 ITALY		Tecnici: Dott. Ing. Luca Ferracuti Pompa Iscritto al n.A344 dell'Albo degli Ingegneri della Provincia di Fermo			
Revisione	Data	Descrizione	Redatto	Approvato	Autorizzato
01	14/04/2020	Progetto Definitivo	F.P.L.	F.P.L.	F.P.L.
02	28/01/2021	Revisione	F.P.L.	F.P.L.	F.P.L.
03					
04					

Il Tecnico:
Dott. Ing. Luca Ferracuti Pompa
(Iscritto al n. A344, dell'Albo dell'Ordine degli Ingegneri della Provincia di Fermo)



Il Richiedente:
MANDURIA S.r.l.
Piazza Walther Von Vogelweide, 8 - 39100 Bolzano (BZ)
P.Iva : 03070950211

