



# COMUNE DI MANDURIA

PROVINCIA DI TARANTO



REGIONE PUGLIA



REALIZZAZIONE DI UN IMPIANTO SOLARE FOTOVOLTAICO CONNESSO  
ALLA RTN DELLA POTENZA DI PICCO PARI  
A 15.379,00 kW E POTENZA IN IMMISSIONE PARI A 11.998,00 kW,  
COLLEGATO AD UN PIANO AGRONOMICICO PER L'UTILIZZO A SCOPI  
AGRICOLI DELL'AREA

Denominazione Impianto:

MANDURIA 1

Ubicazione:

Comune di Manduria (TA)  
Contrada Giannangelo

ELABORATO  
8.3-PDEG

IMPIANTO FOTOVOLTAICO E  
OPERE DI RETE  
INQUADRAMENTO SU ORTOFOTO E I.G.M.

Cod. Doc.: 8.3-PDEG

**COMET ENERGY  
POW//R**

**Project - Commissioning - Consulting**  
Municipiul Bucuresti Sector 1  
Str. HRISOVULUI Nr. 2-4, Parter, Camera 1, Bl. 2, Ap. 88  
RO41889165

Scala: Varie

PROGETTO

Data:  
28/01/2021

PRELIMINARE

DEFINITIVO

ESECUTIVO

Richiedente:

**MANDURIA S.r.l.**  
Piazza Walther Von Vogelweide, 8  
39100 Bolzano  
Provincia di Bolzano  
P.IVA 03070950211  
ITALY

Tecnici:

Dott. Ing. Luca Ferracuti Pompa  
Iscritto al n. A344 dell'Albo degli Ingegneri  
della Provincia di Fermo

Revisione	Data	Descrizione	Redatto	Approvato	Autorizzato
01	14/04/2020	Progetto Definitivo	F.P.L.	F.P.L.	F.P.L.
02	28/01/2021	Revisione	F.P.L.	F.P.L.	F.P.L.
03					
04					


Il Tecnico:

Dott. Ing. Luca Ferracuti Pompa  
(Iscritto al n. A344, dell'Albo dell'Ordine degli Ingegneri della Provincia di Fermo)



il Richiedente:

**MANDURIA S.r.l.**  
Piazza Walther Vogelweide, 8 - 39100 Bolzano (BZ)  
P.iva : 03070950211

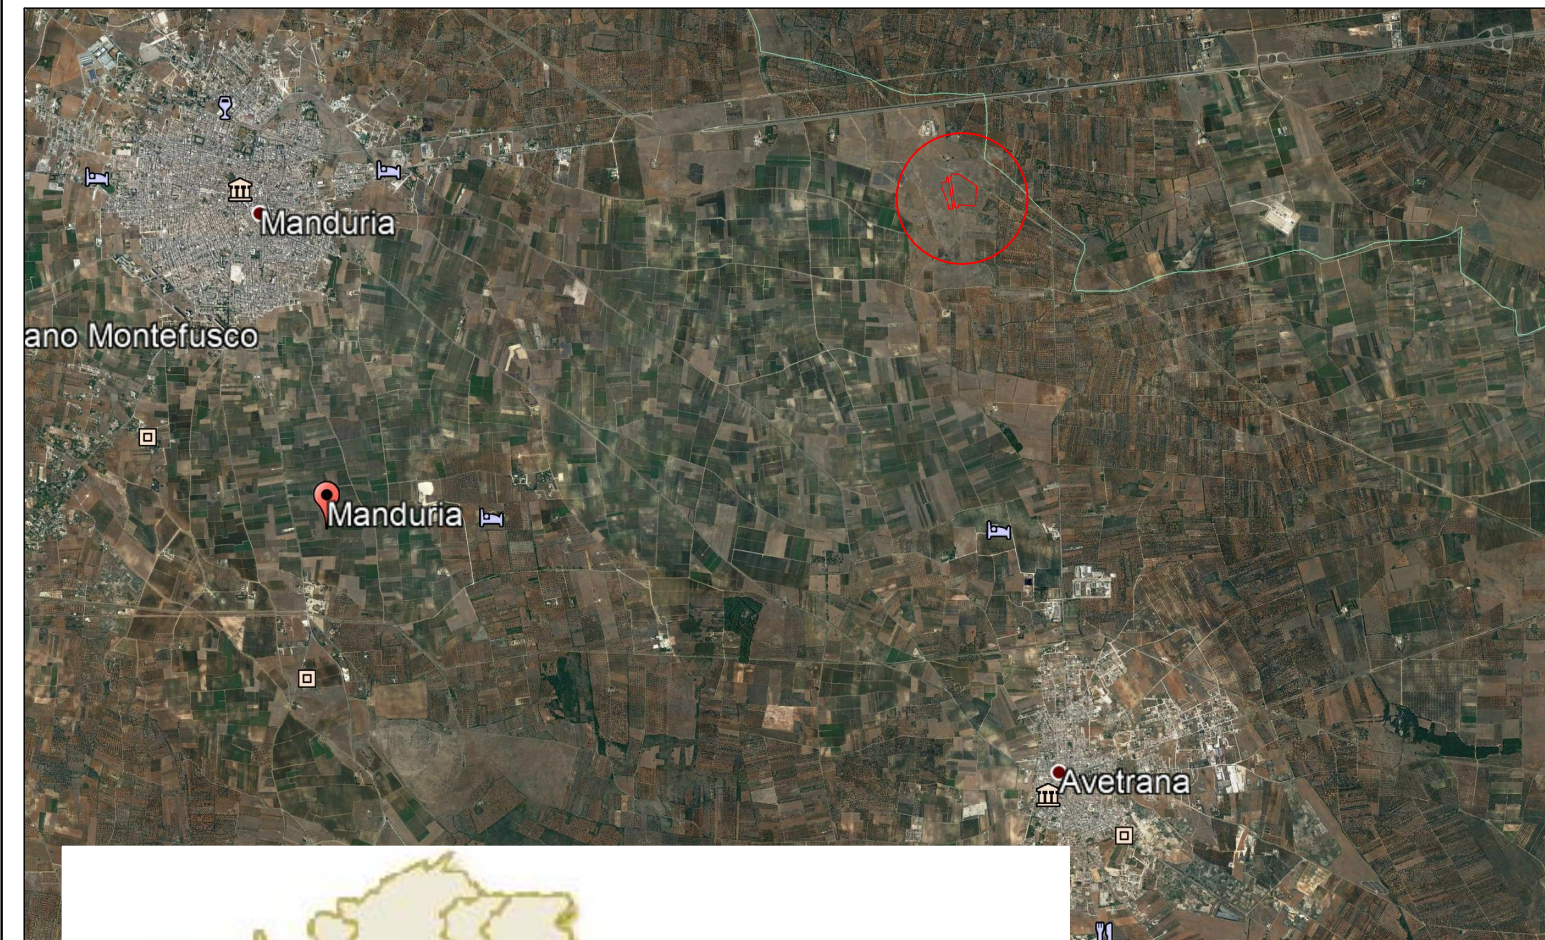


REGIONE PUGLIA

Provincia di TARANTO





Comune di  
MANDURIA

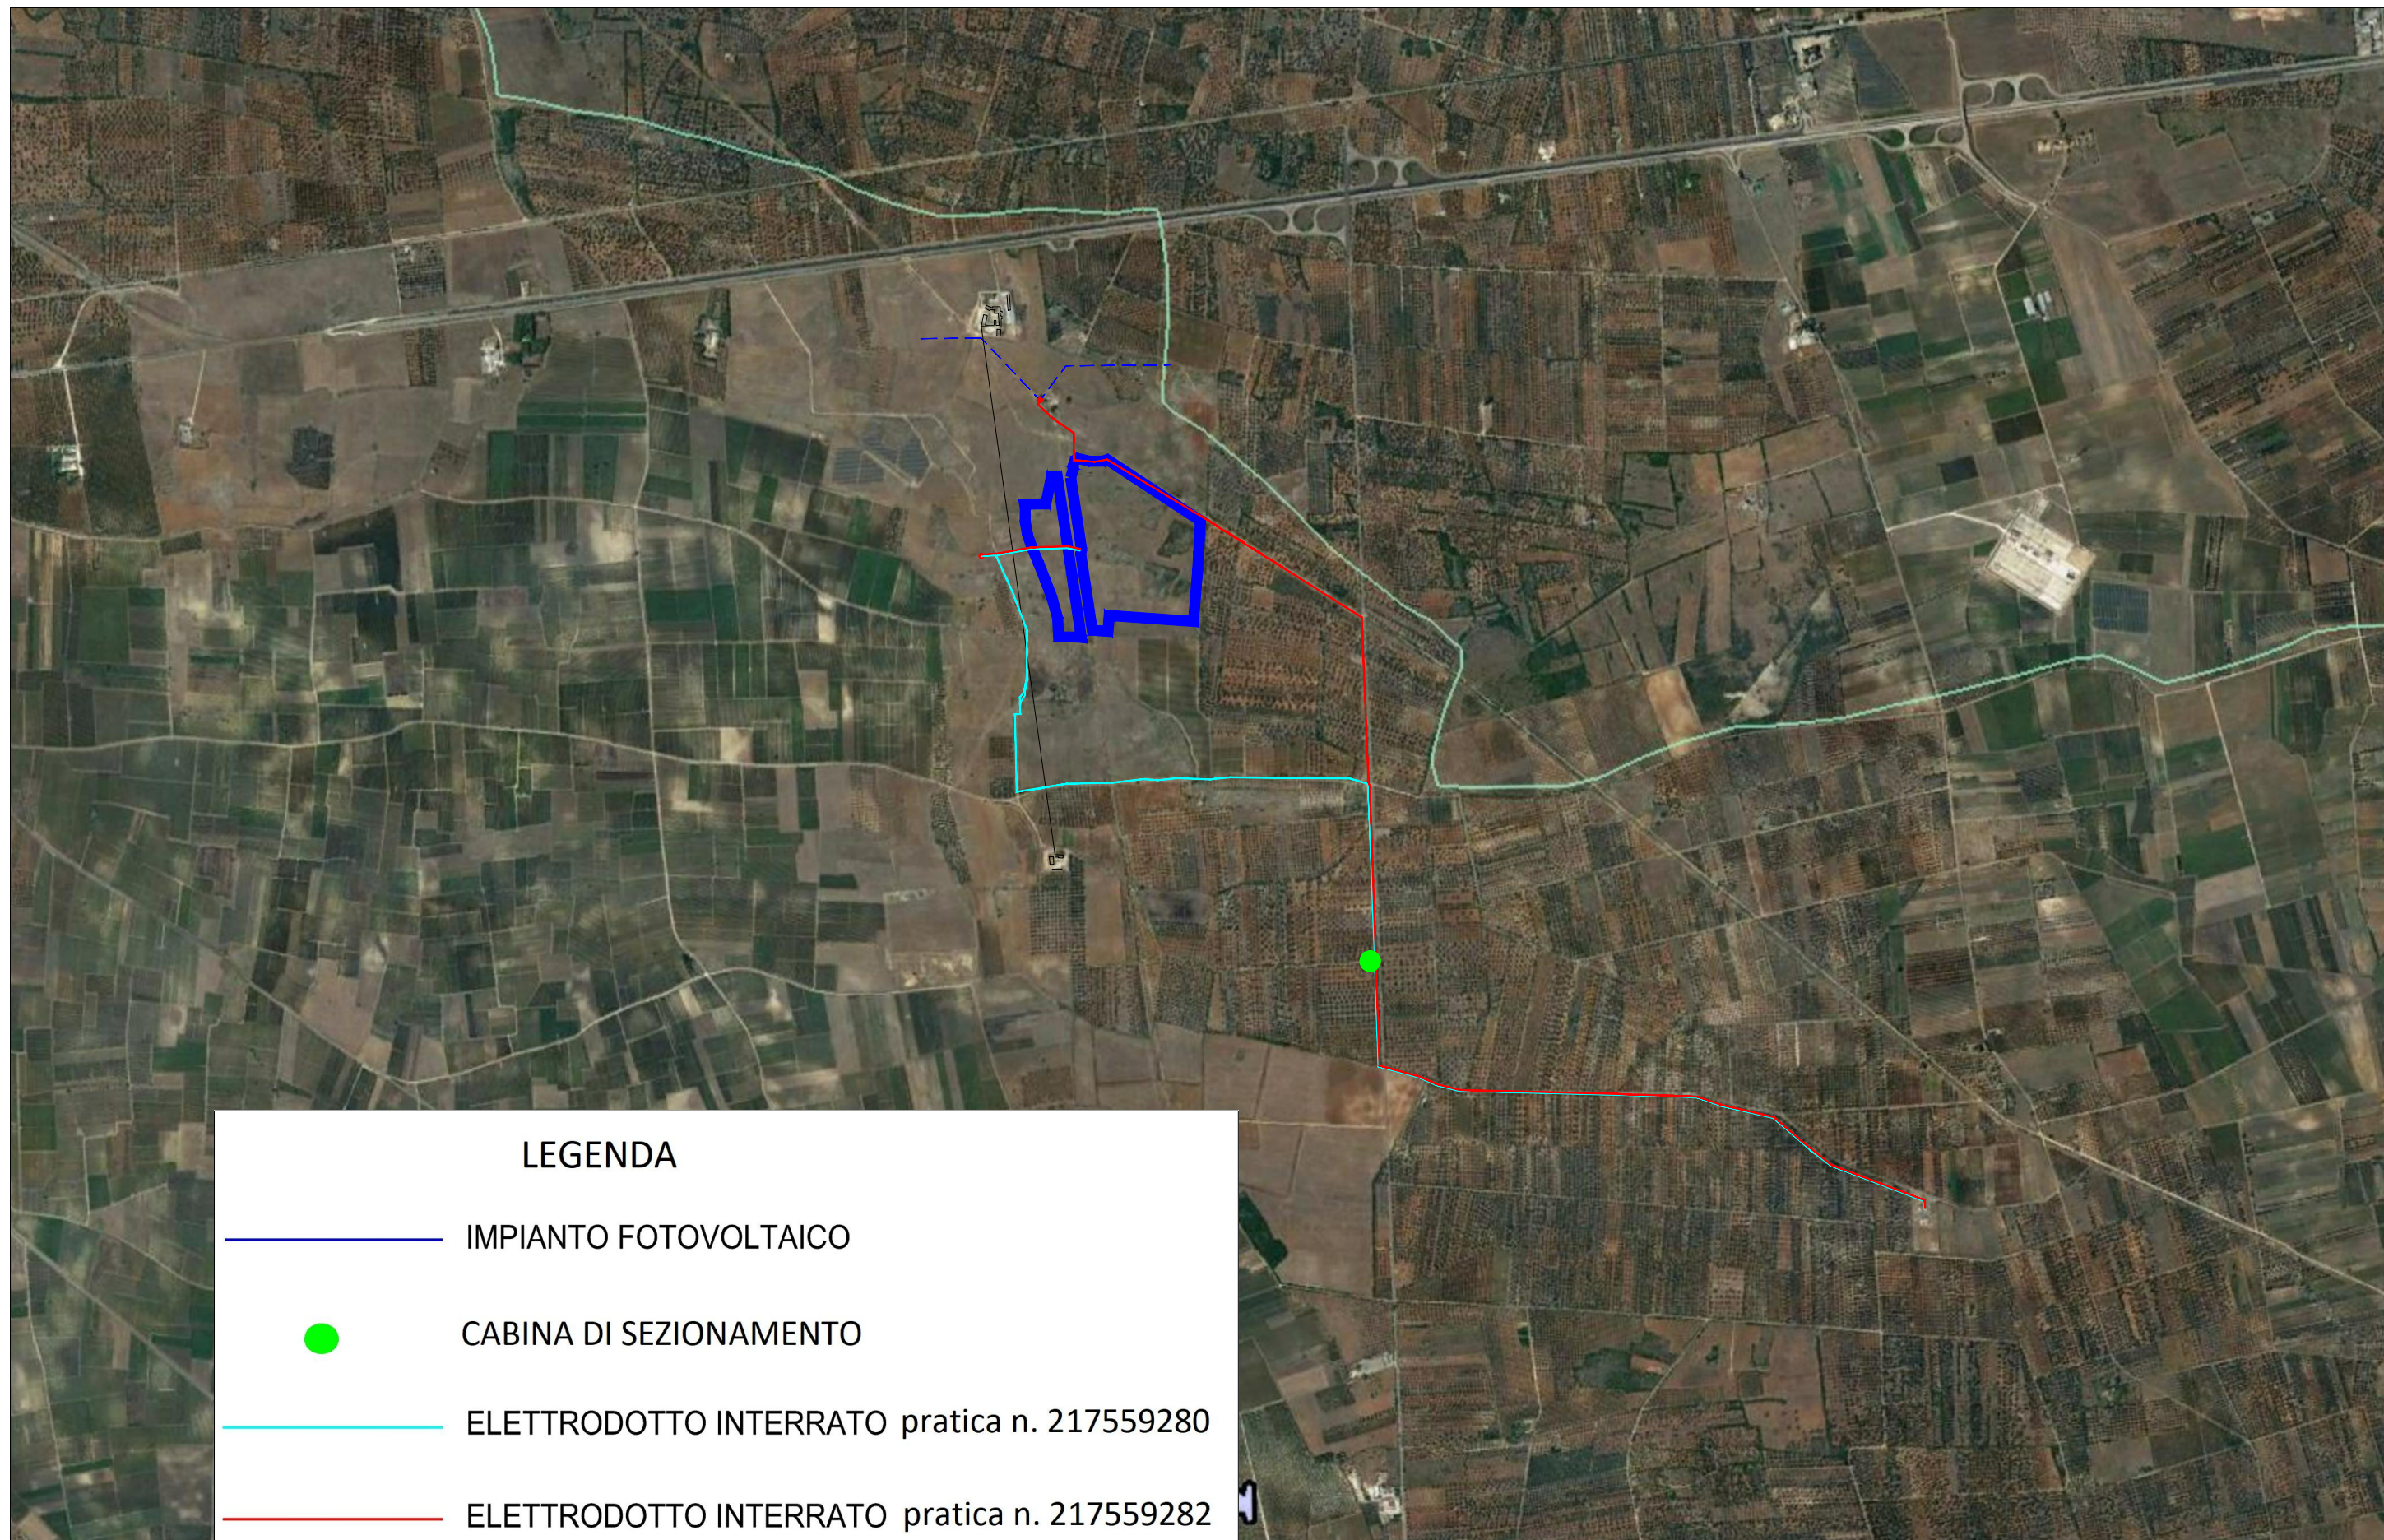

INQUADRAMENTO ZONA DI INTERVENTO SU ORTOFOTO (Scala 1:20.000):




LEGENDA





-  IMPIANTO FOTOVOLTAICO
-  CABINA DI SEZIONAMENTO
-  ELETTRDOTTO INTERRATO pratica n. 217559280
-  ELETTRDOTTO INTERRATO pratica n. 217559282

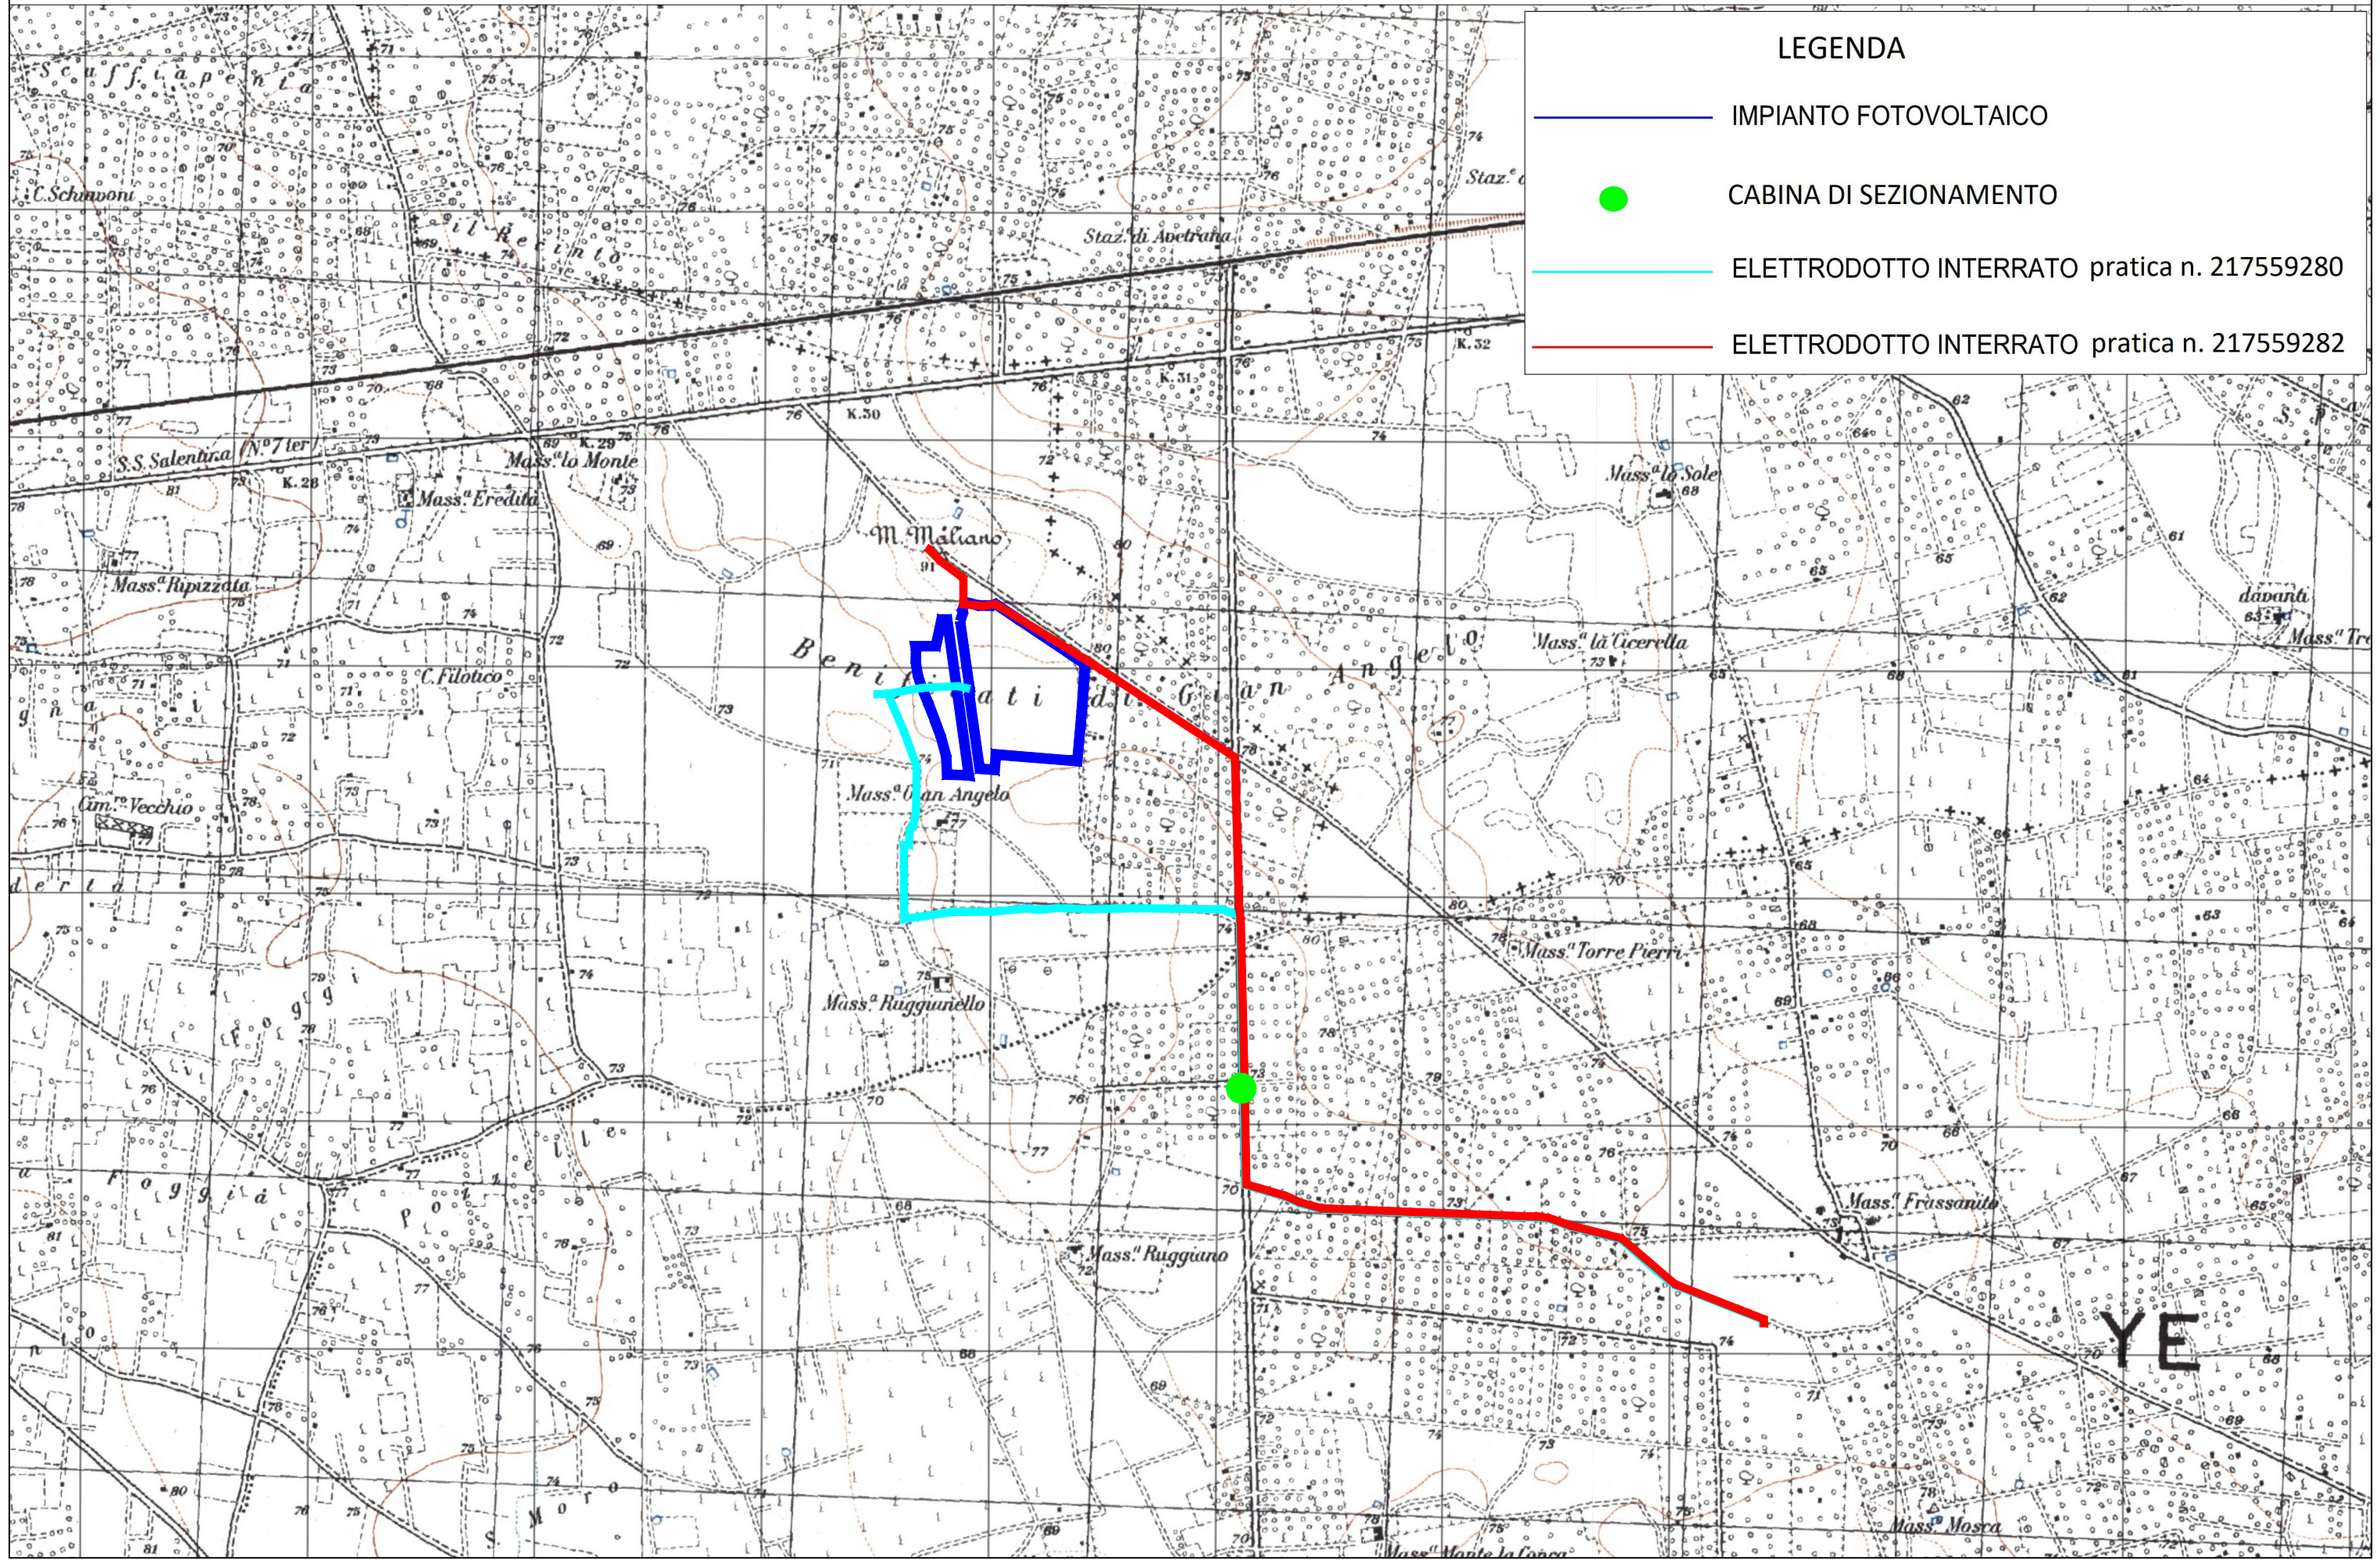

**INQUADRAMENTO ZONA DI INTERVENTO SU I.G.M. (Scala 1:20.000):**



**LEGENDA**

-  IMPIANTO FOTOVOLTAICO
-  CABINA DI SEZIONAMENTO
-  ELETTRDOTTO INTERRATO pratica n. 217559280
-  ELETTRDOTTO INTERRATO pratica n. 217559282