SEZIONE TIPO IMPALCATO

SCALA 1:50

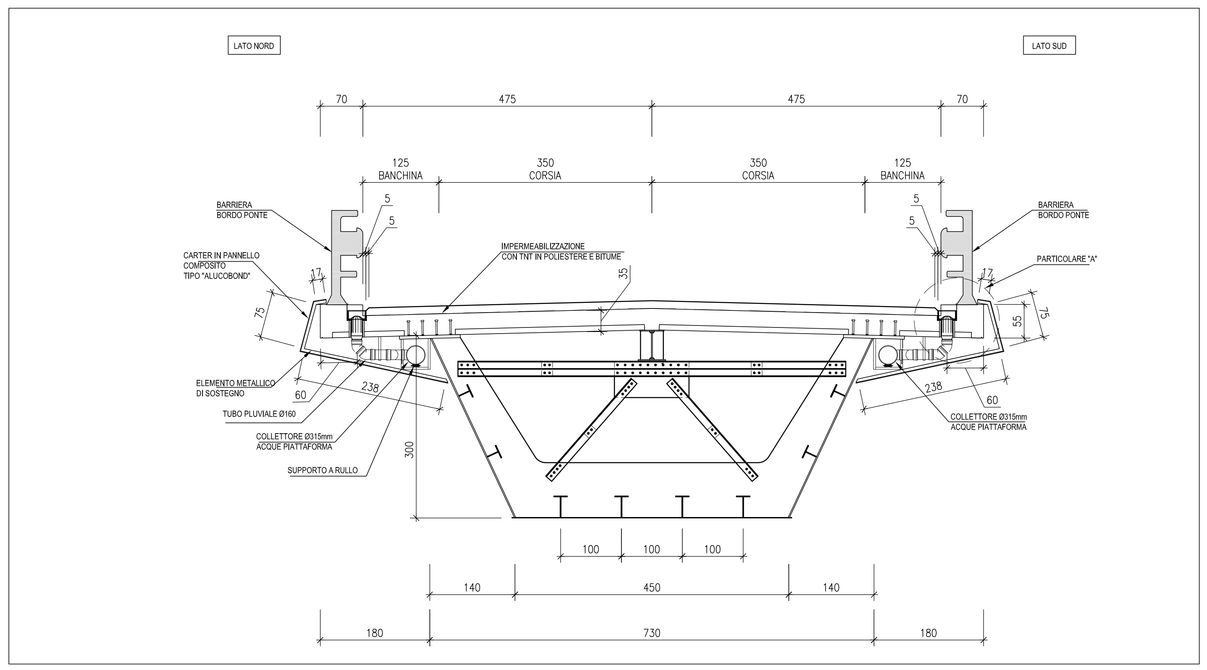

PREDALLES
SEZIONE LONGITUDINALE

SCALA 1:10

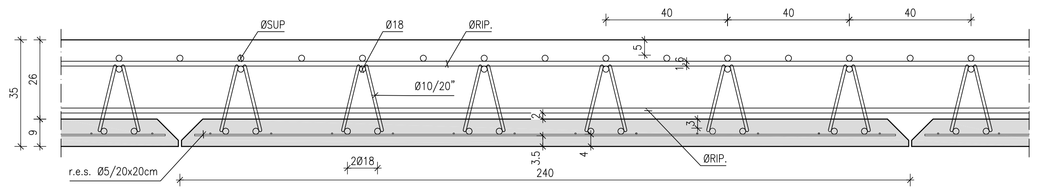

PREDALLES
SEZIONE TRASVERSALE TIPICA

SCALA 1:5

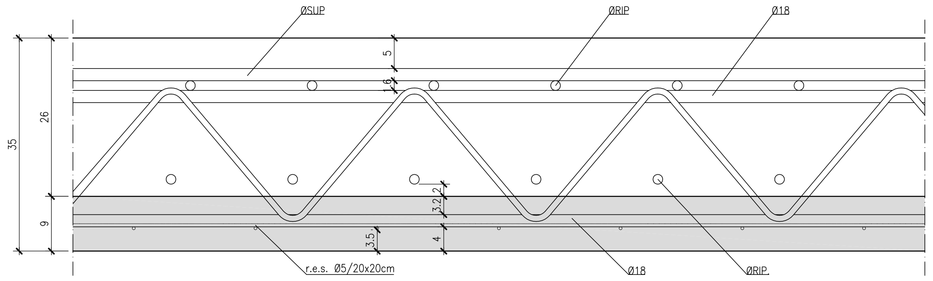

PREDALLES
DETTAGLIO TRALICCIO

SCALA 1:5

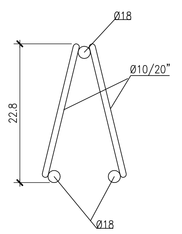

PREDALLES
DETTAGLIO GOCCIOLATOIO

SCALA 1:5

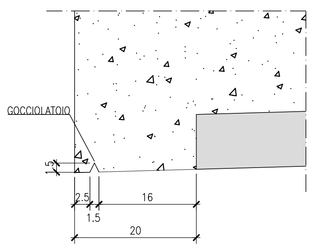

PREDALLES
PARTICOLARE GIUNZIONE

SCALA 1:2

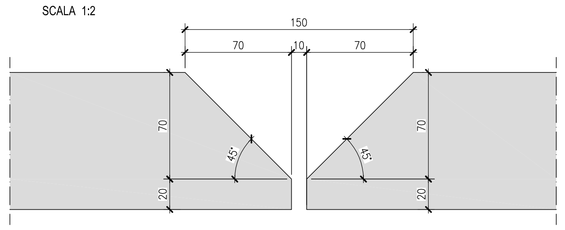

PARTICOLARE PAVIMENTAZIONE

SCALA 1:5

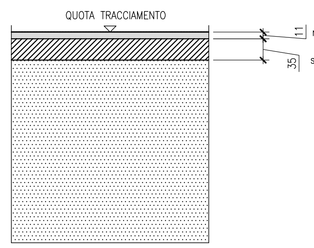

PARTICOLARE "A"

SCALA 1:10

SEZIONE "A-A"

SCALA 1:10

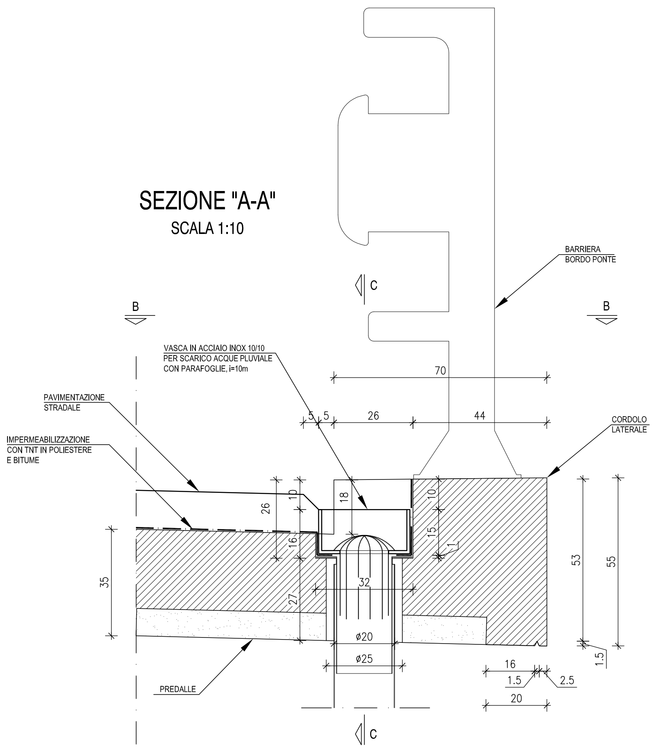

SEZIONE "C-C"

SCALA 1:10

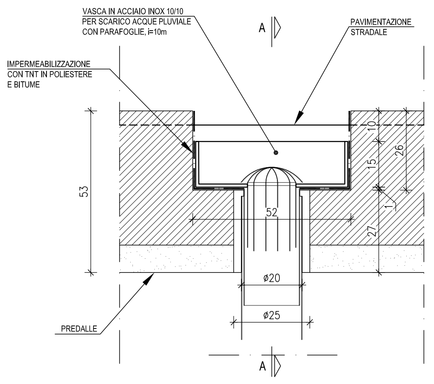

SEZIONE "B-B"

SCALA 1:10

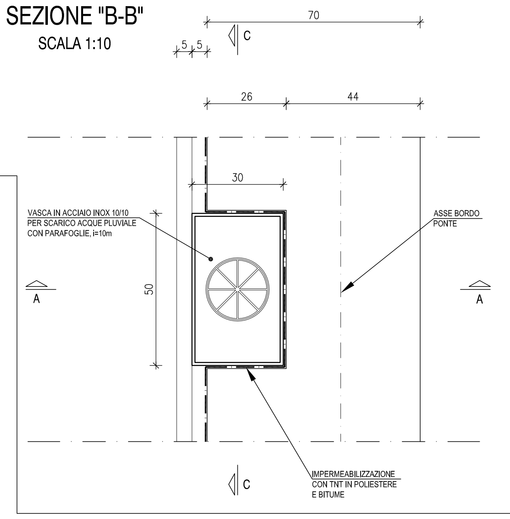

DETTAGLIO BOCCHETTONE

SCALA 1:10

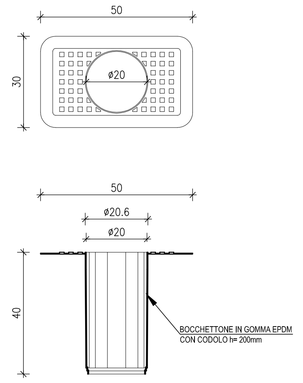

DETTAGLIO VASCA INOX

SCALA 1:10

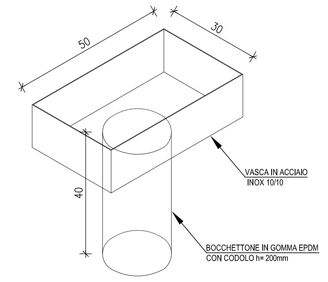

PLUVIALI: DISCESA A TERRA

SCALA 1:20

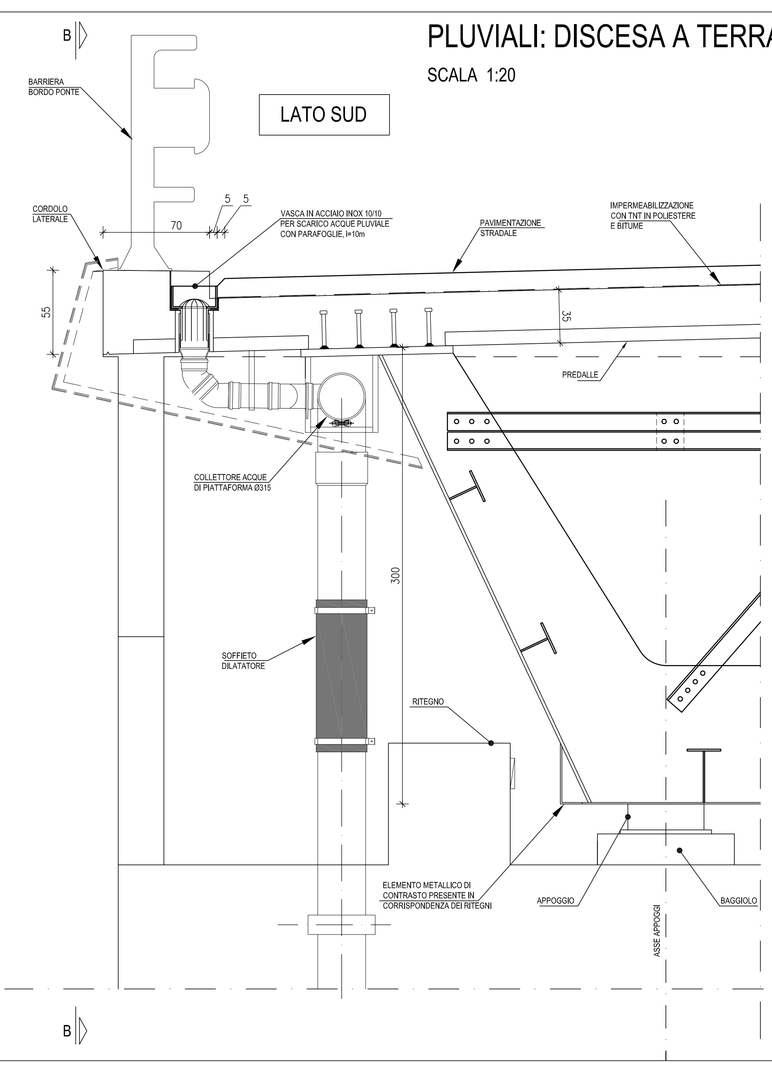

SEZIONE "B-B"

SCALA 1:20

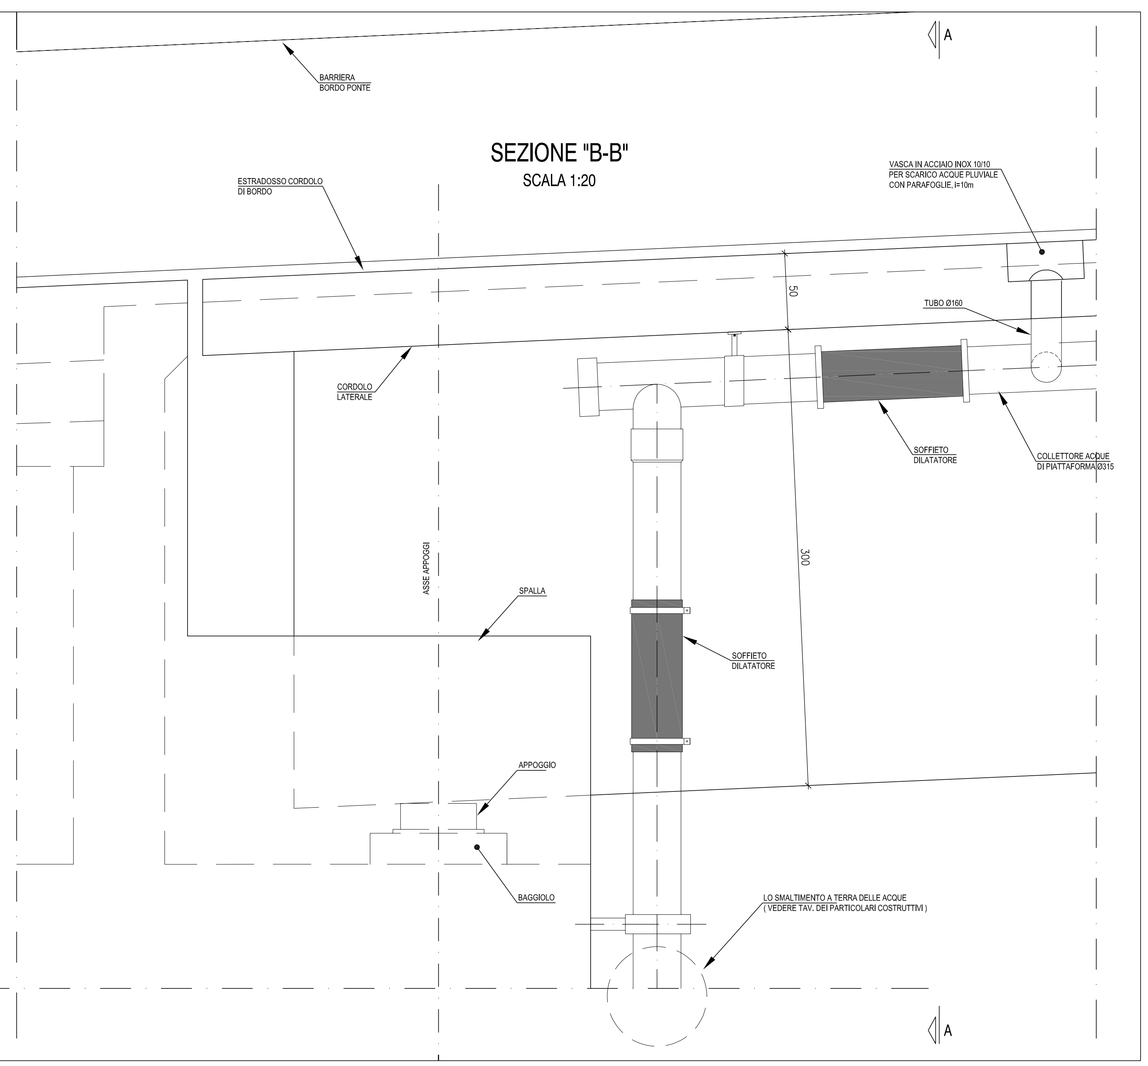

KEY-PLAN

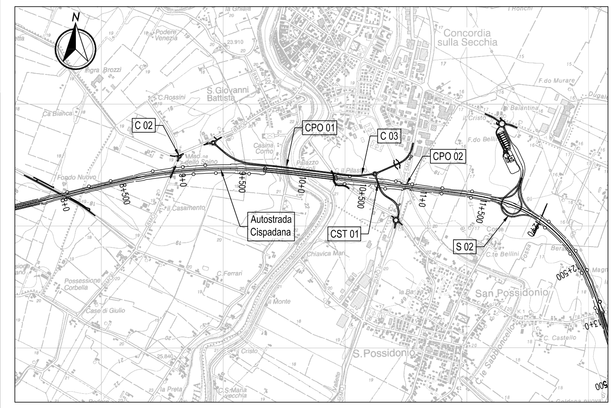

LEGENDA

N

-Nord geografico

ELABORATI DI RIFERIMENTO

PD_0_0000_0000_0_GE_KT_01 - Elenco delle Normative di riferimento
PD_0_0000_0000_0_GE_KT_02 - Vita Utile e Classi d'Uso delle opere

PD_0_C03_CPO01_0_OM_PZ_01 - Pianta, prospetto e sezioni trasversali impalcato tavola 1
PD_0_C03_CPO01_0_OM_PZ_02 - Pianta, prospetto e sezioni trasversali impalcato tavola 2
PD_0_C03_CPO01_0_OM_PZ_03 - Pianta, prospetto e sezioni trasversali impalcato tavola 3
PD_0_C03_CPO01_0_OM_PL_01 - Pianta fondazioni e sezione longitudinale tavola 1
PD_0_C03_CPO01_0_OM_PL_02 - Pianta fondazioni e sezione longitudinale tavola 2
PD_0_C03_CPO01_0_OM_PL_03 - Pianta fondazioni e sezione longitudinale tavola 3
PD_0_C03_CPO01_0_OM_PL_04 - Pianta fondazioni e sezione longitudinale tavola 4
PD_0_A00_0WP00_0_WW_PZ_01 - Schema rete di raccolta e particolari costruttivi sistemi di drenaggio

CARATTERISTICHE DEI MATERIALI

Vedere elaborato:
PD_0_0000_0000_0_GE_TB_01-Tabella materiali e classi di esposizione calcestruzzo

NOTE

Tutte le misure sono espresse in centimetri

IL CONCEDENTE

Regione Emilia-Romagna

IL CONCESSIONARIO

ARC AUTOSTRADA REGIONALE CISPADANA

AUTOSTRADA REGIONALE CISPADANA
DAL CASELLO DI REGGIOLO-ROLO SULLA A22 AL CASELLO DI FERRARA SUD SULLA A13

CODICE C.U.P. E81B08000060009

PROGETTO DEFINITIVO

ASSE AUTOSTRADALE (COMPRENSIVO DEGLI INTERVENTI LOCALI)

VIABILITA' DI COLLEGAMENTO
OPERE D'ARTE MAGGIORI - PONTI
CP001 - VARIANTE SUD ALL'ABITATO DI CONCORDIA SULLA SECCHIA (C03) PONTE SUL FIUME SECCHIA
Carpenteria impalcato - particolari e dettagli

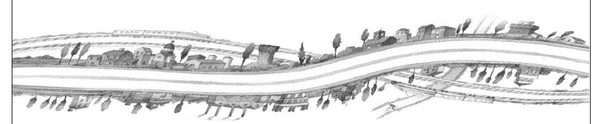

IL PROGETTISTA

Alpina s.p.a.
Dott. Ing. Marco Bonfanti
Ordine Ingegneri di Milano
n°. A 25384

RESPONSABILE INTEGRAZIONE PRESTAZIONI SPECIALISTICHE
Ing. Emilio Salsi
Albo Ing. Reggio Emilia n° 945

IL CONCESSIONARIO
Autostrada Regionale Cispadana S.p.A.
Il PRESIDENTE
Gianluca Pattuzzi

REV	DATA	DESCRIZIONE	REDAZIONE	CONTROLLO	APPROVAZIONE
G					
F					
E					
D					
C					
B					
A	17.04.2012	EMISSIONE	ing.Illuminati	ing.Bonfanti	ing. Salsi

IDENTIFICAZIONE ELABORATO

NUM. PROGR.	FASE	LOTTO	GRUPPO	CODICE OPERA WBS	TRATTO OPERA	AMBITO	TIPO ELABORATO	PROGRESSIVO	REV.	DATA: MAGGIO 2012
2580	PD	0	C03	CPO01	0	OM	CA	09	A	SCALA: VAR.

IL PRESENTE DOCUMENTO NON PUO' ESSERE COPIATO, DIFFUSO O ALTRIMENTI PUBBLICATO, IN TUTTO O IN PARTE, SENZA IL CONSENSO SCRITTO DEL CONCEDENTE. OGNI UTILIZZO NON AUTORIZZATO SARA' PERSEGUITO A NORMA DI LEGGE.
THIS DOCUMENT MAY NOT BE COPIED, REPRODUCED OR PUBLISHED, EITHER IN PART OR IN ITS ENTIRETY, WITHOUT THE WRITTEN PERMISSION OF ARCESSO CONCESSIONAL UNAUTHORIZED USE WILL BE PROSECUTED BY LAW.

scala di stampa 1:1