PIANTA IMPALCATO

SCALA 1:50

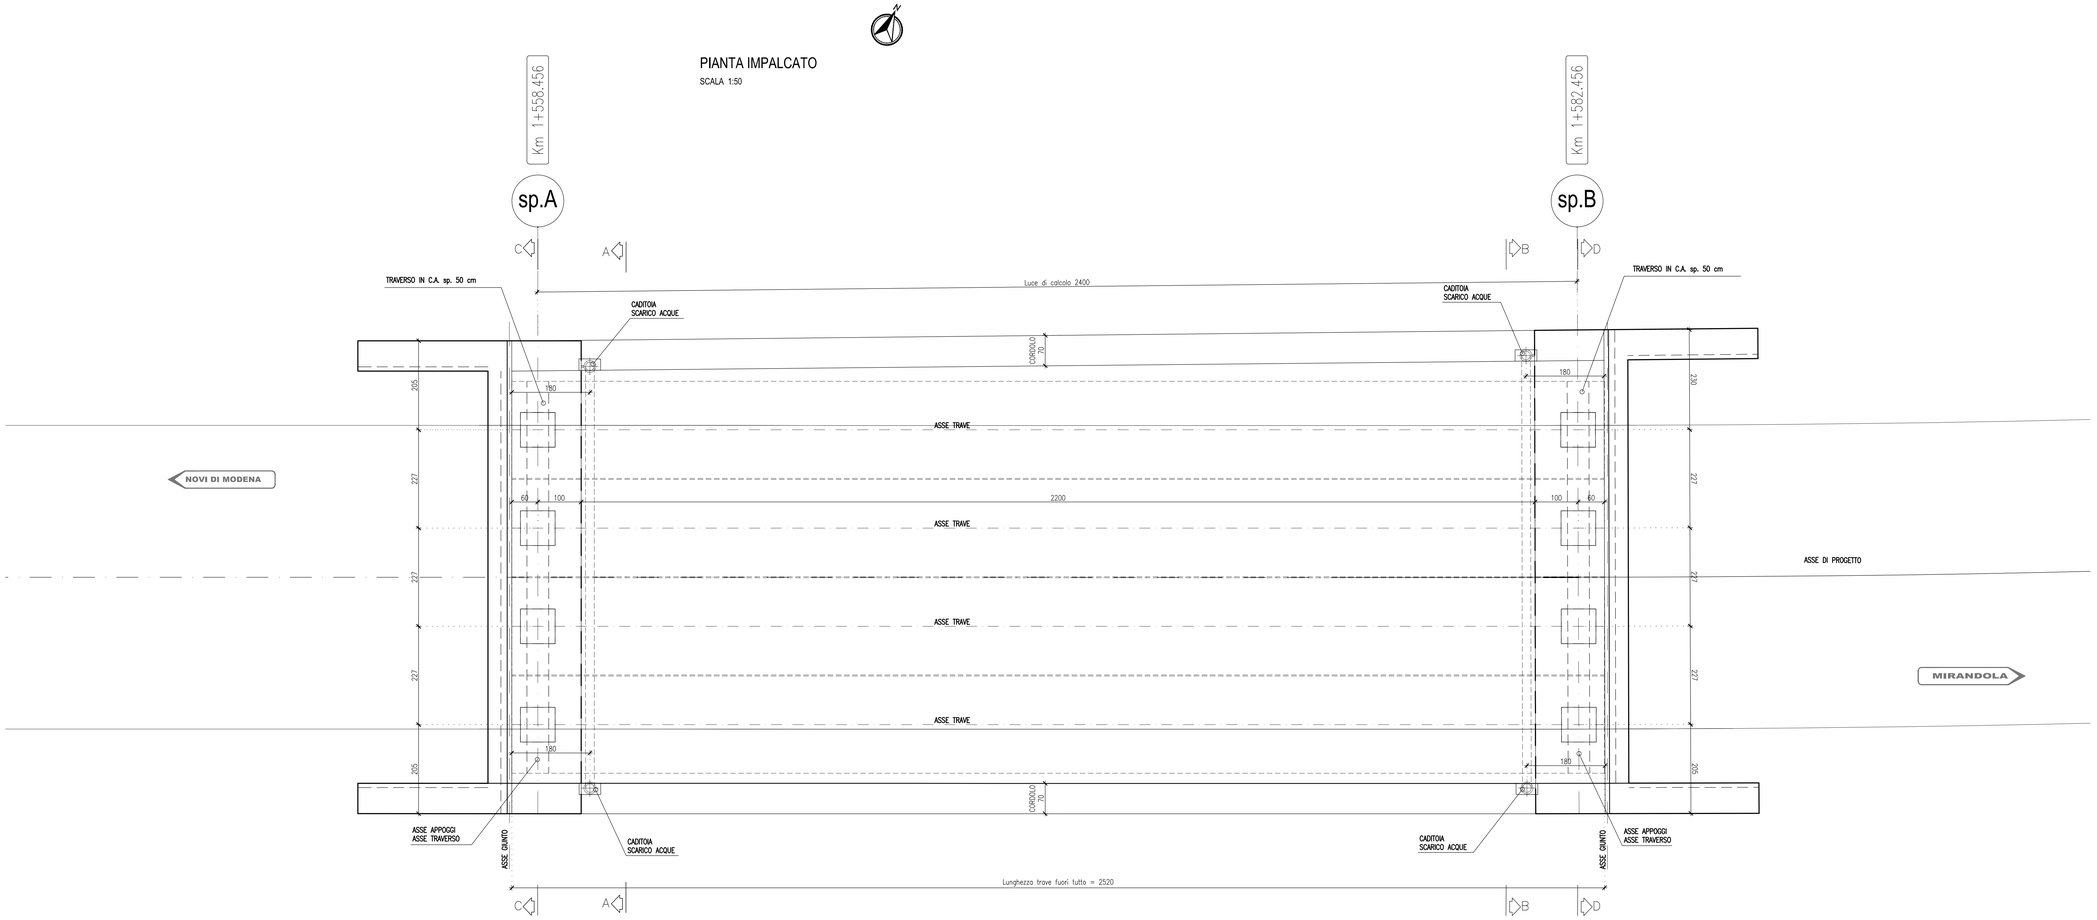

PROSPETTO LATO SUD

SCALA 1:50

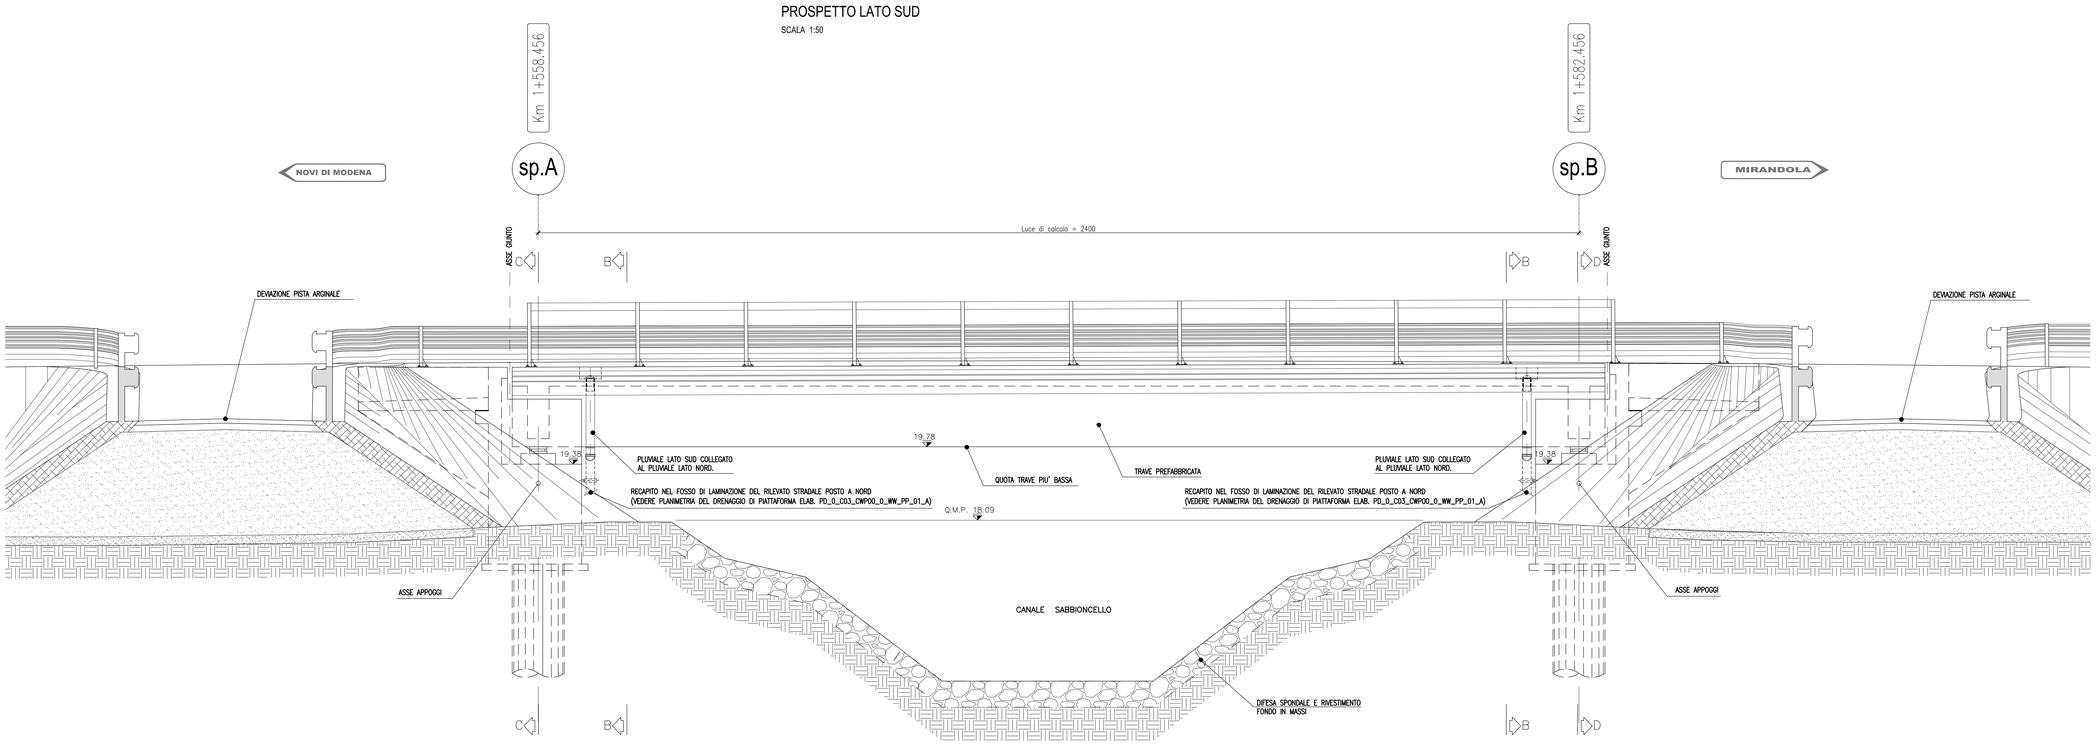

KEY-PLAN

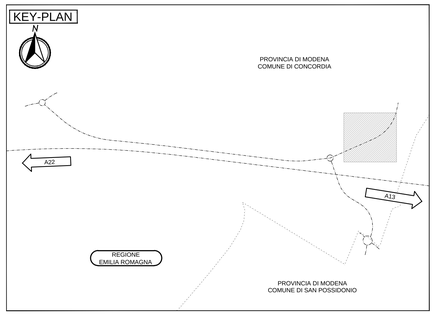

LEGENDA

ELABORATI DI RIFERIMENTO

1) VITA UTILE E CLASSI D'USO

- PD_0_0000_0000_GE_KT_02 : Vita utile e classi d'uso delle opere

2) NORME DI RIFERIMENTO

- PD_0_0000_0000_GE_KT_01 : Elenco delle normative di riferimento

3) ALTRI ELABORATI DELL'OPERA

- PD_0_C03_CPO02_0_OM_RC_01 : Relazione tecnica di calcolo
- PD_0_C03_CPO02_0_OM_CA_01 : Carpenteria spalla "A"
- PD_0_C03_CPO02_0_OM_CA_02 : Carpenteria spalla "B"
- PD_0_C03_CPO02_0_OM_CA_03 : Carpenteria travi in c.a.p.
- PD_0_C03_CPO02_0_OM_PC_01 : Schema appoggi e giunti
- PD_0_C03_CPO02_0_OM_PD_01 : Planimetria con individuazione dell'opera
- PD_0_C03_CPO02_0_OM_PI_01 : Fasi di varo
- PD_0_C03_CPO02_0_OM_PZ_01 : Pianta fondazioni e sezione longitudinale
- PD_0_C03_CPO02_0_OM_PZ_03 : Sezioni trasversali impalcato e particolari costruttivi
- PD_0_C03_CPO02_0_OM_PZ_04 : Pluviali - particolari costruttivi
- PD_0_C03_CCS00_0_BS_RT_01 : Barriere di sicurezza - relazione
- PD_0_C03_CCS00_0_BS_PP_01 : Barriere di sicurezza - planimetria progetto e particolari costr.
- PD_0_A00_0WP00_0_WW_PZ_01: Schemi rete di raccolta e sezioni tipo sistema di drenaggio 1/3

CARATTERISTICHE DEI MATERIALI

1) ELABORATO TABELLA MATERIALI:

- PD_0_0000_0000_0_GE_TB_01 : Tabella materiali e classi di esposizioni calcestruzzo

NOTE

- Le quote altimetriche sono espresse in m s.l.m.
- Le misure di carpenteria sono espresse in cm.
- Le misure angolari sono espresse in gradi sessadecimali.

- Quota falda di progetto: 18.00 m s.l.m.
- Quota falda di cantiere: 16.50 m s.l.m.

IL CONCEDENTE

Regione Emilia-Romagna

IL CONCESSIONARIO

ARC AUTOSTRADA REGIONALE CISPADANA

AUTOSTRADA REGIONALE CISPADANA

DAL CASELLO DI REGGIOLO-ROLO SULLA A22 AL CASELLO DI FERRARA SUD SULLA A13

CODICE C.U.P. EB1808000060009

PROGETTO DEFINITIVO

ASSE AUTOSTRADALE (COMPRENSIVO DEGLI INTERVENTI LOCALI DI COLLEGAMENTO VIARIO AL SISTEMA AUTOSTRADALE)

OPERE STRUTTURALI

OPERE D'ARTE MAGGIORI - PONTI

CPO02 - VARIANTE SUD ALL'ABITATO DI CONCORDIA SULLA SECCHIA (C03) PONTE SUL CANALE SABBIONCELLO

PIANTA E PROSPETTO IMPALCATO

IL PROGETTISTA

Alpina S.p.A.
Dott. Ing. Marco Bonfanti
Ordine Ingegneri di Milano n. A25356

RESPONSABILE INTEGRAZIONE PRESTAZIONI SPECIALISTICHE

Ing. Emilio Salsi
Albo Ing. Reggio Emilia n° 945

IL CONCESSIONARIO

Autostrada Regionale Cispadana S.p.A.
IL PRESIDENTE
Giuseppe Paolucci

REV.	DATA	DESCRIZIONE	REDAZIONE	CONTROLLO	APPROVAZIONE
G					
F					
E					
D					
C					
B					
A	17.04.2012	EMISSIONE	Ing.Illuminati	Ing Bonfanti	Ing. Salsi

IDENTIFICAZIONE ELABORATO

NUM. PROGR.	FASE	LOTTO	GRUPPO	CODICE OPERA MEC.	TRATTO OPERA	AMBITO	TIPO ELABORATO	PROGRESSIVO	REV.
259 0	P D	0	C 0 3	C P O 0 2	0	O M	P Z	0 1	A

DATA: MAGGIO 2012

SCALA: 1 : 50

IL PRESENTE DOCUMENTO NON POTRA' ESSERE COPIATO, RIPRODOTTO O ALTRIMENTI PUBBLICATO, IN TUTTO O IN PARTE, SENZA IL CONSENSO SCRITTO DEL CONCEDENTE. OGNI UTILIZZO NON AUTORIZZATO SARA' PERSEGUITO A NORMA DI LEGGE.
THIS DOCUMENT MAY NOT BE COPIED, REPRODUCED OR PUBLISHED, EITHER IN PART OR IN ITS ENTIRETY, WITHOUT THE WRITTEN PERMISSION OF ARCCIS CONCESSIONAIRE. UNAUTHORIZED USE WILL BE PROSECUTED BY LAW.

scala di stampa 1:1