


1:5.000

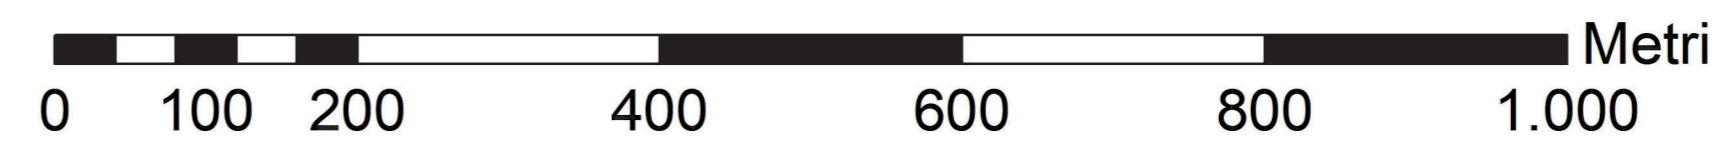

Legenda

- Control di consegna
- Cabina di utente
- Perimetro_impianto



1:500


COMUNE DI COLLE VAL D'ELSA

PROVINCIA DI SIENA



REGIONE TOSCANA



REALIZZAZIONE DI UN IMPIANTO SOLARE FOTOVOLTAICO E DELLE OPERE DI CONNESSIONE ALLA RETE DELLA POTENZA DI PICCO PARI A 14.448,72 kW COLLEGATO AD UN PIANO AGRONOMO PER L'UTILIZZO A SCOPI AGRICOLI DELL'AREA

Denominazione Impianto: **IMPIANTO GRACCIANO 1**

Ubicazione: **Comune di Colle Val D'Elsa (SI)
Località Casino Di Scarna**

ELABORATO **021100_IMP_R** Geo.01 - CARTA DI UBICAZIONE DELL'AREA DI INTERVENTO

Cod. Doc.: GRA20_021100_IMP_R

INGENERING ENERGY TERRA	Scale: 1:5.000	PROGETTO
	Date: 15/11/2021	<input type="checkbox"/> PRELIMINARE <input checked="" type="checkbox"/> DEFINITIVO <input type="checkbox"/> APPROVATO

Richiedente: **CCEN GRACCIANO Srl**
Piazza Walther Von Vogelweide, 8
38100 Bolzano
Provincia di Bolzano
P.IVA 03090591214
ITALY

Tecnici e Professionisti:
Dott. Geol. Giovanni Soldo
iscritto al n.481 dell'Ordine dei Geologi della Basilicata
Collaboratore:
Dott. Geol. Luigi SALVILULO
iscritto al n.433 dell'Ordine dei Geologi di Basilicata

Revisione	Data	Descrizione	Redatto	Approvato	Autorizzato
01	17/02/2021	Progetto Definitivo	F.P.L.	F.P.L.	F.P.L.
02	15/11/2021	Revisione	F.P.L.	F.P.L.	F.P.L.
03					
04					

Il Tecnico: **Dott. Geol. Giovanni Soldo**
(iscritto al n. 481, dell'Ordine dei Geologi della Basilicata)

Il Richiedente: **CCEN GRACCIANO S.r.l.**
Piazza Walther Von Vogelweide n.8 - 38100 Bolzano (BZ)
P.IVA 03090591214

