




Fascia di tutela dei corsi d'acqua (10 m) prevista dall'art. 3 comma 1 della L.R. 41/2018

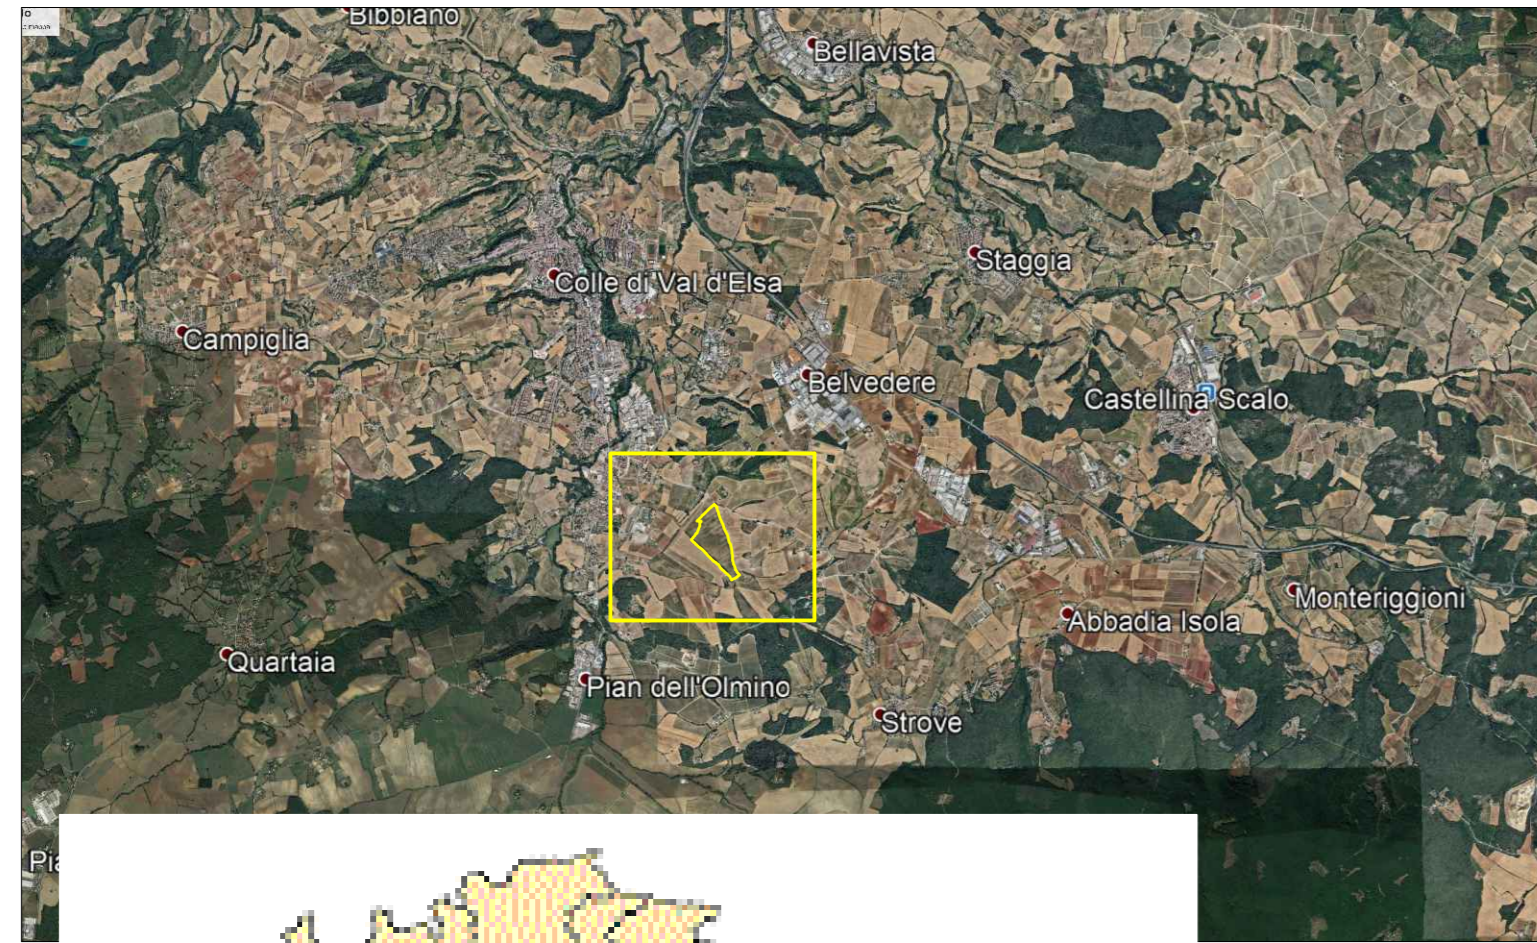

Comune di Colle Val D'Elsa
Provincia di Siena
Regione Toscana

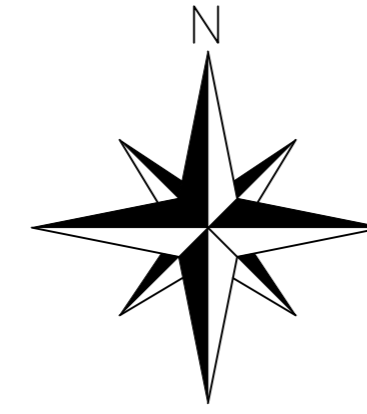

PARTICOLARE INGRESSO IMPIANTO FV - scala 1:500

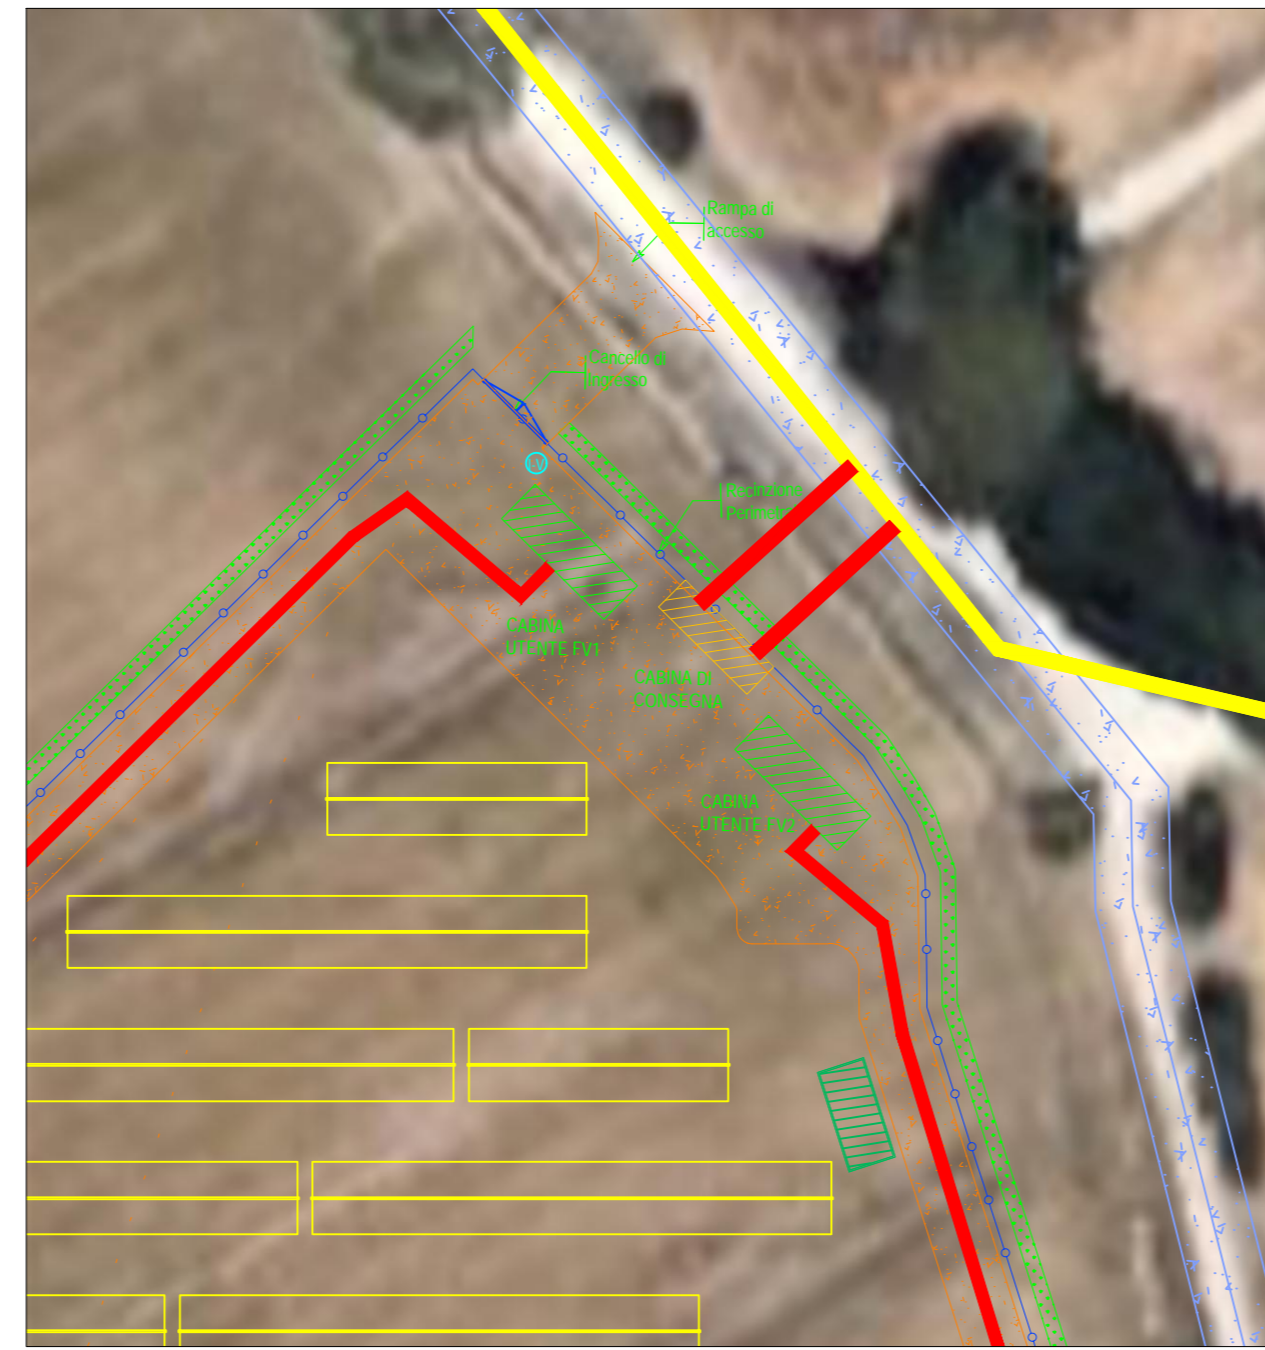

LEGENDA

	Cabina di Utente		Fascia di Rispetto Linee Elettriche
	Control Room		Confini Catastali
	Cabina Di Consegna		Recinzione Perimetrale
	Vela Fotovoltaica - da 26 elem.		Mitigazione Perimetrale
	Vela Fotovoltaica - da 52 elem.		Cancello di Ingresso Automatico
	Cavidotto Interrato MT		Viabilità Impianto FV di Nuova Realizzazione
	Cavidotto Interrato MT E-Distribuzione		Viabilità Esistente
	Cavidotto Interrato MT Connessione		Power Station
	Palo Metallico con Illuminazione e Videosorveglianza		

INQUADRAMENTO IMPIANTO FOTOVOLTAICO SU STRALCIO ORTOFOTO - scala 1:2.000



COMUNE DI COLLE VAL D'ELSA																															
PROVINCIA DI SIENA	REGIONE TOSCANA																														
REALIZZAZIONE DI UN IMPIANTO SOLARE FOTOVOLTAICO E DELLE OPERE DI CONNESSIONE ALLA RETE DELLA POTENZA DI PICCO PARI A 14.448,72 kW COLLEGATO AD UN PIANO AGRONOMICO PER L'UTILIZZO A SCOPO AGRICOLO DELL'AREA																															
Denominazione Impianto: IMPIANTO GRACCIANO 1																															
Ubicazione: Comune di Colle Val d'Elsa (SI) Località Casino di Scama																															
ELABORATO 021602_IMP_D	LAY OUT IMPIANTO SU ORTOFOTO																														
Cod. Doc.: GRAC0_021602_IMP_D																															
INGEGNERIA ENERGY TERRA	<table border="1"> <tr> <td>Project - Commissioning - Consulting</td> <td>Scale:</td> <td>Vari:</td> <td>PROGETTO</td> </tr> <tr> <td>Municipal Research Office 2</td> <td></td> <td></td> <td></td> </tr> <tr> <td>St. GREGORIO MONSIEU Nr. 63, Camera 1, Bl. 173</td> <td>Date:</td> <td>15/11/2021</td> <td></td> </tr> <tr> <td>50100 Bolzano</td> <td>Preparato:</td> <td><input type="checkbox"/></td> <td>Verificato:</td> </tr> <tr> <td>Provincia di Bolzano</td> <td>Approvato:</td> <td><input checked="" type="checkbox"/></td> <td>Autorizzato:</td> </tr> <tr> <td>P.IVA 030806014</td> <td></td> <td></td> <td></td> </tr> <tr> <td>ITALY</td> <td></td> <td></td> <td></td> </tr> </table>	Project - Commissioning - Consulting	Scale:	Vari:	PROGETTO	Municipal Research Office 2				St. GREGORIO MONSIEU Nr. 63, Camera 1, Bl. 173	Date:	15/11/2021		50100 Bolzano	Preparato:	<input type="checkbox"/>	Verificato:	Provincia di Bolzano	Approvato:	<input checked="" type="checkbox"/>	Autorizzato:	P.IVA 030806014				ITALY					
Project - Commissioning - Consulting	Scale:	Vari:	PROGETTO																												
Municipal Research Office 2																															
St. GREGORIO MONSIEU Nr. 63, Camera 1, Bl. 173	Date:	15/11/2021																													
50100 Bolzano	Preparato:	<input type="checkbox"/>	Verificato:																												
Provincia di Bolzano	Approvato:	<input checked="" type="checkbox"/>	Autorizzato:																												
P.IVA 030806014																															
ITALY																															
Richiedente: CEN GRACCIANO S.r.l. Piazza Walter Von Vogelsiedl, 8 50100 Bolzano Provincia di Bolzano P.IVA 030806014 ITALY	Tecnici: Dott. Ing. Luca Ferracali Pompa iscritto al n. 4334 dell'Albo degli Ingegneri della Provincia di Fermo																														
<table border="1"> <thead> <tr> <th>Revisione</th> <th>Data</th> <th>Descrizione</th> <th>Redatto</th> <th>Approvato</th> <th>Autorizzato</th> </tr> </thead> <tbody> <tr> <td>G1</td> <td>17/02/2021</td> <td>Progetto Definitivo</td> <td>F.P.L.</td> <td>F.P.L.</td> <td>F.P.L.</td> </tr> <tr> <td>G2</td> <td>15/11/2021</td> <td>Progetto Definitivo</td> <td>F.P.L.</td> <td>F.P.L.</td> <td>F.P.L.</td> </tr> <tr> <td>G3</td> <td></td> <td></td> <td></td> <td></td> <td></td> </tr> <tr> <td>G4</td> <td></td> <td></td> <td></td> <td></td> <td></td> </tr> </tbody> </table>	Revisione	Data	Descrizione	Redatto	Approvato	Autorizzato	G1	17/02/2021	Progetto Definitivo	F.P.L.	F.P.L.	F.P.L.	G2	15/11/2021	Progetto Definitivo	F.P.L.	F.P.L.	F.P.L.	G3						G4						Il Tecnico: Dott. Ing. Luca Ferracali Pompa (iscritto al n. 4334 dell'Albo degli Ingegneri della Provincia di Fermo)
Revisione	Data	Descrizione	Redatto	Approvato	Autorizzato																										
G1	17/02/2021	Progetto Definitivo	F.P.L.	F.P.L.	F.P.L.																										
G2	15/11/2021	Progetto Definitivo	F.P.L.	F.P.L.	F.P.L.																										
G3																															
G4																															
	Il Richiedente: CEN GRACCIANO S.r.l. Piazza Walter Von Vogelsiedl, 8 - 50100 Bolzano (BO) P.IVA 030806014																														