
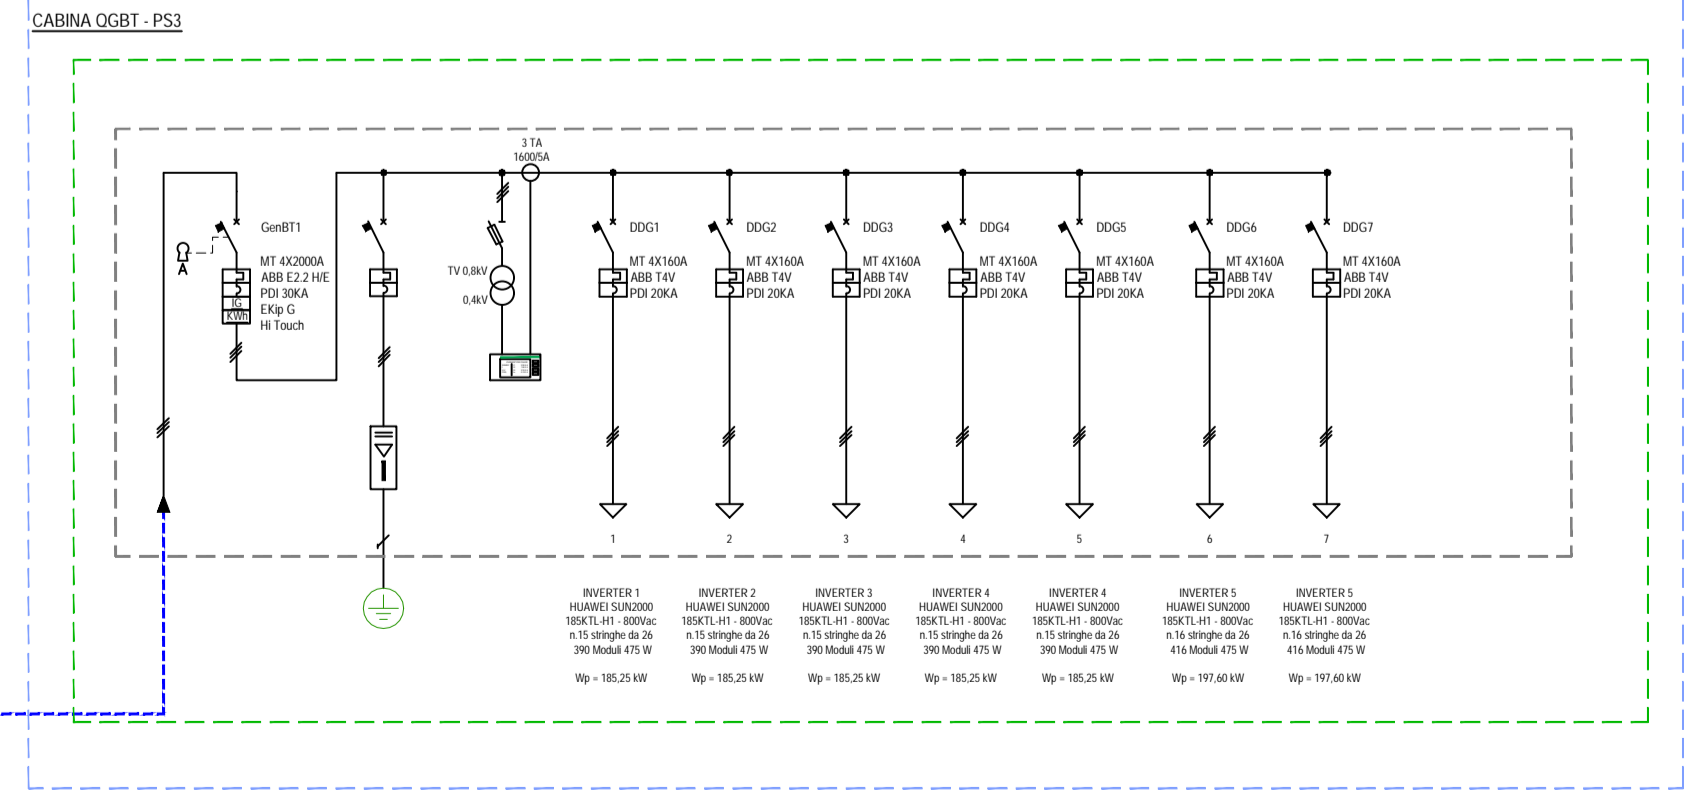
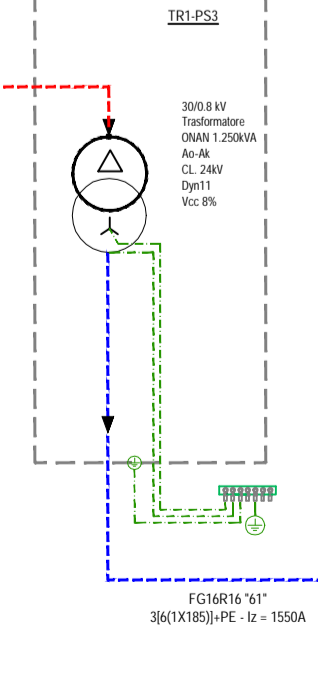
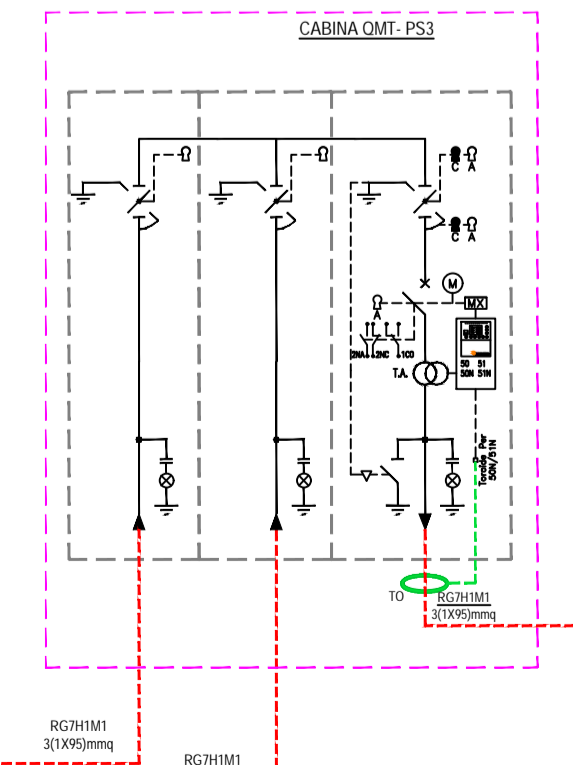
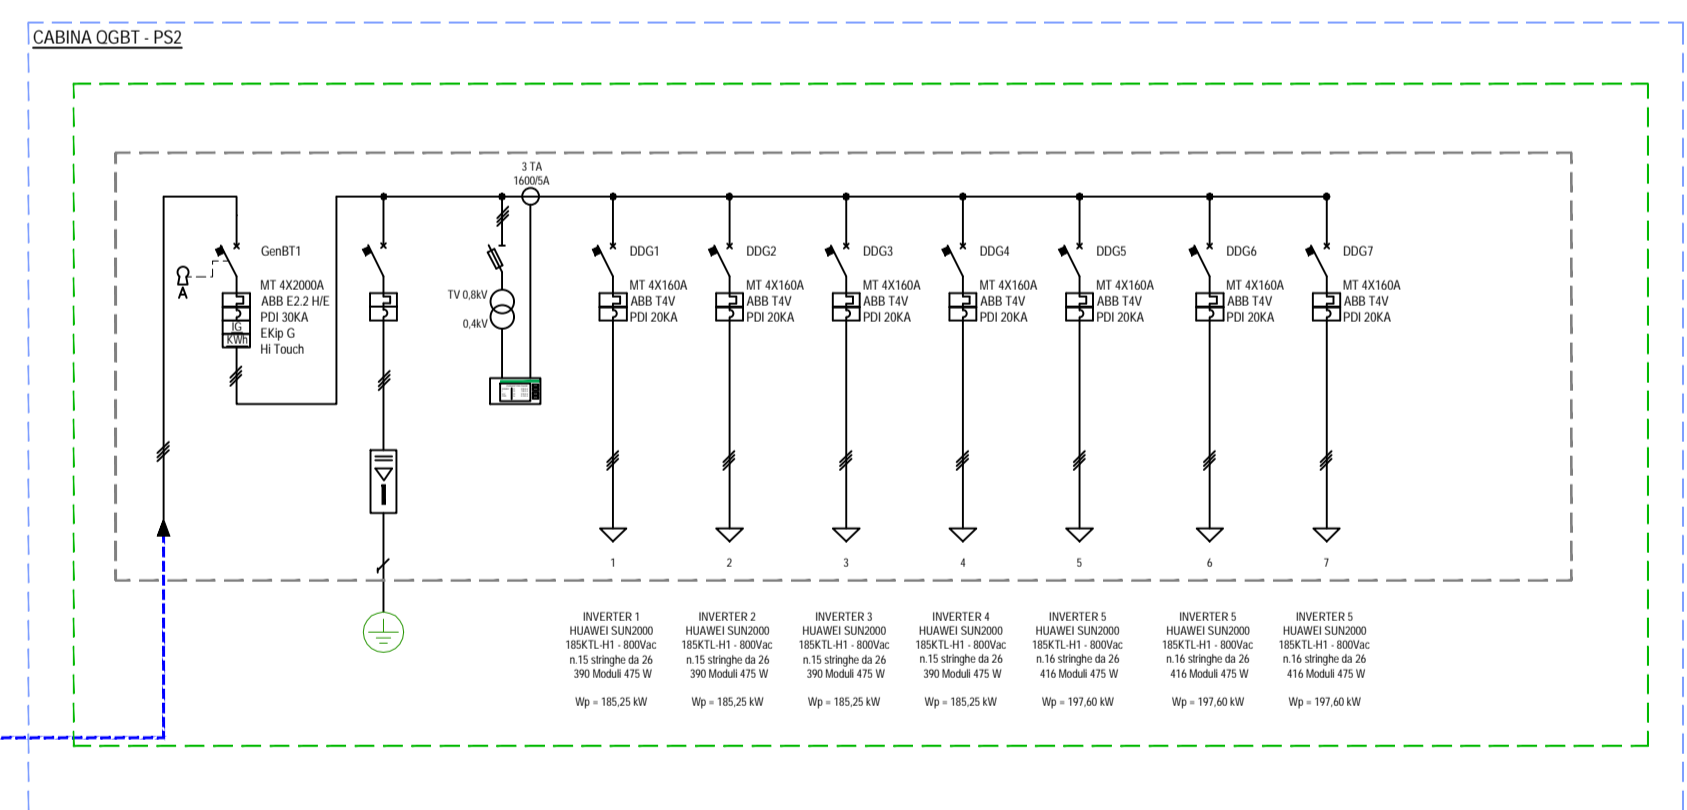
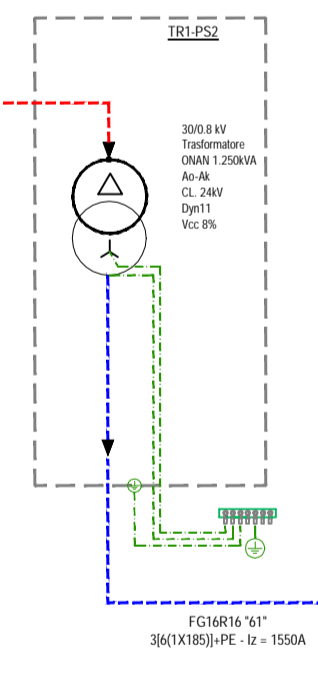
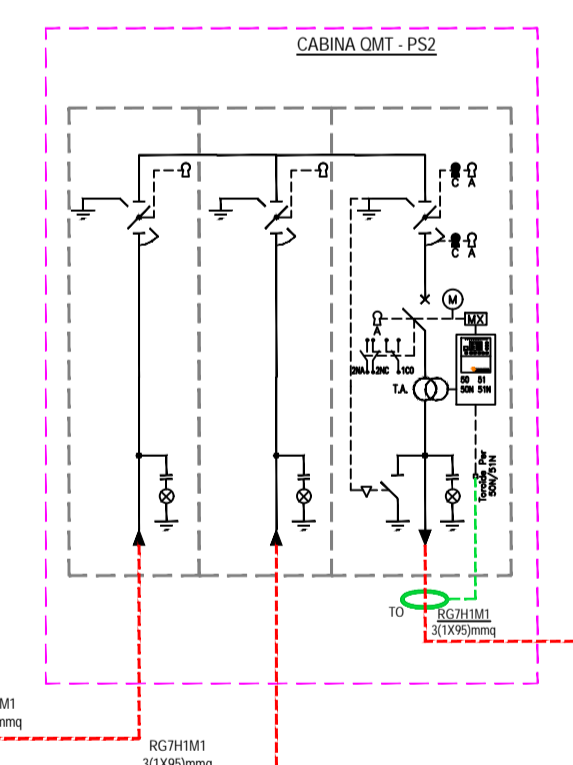
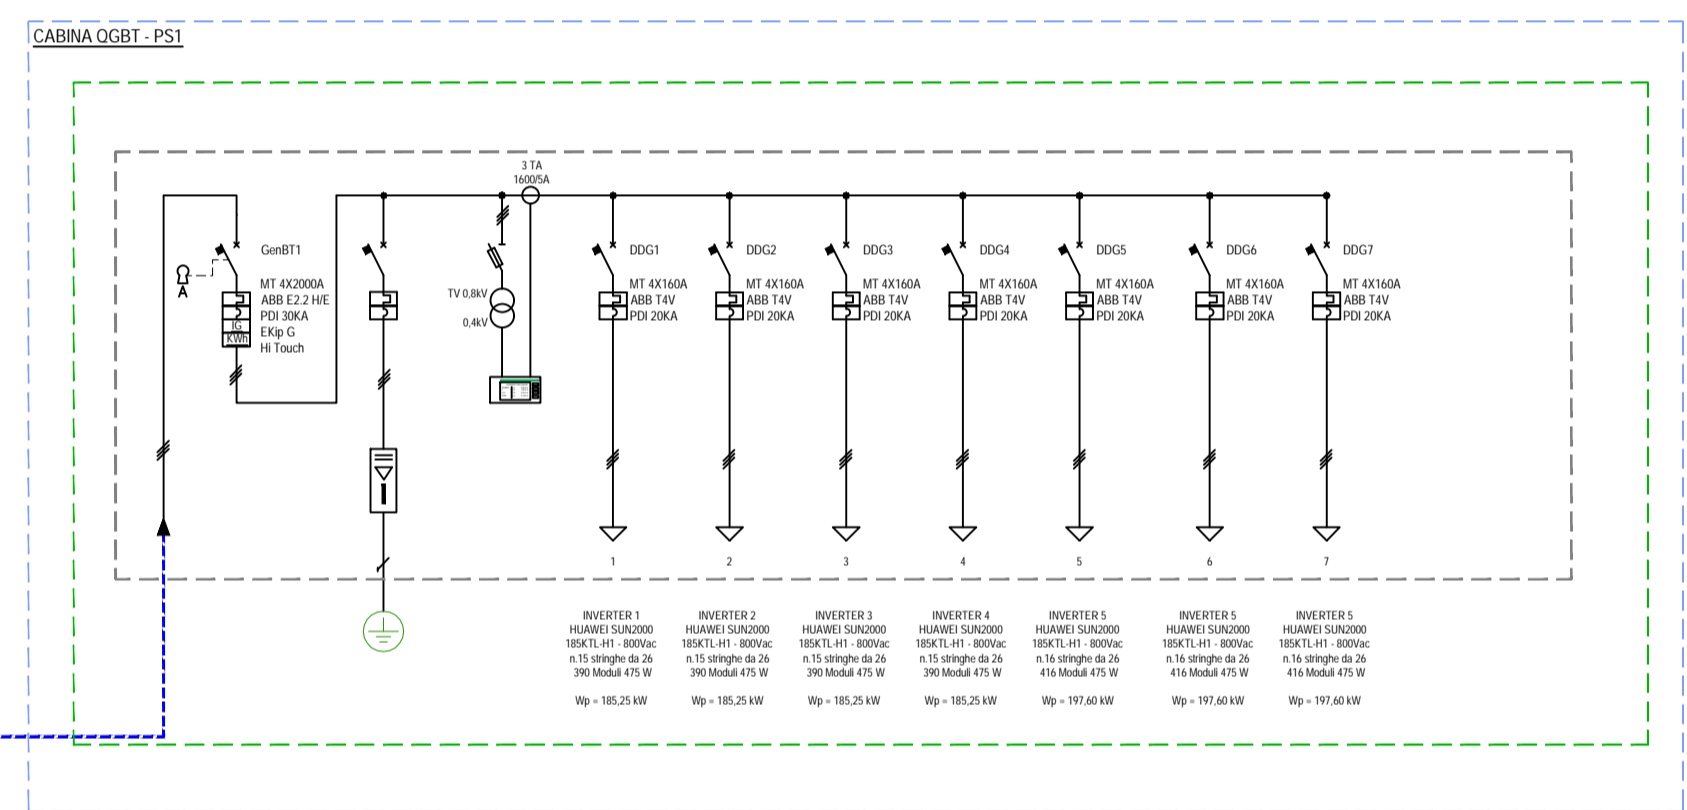
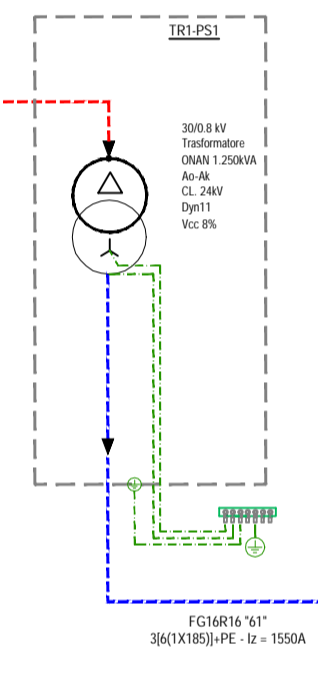


LOTTO FV1

POWER STATION	OGBT DI RIFERIMENTO	NUMERO DI INVERTER IN PARALLELO
POWER STATION PS1	OGBT-PS1	7 n.4 x 15 Stringhe da 26 moduli FV n.3 x 16 Stringhe da 26 moduli FV
POWER STATION PS2	OGBT-PS2	7 n.4 x 15 Stringhe da 26 moduli FV n.3 x 16 Stringhe da 26 moduli FV
POWER STATION PS3	OGBT-PS3	7 n.5 x 15 Stringhe da 26 moduli FV n.2 x 16 Stringhe da 26 moduli FV

LOTTO FV2

POWER STATION	OGBT DI RIFERIMENTO	NUMERO DI INVERTER IN PARALLELO
POWER STATION PS4	OGBT-PS4	7 n.4 x 15 Stringhe da 26 moduli FV n.3 x 16 Stringhe da 26 moduli FV
POWER STATION PS5	OGBT-PS5	7 n.4 x 15 Stringhe da 26 moduli FV n.3 x 16 Stringhe da 26 moduli FV
POWER STATION PS6	OGBT-PS6	7 n.5 x 15 Stringhe da 26 moduli FV n.2 x 16 Stringhe da 26 moduli FV

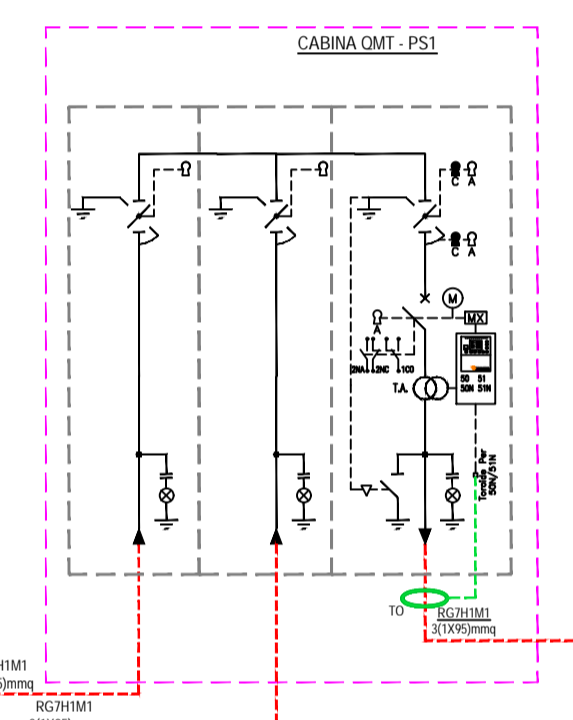



COMUNE DI COLLE VAL D'ELSA



PROVINCIA DI SIENA



REGIONE TOSCANA

REALIZZAZIONE DI UN IMPIANTO SOLARE FOTOVOLTAICO E DELLE OPERE DI CONNESSIONE ALLA RETE DELLA POTENZA DI PICCO PARI A 14.448,72 kW COLLEGATO AD UN PIANO AGRONOMOICO PER L'UTILIZZO A SCOPO AGRICOLO DELL'AREA

Denominazione Impianto: **IMPIANTO GRACCIANO 1**

Ubicazione: **Comune di Colle Val d'Elsa (SI)
Localita' Casino di Scarna**

ELABORATO
021900_IMP_D

Cod. Doc.: GAV20_021900_IMP_D

SCHEMA ELETTRICO UNIFILARE
POWER STATION

Project - Commissioning - Consulting		Scala:	PROGETTO		
Municipal Bucaresti Sector 2, Str. GRIGORE IONESCU Nr. 63, Camera 1, Bl. T73 Scara 2, Etaj 4, Ap. 42 RO43492950		Vario	PRELIMINARE	DEFINITIVO	ESECUTIVO
CCEM GRACCIANO S.r.l. Piazza Walther Von Vogelweide, 8 39100 Bolzano Provincia di Bolzano P.IVA 0380580214 ITALY		15/11/2021	<input type="checkbox"/>	<input checked="" type="checkbox"/>	<input type="checkbox"/>
Tecnici: Dott. Ing. Luca Ferracuti Pompa Iscritto al n. A344 dell'Albo degli Ingegneri della Provincia di Fermo					
Revisione	Data	Descrizione	Redatto	Approvato	Autorizzato
01	17/02/2021	Progetto Definitivo	F.P.L.	F.P.L.	F.P.L.
02	15/11/2021	Revisione	F.P.L.	F.P.L.	F.P.L.
03					
04					

Il Tecnico:
Dott. Ing. Luca Ferracuti Pompa
(Iscritto al n. A344 dell'Albo degli Ingegneri della Provincia di Fermo)



Il Richiedente:
CCEM GRACCIANO S.r.l.
Piazza Walther Von Vogelweide, 8 - 39100 Bolzano (BZ)
P.IVA 0380580214

