


PARTICOLARE OPERE DI MITIGAZIONE E COLTIVAZIONE A PRATO PASCOLO - SEZIONE - scala 1:20

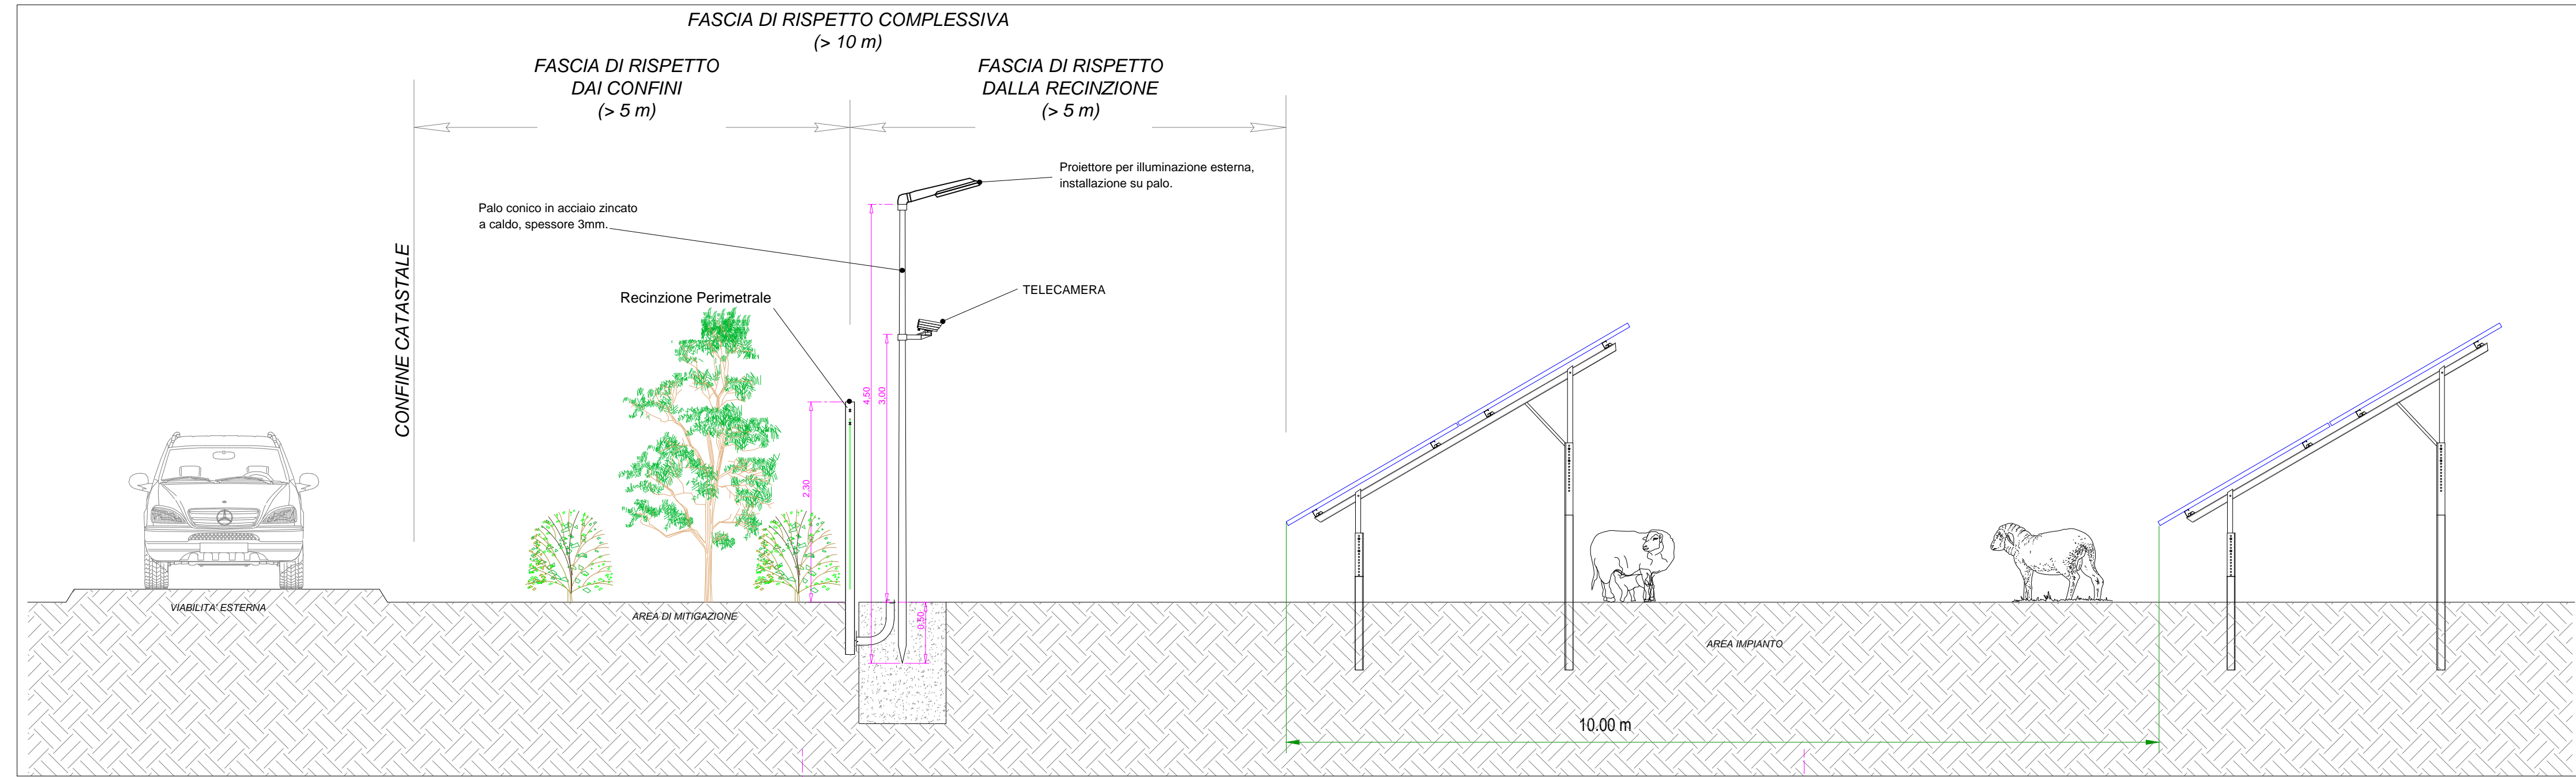

GINESTRA




LENTISCO



OLIVO - LECCINO

PARTICOLARE OPERE DI MITIGAZIONE E COLTIVAZIONE A PRATO PASCOLO - PLANIMETRIA - scala 1:20

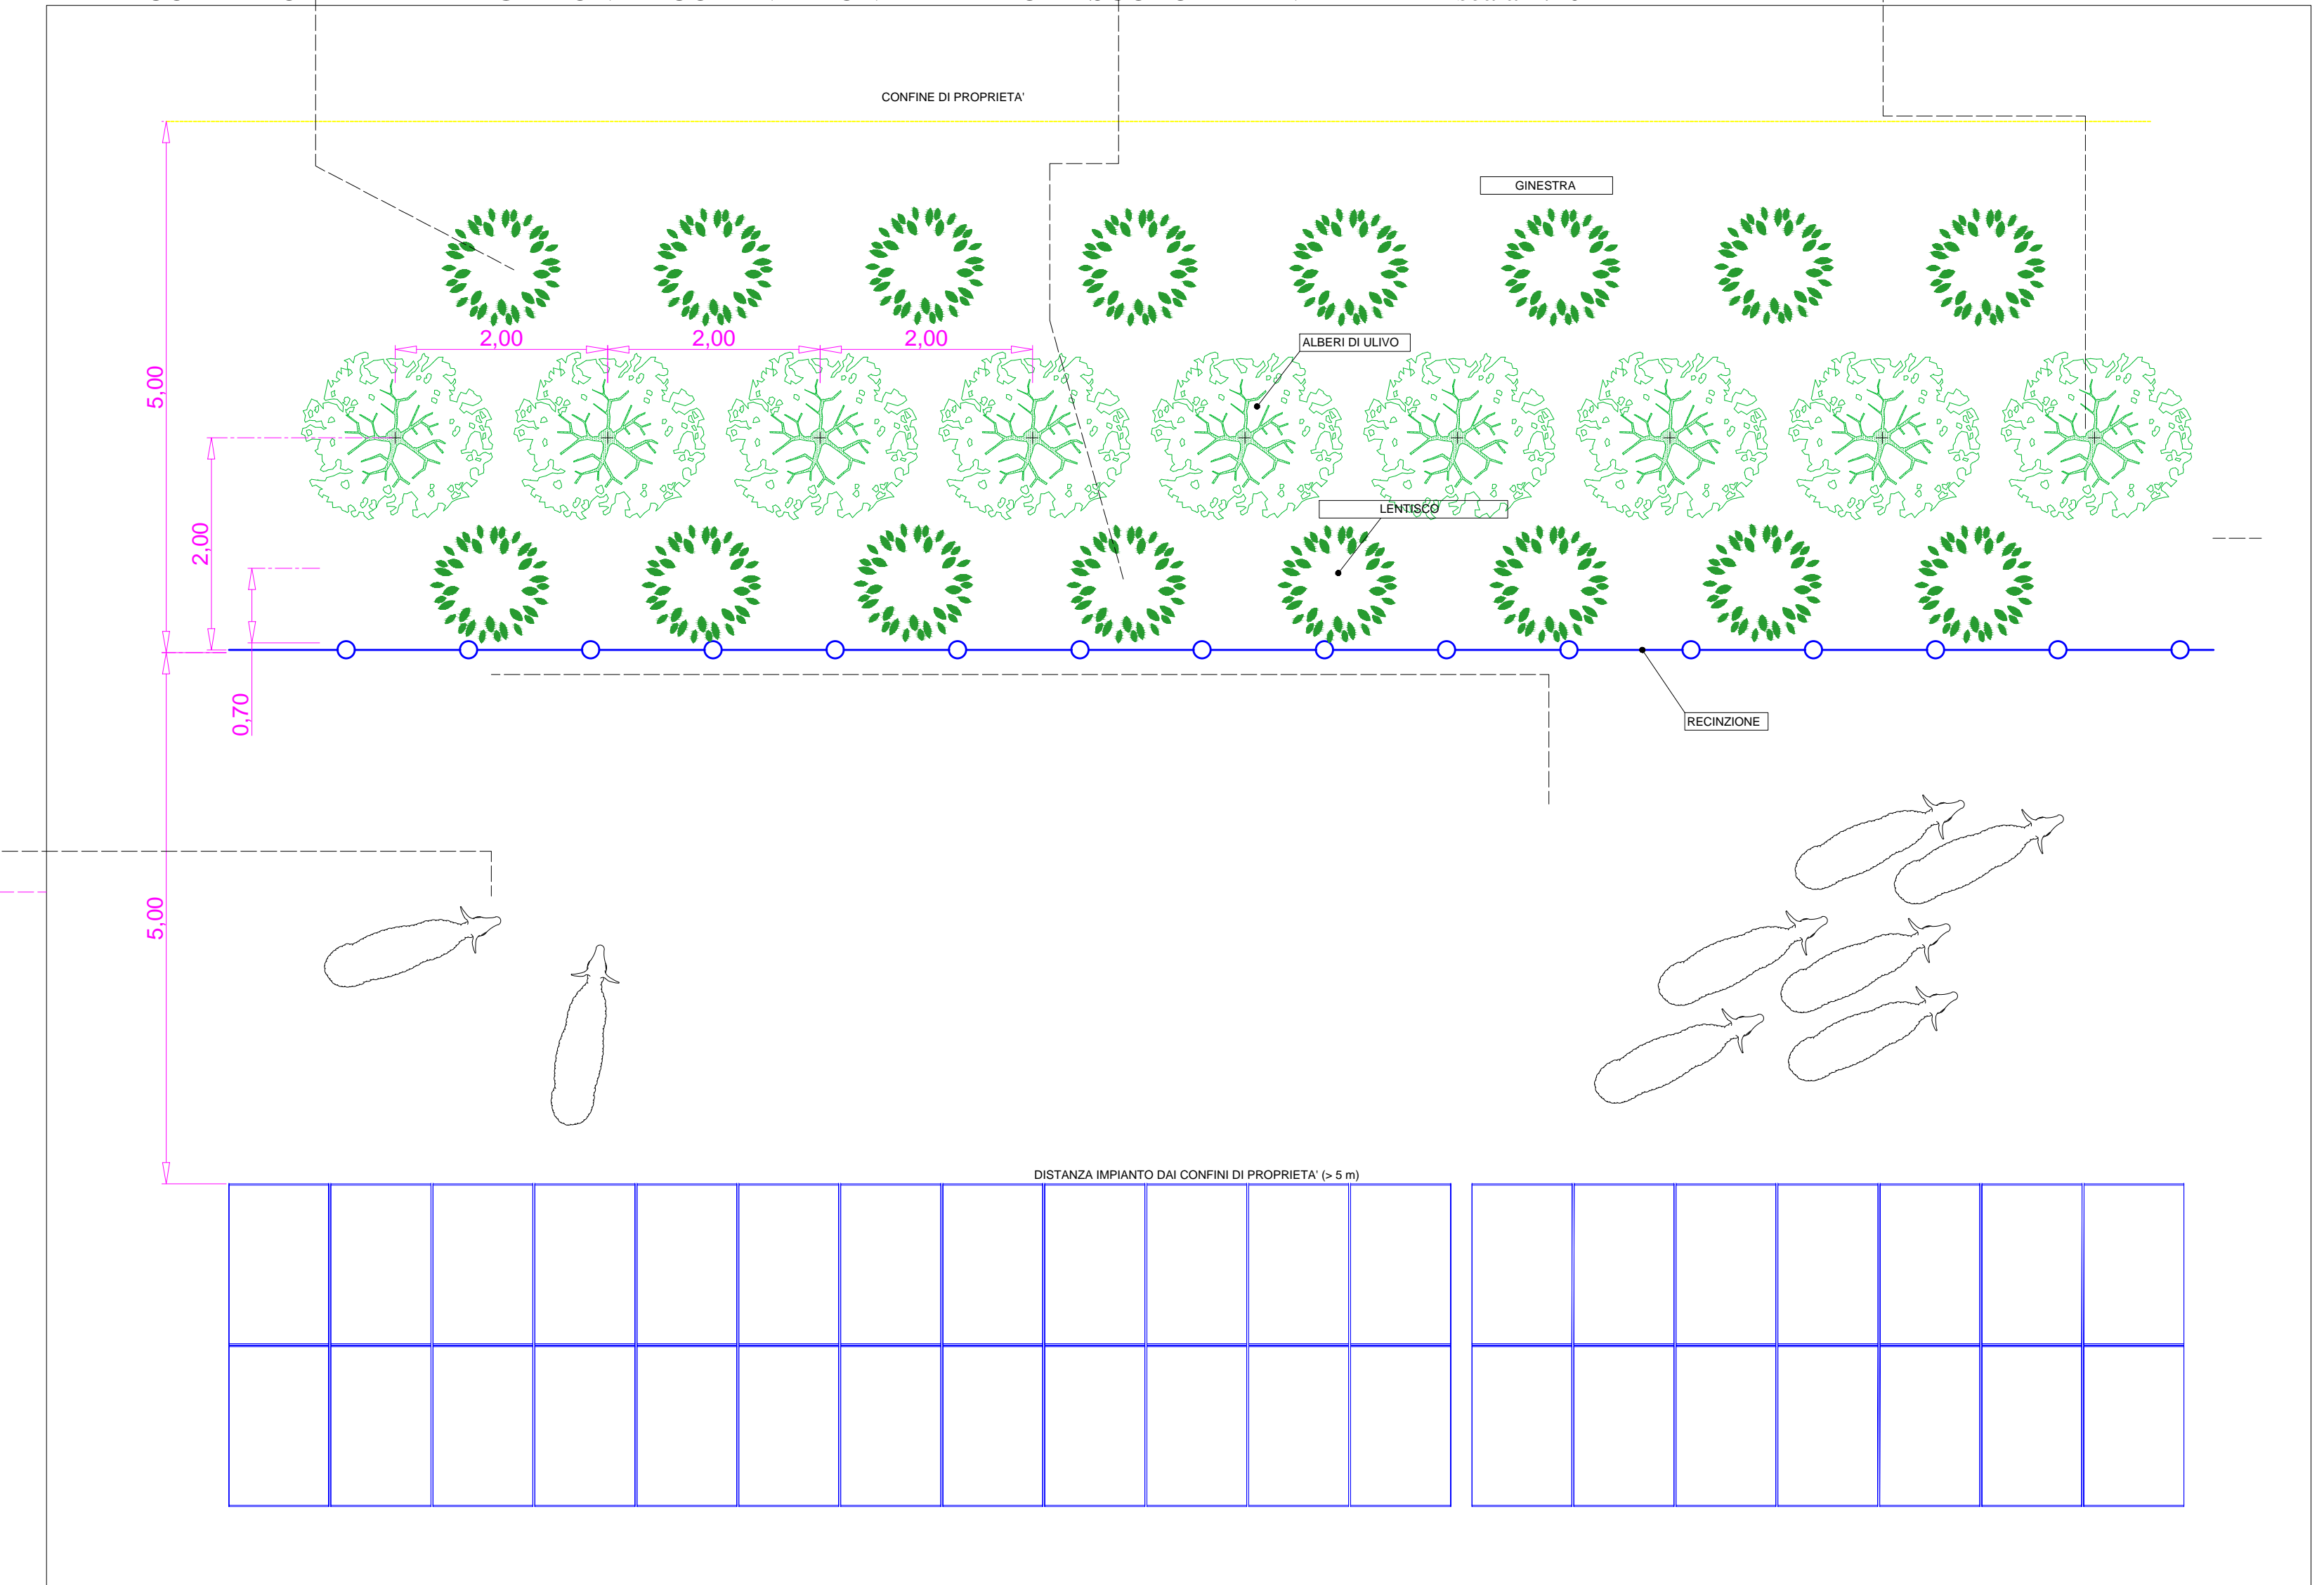


LEGENDA

- Cabina di Utente
- Control di Consegna
- Vela Fotovoltaica
- Cavidotto Interrato MT
- Cavidotto Interrato BT
- Fascia di Rispetto Linee Telefoniche
- Fascia di Rispetto Linee Elettriche
- Confini Catastali
- Recinzione Perimetrale
- Mitigazione Perimetrale
- Cancelli di Ingresso Automatico
- Viabilità Impianto FV di Nuova Realizzazione
- Power Station


FOTO ESEMPIO 2



FOTO ESEMPIO 1

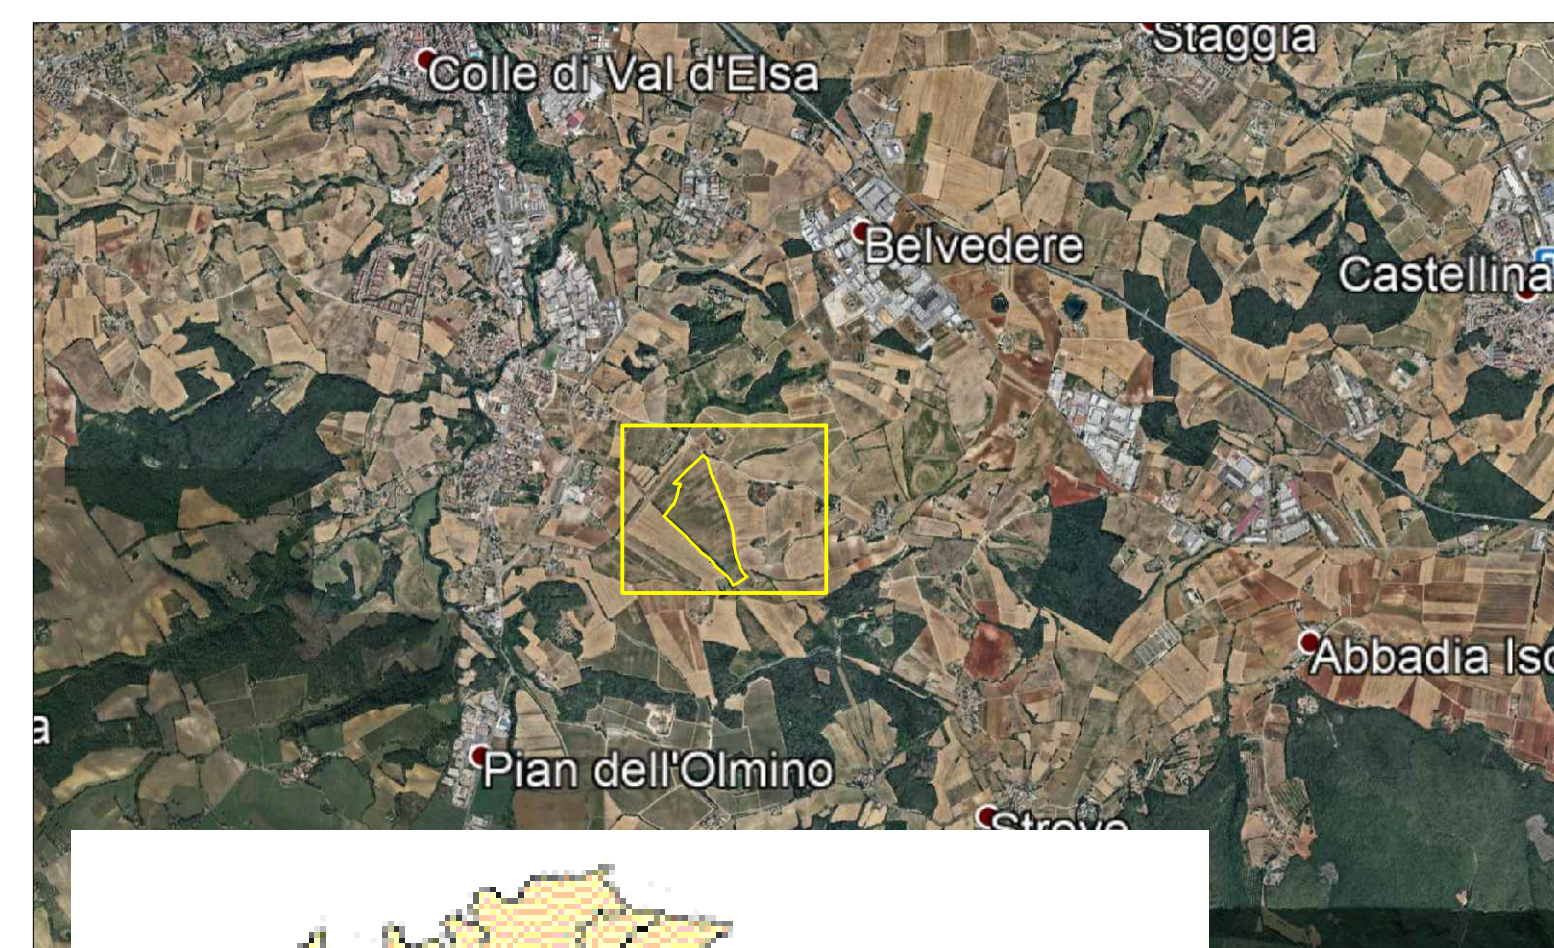


Comune di Colle Val D'Elsa
Provincia di Siena
Regione Toscana

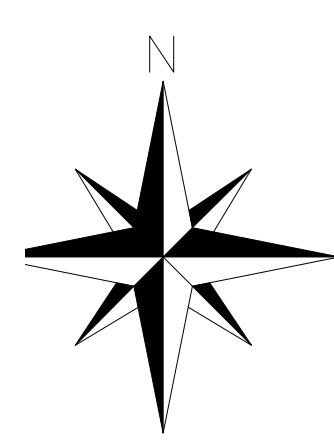



IMPIANTO FOTOVOLTAICO SU ORTOFOTO - PLANIMETRIA - scala 1:3.000





COMUNE DI COLLE VAL D'ELSA

PROVINCIA DI SIENA  REGIONE TOSCANA 

REALIZZAZIONE DI UN IMPIANTO SOLARE FOTOVOLTAICO E DELLE OPERE DI CONNESSIONE ALLA RETE DELLA POTENZA DI PICCO PARI A 14.448,72 KW COLLEGATO AD UN PIANO AGRONOMO PER L'UTILIZZO A SCOPO AGRICOLO DELL'AREA

Denominazione Impianto: **IMPIANTO GRACCIANO 1**

Ubicazione: **Comune di Colle Val d'Elsa (SI)
Localita' Casino di Scarna**

ELABORATO 022200_IMP_D	PARTICOLARI OPERE DI MITIGAZIONE AMBIENTALE																														
Cod. Doc. GRACIO_022200_IMP_R	Project - Commissioning - Consulting Maurizio Rocchi S.p.A. Via CARRARESE ENRICHETTI, 8 50100 BOZZANO Provincia di Bolzano P.IVA 0380582114 ITALY																														
ENGINEERING ENERGY TERRA	Scalzi, Varo Data: 17/02/2021 PROGETTO																														
Richiedente: CEN GRACCIANO S.r.l. Piazza Walter Vignarelli, 8 39100 BOZZANO Provincia di Bolzano P.IVA 0380582114 ITALY	Tecnico: Dott. Ing. Luca Ferracuti Pempia iscritto al n.4344 dell'Albo degli Ingegneri della Provincia di Fermo																														
<table border="1" style="width: 100%; border-collapse: collapse;"> <thead> <tr> <th>Revisione</th> <th>Data</th> <th>Descrizione</th> <th>Redatto</th> <th>Approvato</th> <th>Autore</th> </tr> </thead> <tbody> <tr> <td>01</td> <td>17/02/2021</td> <td>Progetto Definitivo</td> <td>F.P.L.</td> <td>F.P.L.</td> <td>F.P.L.</td> </tr> <tr> <td>02</td> <td></td> <td></td> <td></td> <td></td> <td></td> </tr> <tr> <td>03</td> <td></td> <td></td> <td></td> <td></td> <td></td> </tr> <tr> <td>04</td> <td></td> <td></td> <td></td> <td></td> <td></td> </tr> </tbody> </table>	Revisione	Data	Descrizione	Redatto	Approvato	Autore	01	17/02/2021	Progetto Definitivo	F.P.L.	F.P.L.	F.P.L.	02						03						04						<p>Il Tecnico: Dott. Ing. Luca Ferracuti Pempia (iscritto al n. 4344 dell'Albo degli Ingegneri della Provincia di Fermo)</p> <p>Il Richiedente: CEN GRACCIANO S.r.l. Piazza Walter Vignarelli, 8 - 39100 BOZZANO (BZ) P.IVA 0380582114</p>
Revisione	Data	Descrizione	Redatto	Approvato	Autore																										
01	17/02/2021	Progetto Definitivo	F.P.L.	F.P.L.	F.P.L.																										
02																															
03																															
04																															