

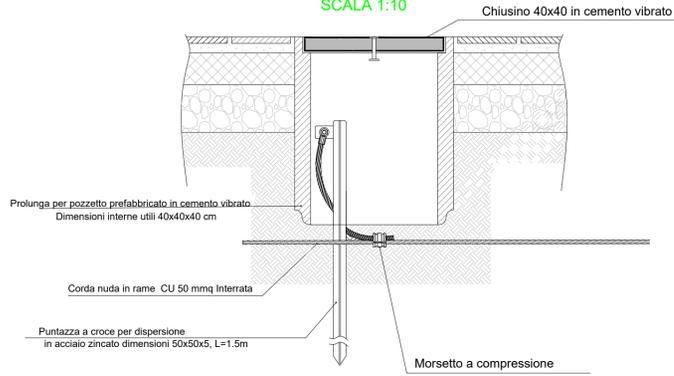
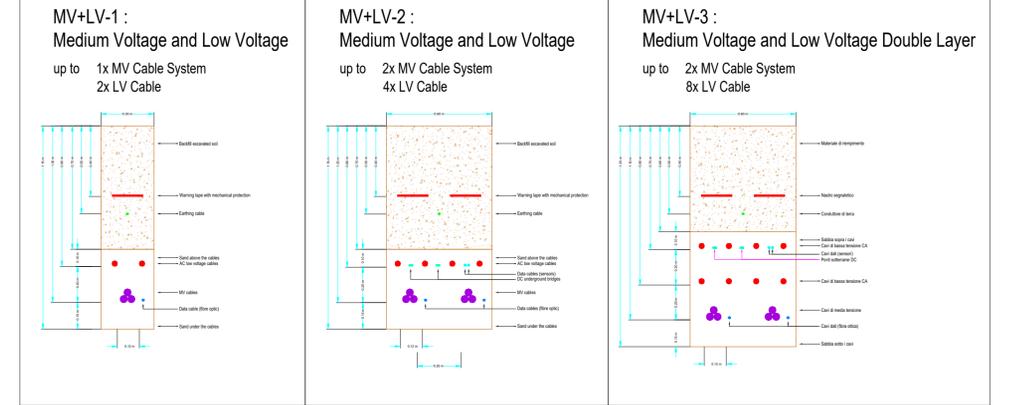
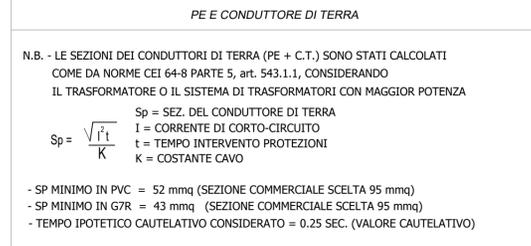



**PARTICOLARE POZZETTI
IMPIANTO DI TERRA**
SCALA 1:10

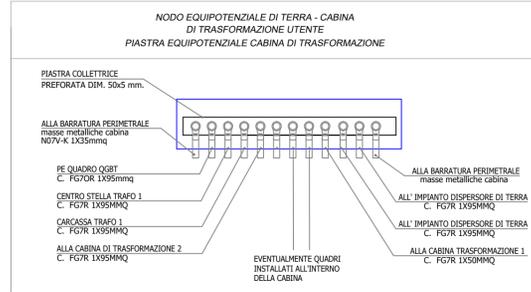



DERIVAZIONE DA MAGLIA PRINCIPALE

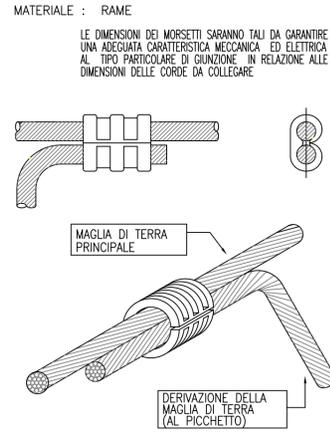

**PARTICOLARE DELLA
CONNESSIONE EFFETTUATA
ALL'INTERNO DEL POZZETTO**

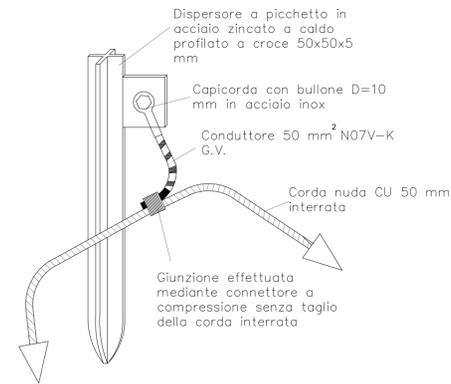

CAVIDOTTI MT - BT: PARTICOLARI SEZIONI DI SCAVO
Scala di Riproduzione 1:20

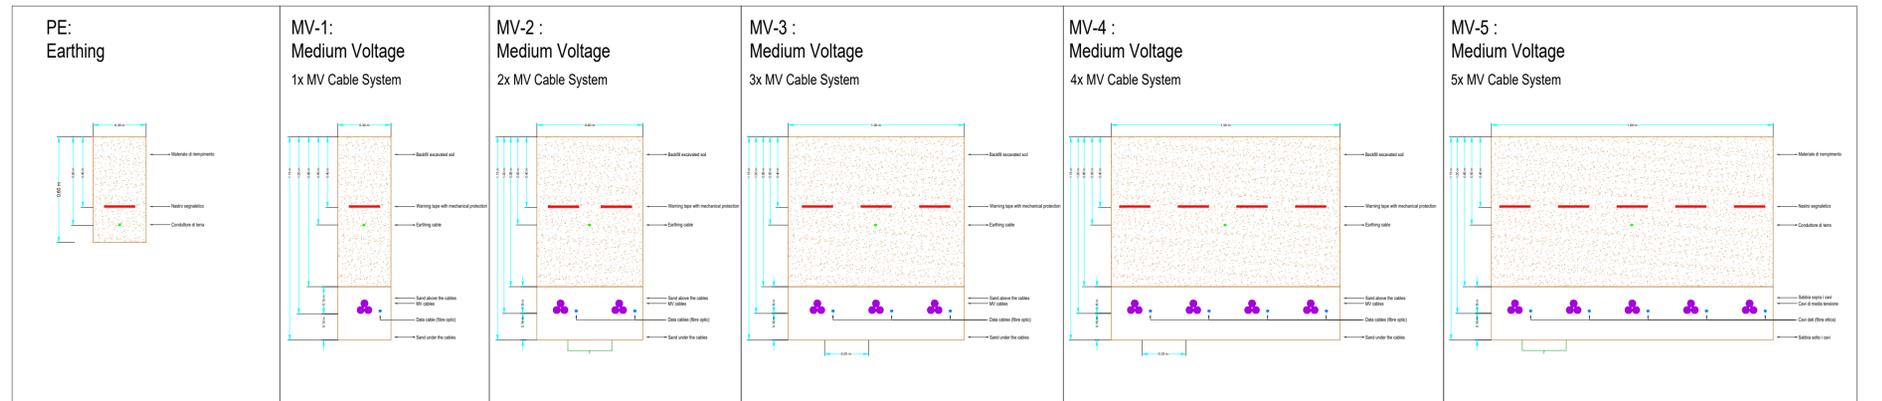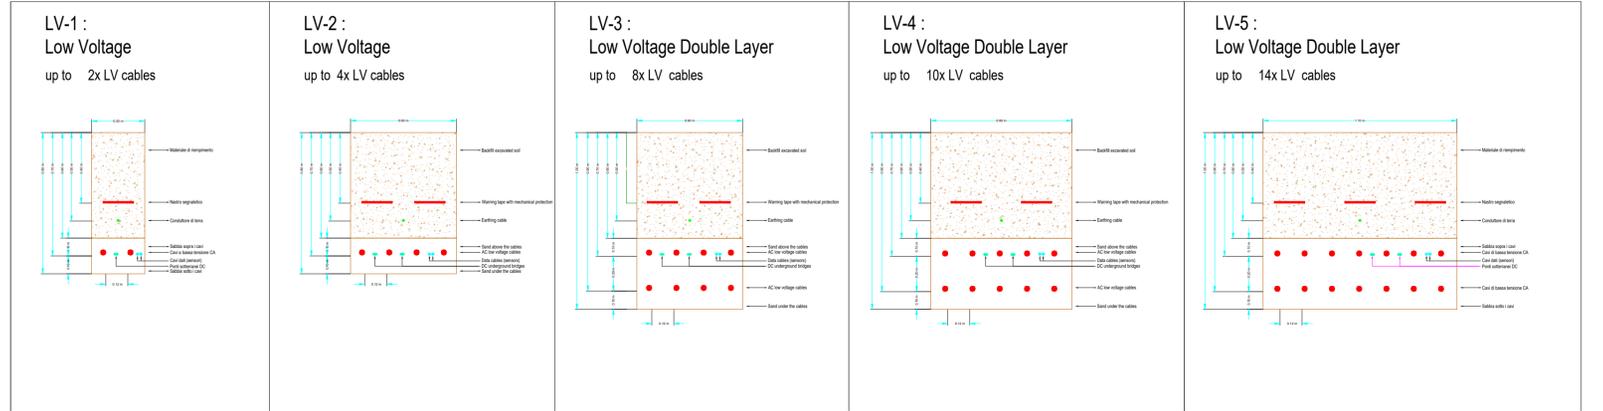

COMUNE DI COLLE VAL D'ELSA
PROVINCIA DI SIENA REGIONE TOSCANA

REALIZZAZIONE DI UN IMPIANTO SOLARE FOTOVOLTAICO E DELLE OPERE DI CONNESSIONE ALLA RETE DELLA POTENZA DI PICCO PARI A 14.448,72 kW COLLEGATO AD UN PIANO AGRONOMO PER L'UTILIZZO A SCOPO AGRICOLO DELL'AREA

Denominazione Impianto: **IMPIANTO GRACCIANO 1**

Ubicazione: **Comune di Colle Val d'Elsa (SI) Località Casino di Scarna**

ELABORATO **022300_IMP_D** PARTICOLARI SCAVI BT - MT E PARTICOLARI IMPIANTO DI TERRA

Cod. Doc.: GAV20_022300_IMP_D

ENGINEERING ENERGY TERRA

Project - Commissioning - Consulting
Municipal Bucaresti Sector 2
Str. GREGORE IONESCU Nr. 63, Camera 1, Bl. T73
Scara 2, Etaj 4, Ap. 42
RO43492950

Scala: Varie

Data: 15/11/2021

PROGETTO

Richiedente: **CCEN GRACCIANO S.r.l.**
Piazza Walther Von Vogelweide, 8
39100 Bolzano
Provincia di Bolzano
P.IVA 03080580214
ITALY

Tecnici: **Dott. Ing. Luca Ferracuti Pompa**
Iscritto al n. A344 dell'Albo degli Ingegneri della Provincia di Fermo

Revisione	Data	Descrizione	Redatto	Approvato	Autorizzato
01	17/02/2021	Progetto Definitivo	F.P.L.	F.P.L.	F.P.L.
02	15/11/2021	Revisione	F.P.L.	F.P.L.	F.P.L.
03					
04					

Il Tecnico: Dott. Ing. Luca Ferracuti Pompa (Iscritto al n. A344, dell'Albo dell'Ordine degli Ingegneri della Provincia di Fermo)

Il Richiedente: **CCEN GRACCIANO S.r.l.**
Piazza Walther Von Vogelweide, 8 - 39100 Bolzano (BZ)
P.IVA 03080580214