

Foto 02 - direzione
IMPIANTO FOTOVOLTAICO

STATO ATTUALE



Foto Rendering 02 - direzione
IMPIANTO FOTOVOLTAICO

STATO DI PROGETTO




LEGENDA



- CONFINE RILEVATO
REAL BOARD
- RECINZIONE IMPIANTO
PLANT FENCE

POSIZIONE - Punto di scatto
"Strada Prov.le 541 Traversa
Maremmana - traversa"

Scala di Riproduzione 1:10.000

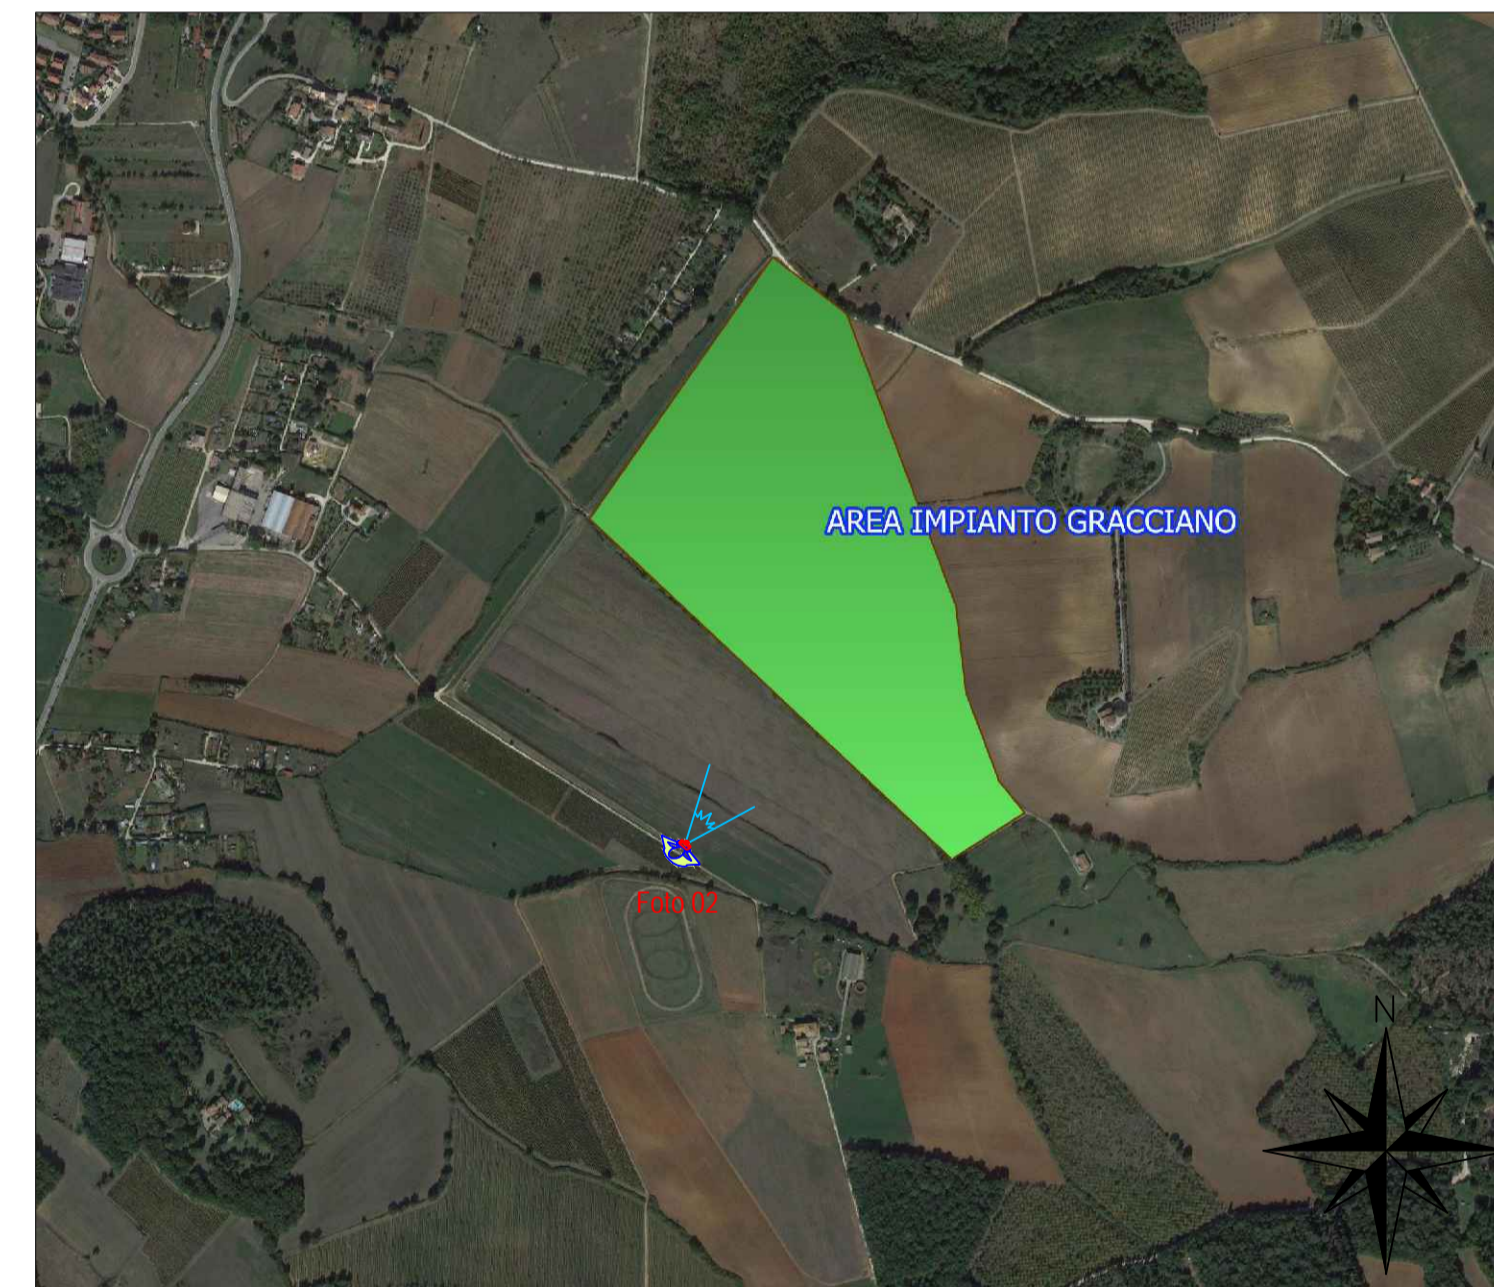

 COMUNE DI COLLE VAL D'ELSA					
PROVINCIA DI SIENA 		REGIONE TOSCANA 			
REALIZZAZIONE DI UN IMPIANTO SOLARE FOTOVOLTAICO E DELLE OPERE DI CONNESSIONE ALLA RETE DELLA POTENZA DI PICCO PARI A 14.448,72 kW COLLEGATO AD UN PIANO AGRONOMO PER L'UTILIZZO A SCOPO AGRICOLO DELL'AREA					
Denominazione Impianto:					
IMPIANTO GRACCIANO 1					
Ubicazione:					
Comune di Colle Val d'Elsa (SI) Località Casino di Scarna					
ELABORATO 030223_D Cod. Doc.: GRA20_030223_D		STUDIO DI INTERVISIBILITA' IMPIANTO FOTOVOLTAICO Foto Inserimenti e Rendering FR02			
 ENGINEERING ENERGY TERRA		Project - Commissioning - Consulting Municipal Bucaresti Sector 2 Str. GRIGORE IONESCU Nr. 63, Camera 1, Bl. T73 Scara 2, Etaj 4, Ap. 42 RO43492950		PROGETTO Data: 15/11/2021 PRELIMINARE <input type="checkbox"/> DEFINITIVO <input checked="" type="checkbox"/> ESECUTIVO <input type="checkbox"/>	
Richiedente: CCEN GRACCIANO S.r.l. Piazza Walther Von Vogelweide, 8 39100 Bolzano Provincia di Bolzano P.IVA 03080580214 ITALY		Tecnici: Dott. Ing. Luca Ferracuti Pompa Iscritto al n.A344 dell'Albo degli Ingegneri della Provincia di Fermo			
Revisione	Data	Descrizione	Redatto	Approvato	Autorizzato
01	06/08/2021	Progetto Definitivo	F.P.L.	F.P.L.	F.P.L.
02	15/11/2021	Progetto Definitivo	F.P.L.	F.P.L.	F.P.L.
03					
04					
Il Tecnico: Dott. Ing. Luca Ferracuti Pompa (Iscritto al n. A344, dell'Albo dell'Ordine degli Ingegneri della Provincia di Fermo)			Il Richiedente: CCEN GRACCIANO S.r.l. Piazza Walther Vogelweide, 8 - 39100 Bolzano (BZ) P.IVA 03080580214		
					