

Foto 05 - direzione  
IMPIANTO FOTOVOLTAICO  
-----  
STATO ATTUALE



Foto Rendering 05 - direzione  
IMPIANTO FOTOVOLTAICO  
-----  
STATO DI PROGETTO




### LEGENDA



- CONFINE RILEVATO  
REAL BOARD
- RECINZIONE IMPIANTO  
PLANT FENCE

POSIZIONE - Punto di scatto Foto 05  
"Strada della Cerreta -traversa"  
-----  
Scala di Riproduzione 1:10.000

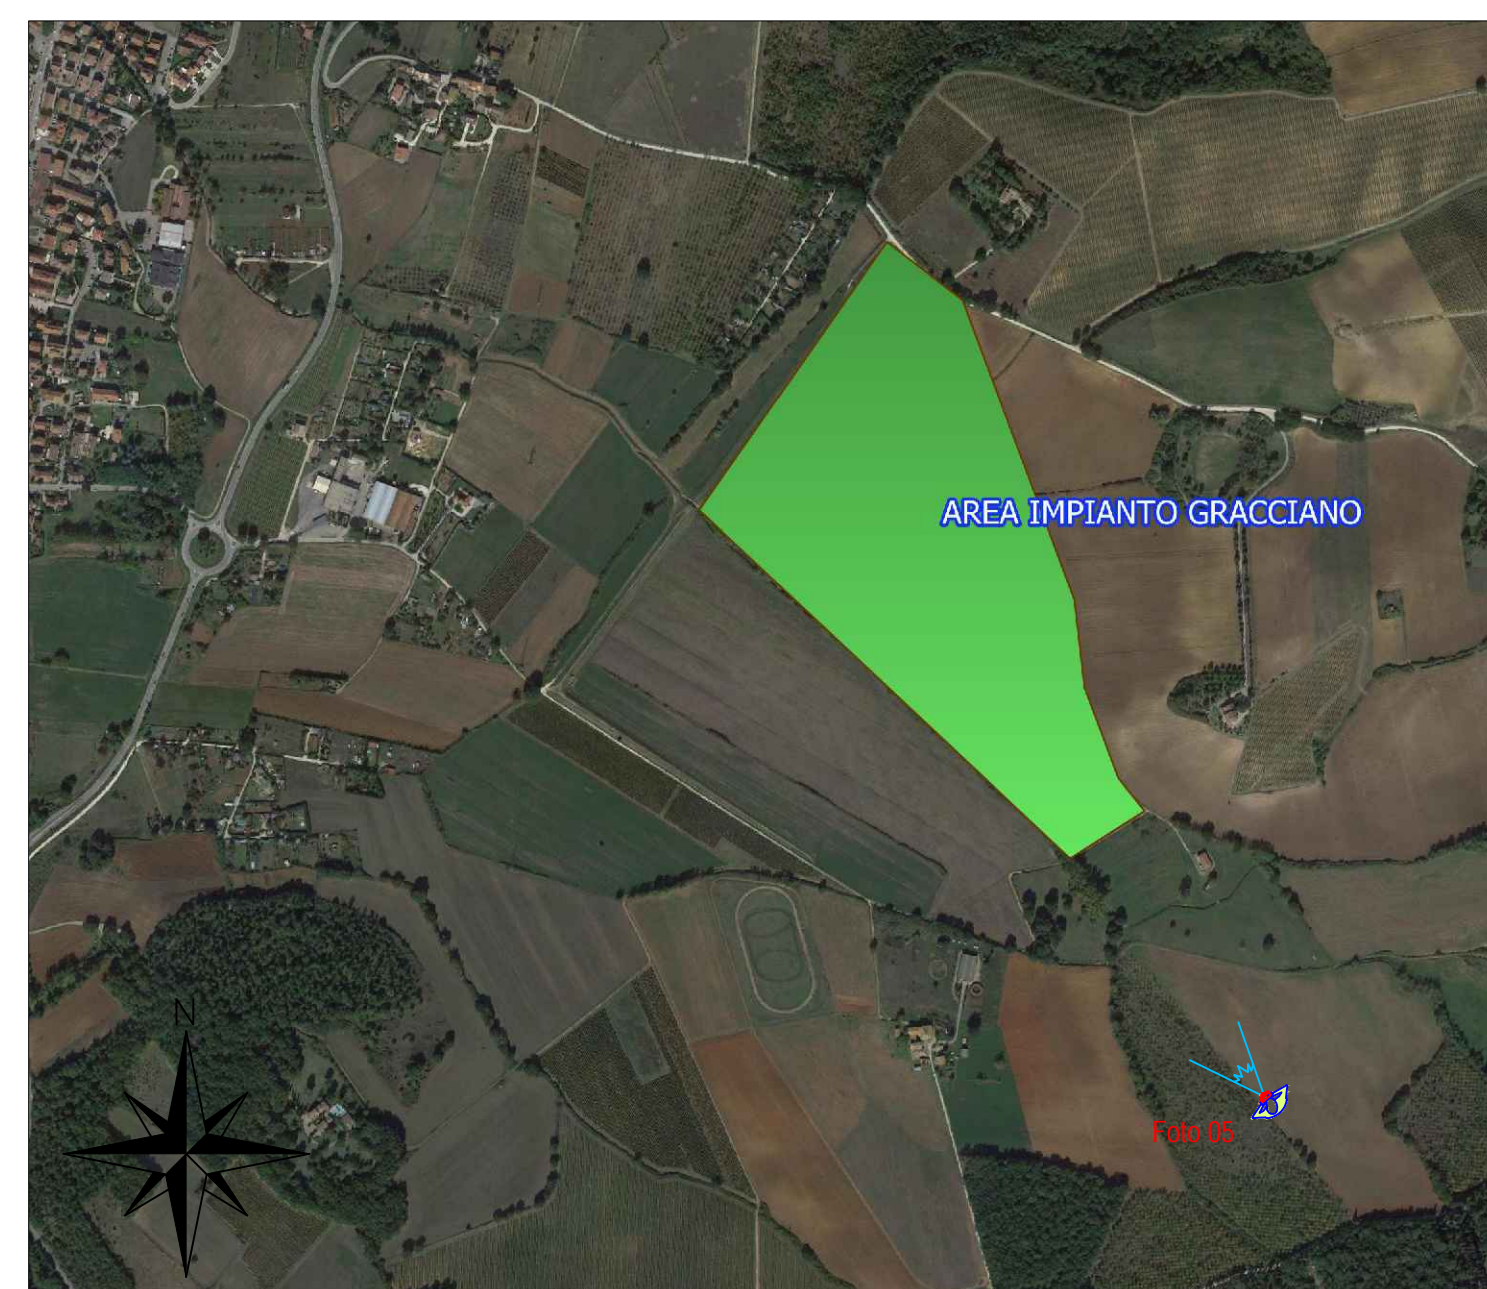

 <b>COMUNE DI COLLE VAL D'ELSA</b>					
PROVINCIA DI SIENA 		REGIONE TOSCANA 			
<b>REALIZZAZIONE DI UN IMPIANTO SOLARE FOTOVOLTAICO E DELLE OPERE DI CONNESSIONE ALLA RETE DELLA POTENZA DI PICCO PARI A 14.448,72 kW COLLEGATO AD UN PIANO AGRONOMO PER L'UTILIZZO A SCOPO AGRICOLO DELL'AREA</b>					
Denominazione Impianto:					
IMPIANTO GRACCIANO 1					
Ubicazione:					
Comune di Colle Val d'Elsa (SI) Localita' Casino di Scarna					
<b>ELABORATO</b> <b>030226_D</b> Cod. Doc.: GRA20_030226_D		<b>STUDIO DI INTERVISIBILITA' IMPIANTO FOTOVOLTAICO</b> Foto Inserimenti e Rendering FR05			
 <b>ENGINEERING ENERGY TERRA</b>		Project - Commissioning - Consulting Municipal Bucaresti Sector 2 Str. GRIGORE IONESCU Nr. 63, Camera 1, Bl. T73 Scara 2, Etaj 4, Ap. 42 RO43492950		Scala: Variabile Data: <b>15/11/2021</b>	
Richiedente: <b>CCEN GRACCIANO S.r.l.</b> Piazza Walther Von Vogelweide, 8 39100 Bolzano Provincia di Bolzano P.IVA 03085580214 ITALY		Tecnici: Dott. Ing. Luca Ferracuti Pompa Iscritto al n.A344 dell'Albo degli Ingegneri della Provincia di Fermo			
Il Tecnico: Dott. Ing. Luca Ferracuti Pompa (iscritto al n. A344, dell'Albo dell'Ordine degli Ingegneri della Provincia di Fermo)		Il Richiedente: <b>CCEN GRACCIANO S.r.l.</b> Piazza Walther Vogelweide, 8 - 39100 Bolzano (BZ) P.IVA 03085580214			
					
Revisione	Data	Descrizione	Redatto	Approvato	Autorizzato
01	06/08/2021	Progetto Definitivo	F.P.L.	F.P.L.	F.P.L.
02	15/11/2021	Progetto Definitivo	F.P.L.	F.P.L.	F.P.L.
03					
04					