

LEGENDA

ELABORATI DI RIFERIMENTO
 PD_0_000_00000_0_GE_KT_01 - ELENCO NORMATIVE DI RIFERIMENTO
 PD_0_000_00000_0_GE_KT_02 - VITA UTILE E CLASSI D'USO DELLE OPERE


CARATTERISTICHE DEI MATERIALI

PER CARATTERISTICHE DEI MATERIALI VEDERE ELABORATO:
 PD_0_000_00000_0_GE_TB_01 - TABELLA MATERIALI E CLASSI DI ESPOSIZIONE CALCESTRUZZO

NOTE

DIMENSIONI ESPRESSE IN CENTIMETRI
 QUOTE ALTIMETRICHE ESPRESSE IN METRI s.l.m.
 ANGOLI ESPRESSE IN GRADI SESSADECIMALI.

PROSPETTO
Scala 1:100

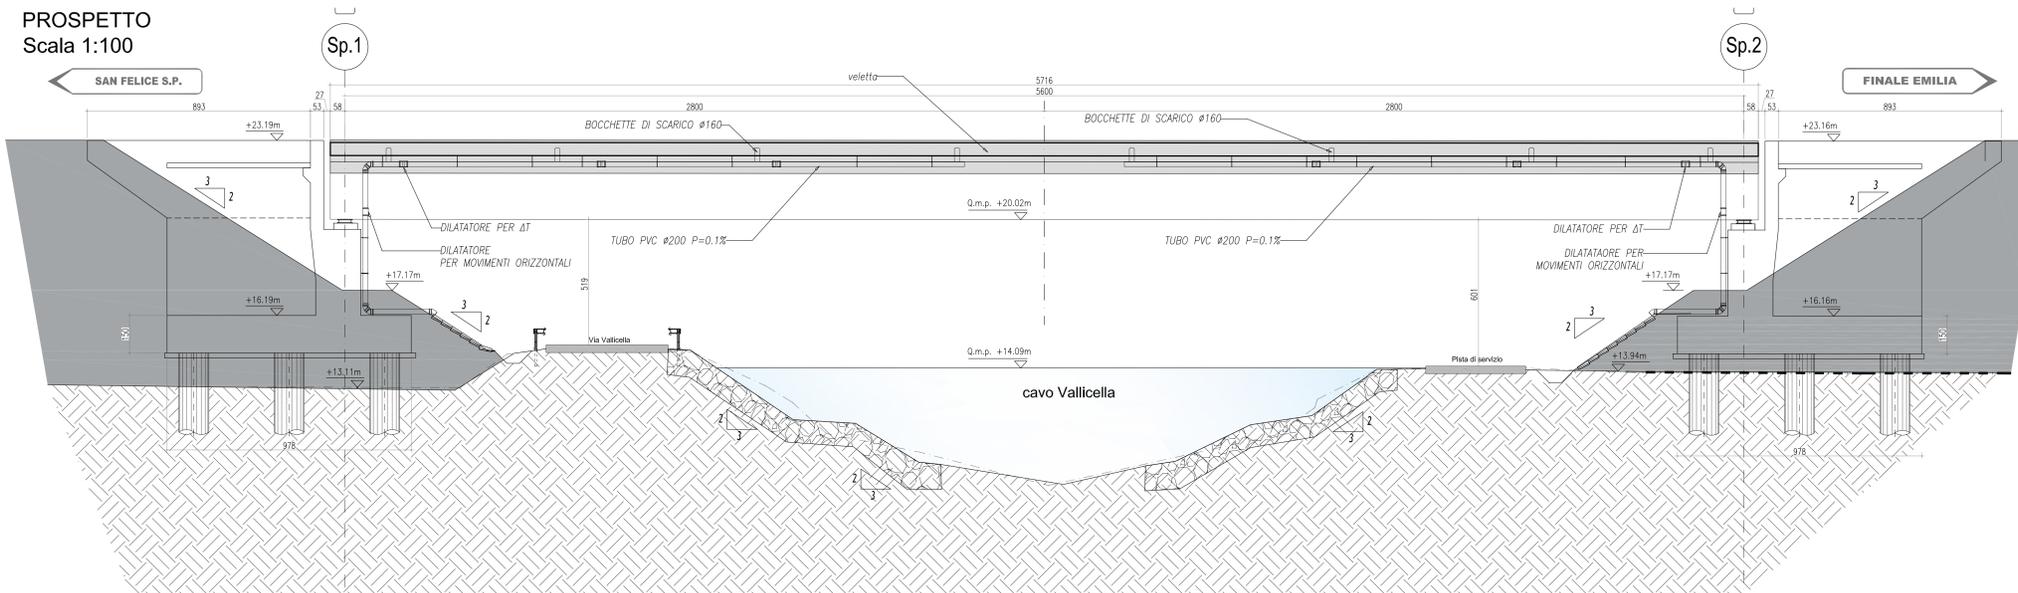

IL CONCEDENTE: Regione Emilia-Romagna
 IL CONCESSIONARIO: ARC AUTOSTRADA REGIONALE CISPADANA
AUTOSTRADA REGIONALE CISPADANA
 DAL CASELLO DI REGGIOLO-ROLO SULLA A22
 AL CASELLO DI FERRARA SUD SULLA A13
 CODICE C.U.P. E8180800060009
PROGETTO DEFINITIVO

ASSE AUTOSTRADALE (COMPRESIVO DEGLI INTERVENTI LOCALI)
 OPERE STRUTTURALI
 OPERE D'ARTE MAGGIORI - PONTI
 CPO03 - VIABILITA' DI COLLEGAMENTO (C08) - PONTE SUL CAVO VALICELLA
 PLANIMETRIA E PROSPETTO

IL PROGETTISTA: Ing. Antonio De Fazio
 RESPONSABILE INTEGRAZIONE PRESTAZIONI SPECIALISTICHE: Ing. Emilio Salsi
 IL CONCESSIONARIO: Autostrada Regionale Casalpiana S.p.A. - A.S.P. S.p.A.
 Ing. Antonio De Fazio
 Ing. Emilio Salsi
 Ing. Antonio De Fazio
 Ing. Emilio Salsi

G									
F									
E									
D									
C									
B									
A	17.04.2012	EMISSIONE					Azzolini	De Fazio	Salsi
IDENTIFICAZIONE ELABORATO									
NUM. PROSP.	FILE	LEVO	GIORNO	CODICE STRADA	DATA STRADA	MEMO	PROGETTISTA	REDAZIONE	APPROVAZIONE
21010	P1	1	01	CPO03	01	01	PZ	01	A
									DATA: 03 MAGGIO 2012
									SCALA: 1:100