SEZIONE LONGITUDINALE LUNGO L'ASSE STRADALE
Scala 1:100

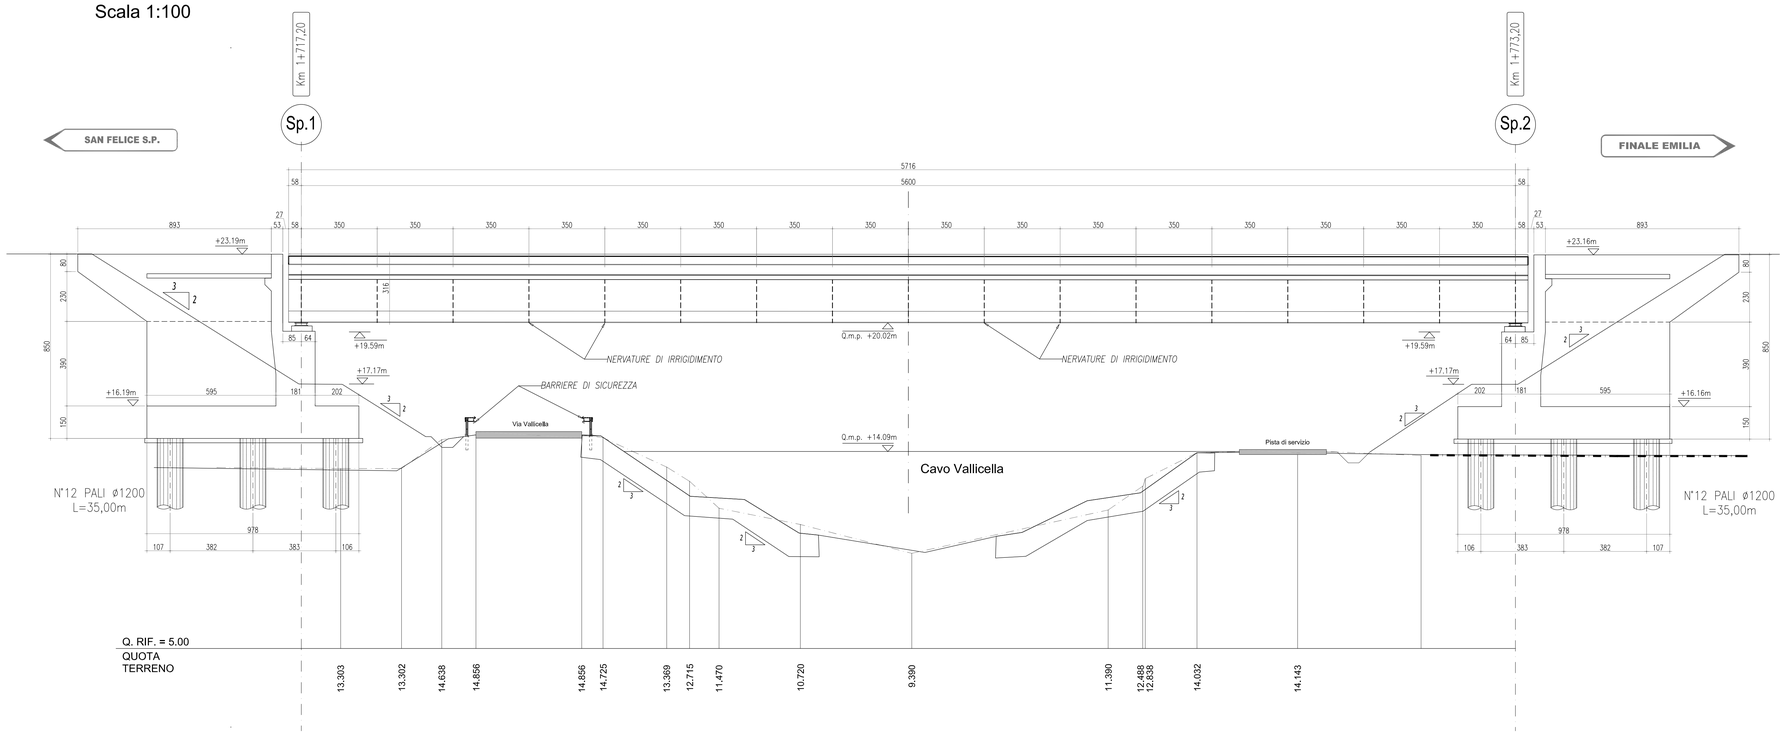

SEZIONE TRASVERSALE
Scala 1:25

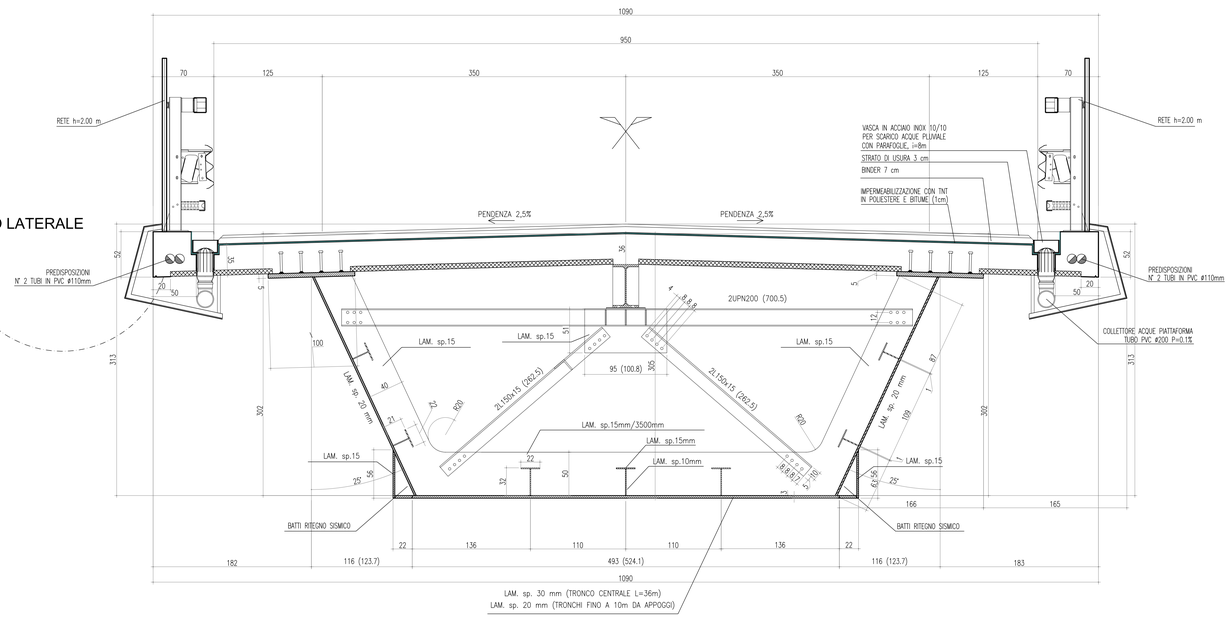

SEZIONE 1
DETTAGLIO CORDOLO LATERALE
Scala 1:10

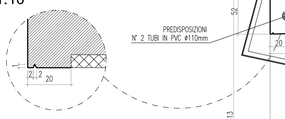

DETTAGLIO SEZIONE IMPALCATO
Scala 1:50

PARTICOLARE PAVIMENTAZIONE

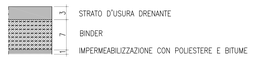

PIOLI DI COLLEGAMENTO
DETTAGLIO
Scala 1:10

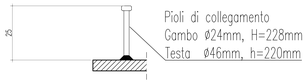

N.B. LA SEZIONE E LE DIMENSIONI SONO RIPORTATE IN RETTO RISPETTO ALL'ASSE DEL PONTE
I TRAVESI SONO PERO' IN OBLIQUO RISPETTO AL MEDESIMO ASSE.
LE MISURE TRA PARENTESI SONO REALI (IN OBLIQUO)

scala di stampa 1:1

KEY-PLAN

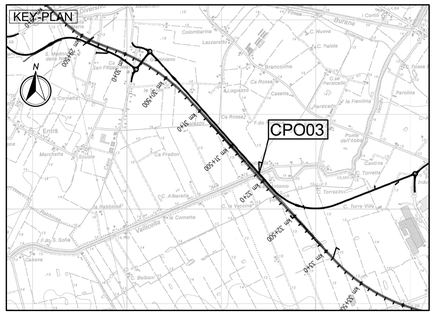

LEGENDA

ELABORATI DI RIFERIMENTO

PD_0_000_00000_0_GE_KT_01 - ELENCO NORMATIVE DI RIFERIMENTO
PD_0_000_00000_0_GE_KT_02 - VITA UTILE E CLASSI D'USO DELLE OPERE
PD_1_C08_CPO03_0_OM_PZ_01_A - PLANIMETRIA E PROSPETTO

CARATTERISTICHE DEI MATERIALI

PER CARATTERISTICHE DEI MATERIALI VEDERE ELABORATO :
PD_0_0000_0000_0_GE_TB_01 - TABELLA MATERIALI E CLASSI DI ESPOSIZIONE CALCESTRUZZO

NOTE

DIMENSIONI ESPRESSE IN CENTIMETRI
QUOTE ALTIMETRICHE ESPRESSE IN METRI s.l.m.
ANGOLI ESPRESSI IN GRADI SESSADECIMALI.

IL CONCEDENTE
Regione Emilia-Romagna

IL CONCESSIONARIO
ARC AUTOSTRADA REGIONALE CISPADANA

A U T O S T R A D A R E G I O N A L E C I S P A D A N A
DAL CASELLO DI REGGIOLO-ROLO SULLA A22
AL CASELLO DI FERRARA SUD SULLA A13
CODICE C.U.P. E81B08000060009

PROGETTO DEFINITIVO

ASSE AUTOSTRADALE (COMPRENSIVO DEGLI INTERVENTI LOCALI)
OPERE STRUTTURALI
OPERE D'ARTE MAGGIORI - PONTI
CPO03 - VIABILITA' DI COLLEGAMENTO (C08) - PONTE SUL CAVO VALLICELLA
SEZIONE LONGITUDINALE, FONDAZIONI E PARTICOLARE IMPALCATO

IL PROGETTISTA
Ing. Antonio De Fazio
Albo Ing.Prov. Bologna n°3696

RESPONSABILE INTEGRAZIONE PRESTAZIONI SPECIALISTICHE
Ing. Emilio Salsi
Albo Ing. Reggio-Emilia n° 945

IL CONCESSIONARIO
Autostrada Regionale Cispadana S.p.A.
IL PRESIDENTE
Graziano Pattuzzi

REV.	DATA	DESCRIZIONE	REDAZIONE	CONTROLLO	APPROVAZIONE
G					
F					
E					
D					
C					
B					
A	17.04.2012	EMISSIONE	Azzolini	De Fazio	Salsi

IDENTIFICAZIONE ELABORATO

NUM. PROGR.	FASE	LOTTO	GRUPPO	CODICE OPERA MEF.	TRATTO OPERA	AMBITO	TIPO ELABORATO	PROGRESSIVO	REV.	DATA	SCALA
2602	PD	1	C08	CPO03	0	OM	PZ	03	A	MAGGIO 2012	varie

IL PRESENTE DOCUMENTO NON POTRA' ESSERE COPIATO, RIPRODOTTO O ALTRIMENTI PUBBLICATO, IN TUTTO O IN PARTE, SENZA IL CONSENSO SCRITTO DEL CONCEDENTE. OGNI UTILIZZO NON AUTORIZZATO SARA' PERSEGUITO A NORMA DI LEGGE.
THIS DOCUMENT MAY NOT BE COPIED, REPRODUCED OR PUBLISHED, EITHER IN PART OR IN ITS ENTIRETY, WITHOUT THE WRITTEN PERMISSION OF WHICH CONVERTING UNAUTHORIZED USE WILL BE PROSECUTED BY LAW.