



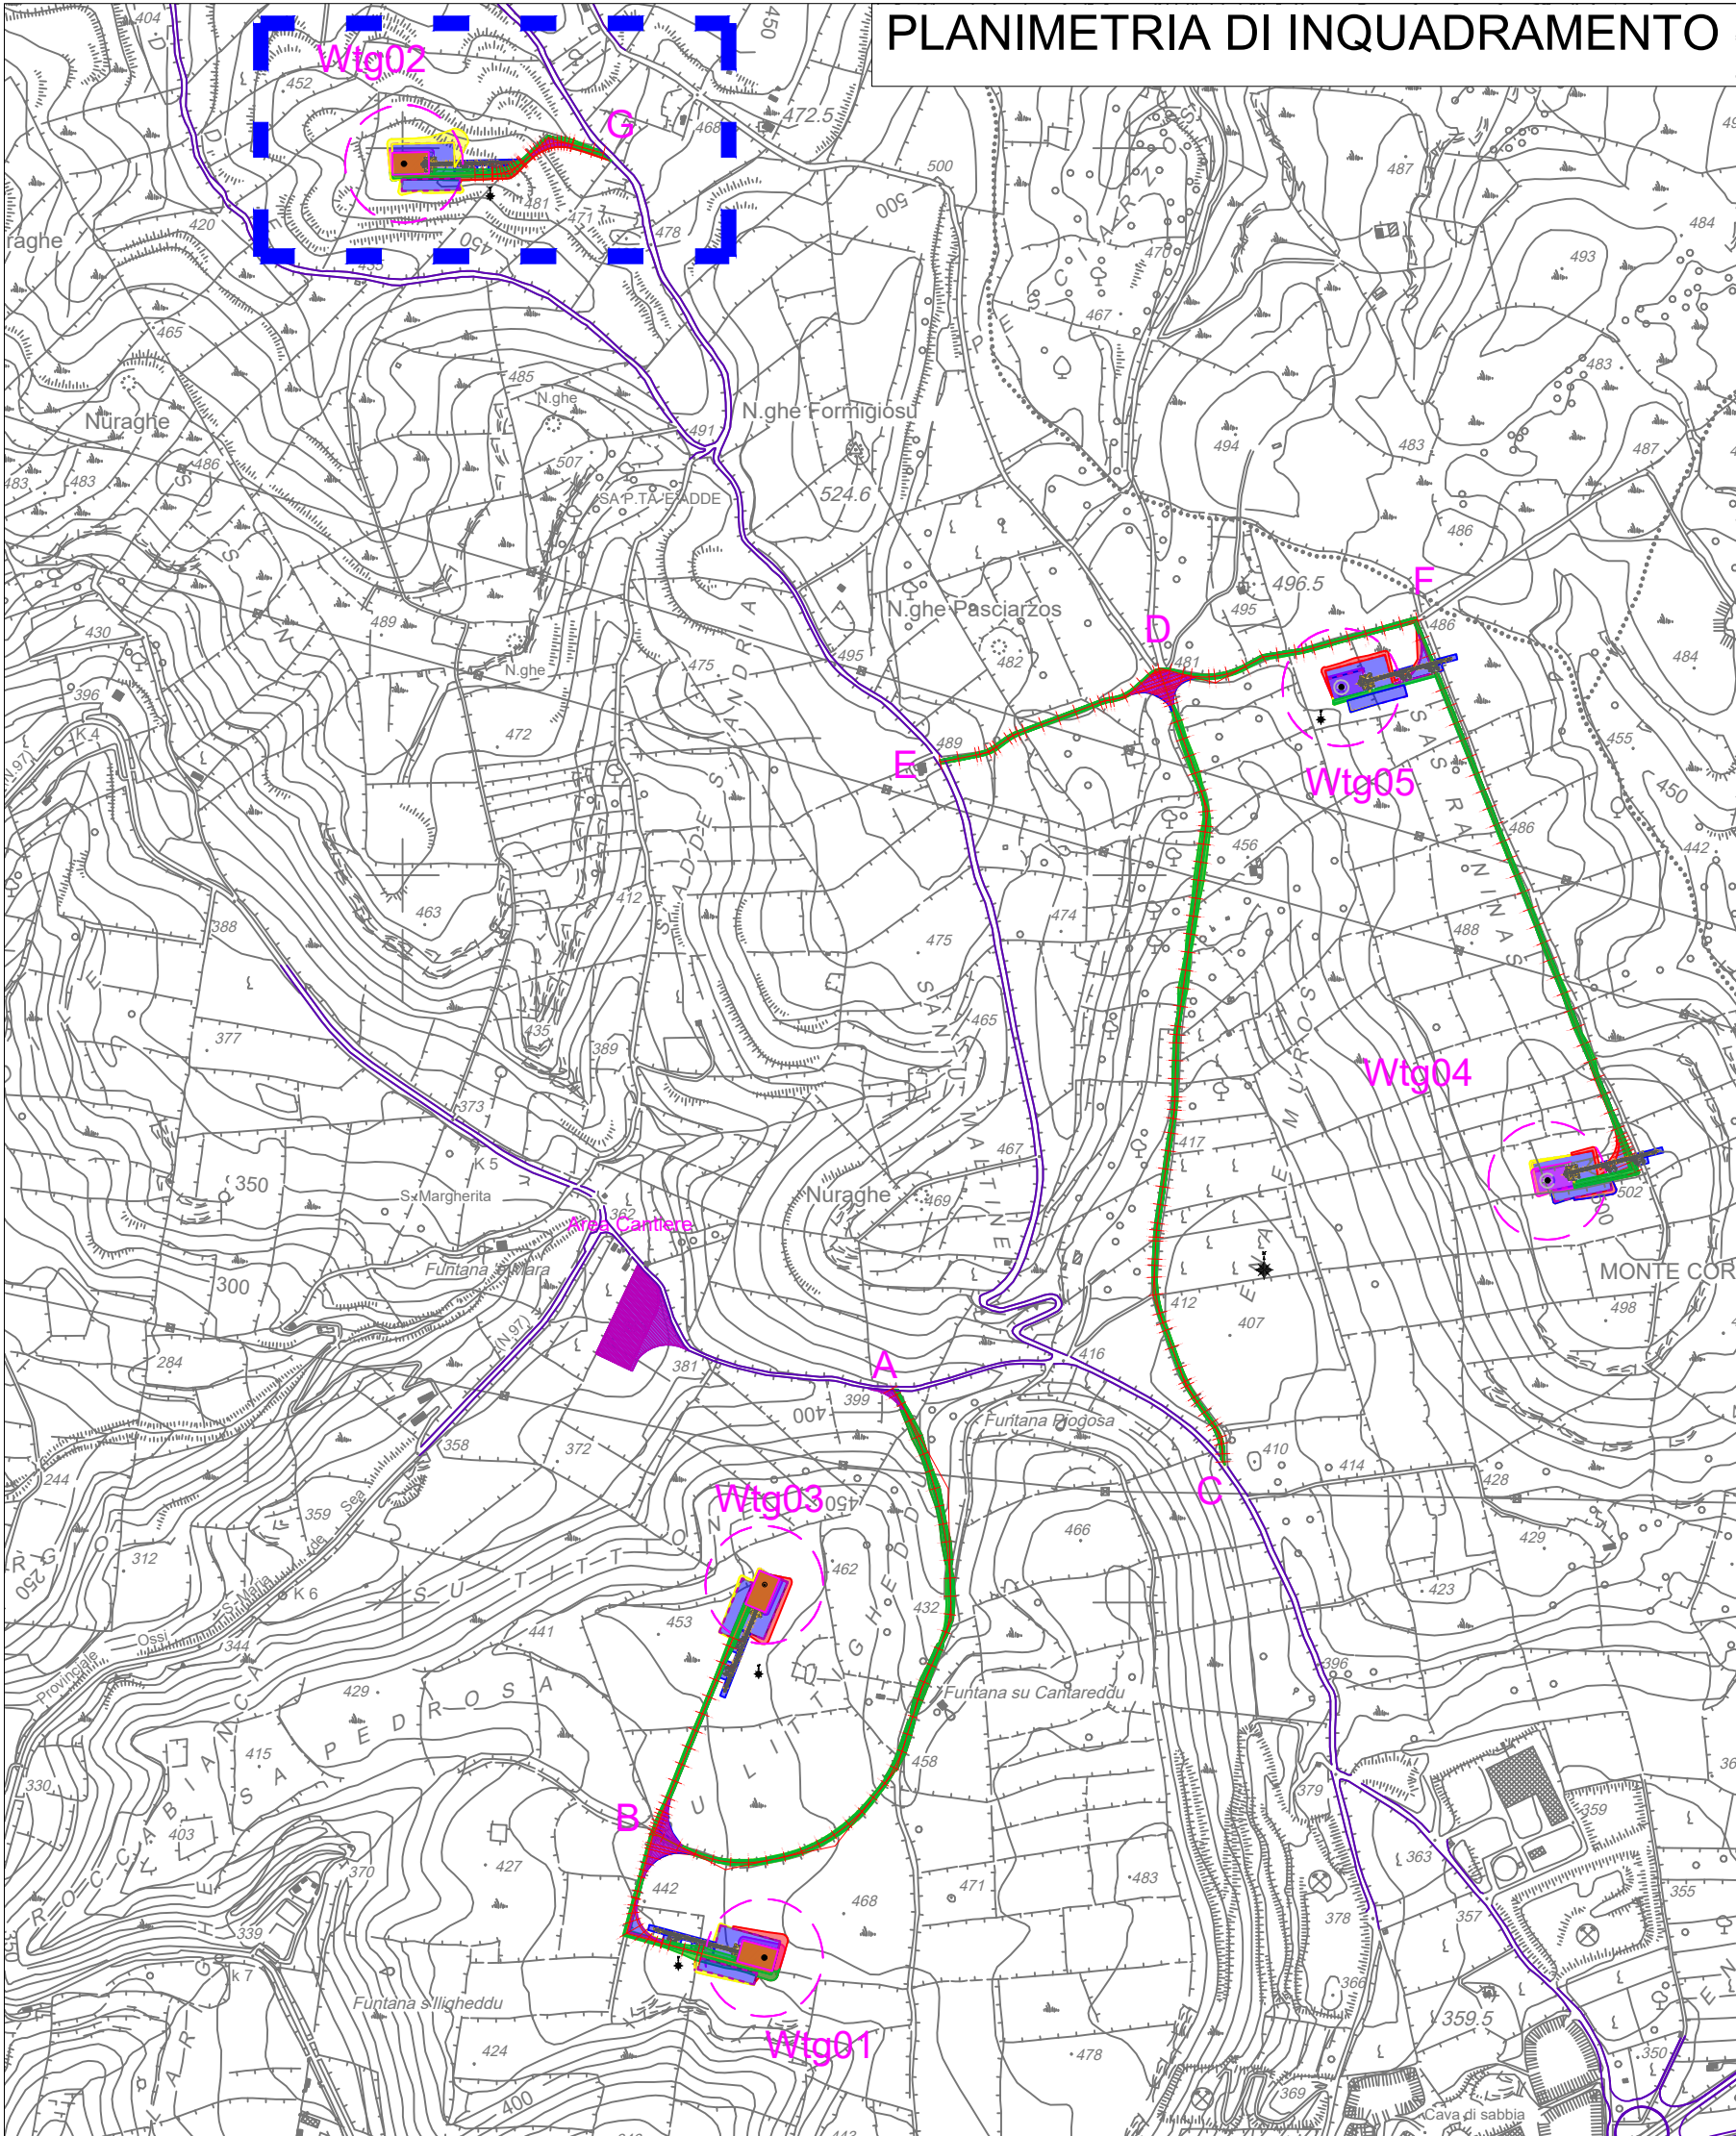

PLANIMETRIA STRADA G - WTG02

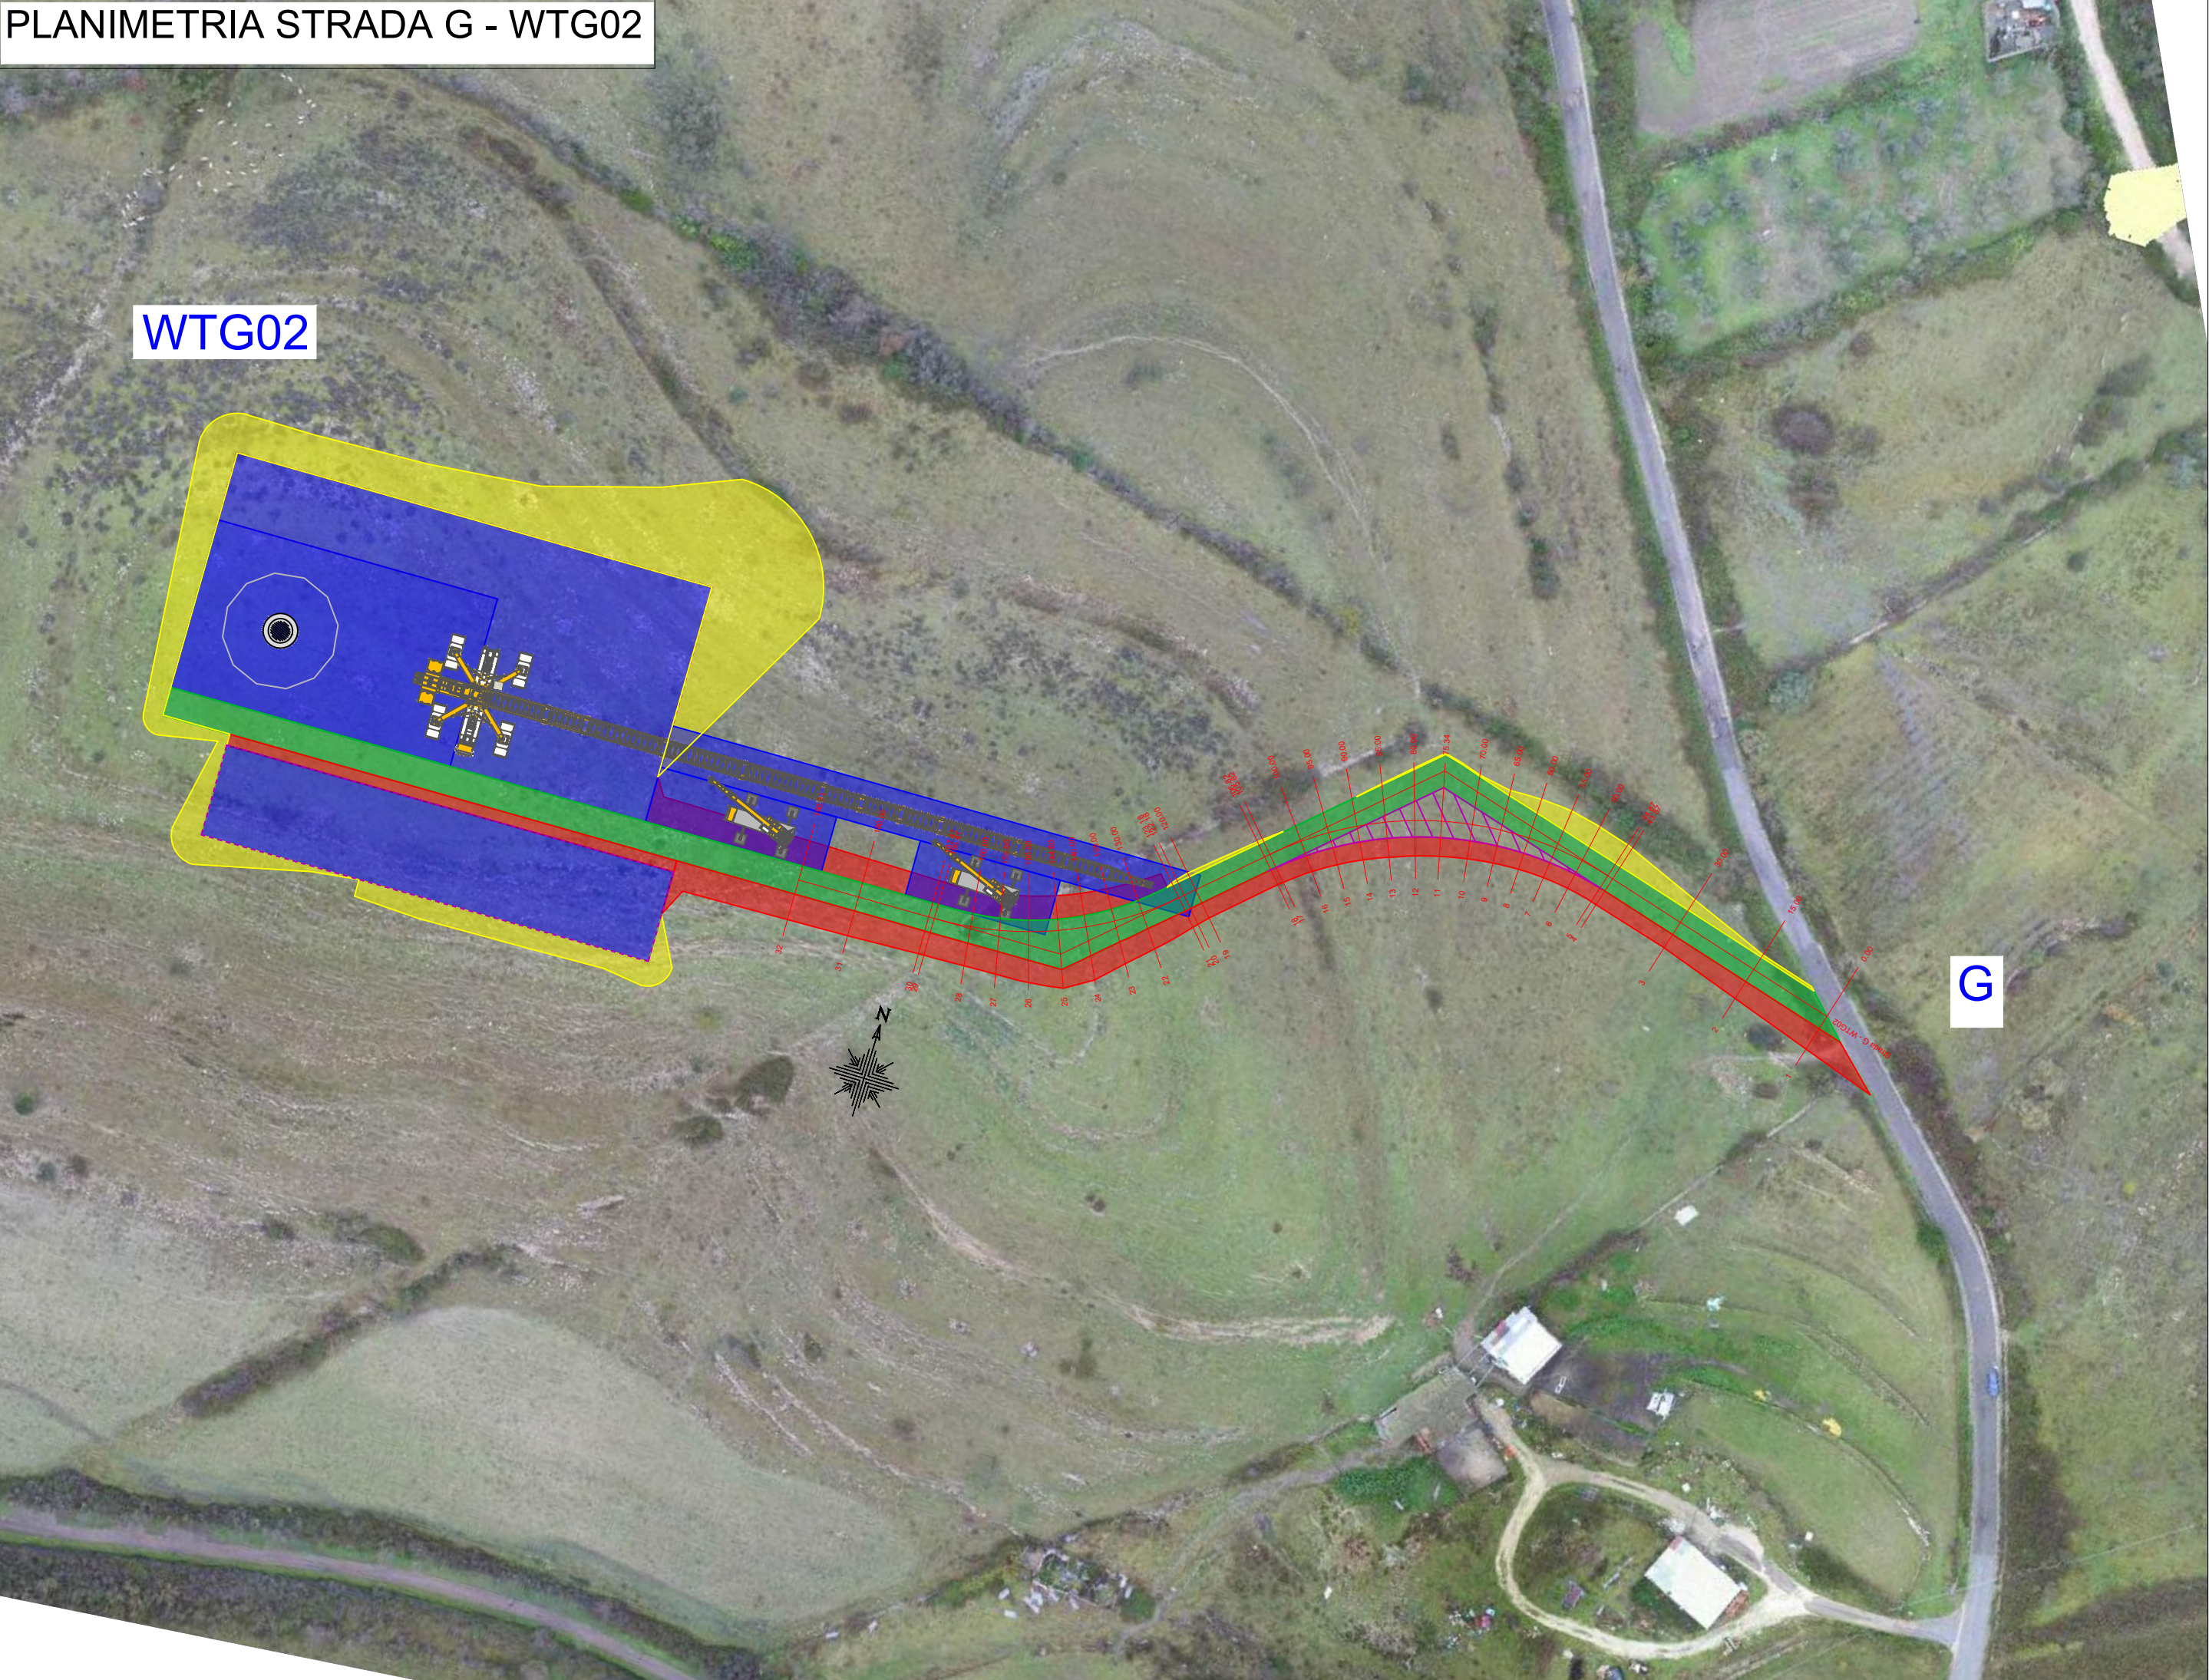

REGIONE SARDEGNA
Provincia di Sassari
Comune di Ossi

PROGETTO DEFINITIVO PER LA REALIZZAZIONE DI
UN IMPIANTO EOLICO DA 31 MW E DELLE OPERE
DI CONNESSIONE ALLA RTN DEL COMUNE DI OSSI

ELABORATO
C.10g
PROFILI LONGITUDINALI DELLA
VIABILITA' DI NUOVA REALIZZAZIONE
" STRADA G-WTG02 "

PROPONENTE:
GRvalue
GRV WIND SARDEGNA 3 S.r.l.
Via Durini n°9
20122 Milano (MI)
grvwindsardegna3@legalmail.it
segreteria@grvalue.com

REDAZIONE:
STUDIO ZINGARELLI ENGINEERING S.r.l.
DOTT. ING. DIONISIO ZINGARELLI
N° 2829
Sezione: 0
Settore: 01 industriale

SCALA: Varie

CODICE ELABORATO: DW_WOSS20_C10g

DATA	REV	DESCRIZIONE	ELABORATO	APPROVATO
21/06/2021	0	Prima emissione	Zingarelli	Diliberto

Proprietà esclusiva delle società sopra citate. La riproduzione, esibizione a terzi ed uso non espressamente autorizzato, sono vietati a norma di legge.

PROFILO STRADA G - WTG02

