


REGIONE SARDEGNA  
 Provincia di Sassari  
 Comune di Ossi

PROGETTO DEFINITO PER LA REALIZZAZIONE DI UN  
 IMPIANTO EOLICO DA 31 MW E DELLE OPERE DI  
 CONNESSIONE ALLA RTN DEL COMUNE DI OSSI

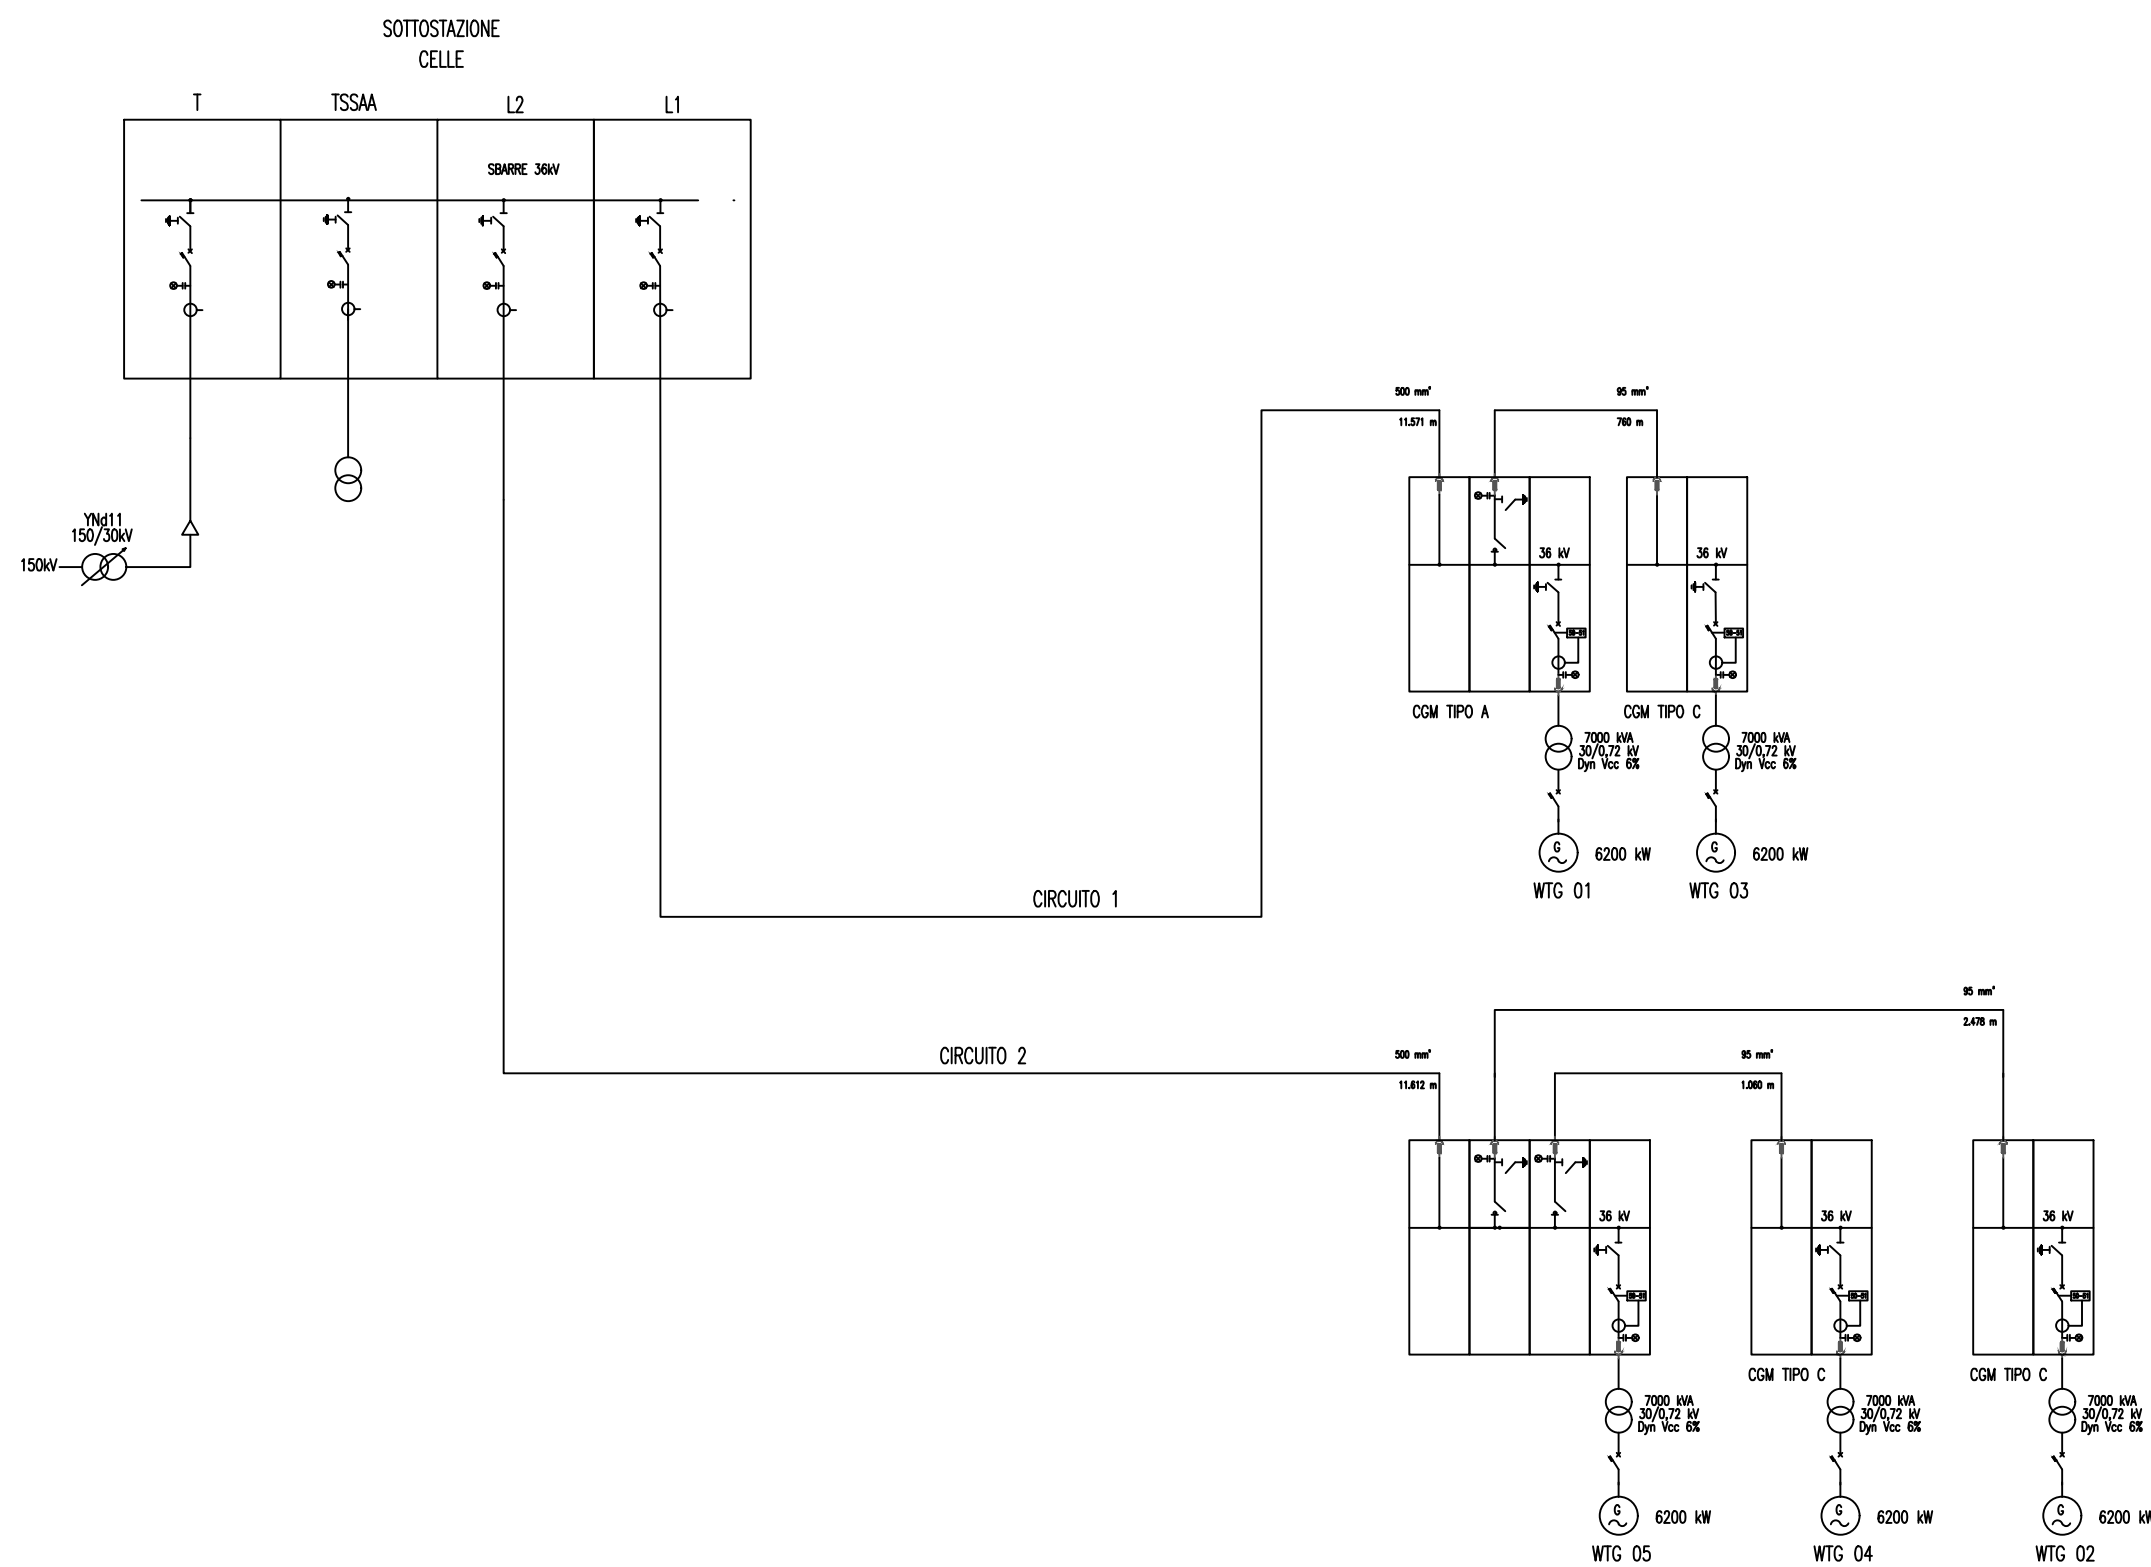

ELABORATO	
E.05	SCHEMA UNIFILARE RETE MT

PROPONENTE:

**GR/alue**

GRV WIND SARDEGNA 3 S.r.l.  
 Via Durini n°9  
 20122 Milano (MI)  
 grvwindsardegna3@legalmail.it  
 segreteria@grvalue.com

REDAZIONE:

**Studio Gioed**

STUDIO GIOED S.r.l.s.  
 Via Is Mirrionis 55,  
 09121 Cagliari  
 studiogioed.srls@gmail.com

ORDINE INGEGNERI  
 PROVINCIA DI CAGLIARI  
 N. 5500 Doc. Ing. GIORGIO ERISIO DEMURTAS

*Giorgio Erisio Demurtas*

SCALA:

CODICE ELABORATO: DW\_WOSS20\_E05

DATA	REV	DESCRIZIONE	ELABORATO	APPROVATO
01/07/2021	0	Prima emissione	Demurtas	Diliberto